




ELEVATION GARDE CORPS BOIS

ECH: 1/50

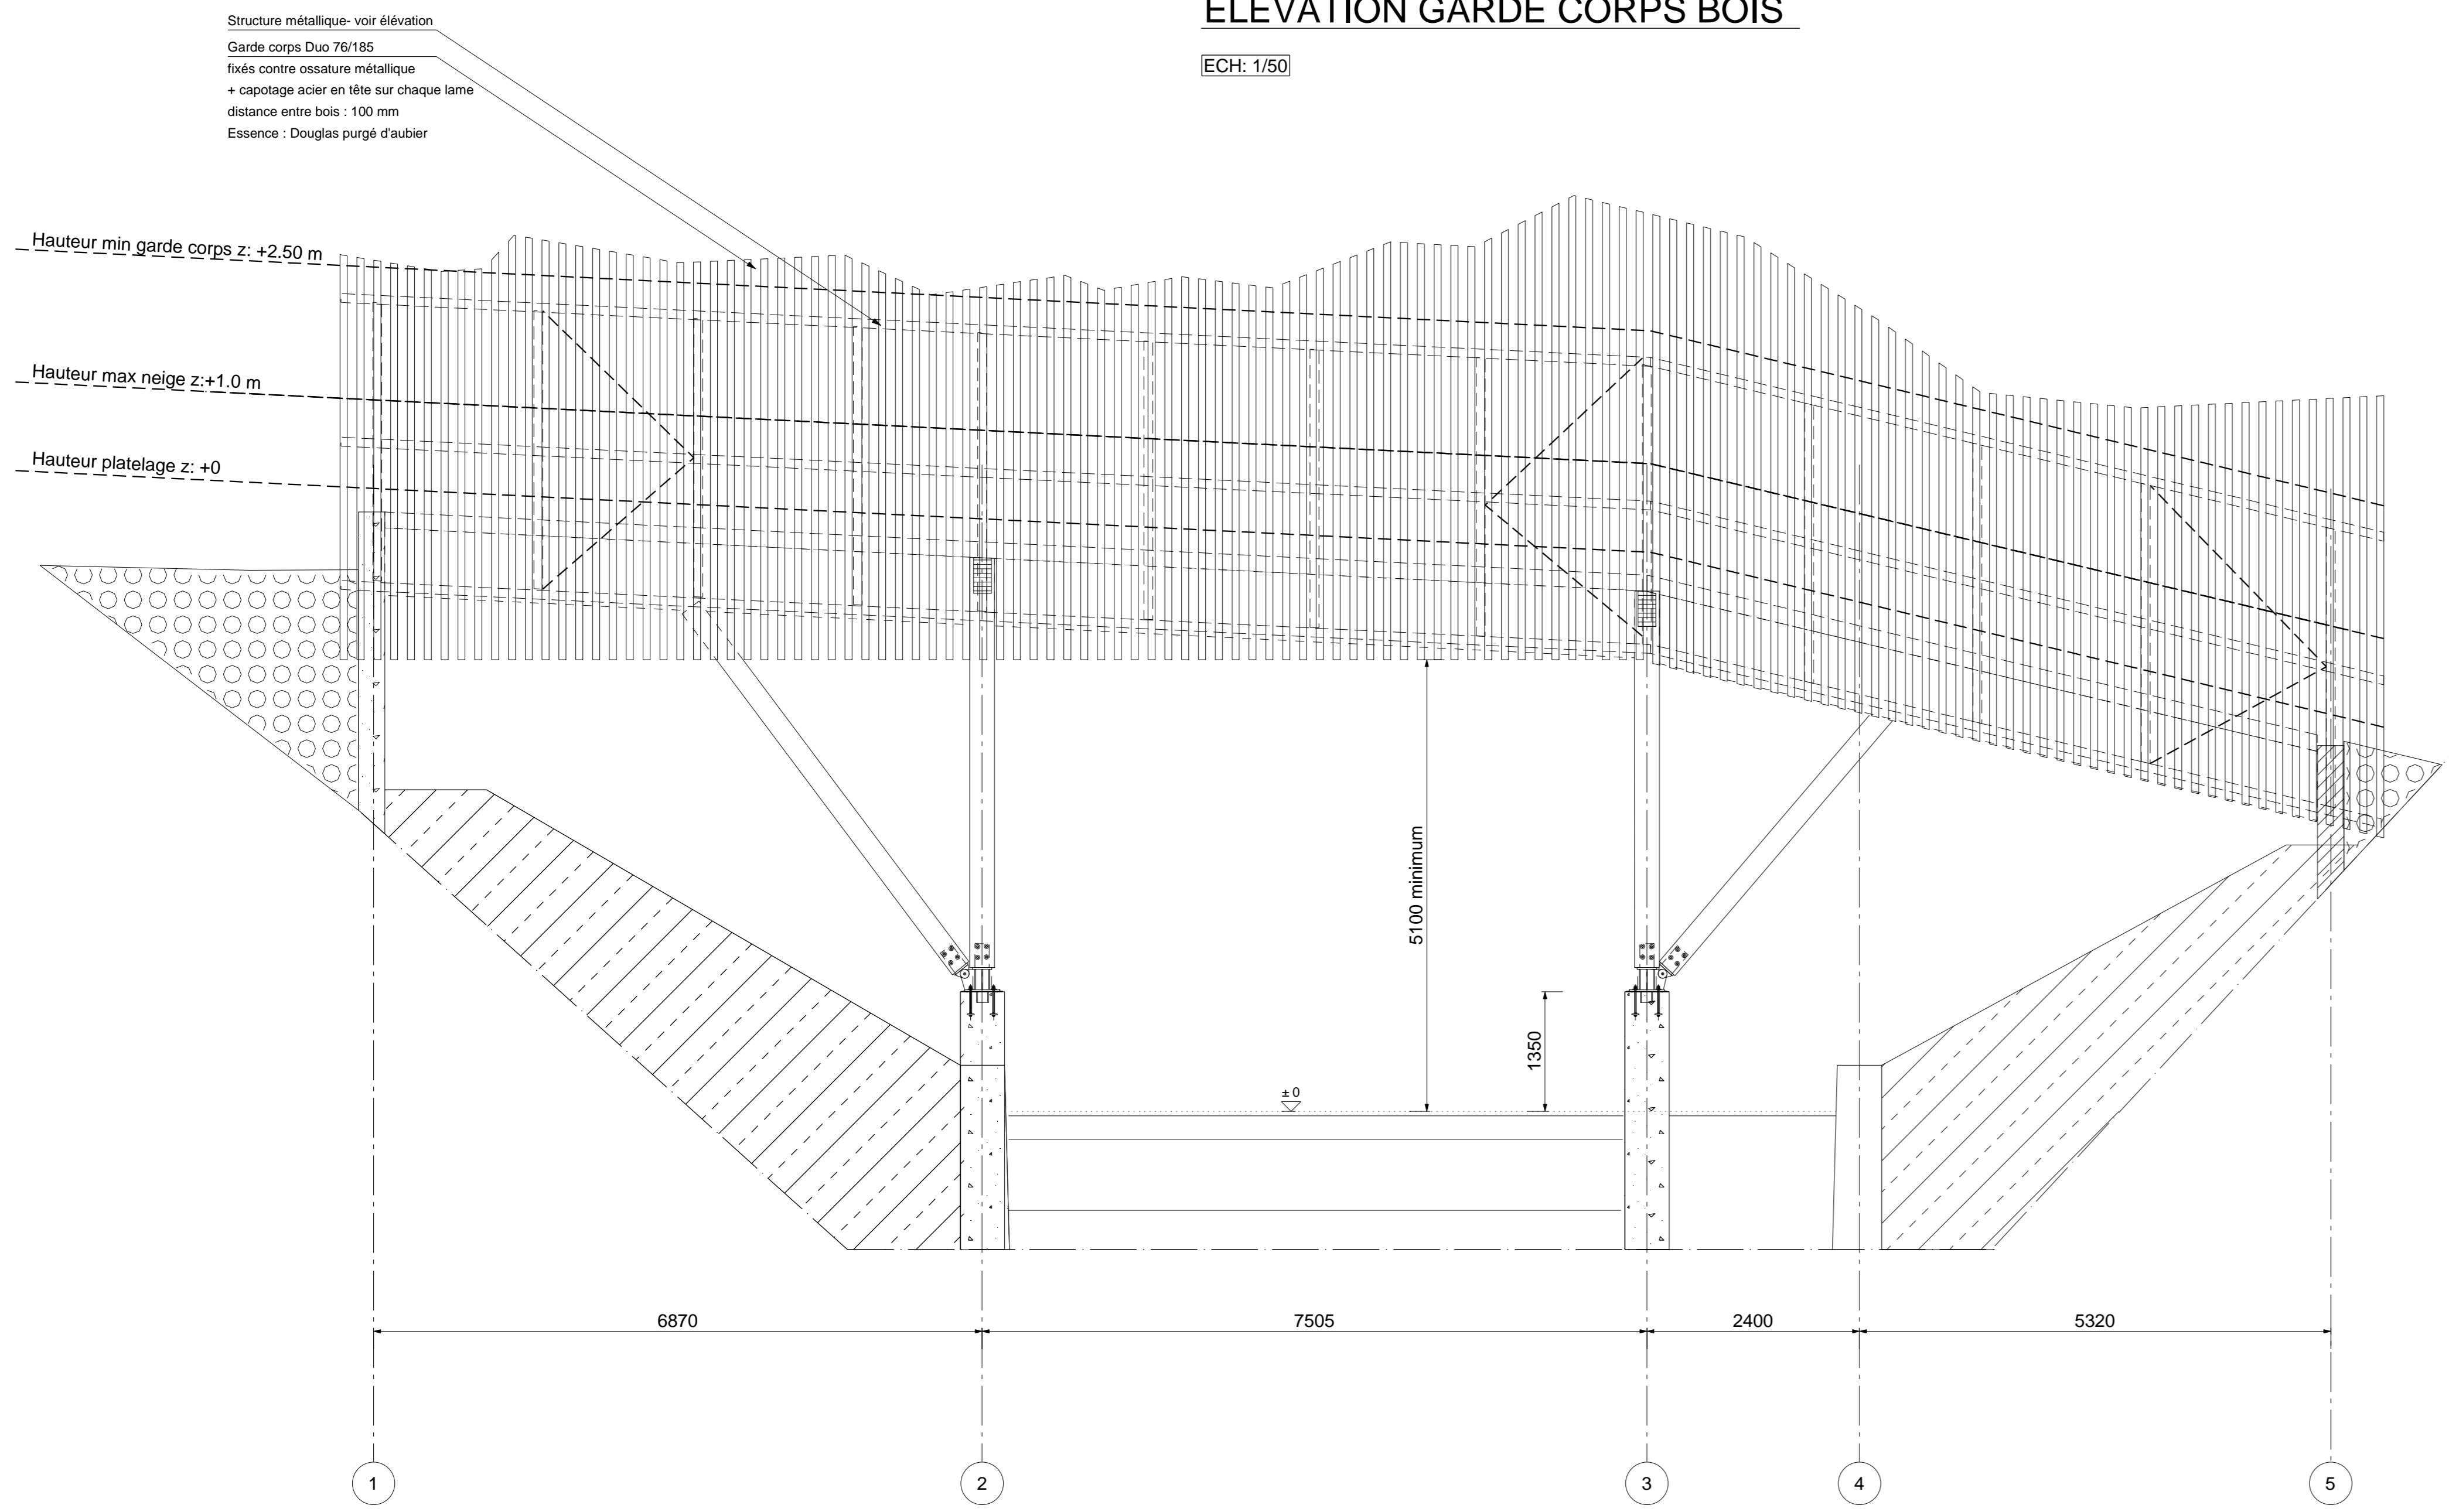

ELEVATION STRUCTURE METALLIQUE

ECH: 1/50

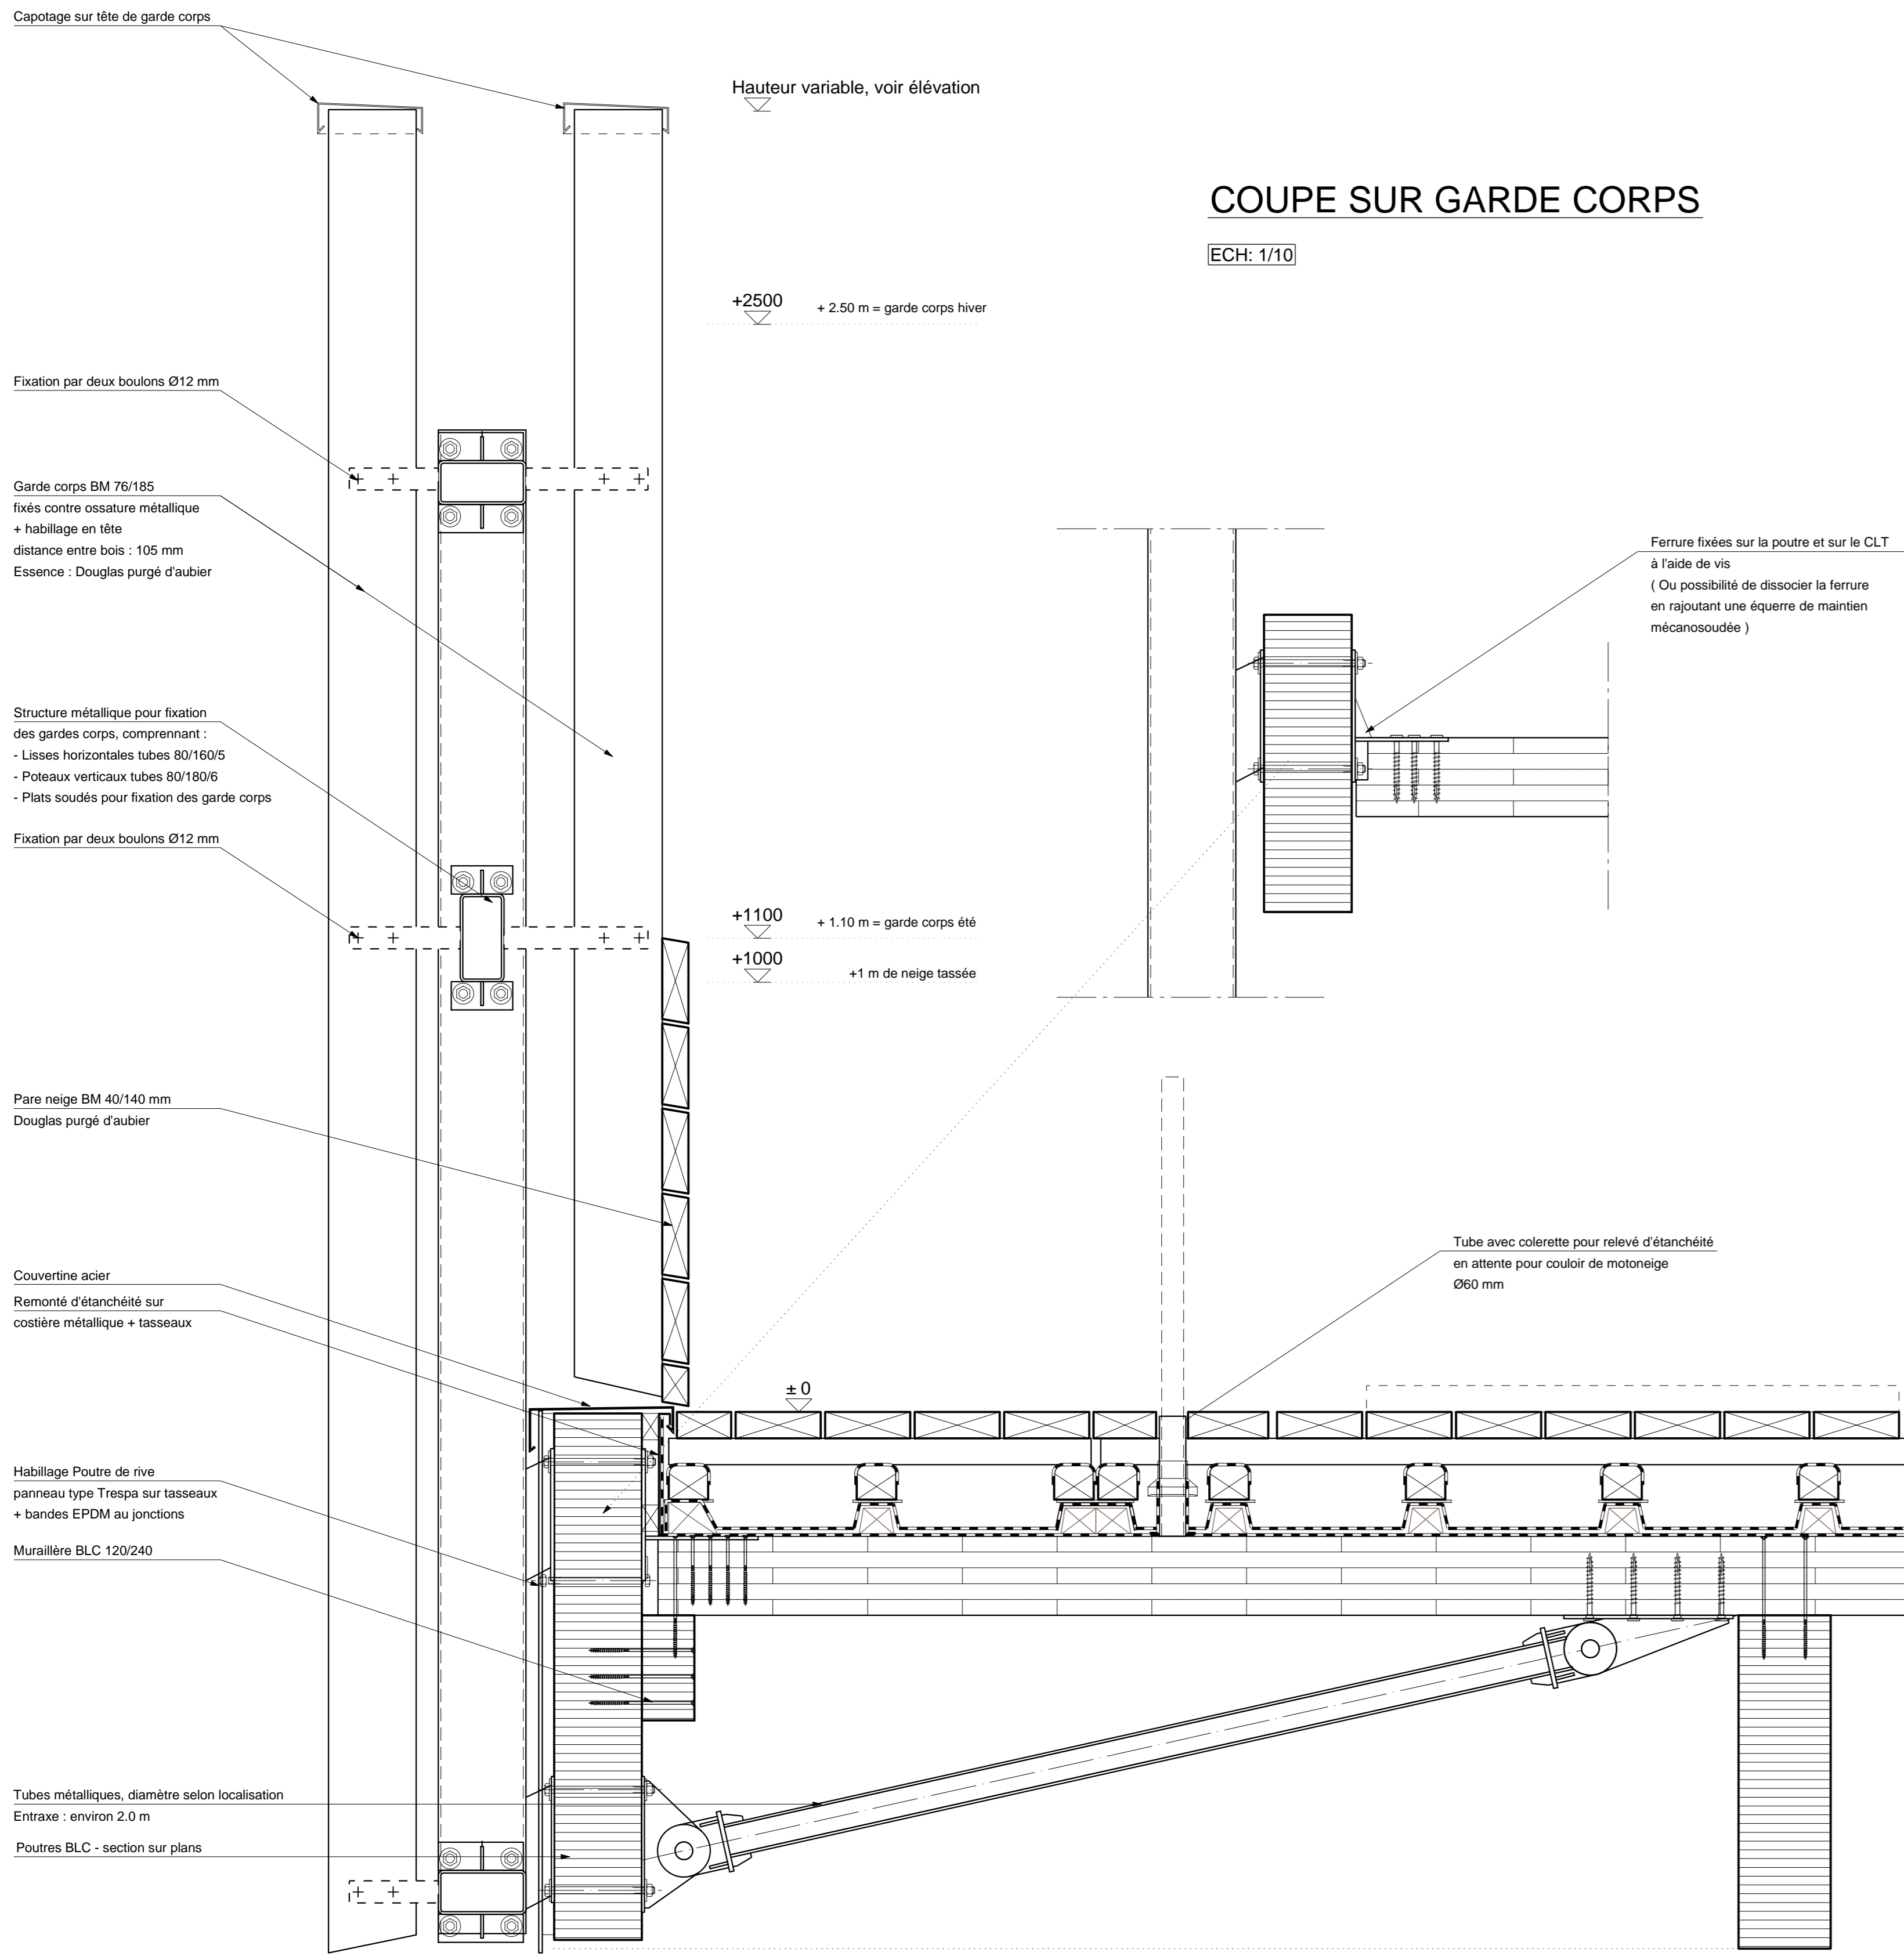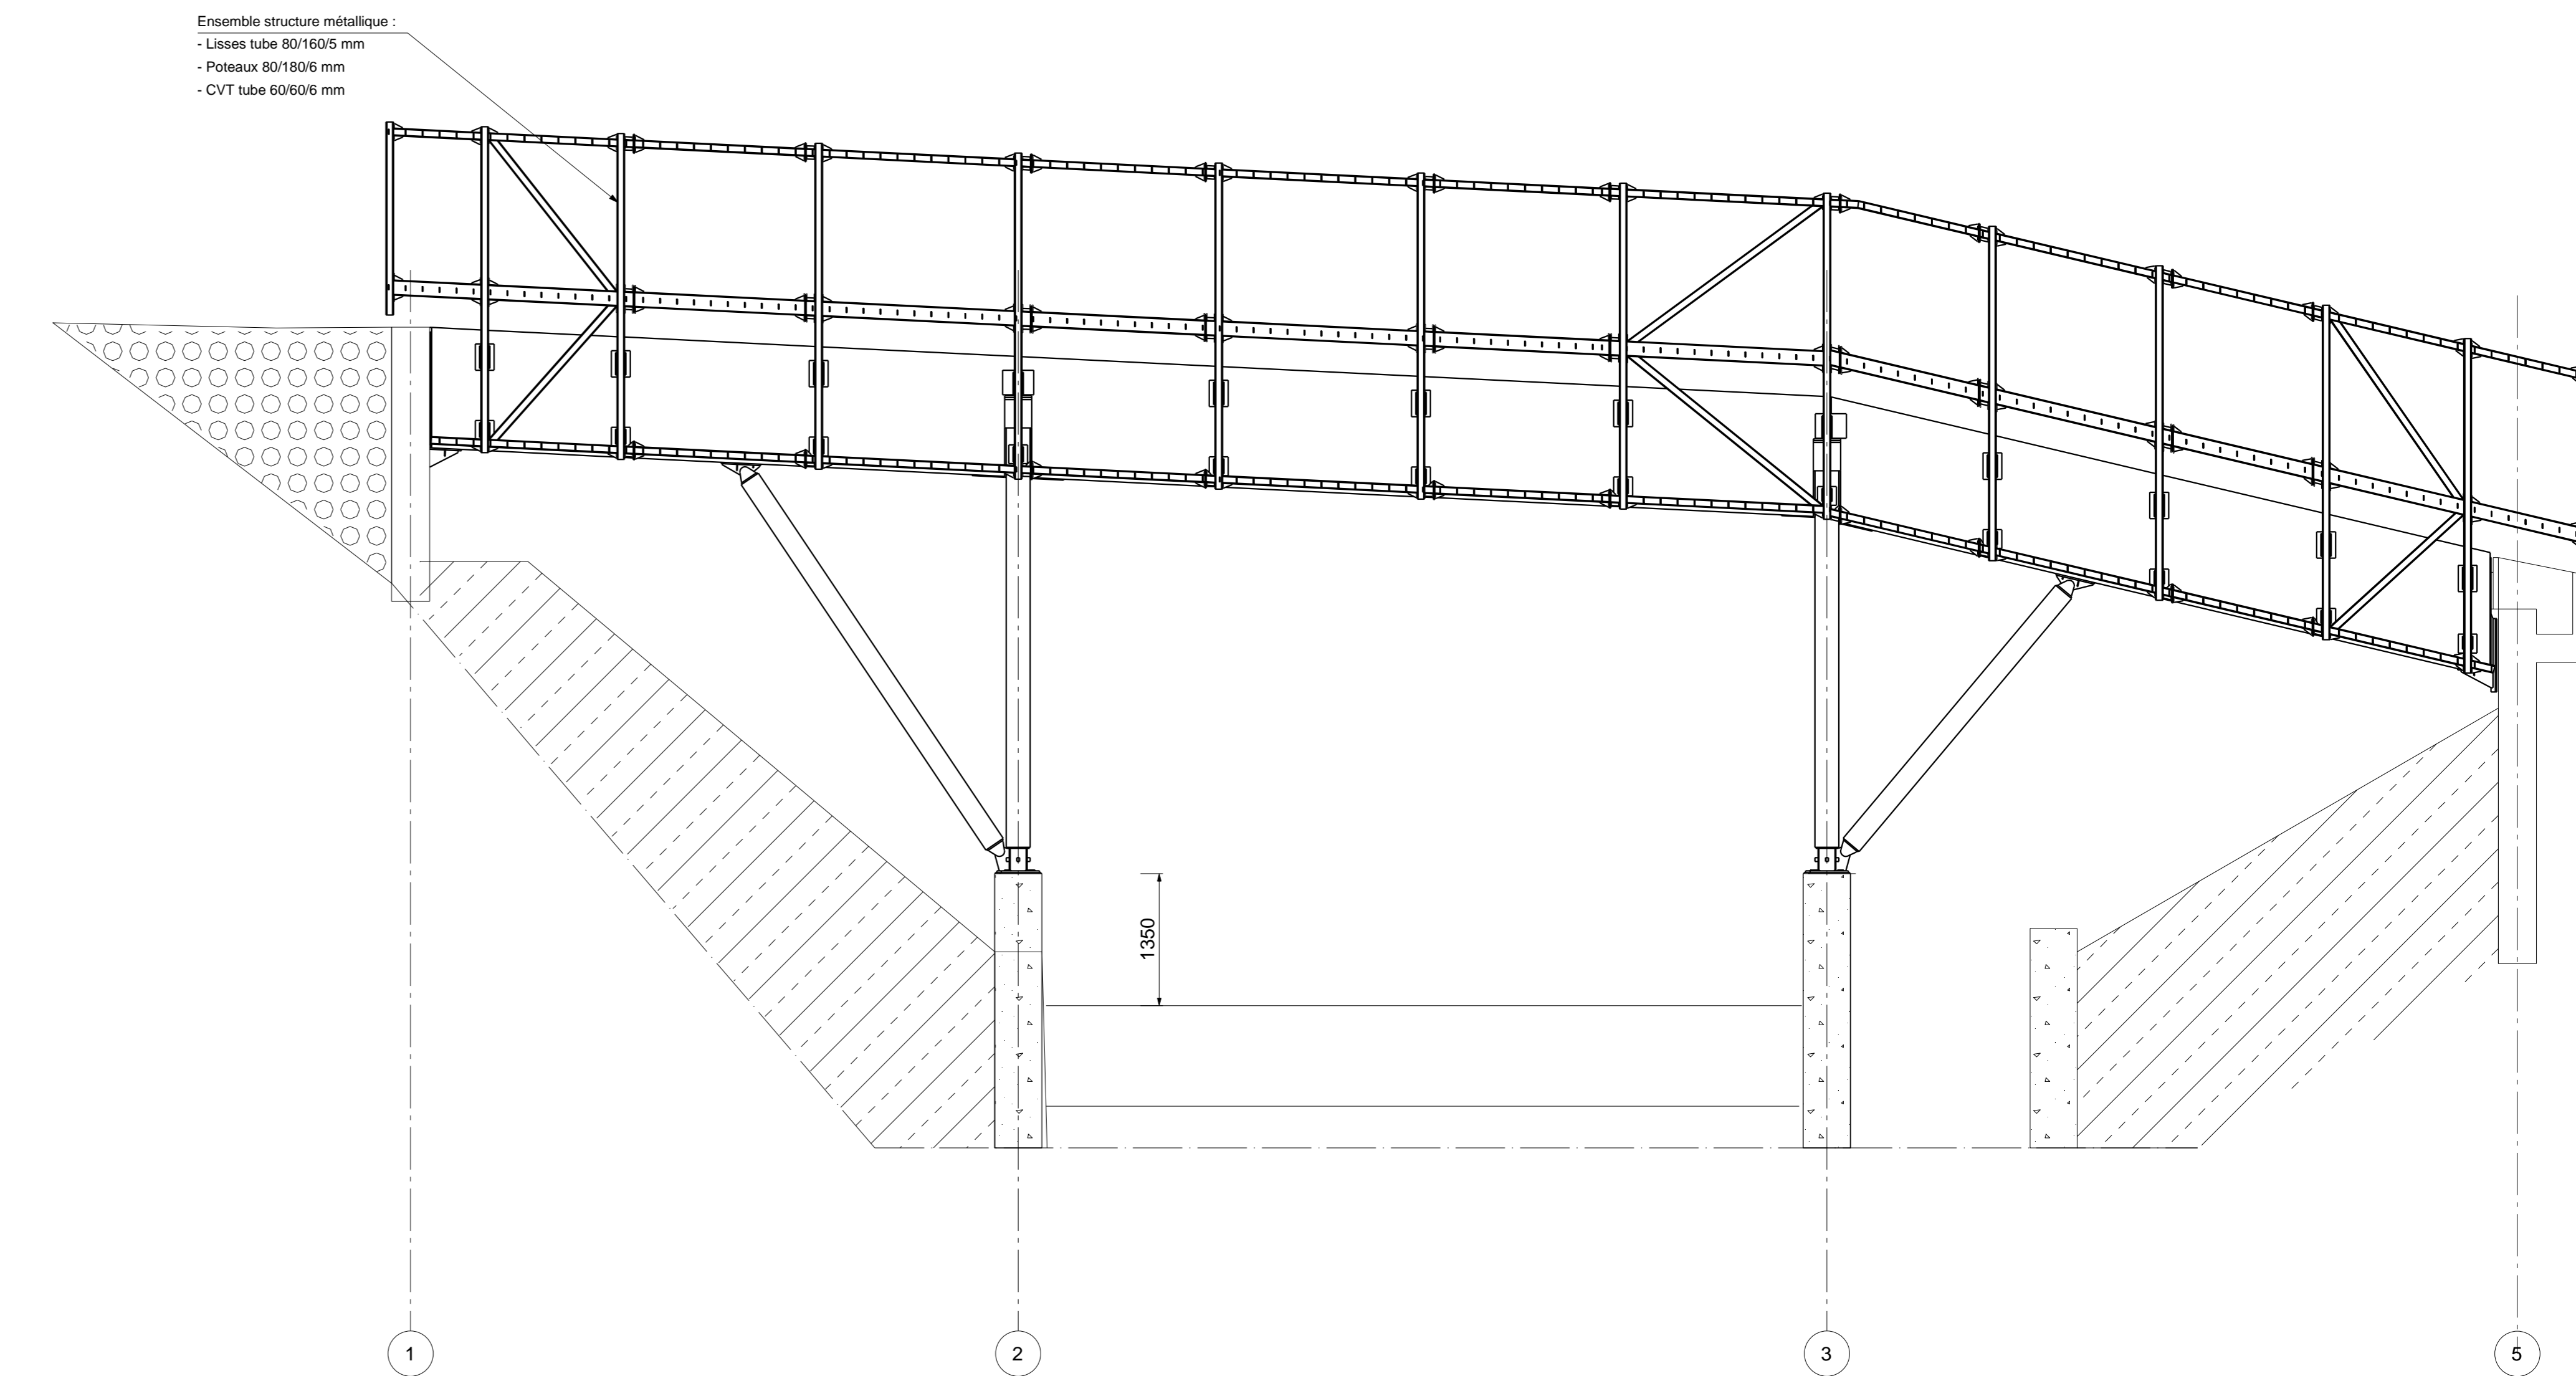


COUPE SUR GARDE CORPS

ECH: 1/10

ELEVATION GARDE CORPS

ECH: 1/10

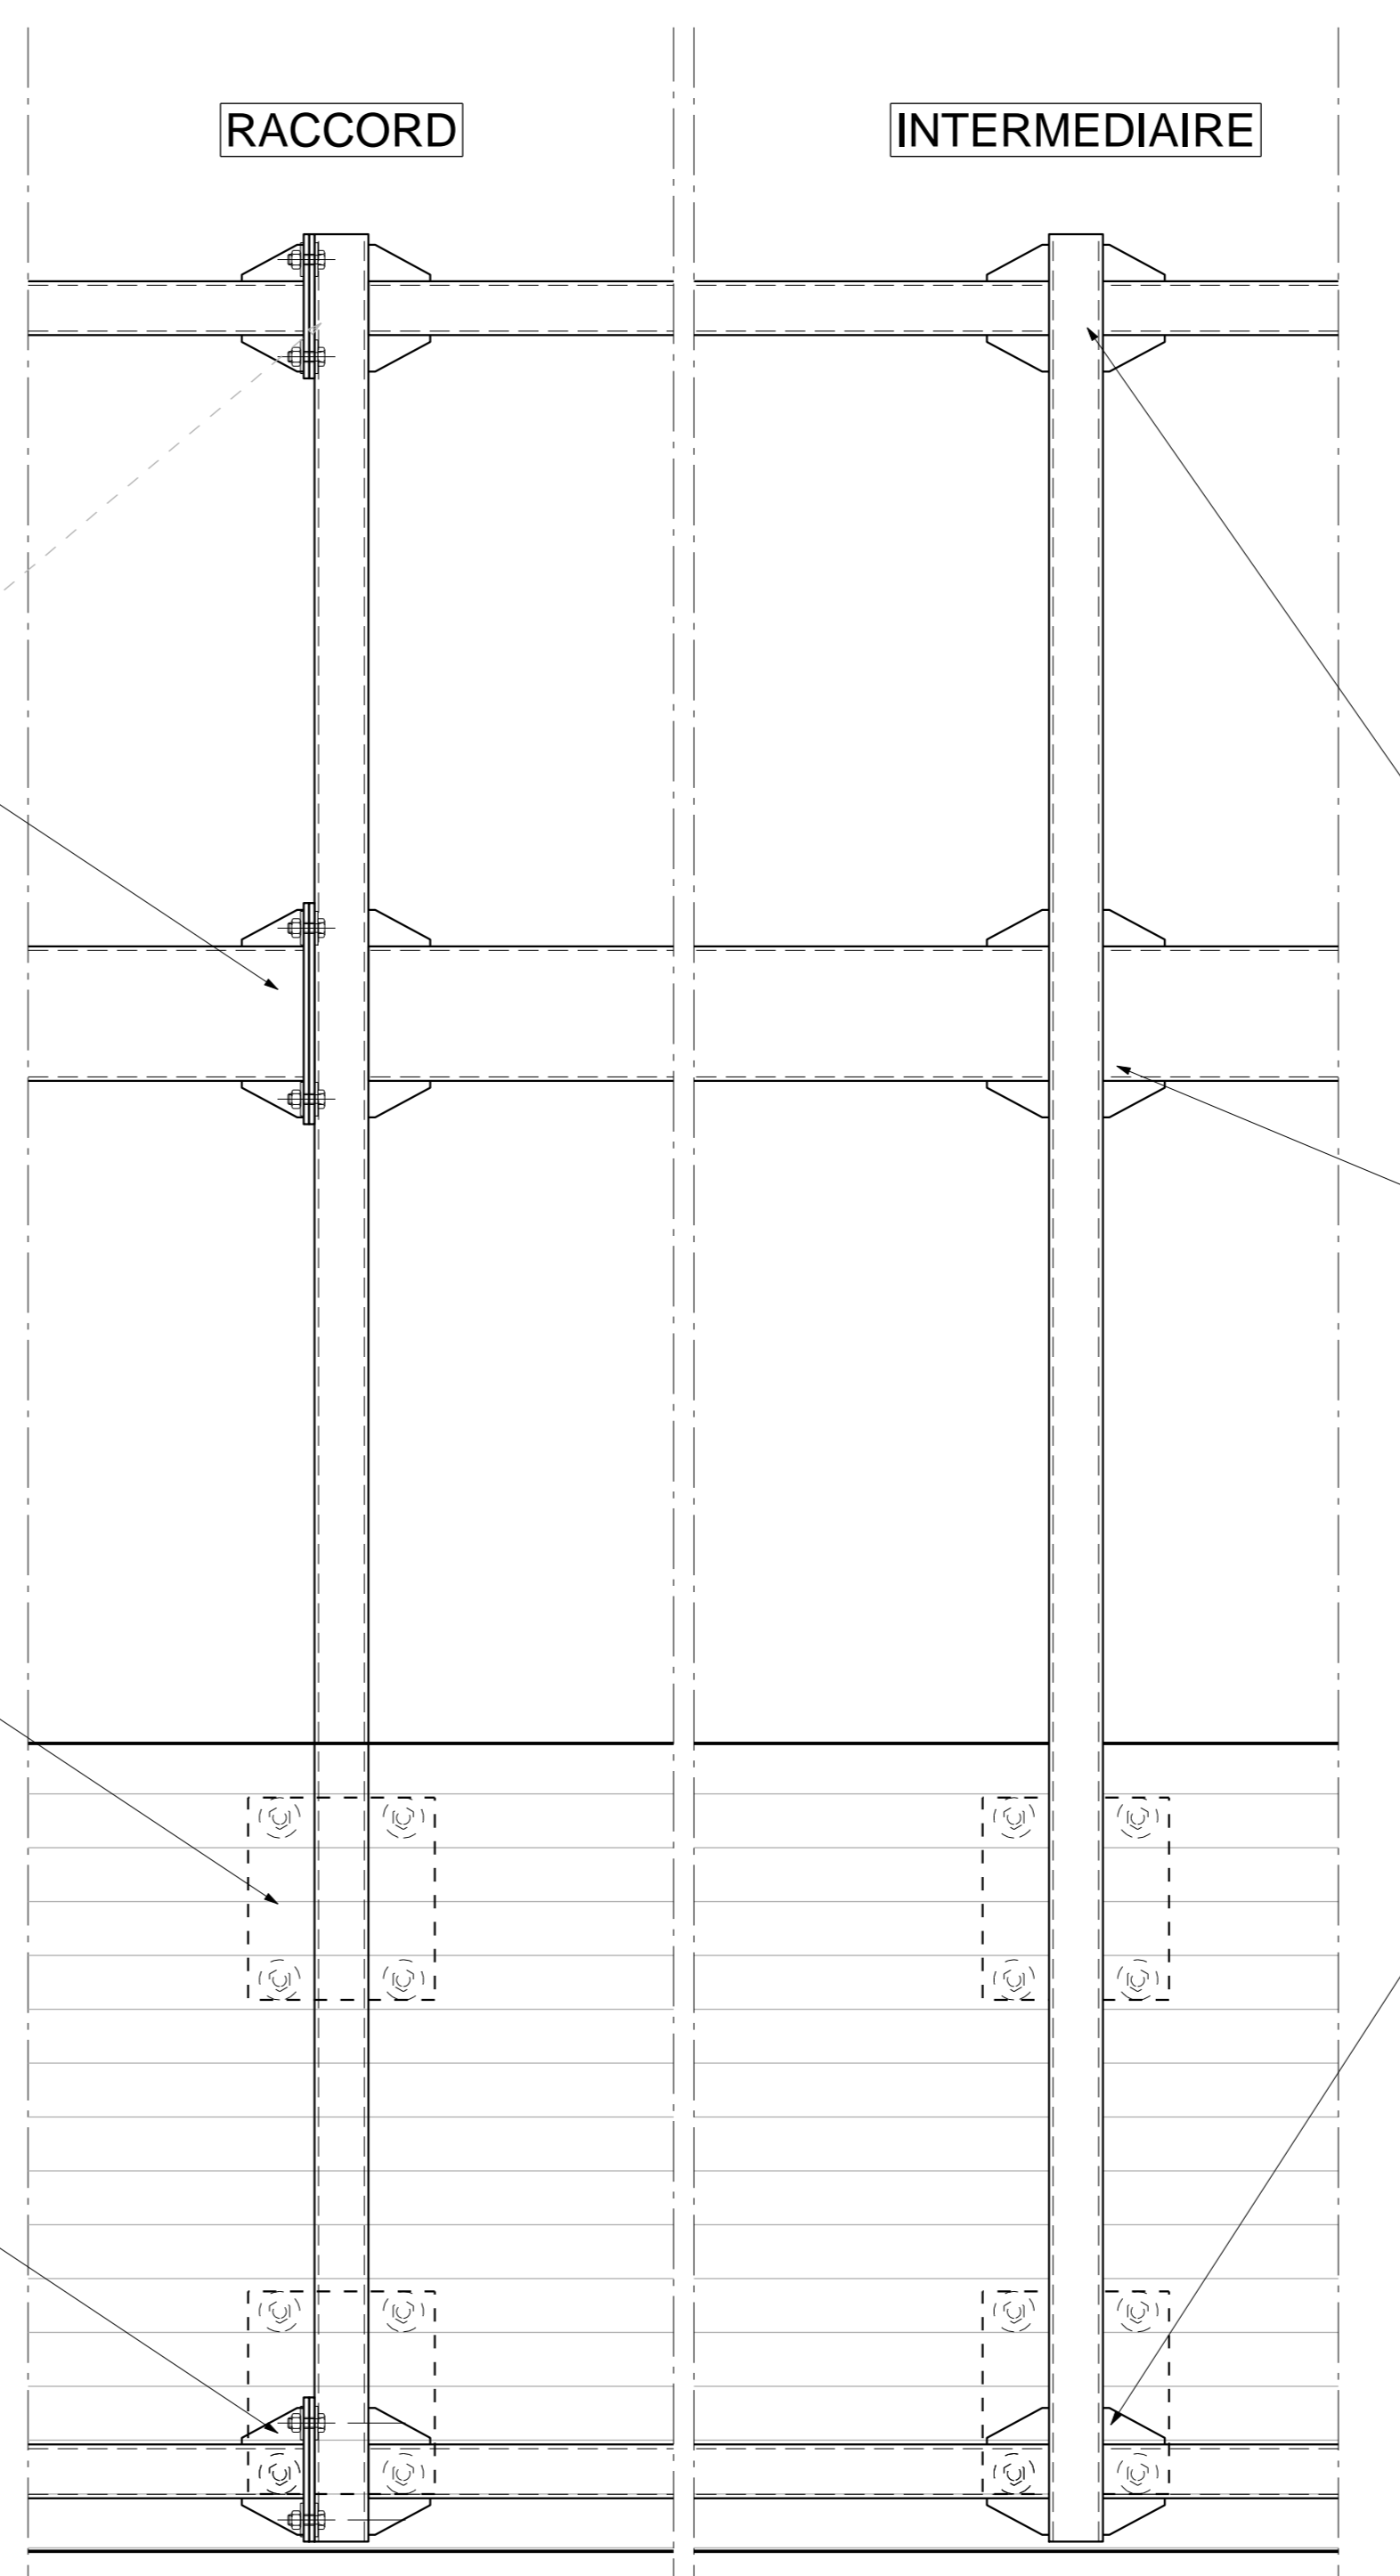

- NOTA 1 : NIVEAU 0.00 = 1249.87 NGF
- NOTA 2 : LIMITES DE PRESTATIONS : LES LOTS AUTRES QUE CHARPENTE SONT REPRESENTES A TITRE INDICATIF
- NOTA 3 : LES COTES SONT DONNEES A TITRE INDICATIF A ADAPTER SELON LA CONFIGURATION DE L'EXISTANT
- NOTA 4 : COTES A RELEVER SUR PLACE AVANT COMMANDE ET FABRICATION DE LA CHARPENTE
- NOTA 5 : LES NIVEAUX SONT DONNES SUR CHARPENTE
- NOTA 6 : CHARPENTE R30
- NOTA 7 : LE MAINTIEN DES ECROUS EN PLACE DEVRA ETRE ASSURE PAR MATAGE OU COLLAGE
- NOTA 8 : LES BOIS SERONT RABOTES AUX DIMENSIONS PORTEES SUR LES PLANS
- NOTA 9 : LES CONTRE/FLECHES NE DEVRONT PAS EXCEDER 1/300 DE LA PORTEE
- NOTA 10 : LES C/FLECHES DE FABRICATION INDIURONT LA MODIFICATION DE LA LONGUEUR DES BARRES
- NOTA 11 : - BLC en Douglas purgé d'aubier
- CLT en Douglas purgé d'aubier
- Garde Corps / pare neige en douglas purgé d'aubier
- NOTA 12 : - Ensemble des éléments métalliques protégés par galvanisation de catégorie minimale CS selon les normes NF ISO 1461 et 14713

MAÎTRE D'OUVRAGE:
CONSEIL DEPARTEMENTAL DU CANTAL
38 Avenue Garibaldi - 15 015 AURILLAC CEDEX
Tél: 04 71 40 22 57

REPLACEMENT DE LA PASSERELLE SKIERS SUR LA RD 67 - LE LIORAN

PROJET DE DOCUMENT
PLAN 004 : Garde Corps

Emetteur: Sylvie Conseil

DATE: 26/07/2021
MODIFICATIONS DU DOCUMENT: 1 ore diffusion

<p>SECTEUR D'INTERVENANCE:</p>	<p>BETM:</p> <p>Sylvie Conseil</p>	<p>DET Structure 00:</p> <p>BUREAU VERTAS</p>	<p>Coord. technique:</p> <p>JEAN-LOUIS VERTAS</p>
--------------------------------	------------------------------------	---	---

EXE: Projet | ENT: Type | SYL: Emetteur | 001: Numéro de lot | PLN: Plan de documents | 004: Numéro du document | 00: Indice