


ELEVATION SUD

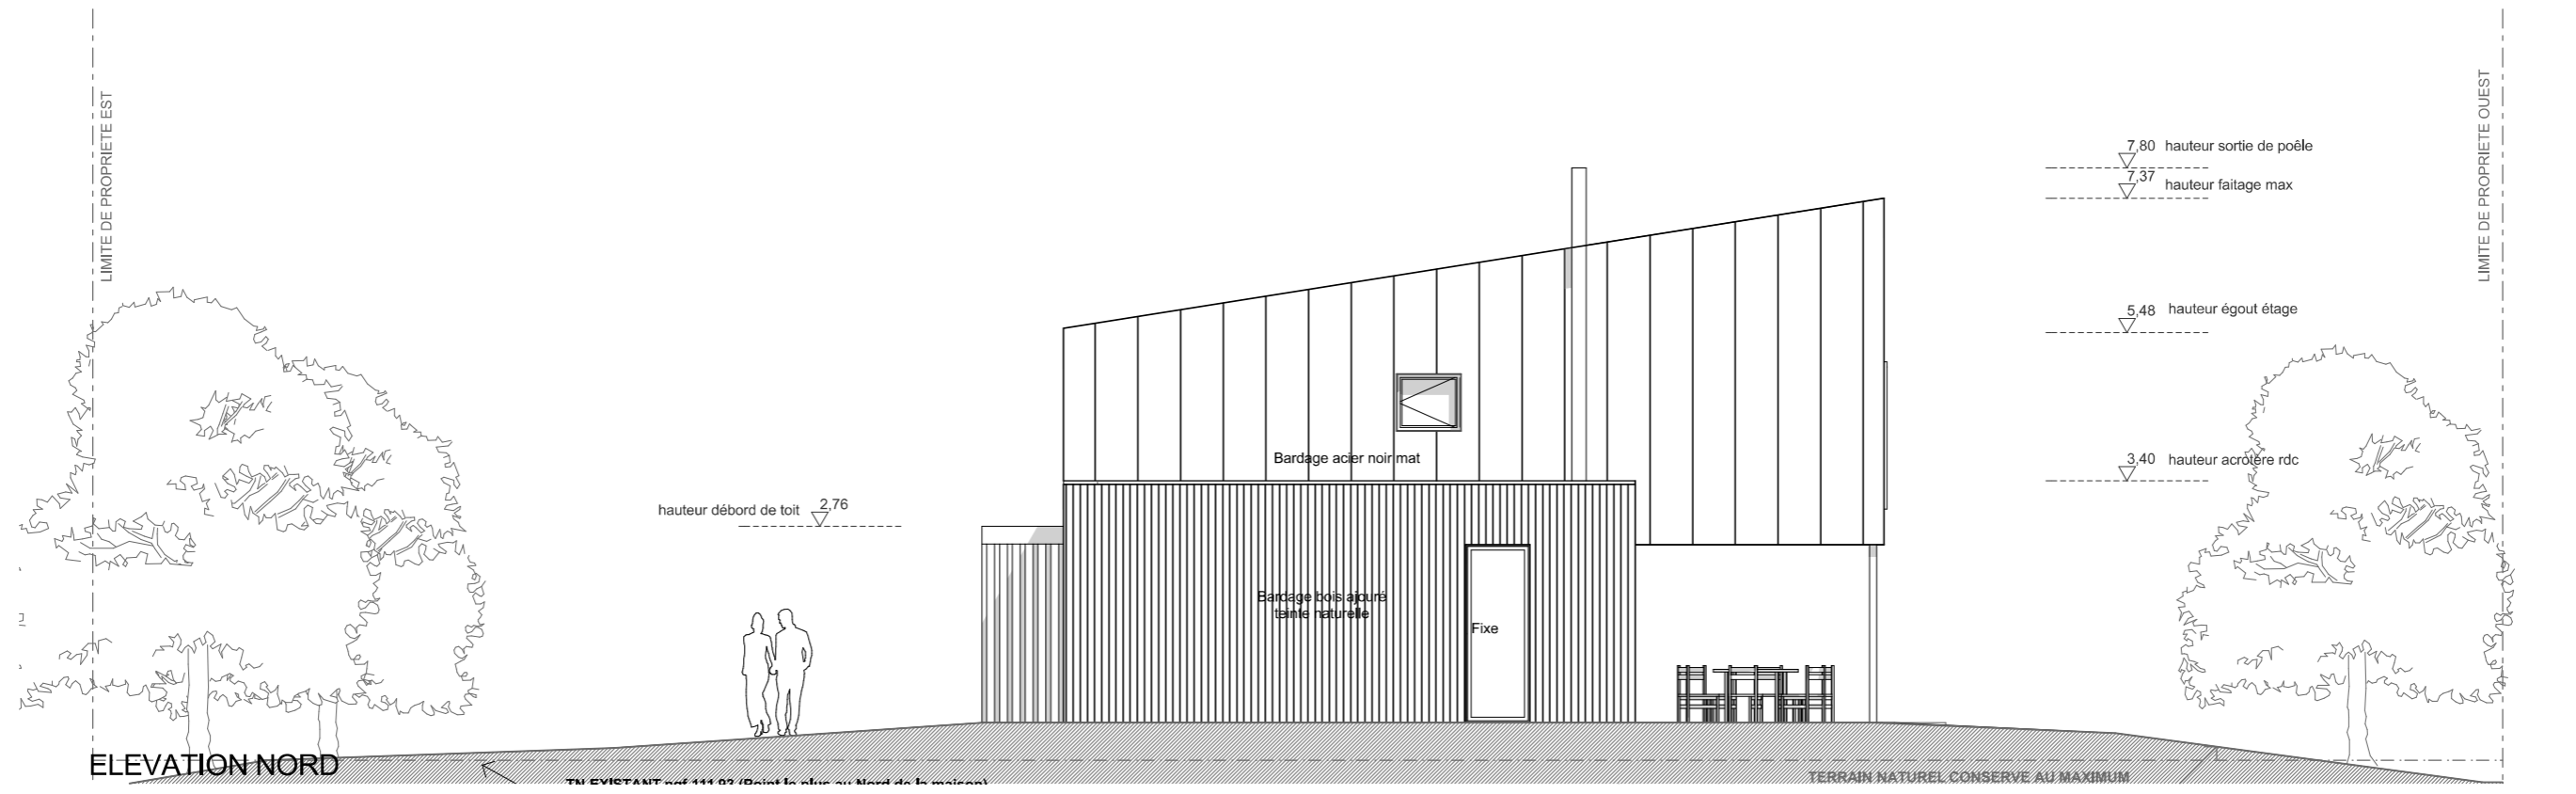

ELEVATION NORD