




DÉTAIL PRINCIPLE BAS CALEPINAGE BARDAGE ZONE LOCAUX CHAUDS
façade est ECH : 1/10ème

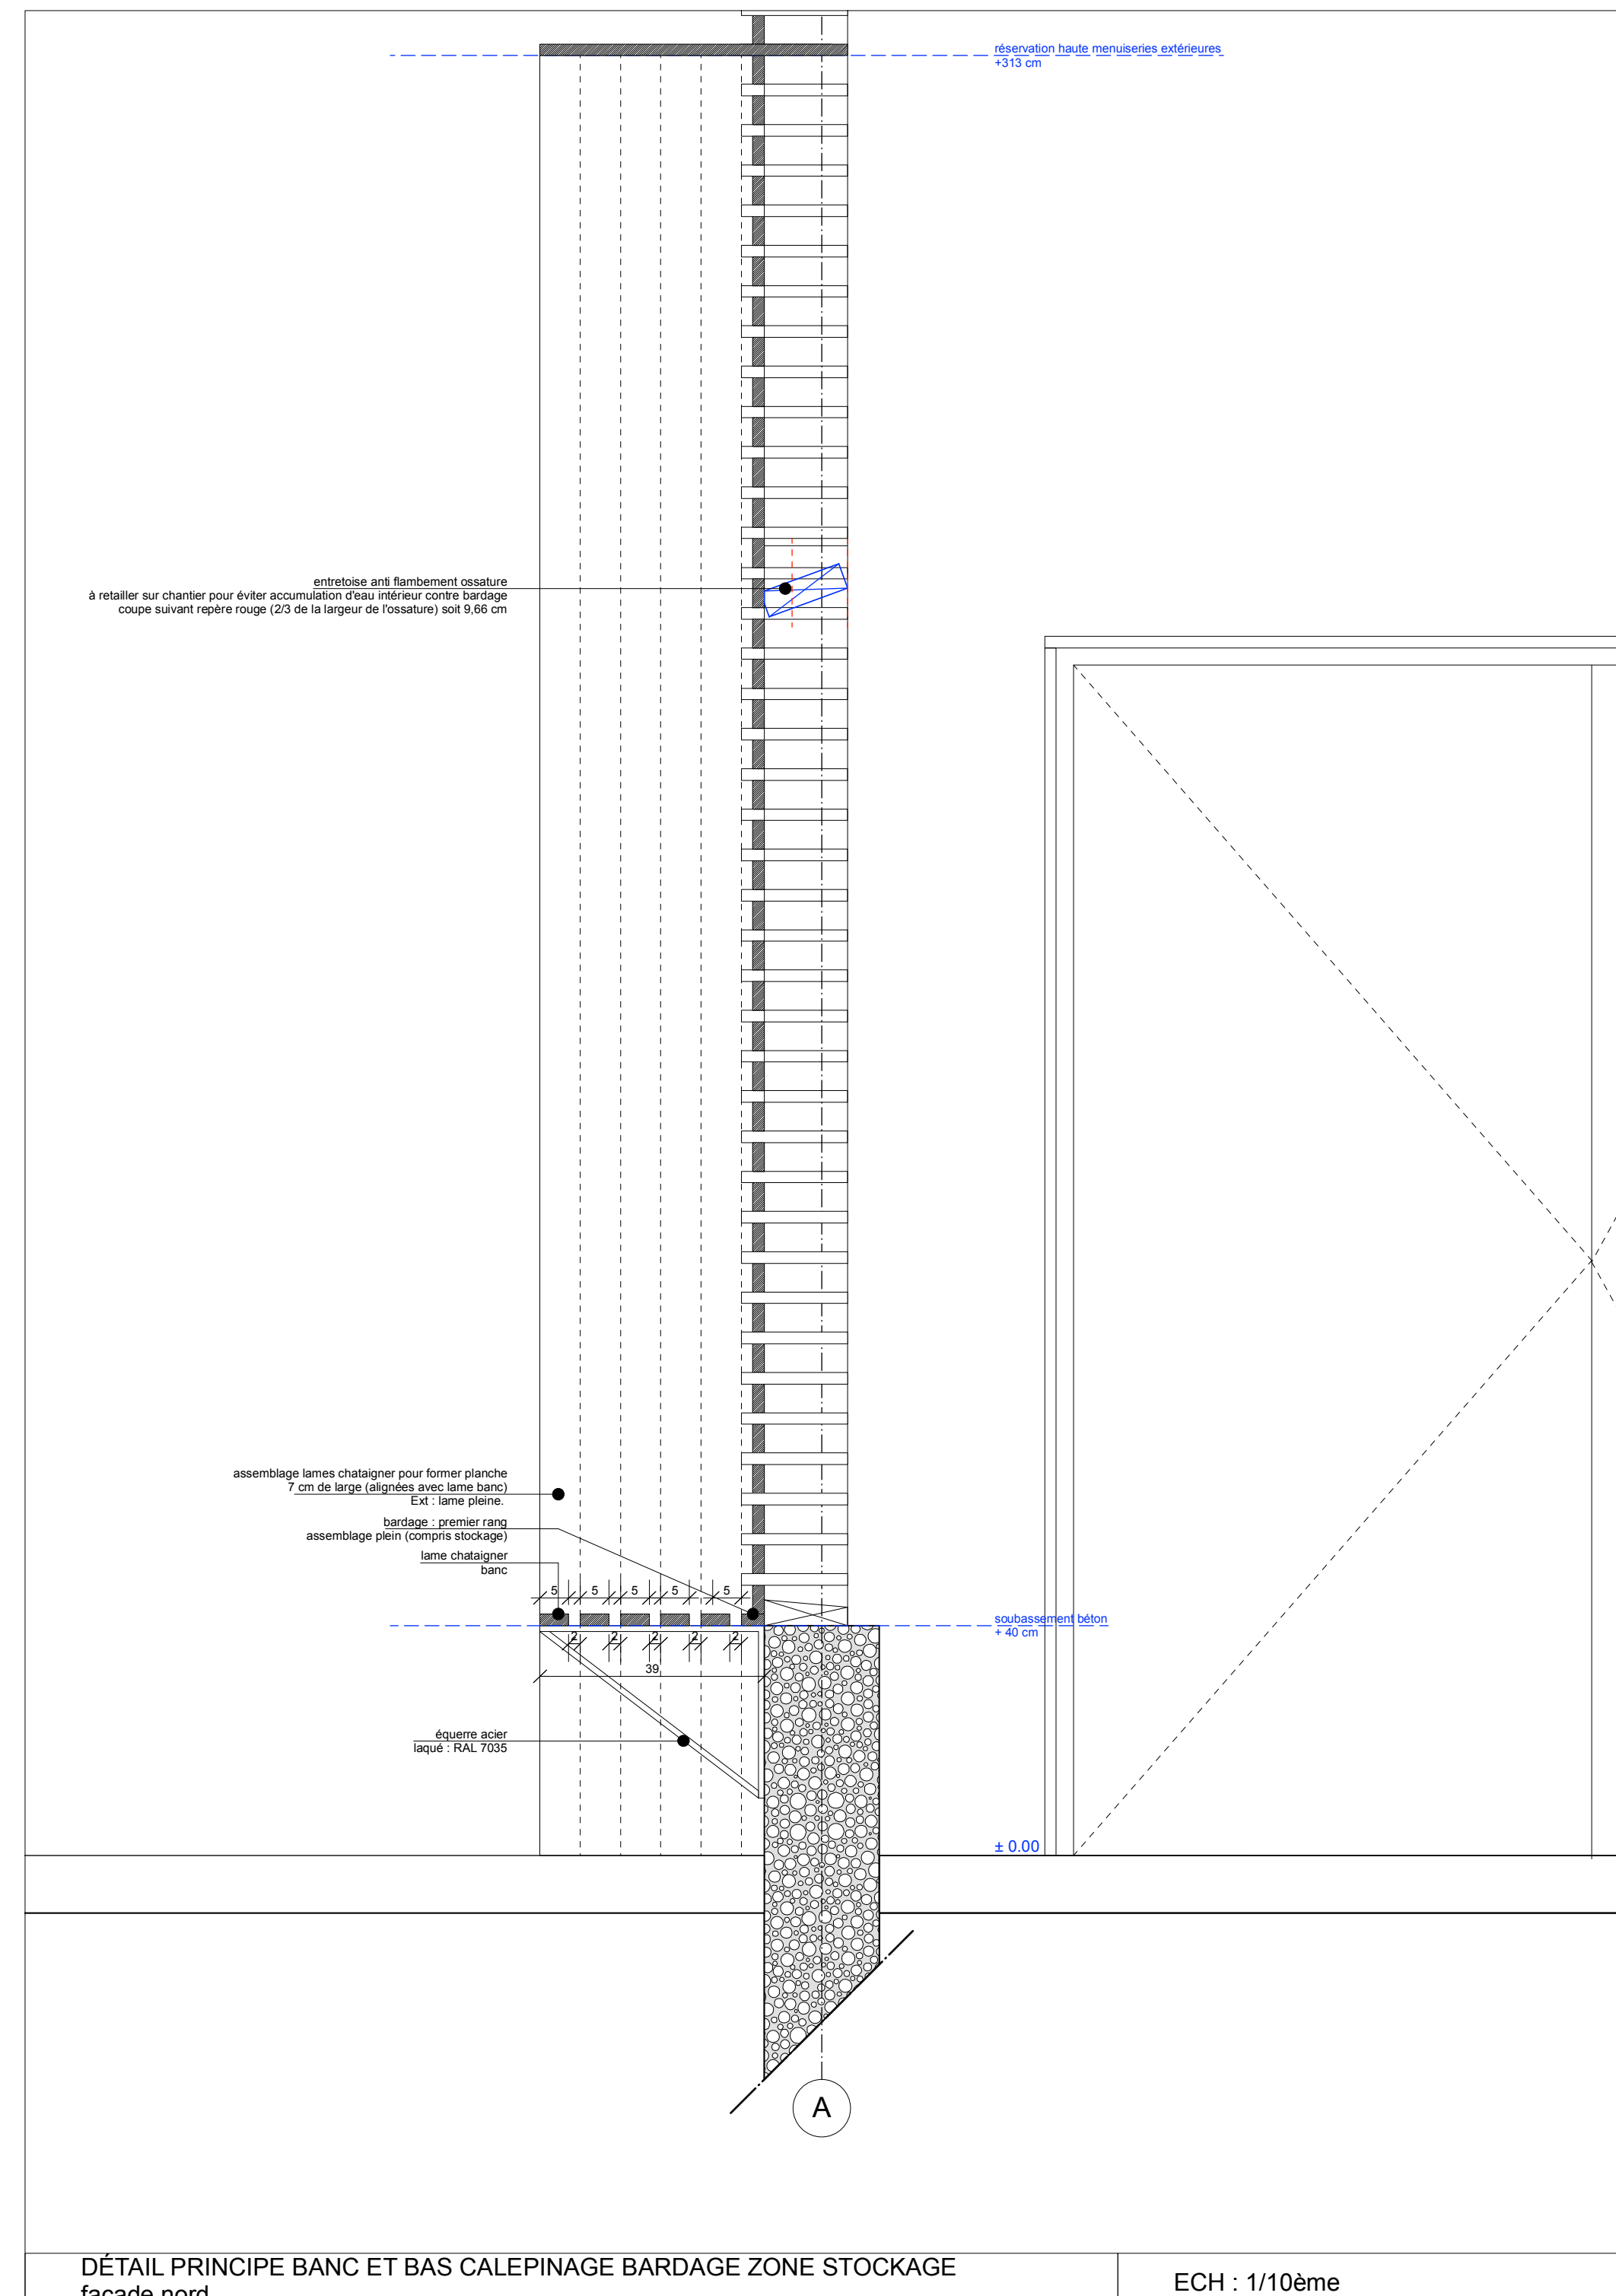


DÉTAIL PRINCIPLE BANC ET BAS CALEPINAGE BARDAGE ZONE STOCKAGE
façade nord ECH : 1/10ème

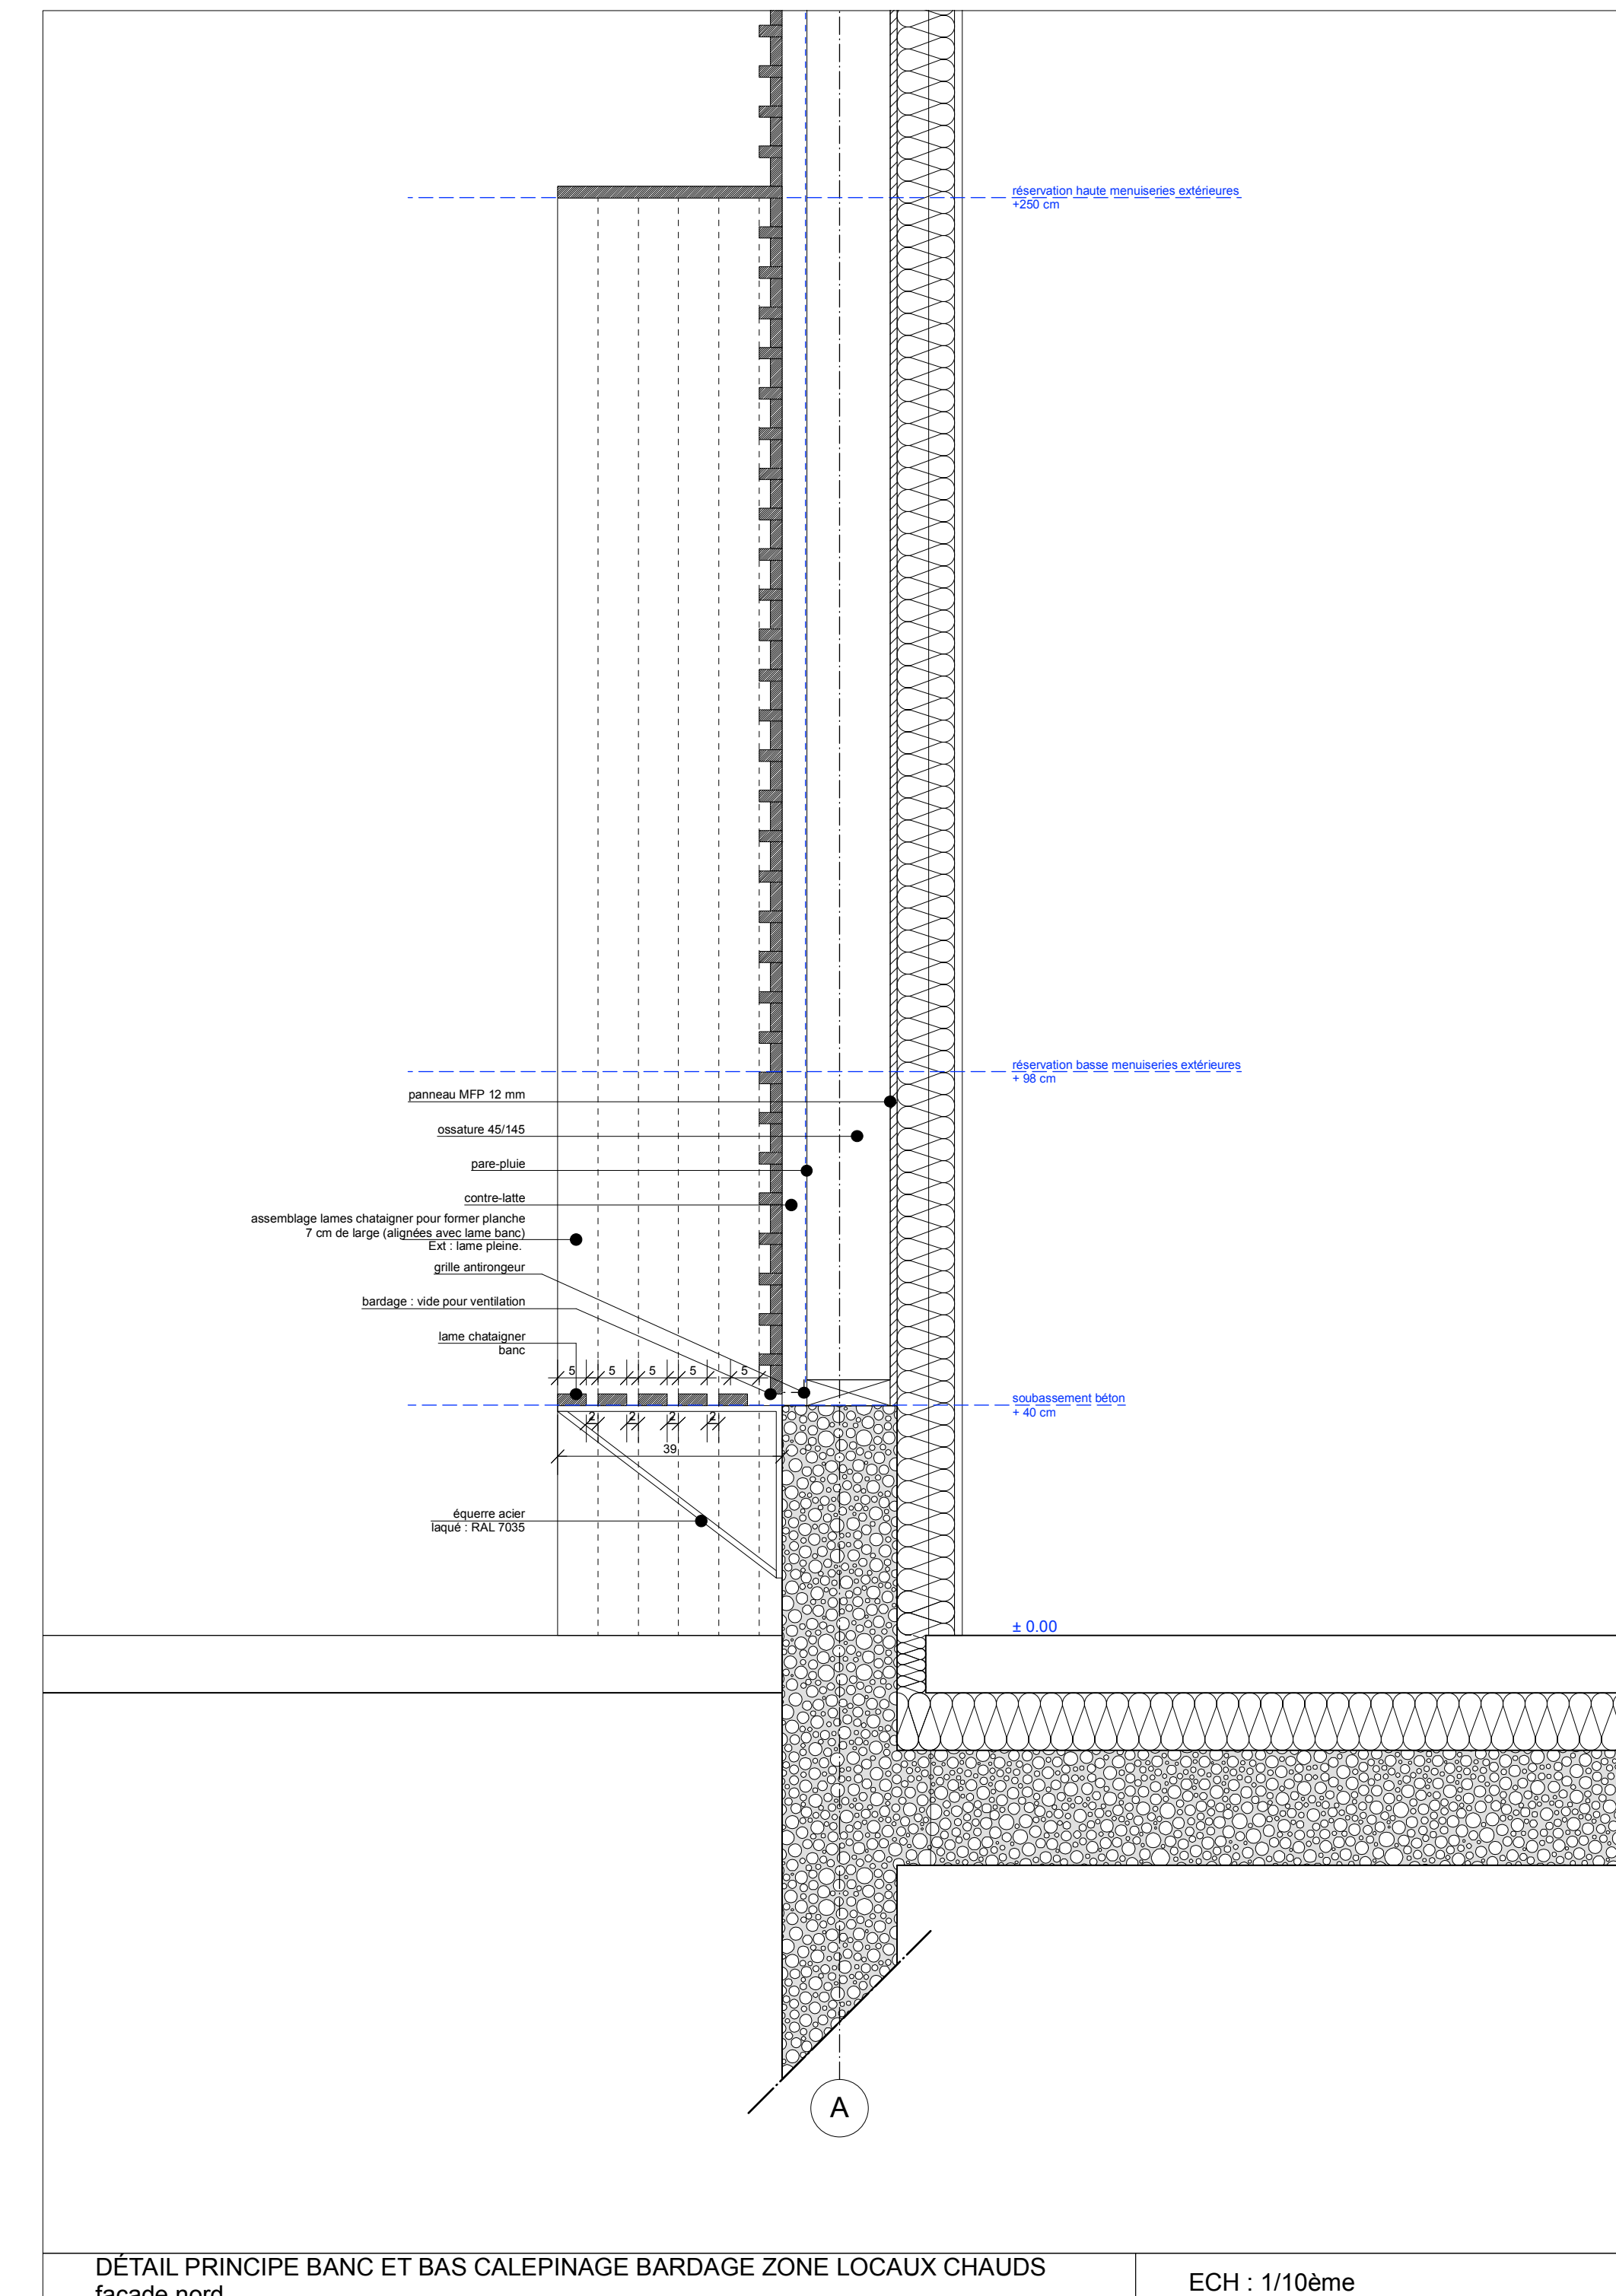


DÉTAIL PRINCIPLE BANC ET BAS CALEPINAGE BARDAGE ZONE LOCAUX CHAUDS
façade nord ECH : 1/10ème

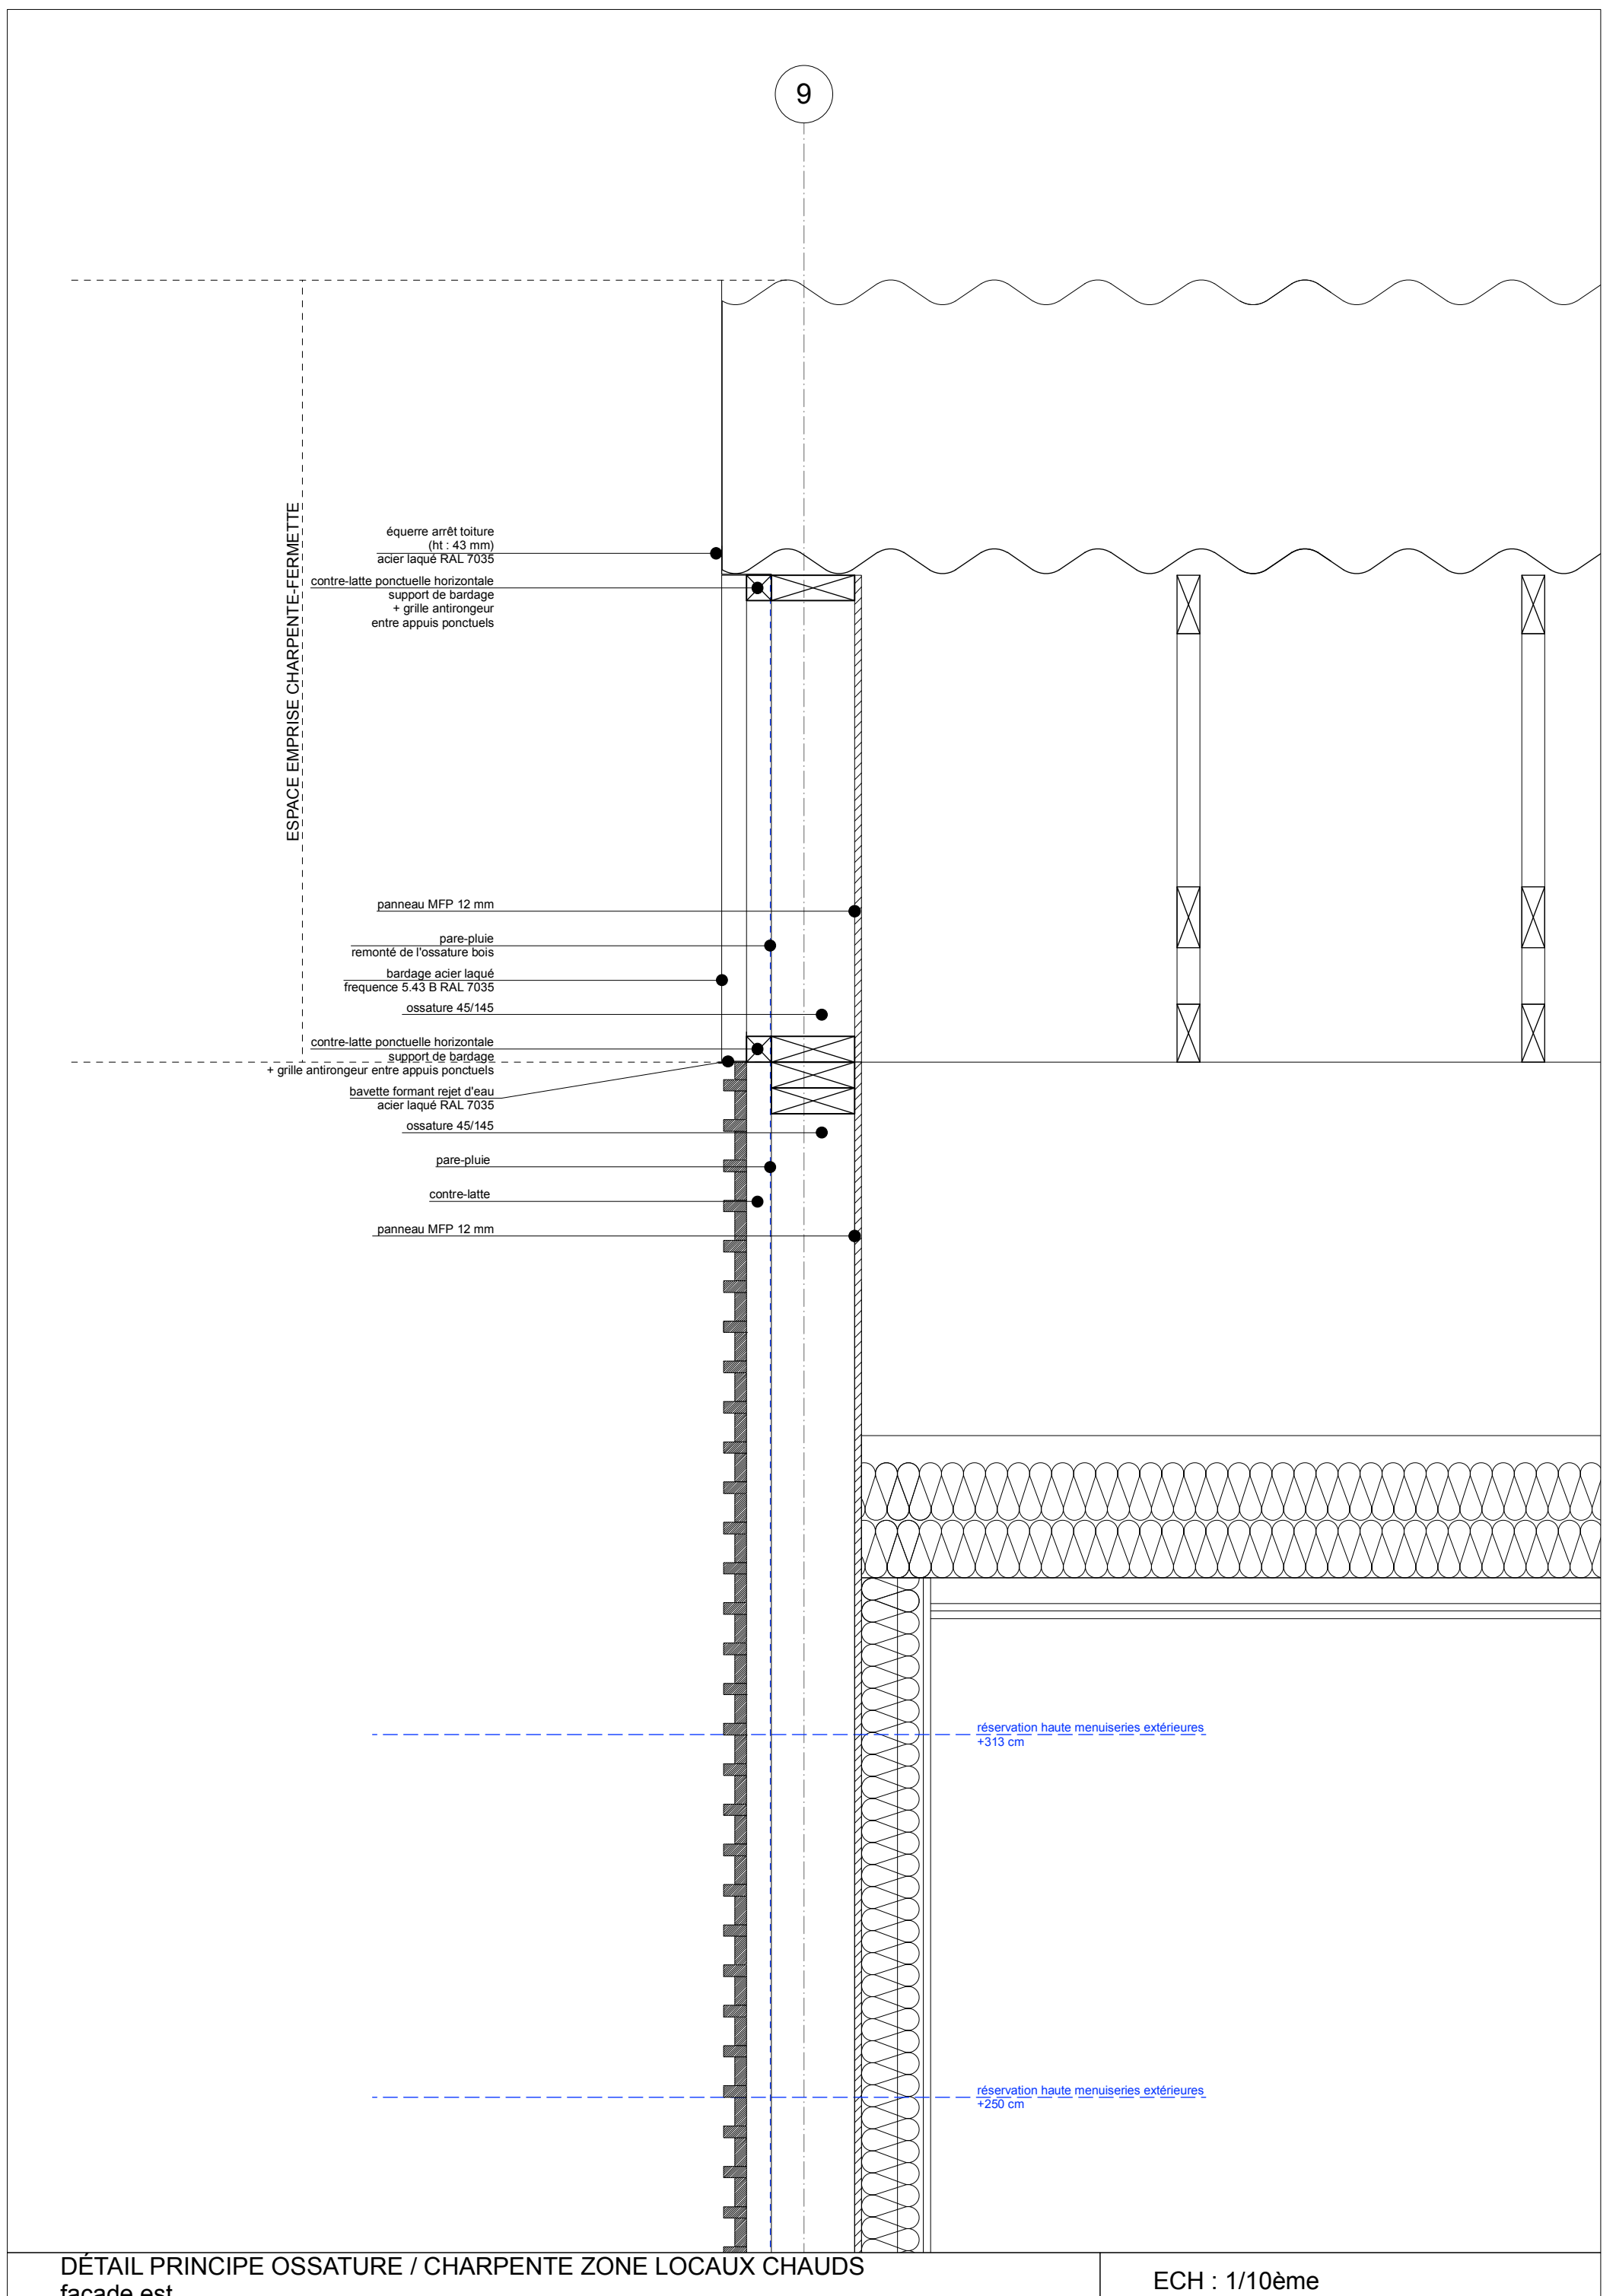

DÉTAIL PRINCIPLE OSSATURE / CHARPENTE ZONE LOCAUX CHAUDS
façade est ECH : 1/10ème

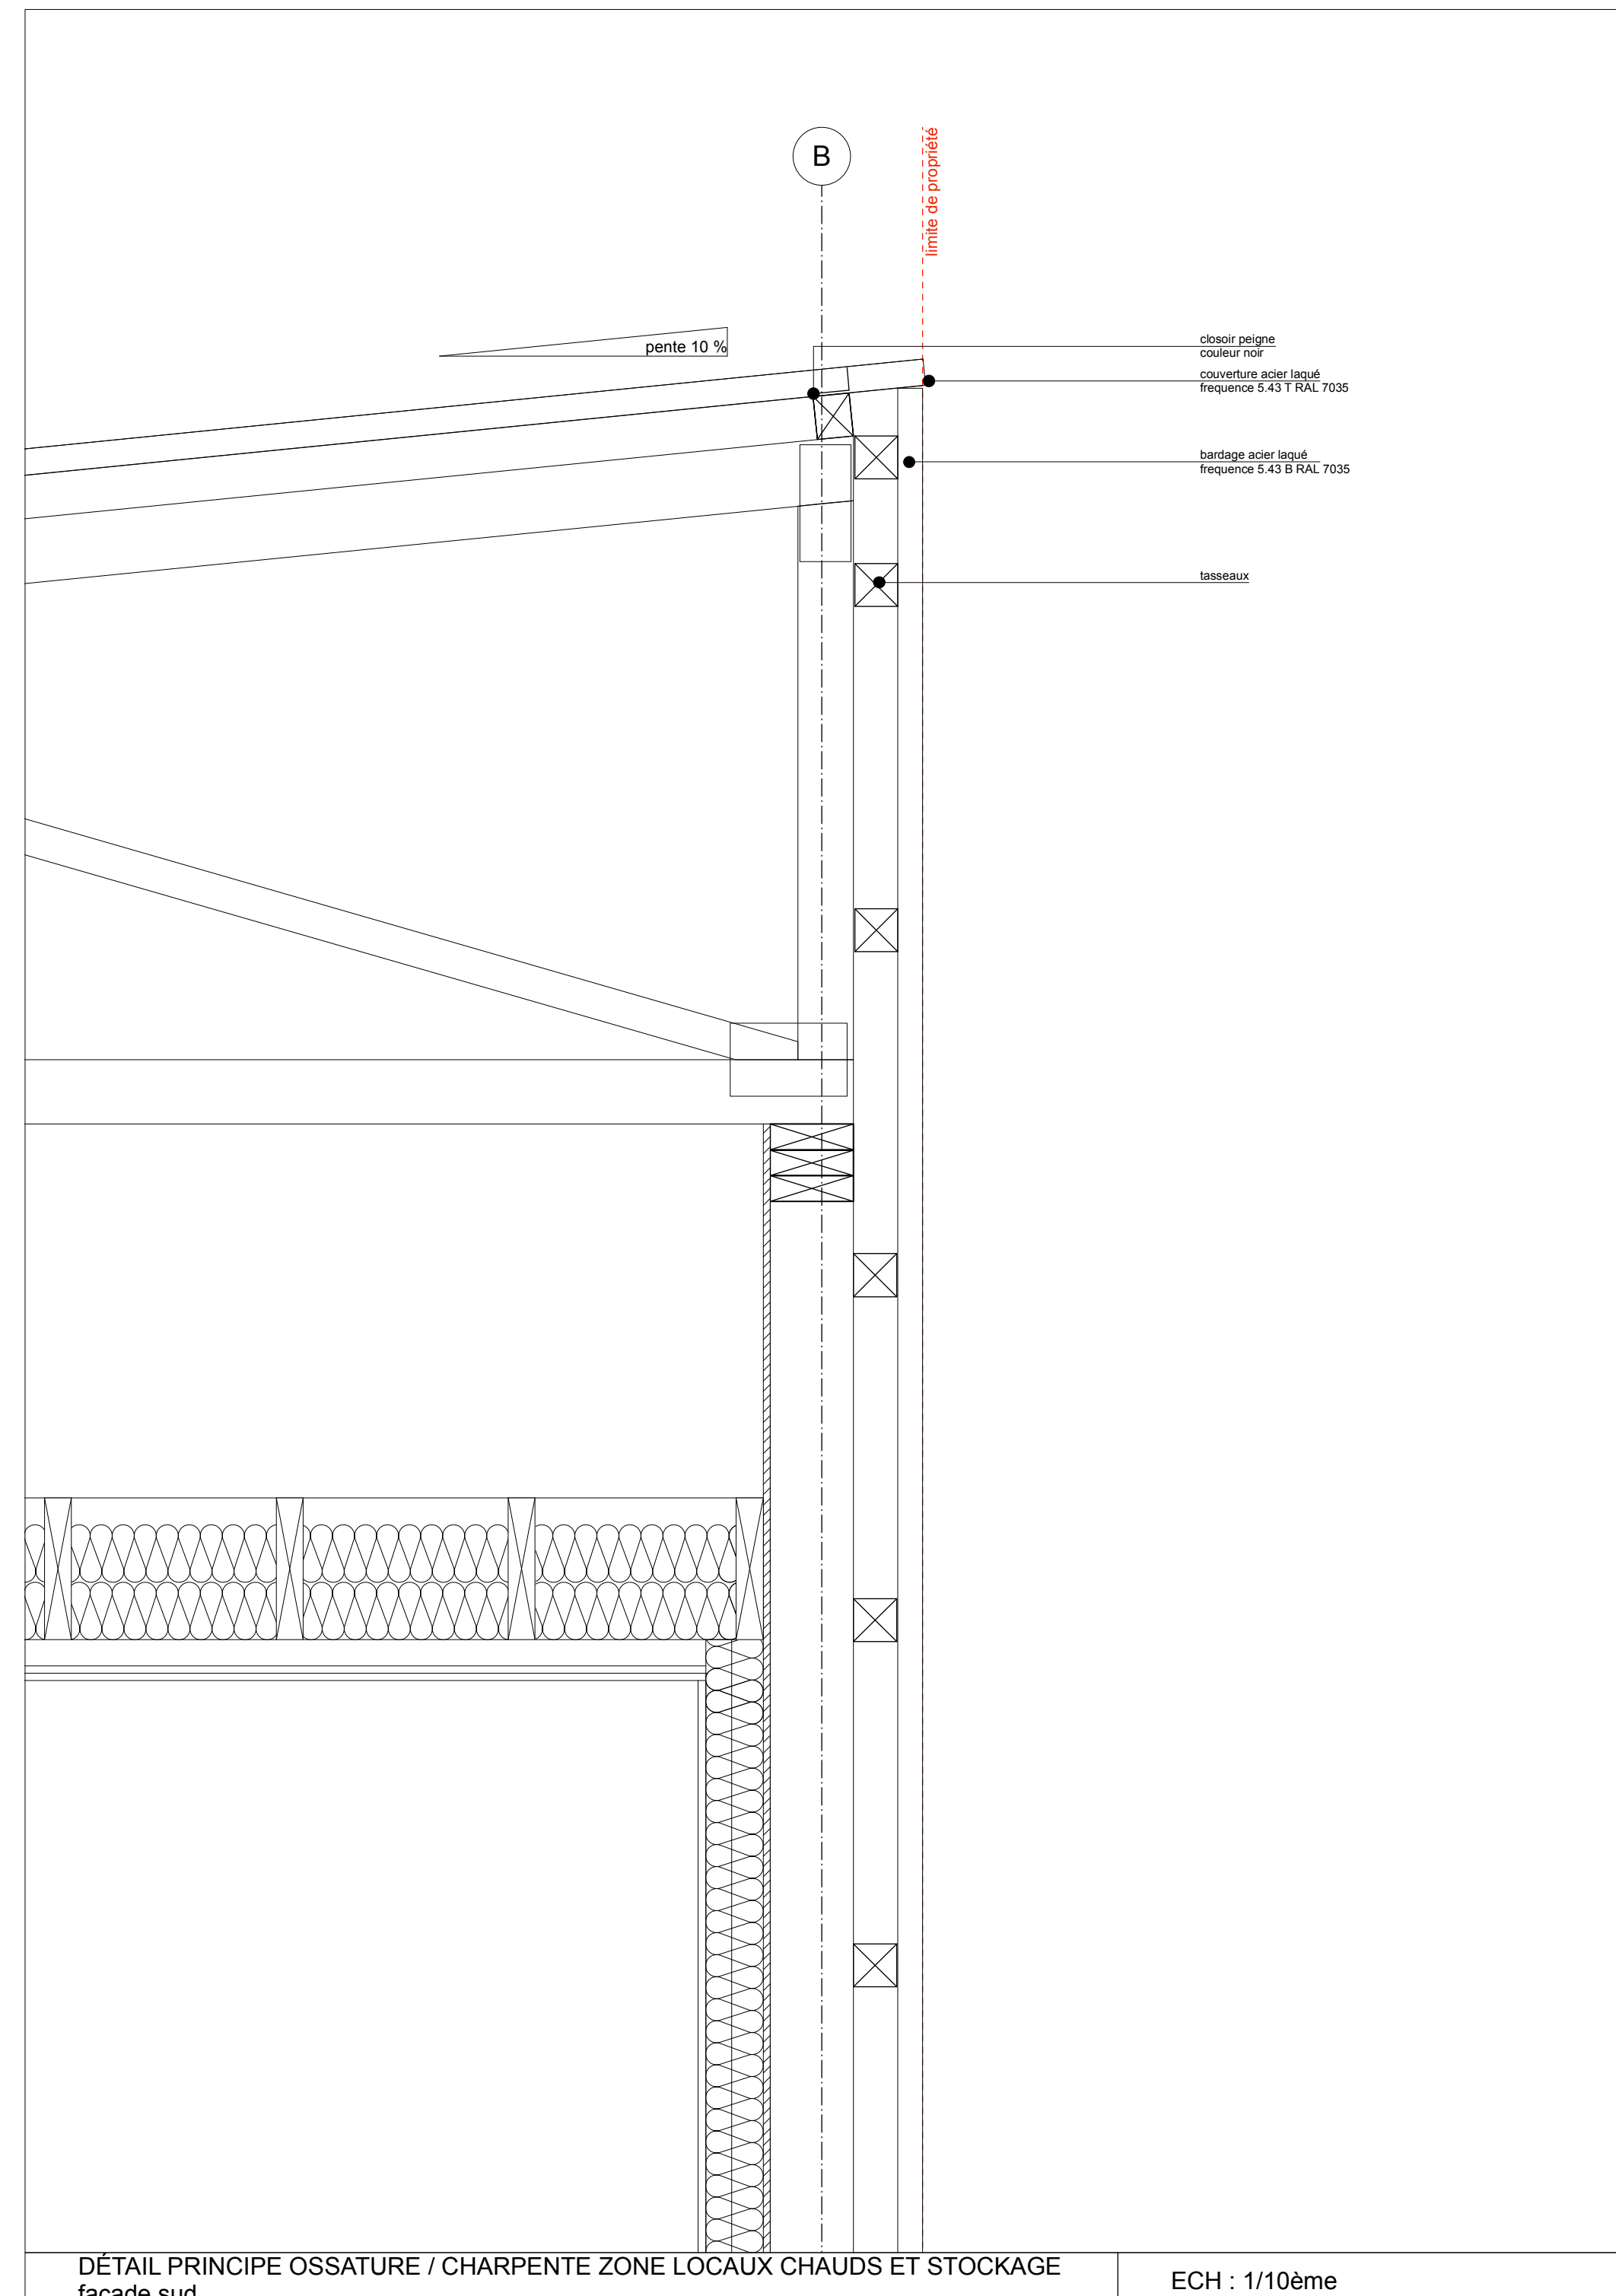

DÉTAIL PRINCIPLE OSSATURE / CHARPENTE ZONE LOCAUX CHAUDS ET STOCKAGE
façade sud ECH : 1/10ème

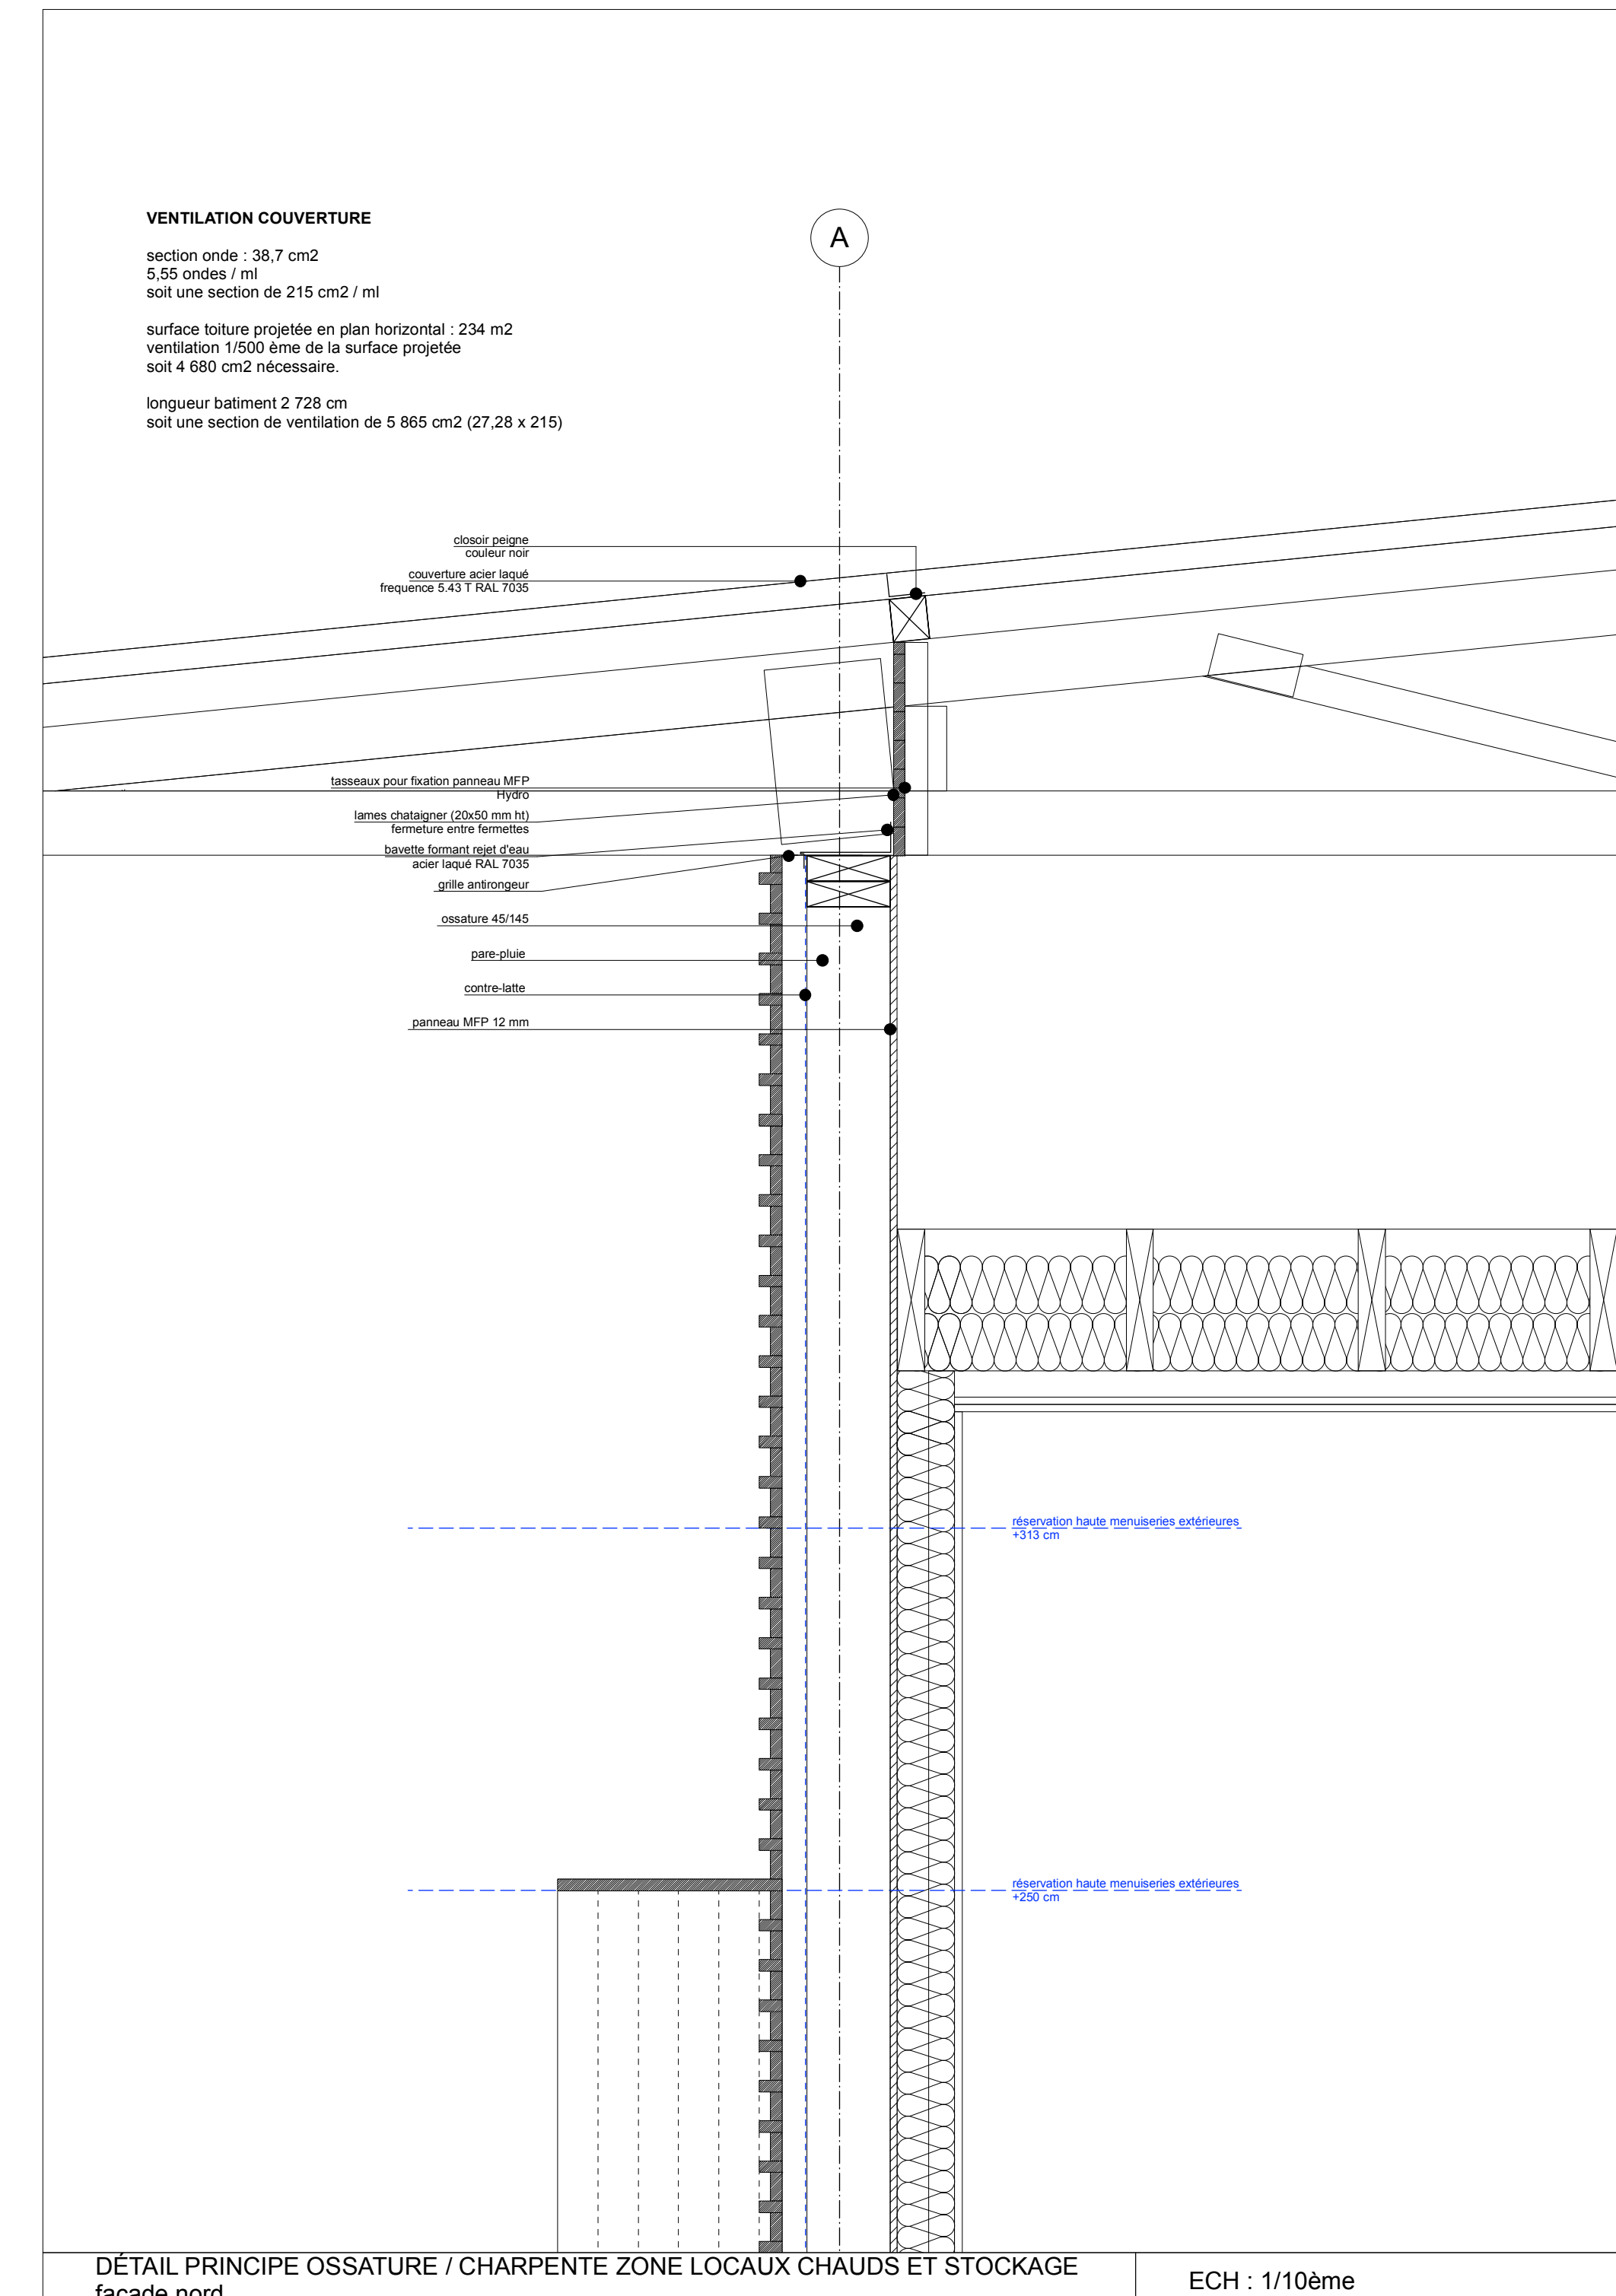

DÉTAIL PRINCIPLE OSSATURE / CHARPENTE ZONE LOCAUX CHAUDS ET STOCKAGE
façade nord ECH : 1/10ème