


limite de propriété

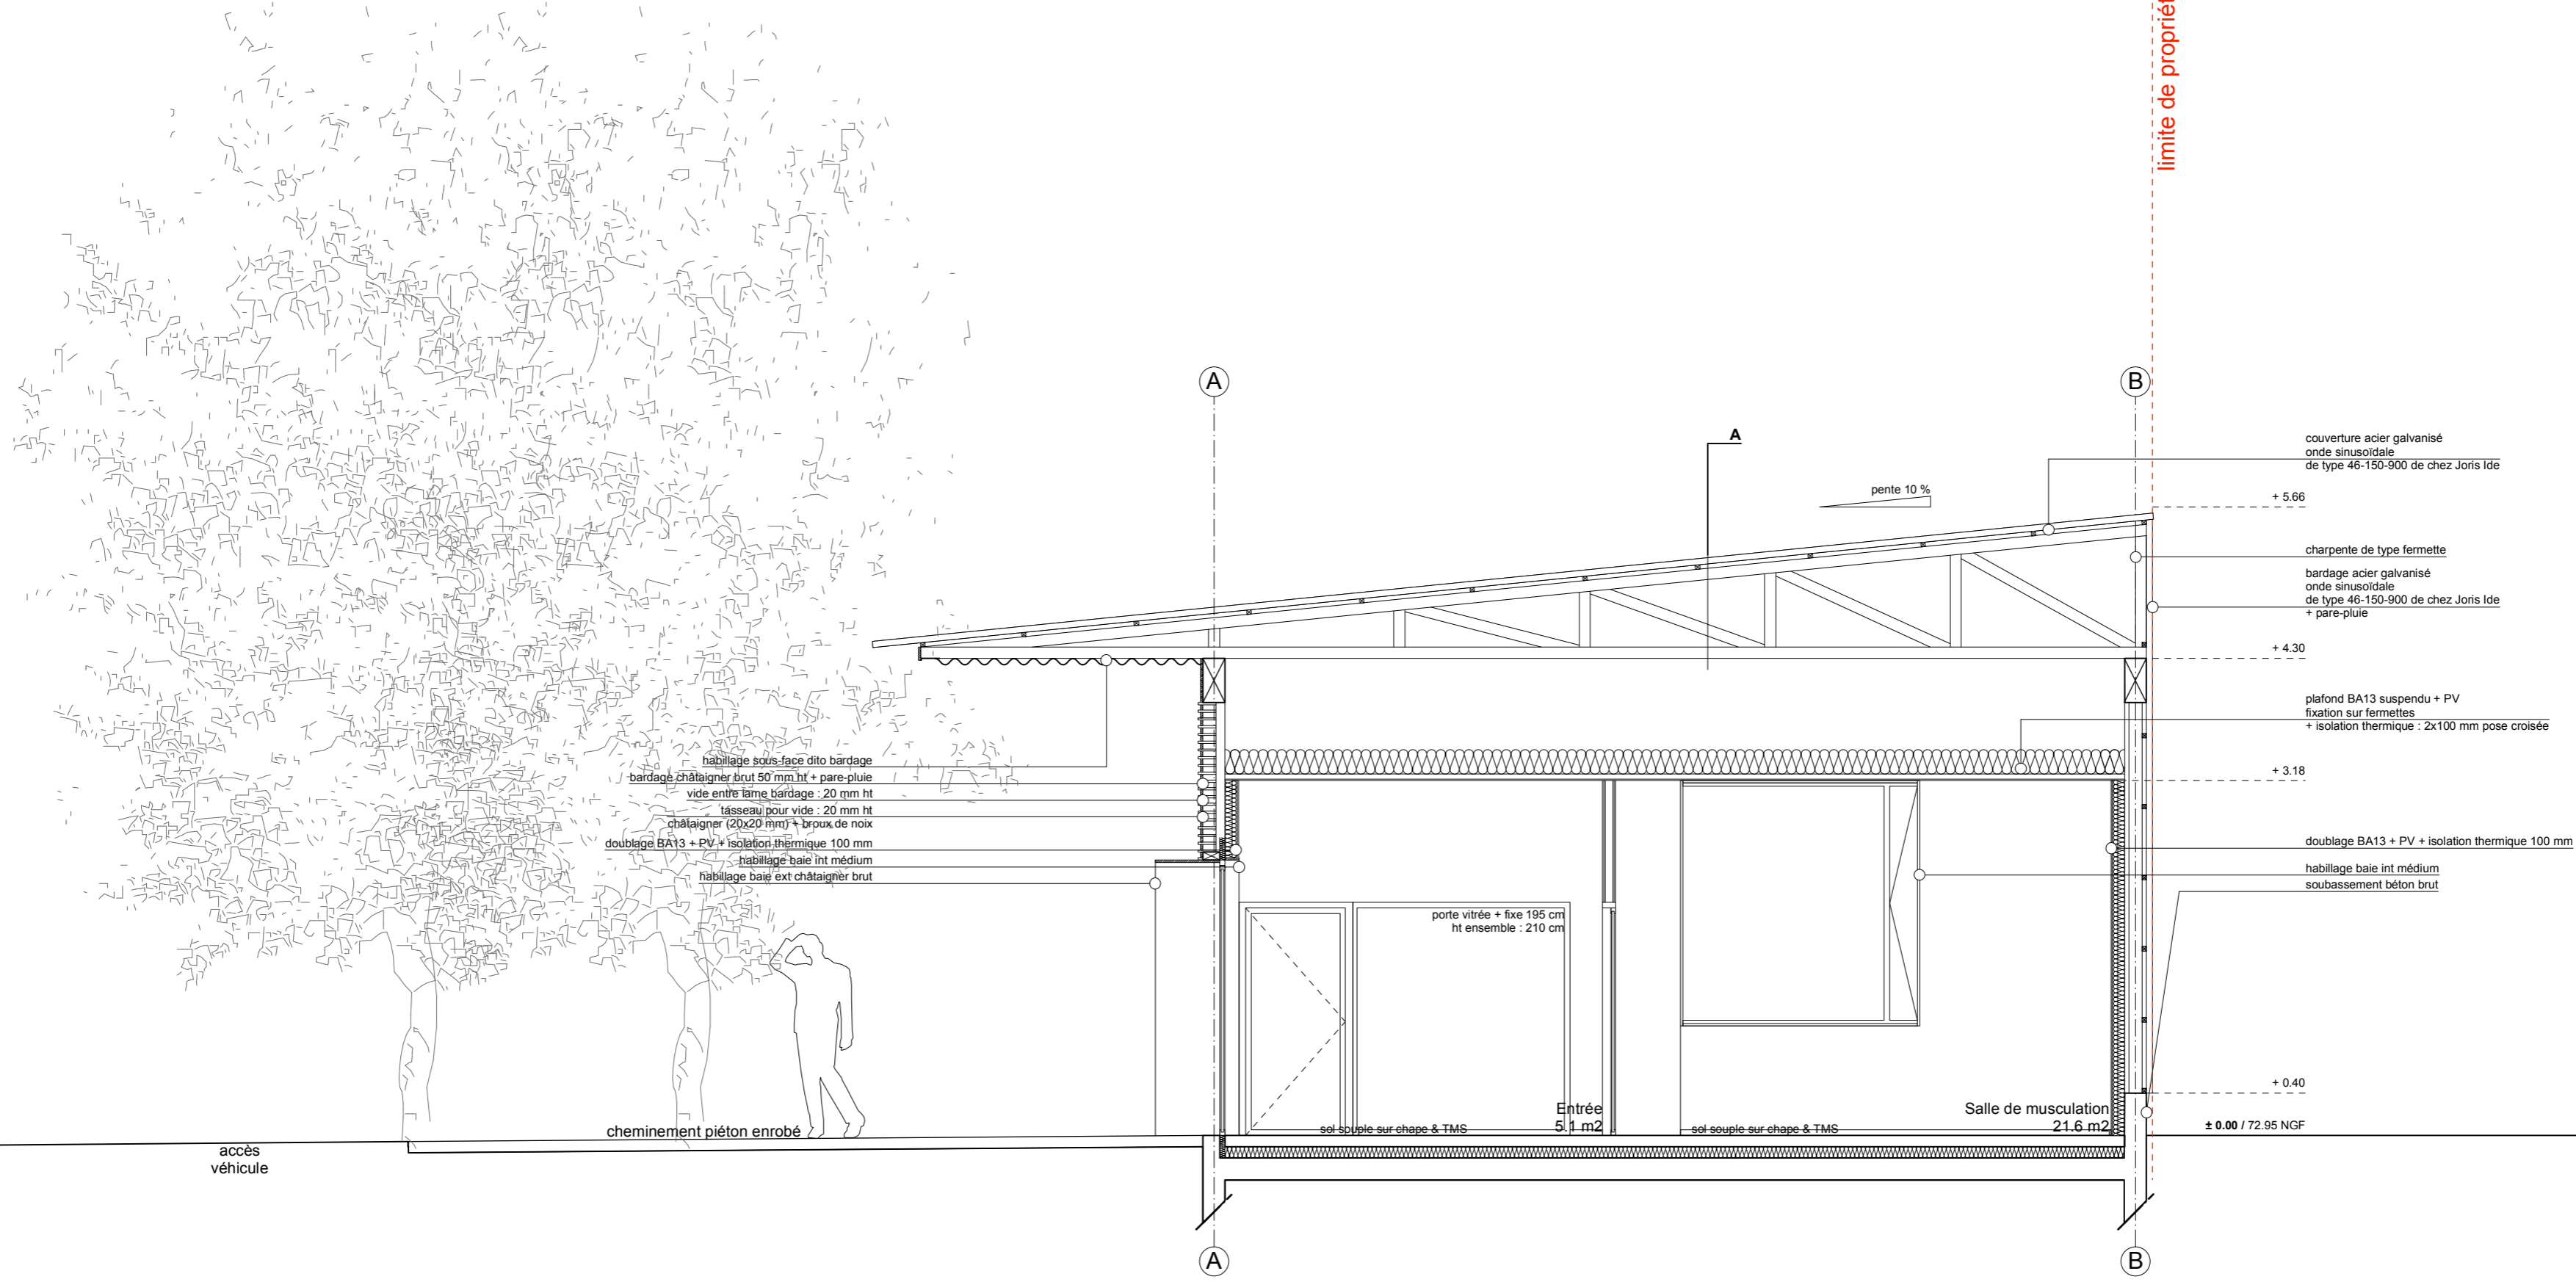

habillage sous-face dito bardage  
bardage châtaigner brut 50 mm ht + pare-pluie  
vide entre lame bardage : 20 mm ht  
tasseau pour vide : 20 mm ht  
châtaigner (20x20 mm) + broux de noix  
double BA13 + PV + isolation thermique 100 mm  
habillage baie int médium  
habillage baie ext châtaigner brut

couverture acier galvanisé  
onde sinusoïdale  
de type 46-150-900 de chez Joris Ide  
+ 5.66  
charpente de type fermette  
bardage acier galvanisé  
onde sinusoïdale  
de type 46-150-900 de chez Joris Ide  
+ pare-pluie  
+ 4.30  
plafond BA13 suspendu + PV  
fixation sur fermettes  
+ isolation thermique : 2x100 mm pose croisée  
+ 3.18  
double BA13 + PV + isolation thermique 100 mm  
habillage baie int médium  
soubassement béton brut

porte vitrée + fixe 195 cm  
ht ensemble : 210 cm  
sol souple sur chape & TMS  
Entrée 5.1 m²  
sol souple sur chape & TMS  
Salle de musculation 21.6 m²  
± 0.00 / 72.95 NGF

accès  
véhicule

cheminement piéton enrobé