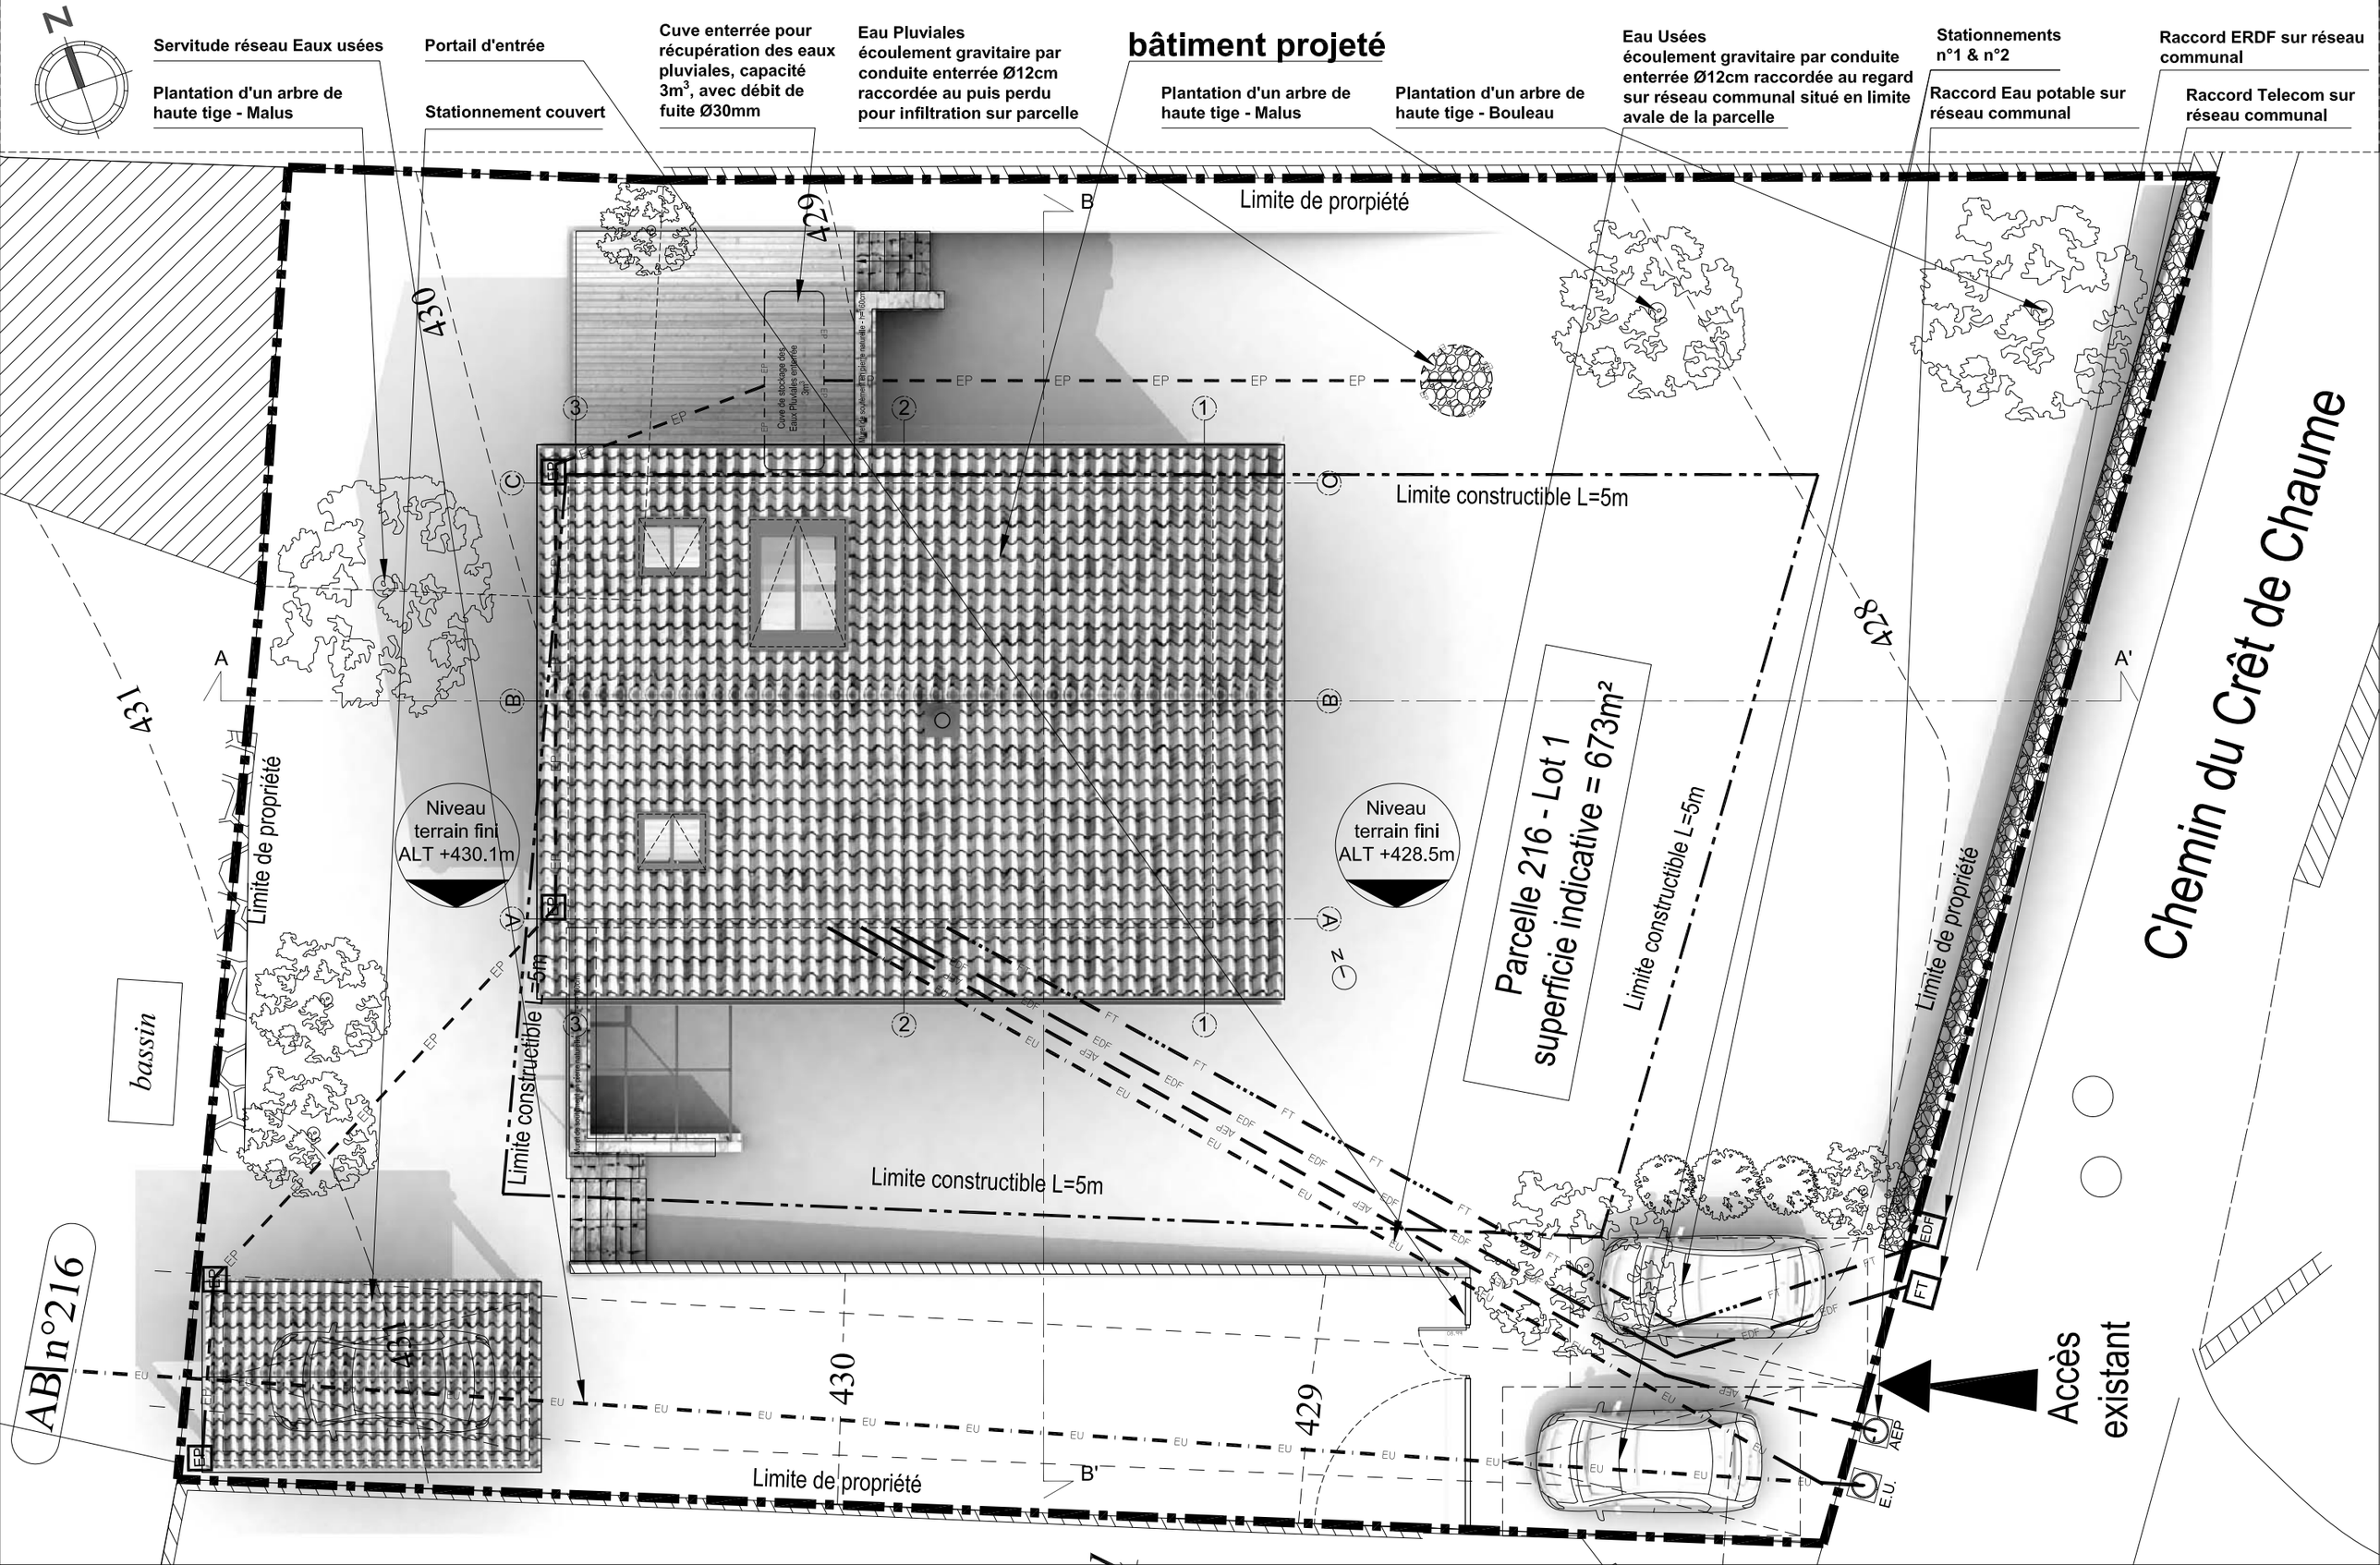

N
Servitude réseau Eaux usées
Plantation d'un arbre de haute tige - Malus
Portail d'entrée
Stationnement couvert
Cuve enterrée pour récupération des eaux pluviales, capacité 3m³, avec débit de fuite Ø30mm
Eau Pluviales écoulement gravitaire par conduite enterrée Ø12cm raccordée au puis perdu pour infiltration sur parcelle
bâtiment projeté
Plantation d'un arbre de haute tige - Malus
Plantation d'un arbre de haute tige - Bouleau
Eau Usées écoulement gravitaire par conduite enterrée Ø12cm raccordée au regard sur réseau communal situé en limite avale de la parcelle
Stationnements n°1 & n°2
Raccord Eau potable sur réseau communal
Raccord ERDF sur réseau communal
Raccord Telecom sur réseau communal
Limite de prorpiété
Limite constructible L=5m
Niveau terrain fini ALT +430.1m
Niveau terrain fini ALT +428.5m
Parcelle 216 - Lot 1 superficie indicative = 673m²
Limite constructible L=5m
Limite de propriété
Limite de propriété
Limite constructible L=5m
Limite constructible L=5m
Limite de propriété
Chemin du Crêt de Chaume
Accès existant
bassin
AB n°216
430
429
428
431
A
A'
B
B'