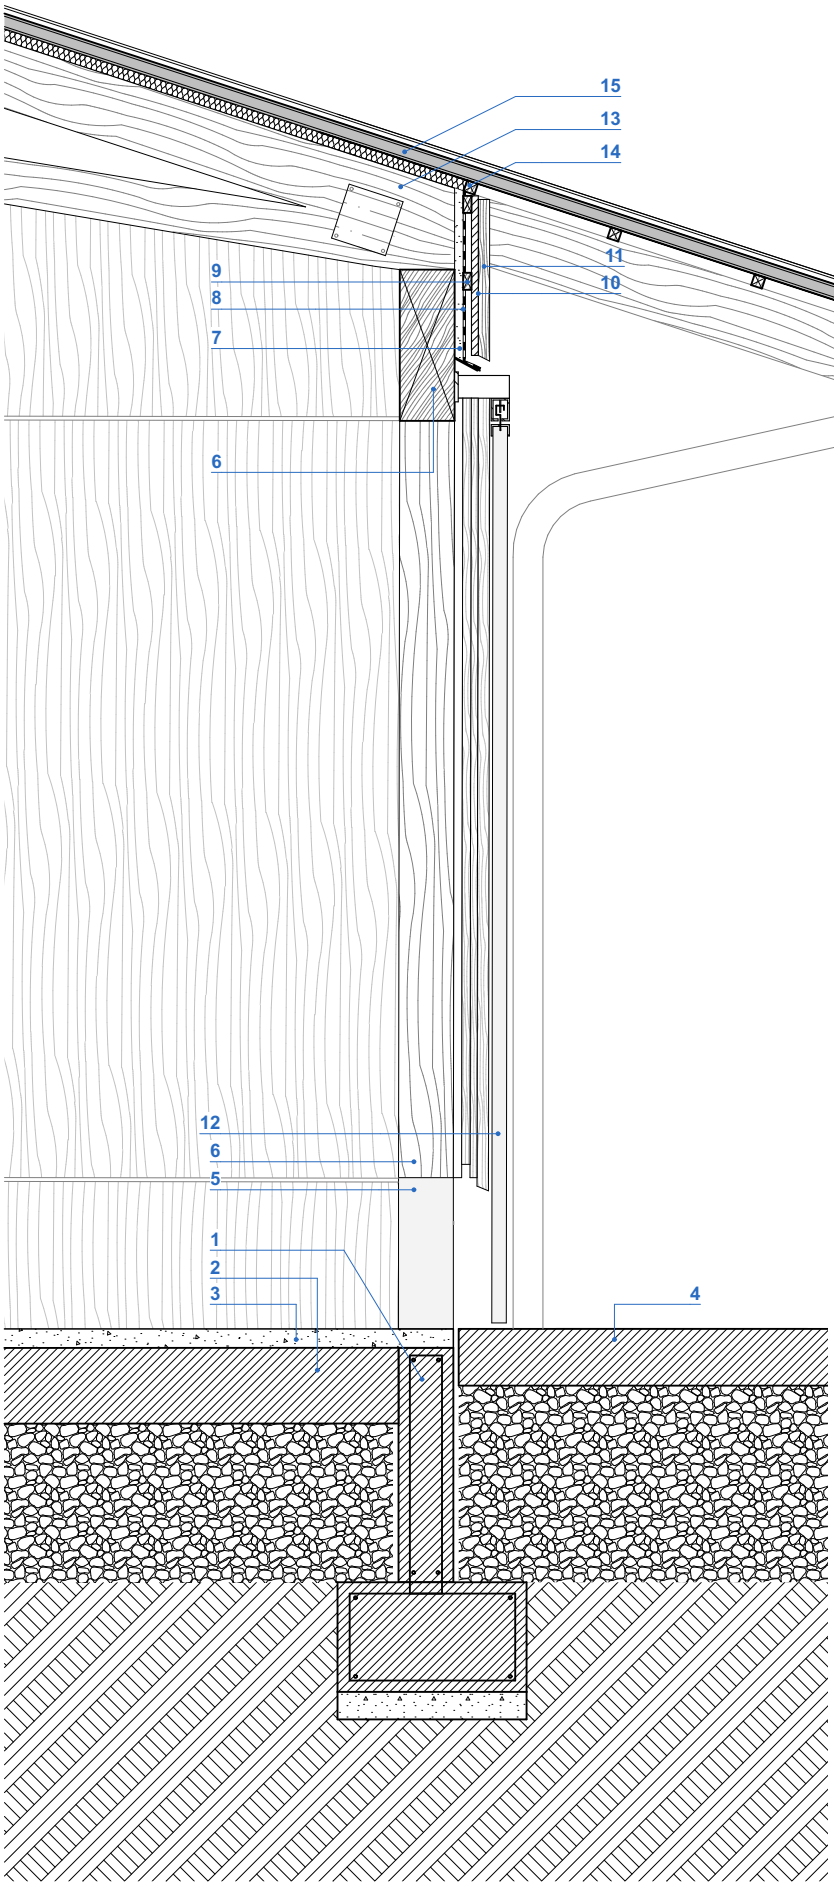

0 0,5 1m

COMPLEXE DE SOL
1. Fondations en béton armé
2. Dalle sur terre plein
3. Chape béton armé - finition quartzé
4. Dalle sur terre plein - finition brossé

COMPLEXE DE MUR
5. Béton isolant en pierre de ponce
6. Ossature bois
7. Panneau OSB
8. Pare pluie
9. Liteau 22/45mm
10. Bardage volige 18/150mm
11. Bardage tasseau 20/50mm
12. Porte en polycarbonate

COMPLEXE DE TOIT
13. Fermette
14. Tasseau 30/30mm
15. Plaque ondulée fibres ciment
16. Gouttière en zinc