



Façade Nord Ouest

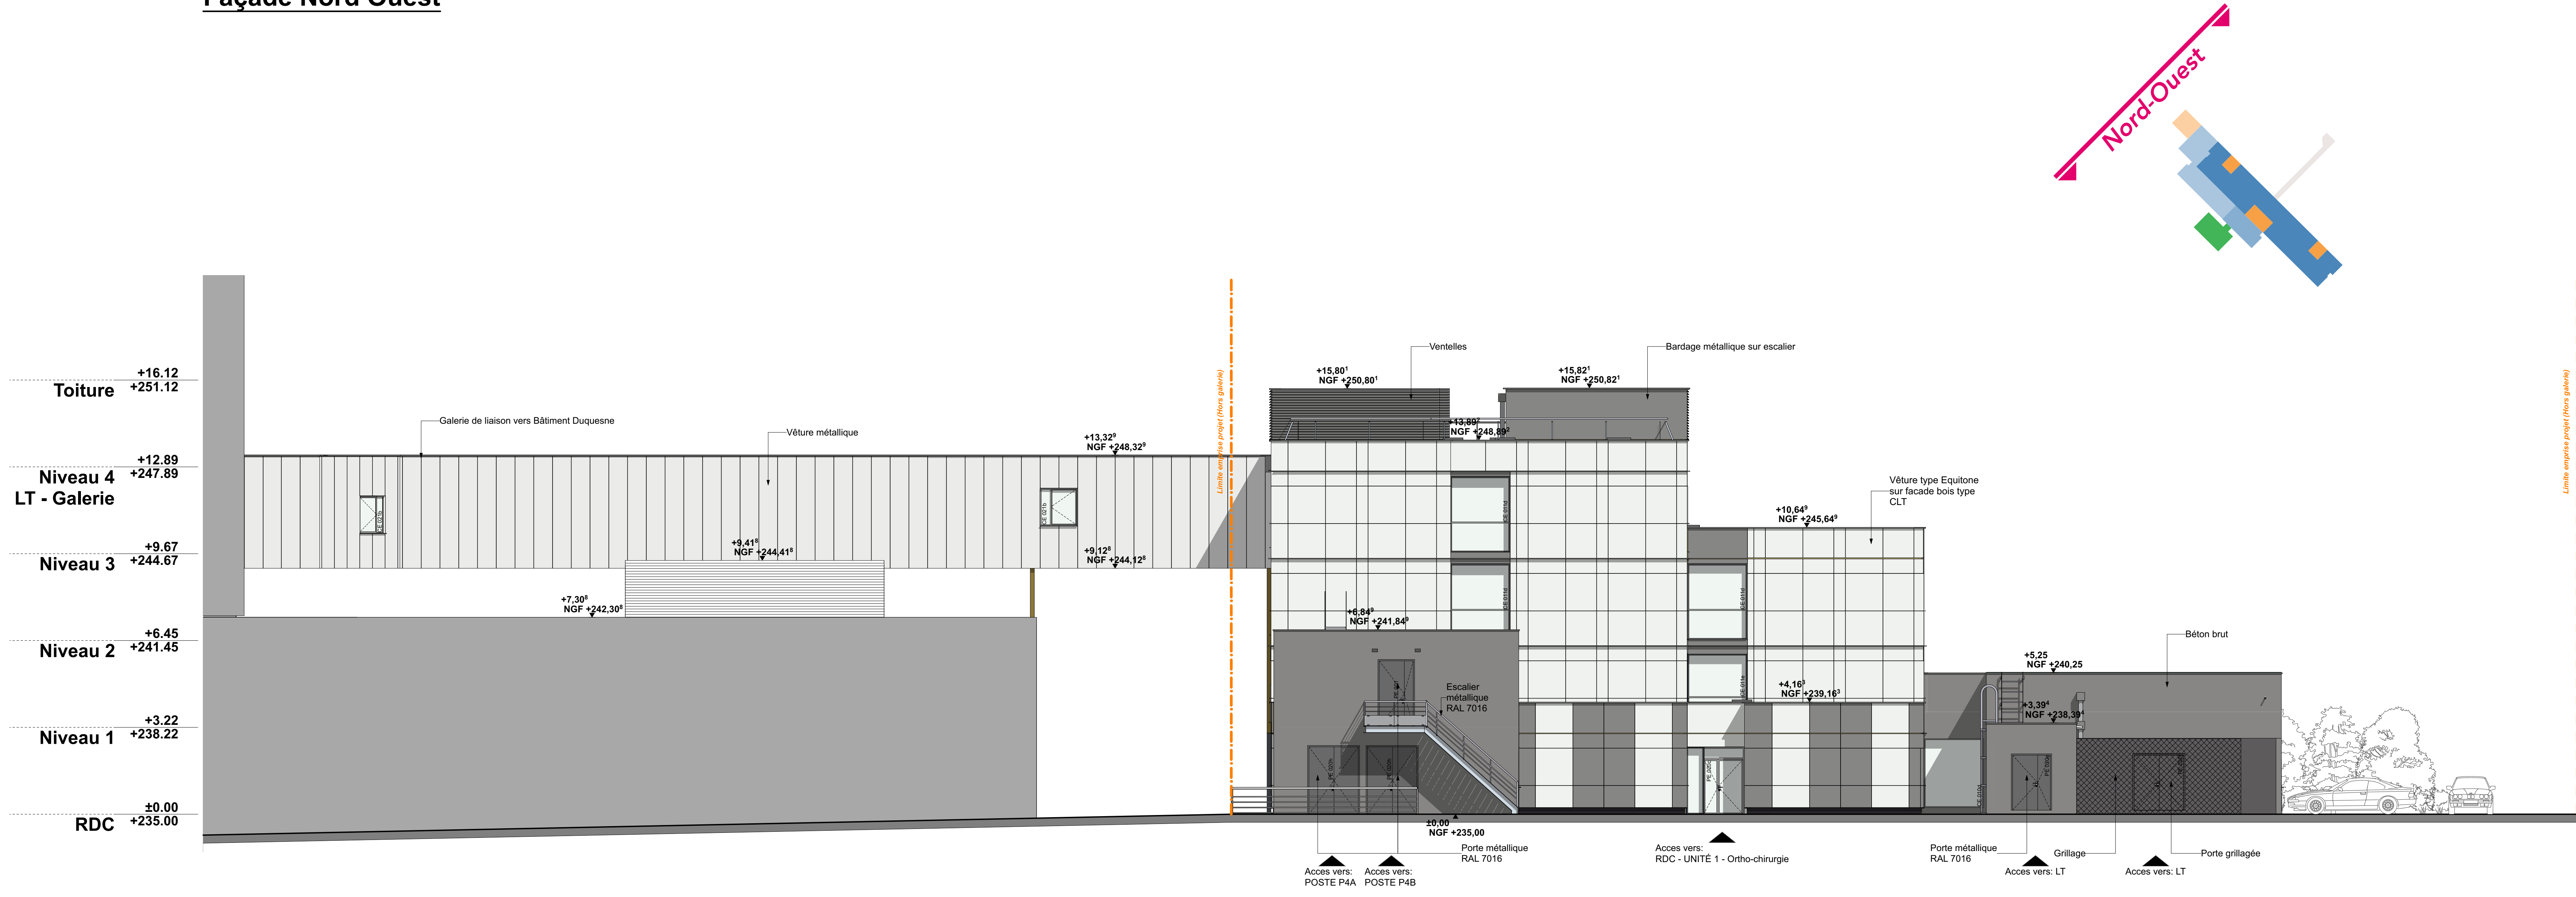

LEGENDE DES MATERIAUX DE FACADES	
PV1	Panneaux de vêture type Equitone Pictura PW141-Blanc ou équivalent
PV2	Panneaux de vêture type Equitone Pictura PG241-Gris ou équivalent
PV3	Panneaux de vêture type Equitone Pictura PG642-Jaune ou équivalent
PV4	Panneaux de vêture type Equitone Pictura PG542-Vert ou équivalent
BM1	Bardage métallique RAL 7016
BM2	Bardage métallique blanc sur galerie RAL9010
VB1	Voile béton brut
VB2	Voile béton végétalisé
	Brise soleil fixe métallique RAL 7016
	Ventelles fixes métalliques RAL 7016
Pôle	Lettrage signalétique tôle pliée laquée RAL 1018
	Châssis PVC Blanc + BSO Blanc
	Défecteurs en façades métal laqué blanc RAL 9010

Façade Sud Est

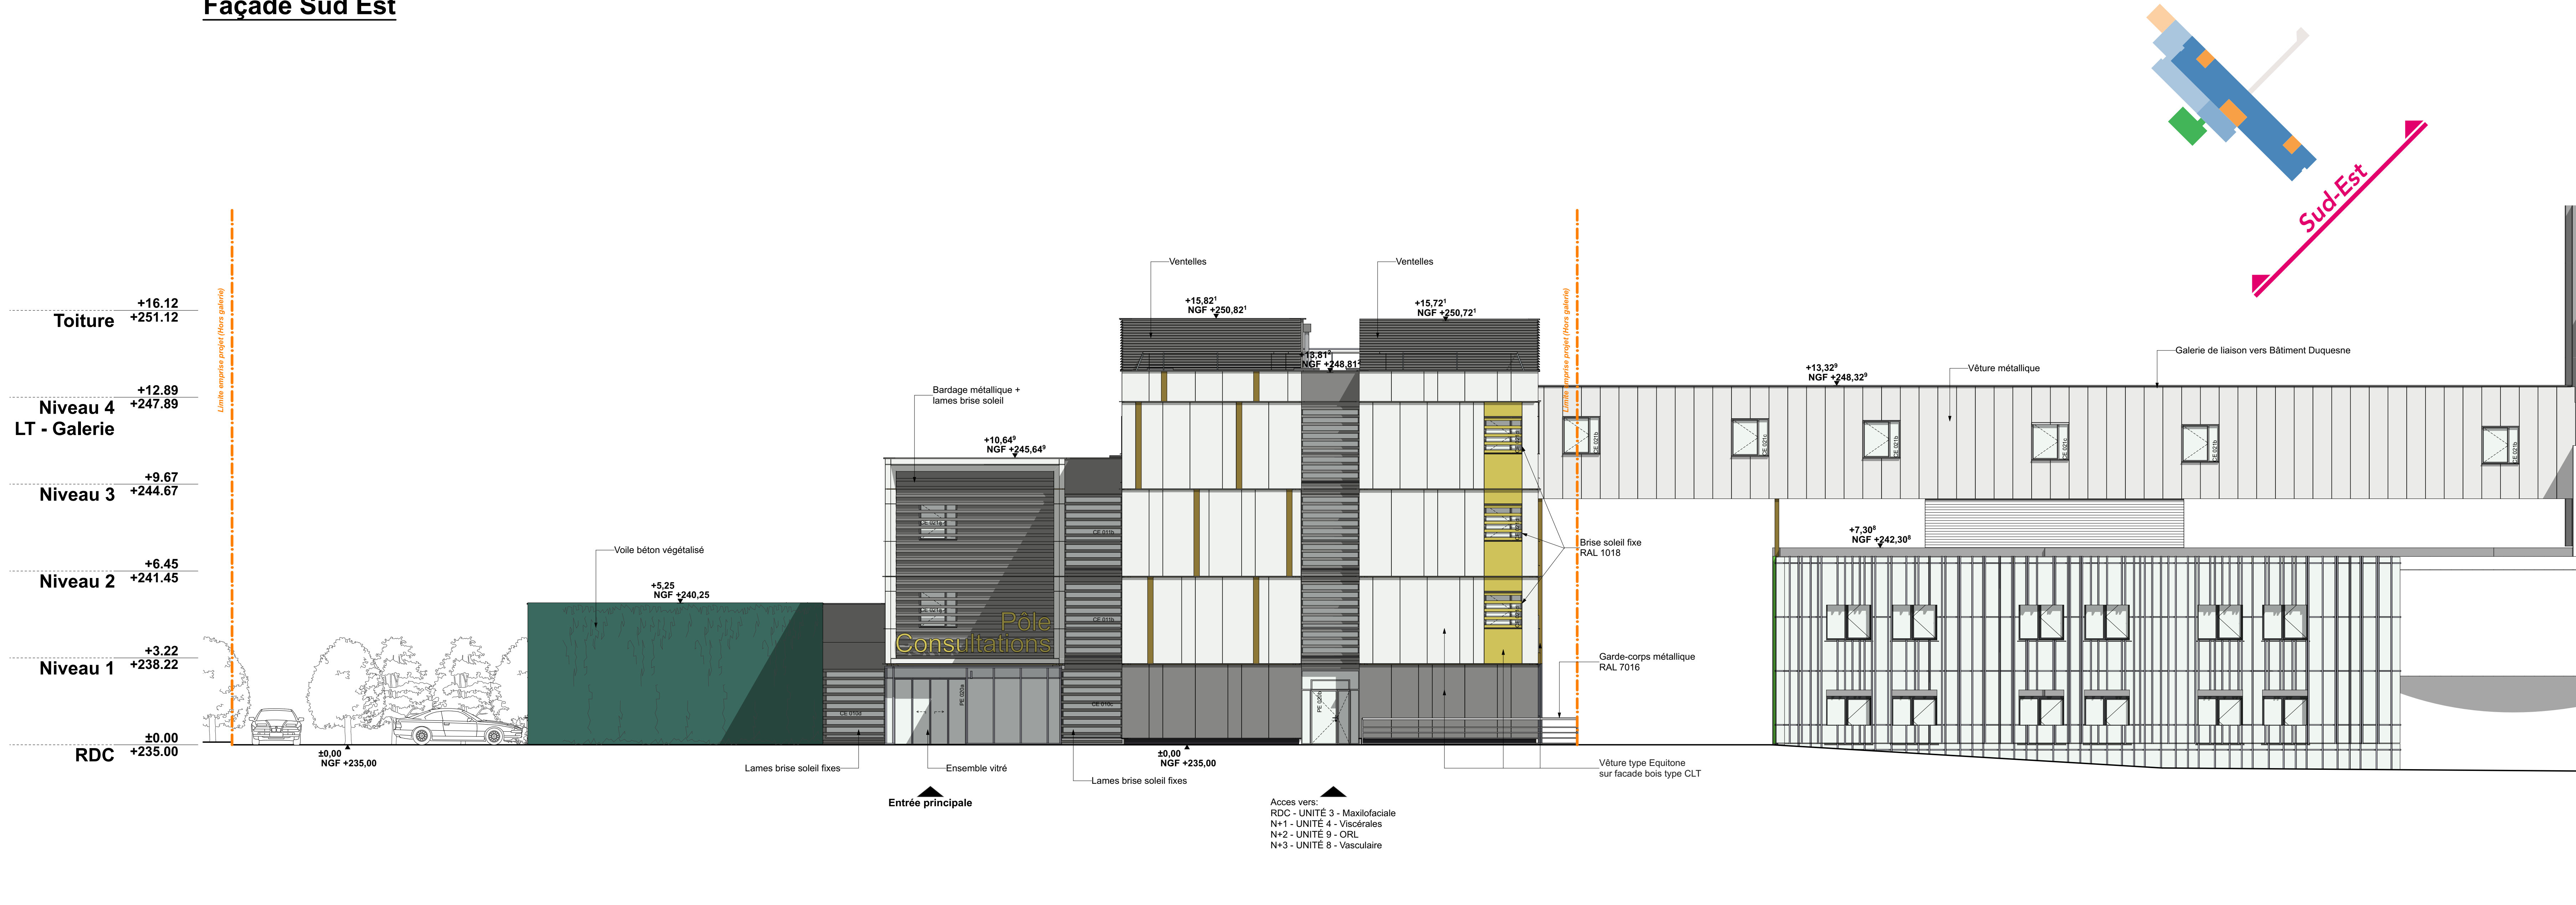

GHT RHONE NORD BEAUJOLAIS DOMBES
HOPITAL NORD OUEST
CENTRE HOSPITALIER DE VILLEFRANCHE SUR SAONE
ETABLISSEMENT SUPPORT DU GHT RHONE NORD BEAUJOLAIS DOMBES
 Plateau d'Oully - Gleizé - BP 80438
 69655 Villefranche-Sur-Saône
 Tél : 04 74 59 29 29

CONCEPTION - CONSTRUCTION AMENAGEMENT D'UN BÂTIMENT MODULAIRE "POLE CONSULTATIONS" SUR LE SITE DE L'HOPITAL NORD-OUEST VILLEFRANCHE SUR SAONE




CRR CRR Architectures 10 rue de la République - 69001 Lyon Tél : 04 72 37 50 00 Fax : 04 72 37 50 01 Site web : www.crr-architectures.com	EXACT 14 Rue de la Chapelle 69001 Lyon Tél : 04 74 63 63 61 Site web : www.exact-architectes.com	QUALICONSULT 127 Rue de la Chapelle - Parc de Crest 69001 Lyon Tél : 04 72 37 50 00 Fax : 04 72 37 50 01 Site web : www.qualiconsult.com	Bureau de Coordonnateur Tél : 04 72 37 50 00 Fax : 04 72 37 50 01 Site web : www.qualiconsult.com
TEM PARTNERS 10 rue de la République - 69001 Lyon Tél : 04 72 37 50 00 Fax : 04 72 37 50 01 Site web : www.tem-partners.com	BET FRANKLIN 10 rue de la République - 69001 Lyon Tél : 04 72 37 50 00 Fax : 04 72 37 50 01 Site web : www.bet-franklin.com	ELYFEC SPS 10 rue de la République - 69001 Lyon Tél : 04 72 37 50 00 Fax : 04 72 37 50 01 Site web : www.elyfec.com	Coordinateur SPS Tél : 04 72 37 50 00 Fax : 04 72 37 50 01 Site web : www.elyfec.com
ossabois 10 rue de la République - 69001 Lyon Tél : 04 72 37 50 00 Fax : 04 72 37 50 01 Site web : www.ossabois.com	BET Structures 10 rue de la République - 69001 Lyon Tél : 04 72 37 50 00 Fax : 04 72 37 50 01 Site web : www.bet-structures.com	Maintenance et Entretien Tél : 04 72 37 50 00 Fax : 04 72 37 50 01 Site web : www.maintenance.com	Tel :

Intitulé du Document : Façades Nord Ouest, Sud Est **Aff :** 2025

PRO V2: 21/12/2020 **PRO V2-CRR-00-PLA-EX-302-A** **Echelle:** 1:100

PHASE	EMETTEUR	LOT	TYPE	NIVEAU	N°ORDRE	INDICE
PRO V2	CRR	00	PLA	EX	302	A

Façade Nord Est

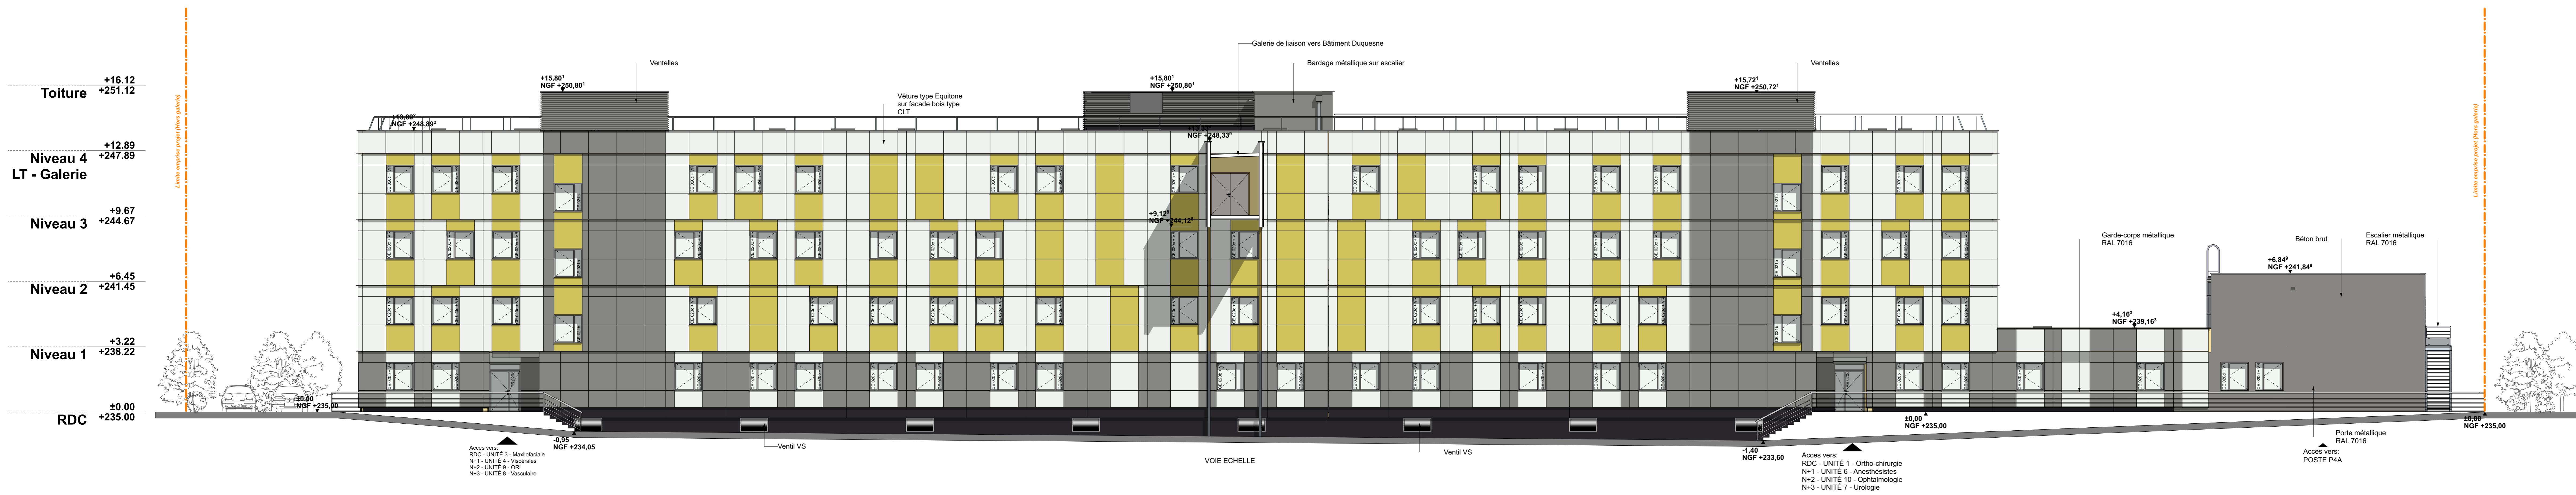

Façade Sud Ouest



LEGENDE DES MATERIAUX DE FAÇADES		
PV1	Panneaux de vêtre type Equitone Pictura PW141-Blanc ou équivalent	
PV2	Panneaux de vêtre type Equitone Pictura PG241-Gris ou équivalent	
PV3	Panneaux de vêtre type Equitone Pictura PG642-Jaune ou équivalent	
PV4	Panneaux de vêtre type Equitone Pictura PG542-Vert ou équivalent	
BM1	Bardage métallique RAL 7016	
BM2	Bardage métallique blanc sur galerie RAL9010	
VB1	Voile béton brut	
VB2	Voile béton végétalisé	
	Brise soleil fixe métallique RAL 7016	
	Ventelles fixes métalliques RAL 7016	
Pôle	Lettrage signalétique tôle pliée laquée RAL 1018	
	Châssis PVC Blanc + BSO Blanc	
	Déflecteurs en façades métal laqué blanc RAL 9010	

CHI
RHONE NORD
BEAUJOLAIS DOMBES

l'hôpital
DOMBES

Plateau d'Oully - Gleize - BP 88438
69653 Villefranche-sur-Saône

Tel : 04 74 89 29 29

HOPITAL NORD OUEST
CENTRE HOSPITALIER DE VILLEFRANCHE SUR SAÔNE
ETABLISSEMENT SUPPORT DU GHT RHONE NORD BEAUJOLAIS DOMBES

CONCEPTION - CONSTRUCTION AMENAGEMENT D'UN BÂTIMENT MODULAIRE
"POLE CONSULTATIONS" SUR LE SITE DE L'HOPITAL NORD-OUEST
VILLEFRANCHE SUR SAÔNE

CRR
ARCHITECTURE

TEI
FABRICATION

ossabois
BOIS

EXACT
INGENIERIE ARCHITECTURALE

QUALICONSULT
CONSEIL EN PROJET

ELVEFC
SPE

BOUYGUES BATIMENT Sud-Est

EXACT Ingénierie Architecturale

QUALICONSULT Bureau de Garantie

ELVEFC SPE Coordinateur SP3

GES Bureau de Garantie

Instruit le Document APR 2025

Façades Nord Est, Sud Ouest

PRO V2:	21/12/2020	PRO V2-CRR-00-PLA-EX-301-A	Echelle:	1:100		
PHASE	DETEUR	LOT	TYPE	NIVEAU	N°ORDRE	INDEXE
PRO V2	CRR	00	PLA	EX	301	A