


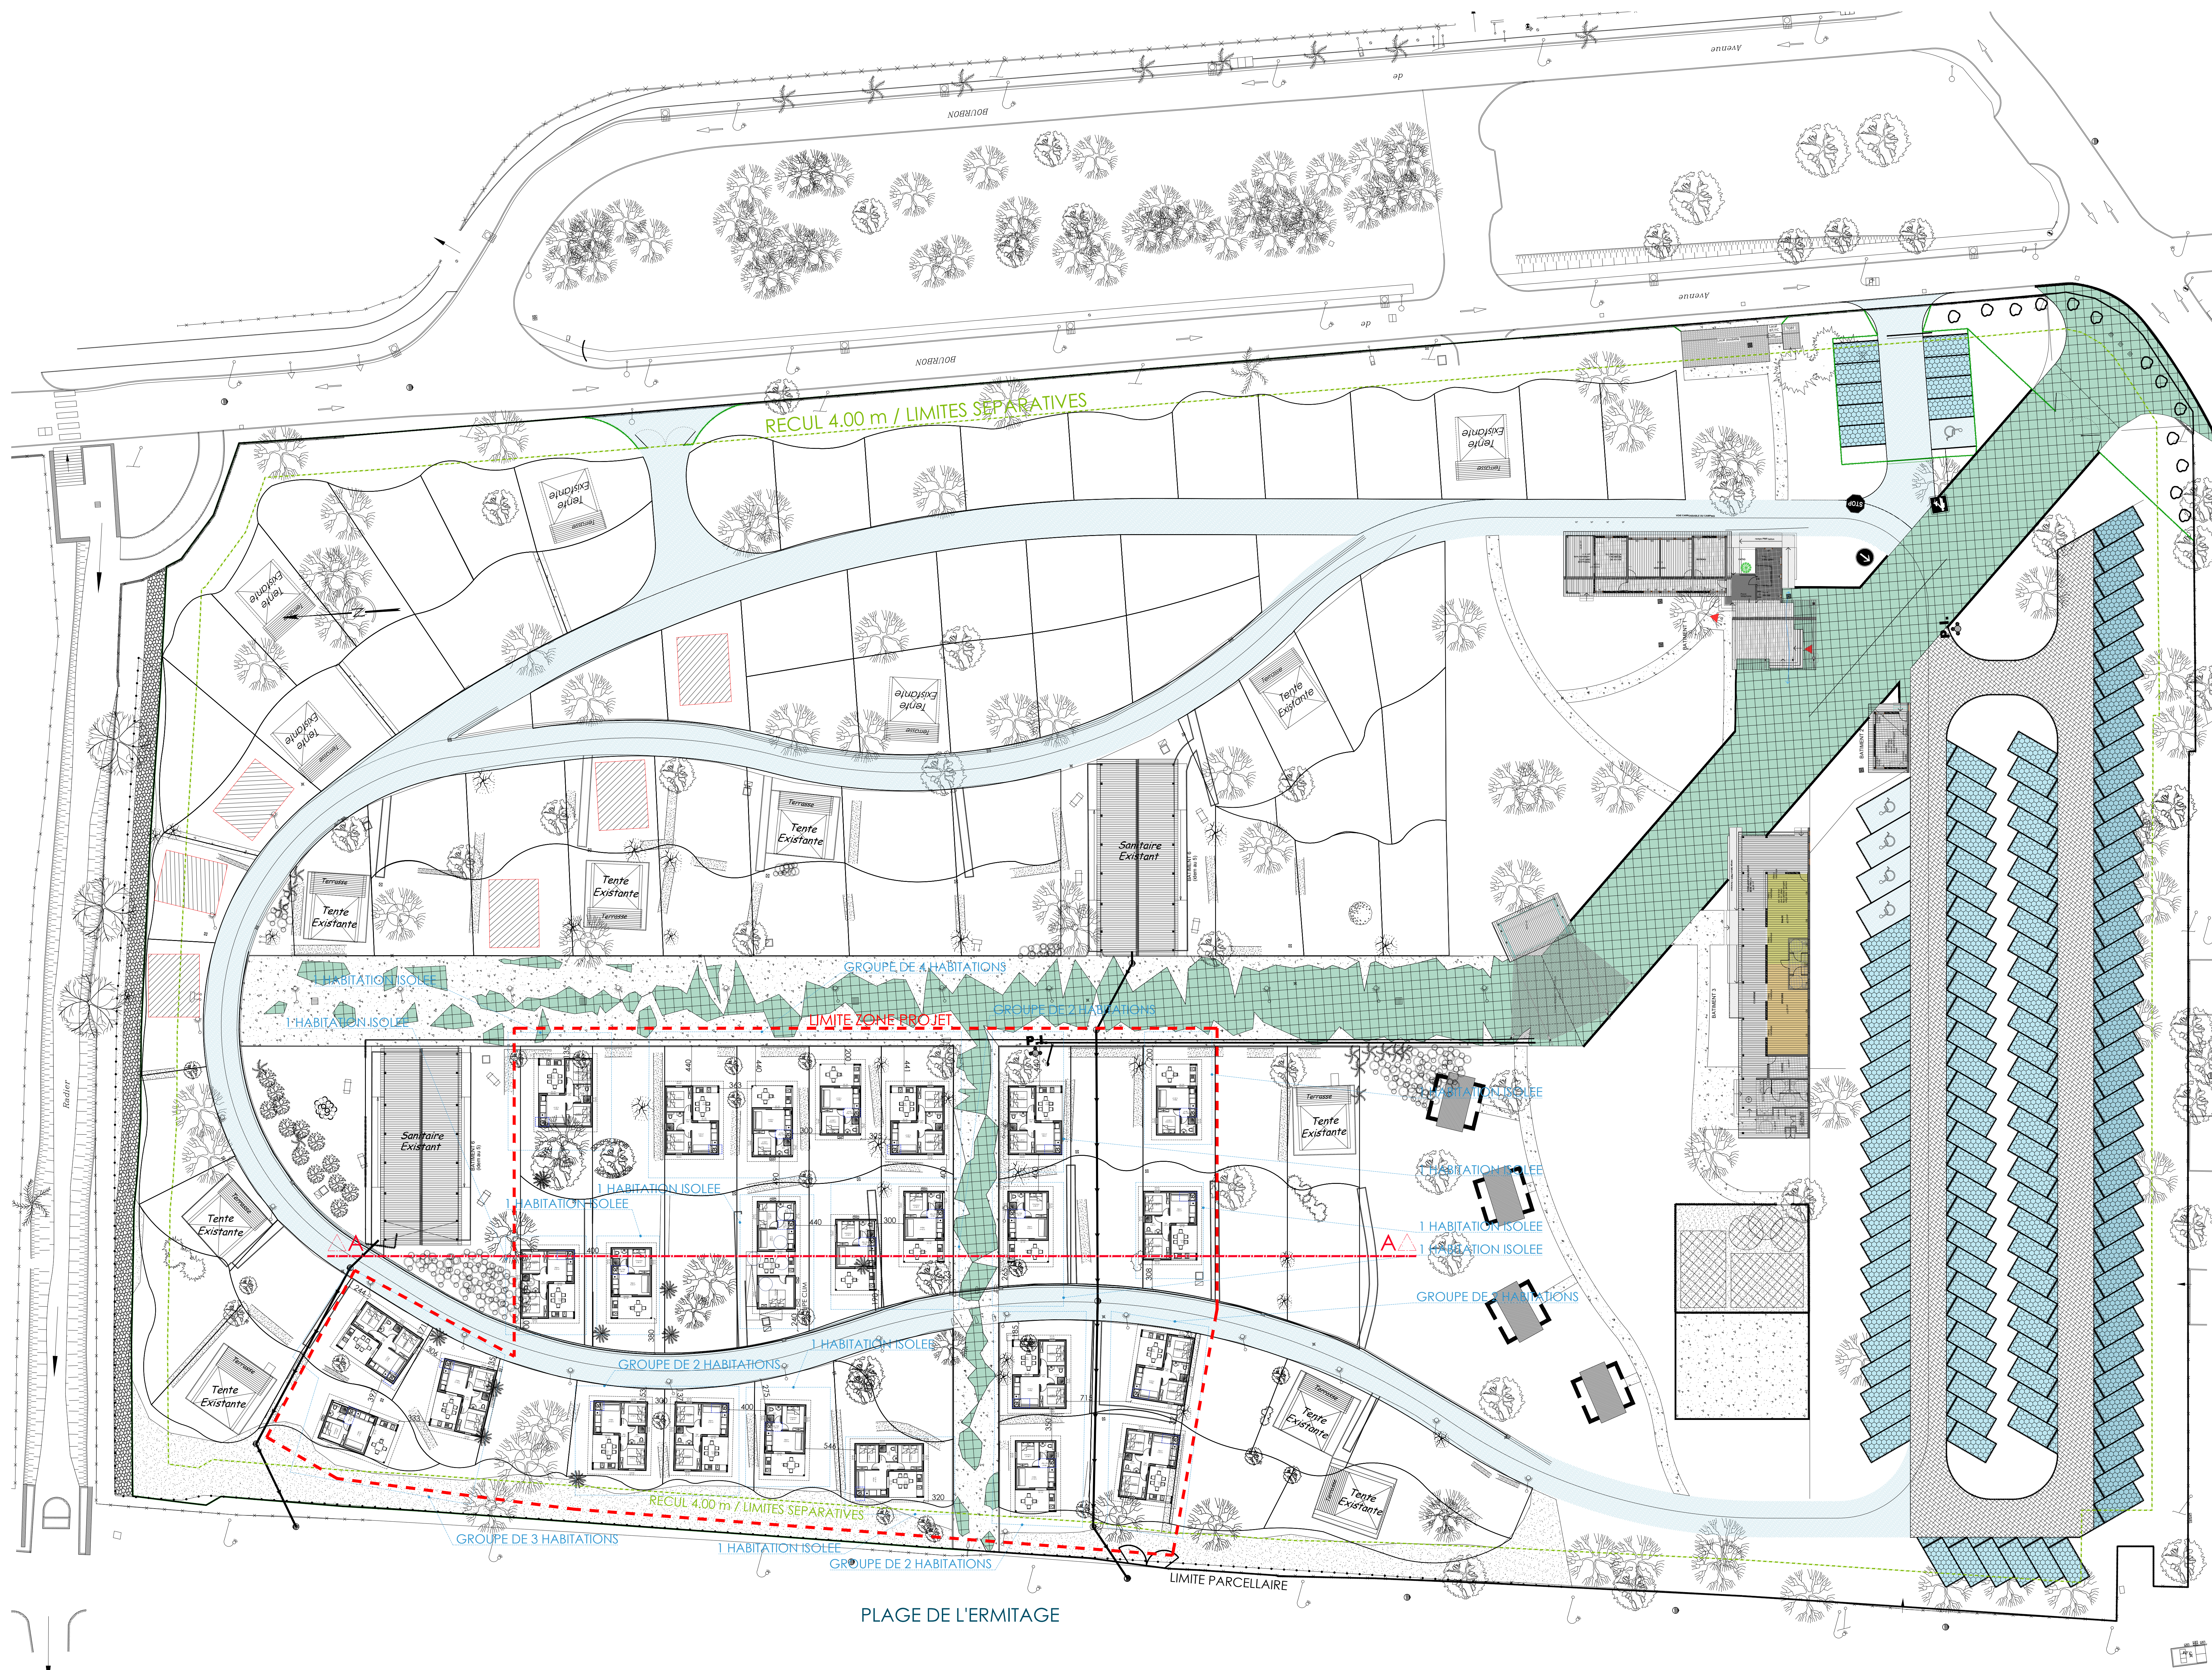

Dossier de Consultation des Entreprises

CAMPING DE L'ERMITAGE

CONSTRUCTION DE 25 HABITATIONS LÉGÈRES DE LOISIRS

SAINT-GILLES-LES-BAINS - DÉPARTEMENT DE LA REUNION

Maitre d'Ouvrage

SPL TAMARUN

13 rue des aranguettes

97434 La Saline-les-Bains

ARCHITECTE - ENDEMIK

17 rue Maréchal Leclerc

97 400 SAINT DENIS

T 0262 41 01 97

BOIS DE BOUT

BET STRUCTURE

27 rue bassin massoutte

ZAE de l'Esperon

Atelier N°14 bis 3

97435 Saint-Gilles-Les-Hauts

T 0262 45 77 70

FEDT

BET VRD

4, rue émile hugo, technopole

97490 saint-clotilde

T 0262 73 12 20

COTEL

BET FLUIDES

4, rue émile hugo, technopole

97490 saint-clotilde

T 0262 97 50 97

VERITAS

Contrôle Technique

Avenue Théodore Drouhet

97 420 LE PORT

tel : 0262 42 41 40

CSPS

Adresse

tel

PIECE N°17

PLAN GENERAL RDC

Echelle

1/250

Date

04/2019

indice	modifications	date
01	Rendu initial	26.04.19