


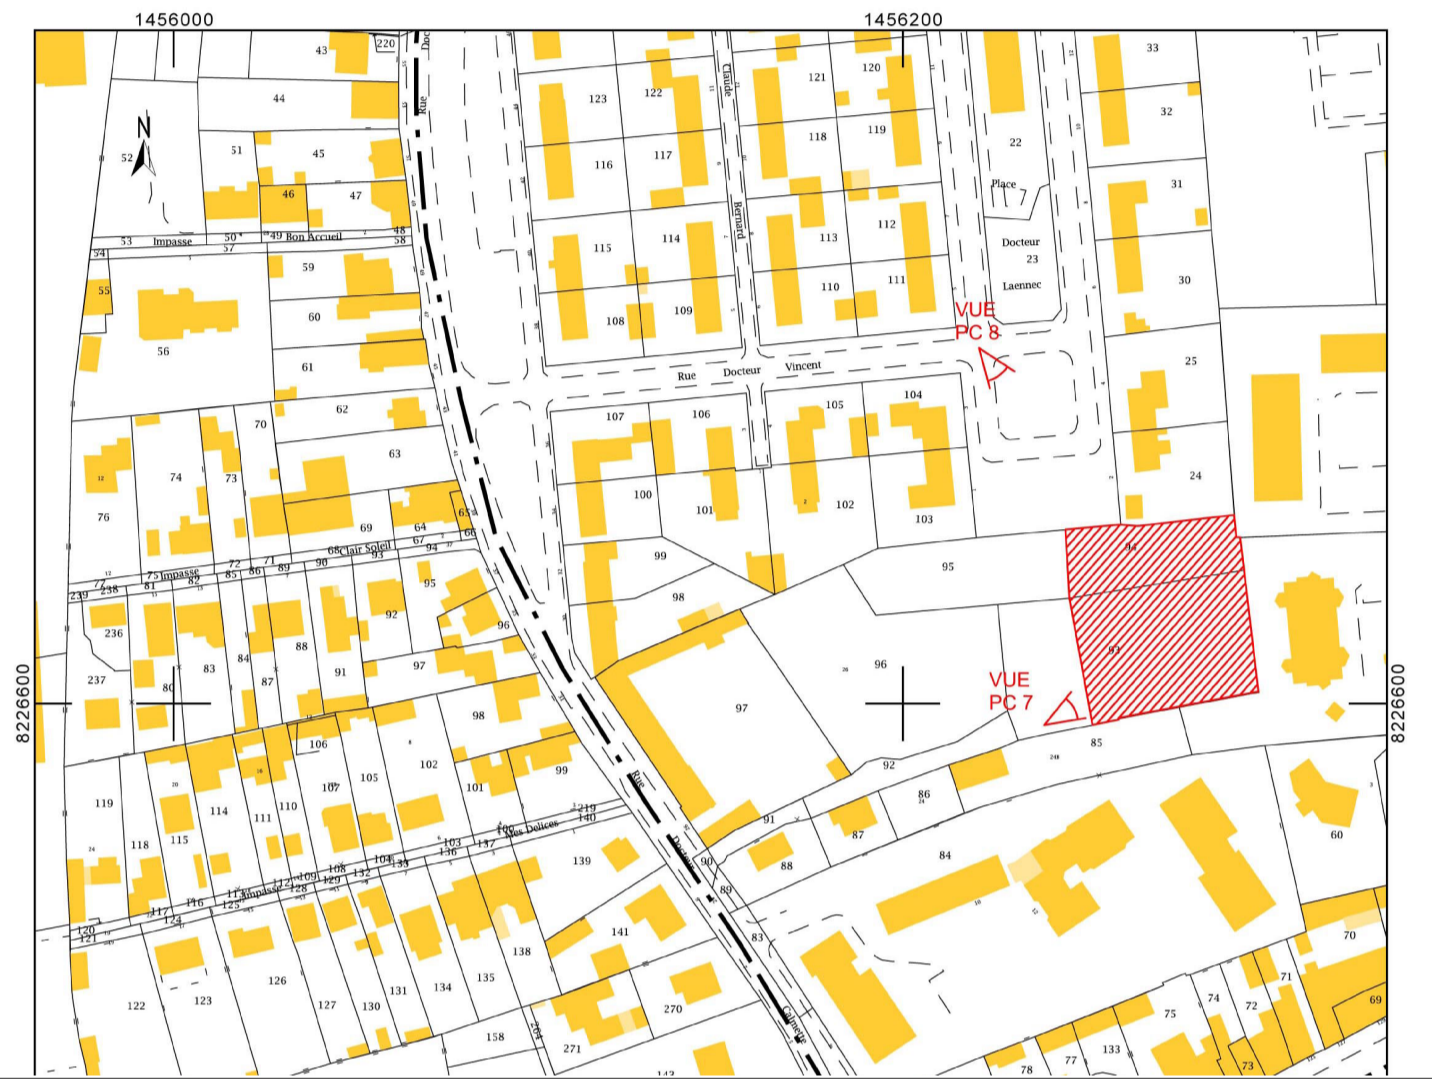

Situation et cadastre



CONSTRUCTION DE 17 LOGEMENTS COLLECTIFS EN HABITAT PARTICIPATIF

Un immeuble pour tous, un logement pour chacun

Maître d'ouvrage :
CAEN LA MER HABITAT
1 Place Jean Nouville BP 15227
14 052 Caen cedex 4
tel : 02.31.27.50.05
elodie.jamet@caenlamerhabitat

Maître d'usage :
EPHC
ECO HABITAT
CALMETTE

ARCHITECTE MANDATAIRE
JVArchi & Associés
13 rue G. Clemenceau
50400 GRANVILLE
tel 02 33 50 80 59
jvuillermoz@jva.archi

ARCHITECTES ASSOCIEES
L'ARCHIVOLETTE
21 rue Eugène Meslin
14 000 CAEN
tel 02 31 93 11 90
elise@archivolette.com


Economiste de la construction : ECOLA
8 ter rue du Blanc
14 000 CAEN
tel 02 31 08 06 80
ecola@wanadoo.fr

BET Fluides - Thermique
BET Courants forts/faibles : LENESLEY
43 rue Guillaume Fouace
50 000 SAINT LO
tel 02 33 55 62 62
accueil@bet-lesneley.fr

BET Structure BOIS BETON : IBATEC
15 rue Karl Probst
14 000 CAEN
tel 02 31 35 24 25

PLAN MASSE & SITUATION ECH : 1/100
DCE 09 FEVRIER 2018

modifications :

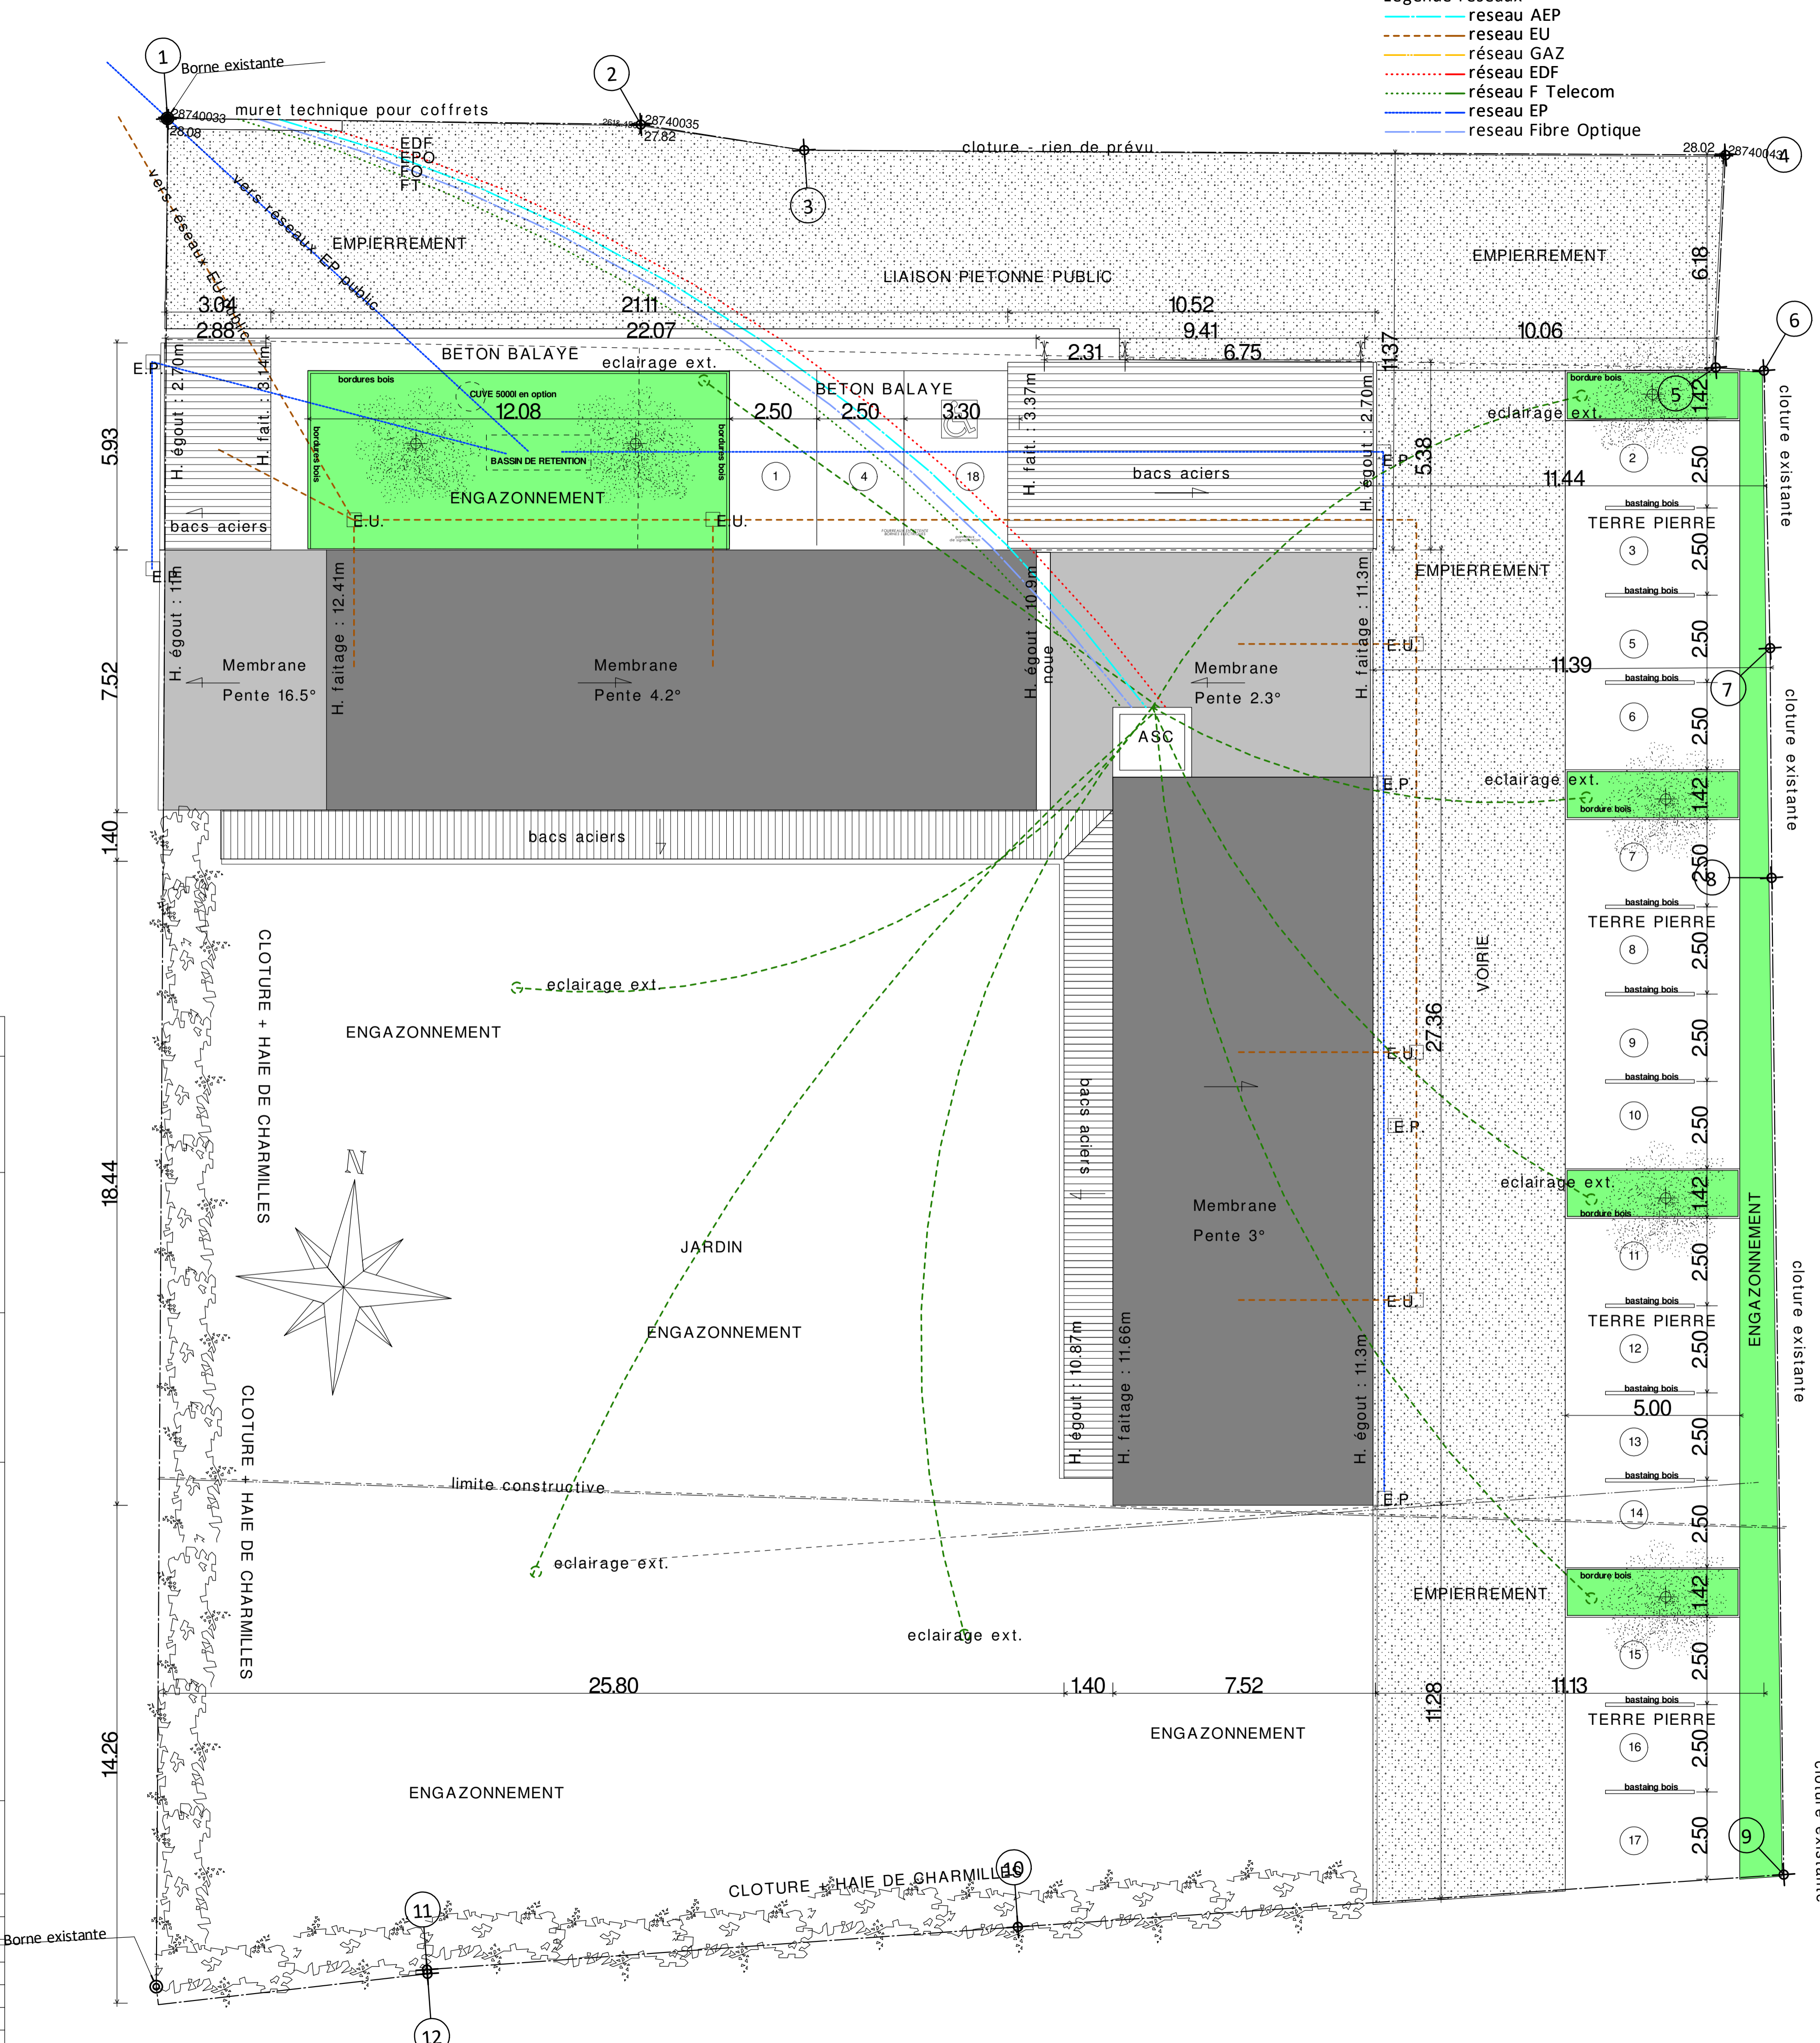

- Légende réseaux**
- réseau AEP
 - réseau EU
 - réseau GAZ
 - réseau EDF
 - réseau F Telecom
 - réseau EP
 - réseau Fibre Optique

