

CONSTRUCTION D'UN COLLEGE
SAINT PRIEST
CHEMIN DE REVAISON

DCE

FACADES
OUEST

AR-500

Réf. info : L:\DRA2\24523_01\Bases\Projets\collège\Saint Priest\collège\02\Bases\gabarits\01\FEPR_ASR\ASR_0002_01.dwg


Echelle : 1/100

Date : 07/05/2019

Dessiné par : A. Gbat, D. Chaussinand
Etudié par : S. BIGOT / A. DARGNAT Architectes, J. Chalier/CVC, G. Crocheyrol/etbureau VED, J. Coquet/Economie C4H, L. Leiris/etbureau M. Pempou/Structure C, Turo/Coaranta foris/etbureau


Indice	Date	MODIFICATION
A	15/01/2019	MISES A JOUR
B	22/01/2019	sens de portes et circulation accès SS Bat C
C	02/05/2019	ajout escalier bat B
D	06/05/2019	modifs sanitaires

la Métropole de Lyon - 20 rue du Lac - CS 33569 - 69505 Lyon cedex 03

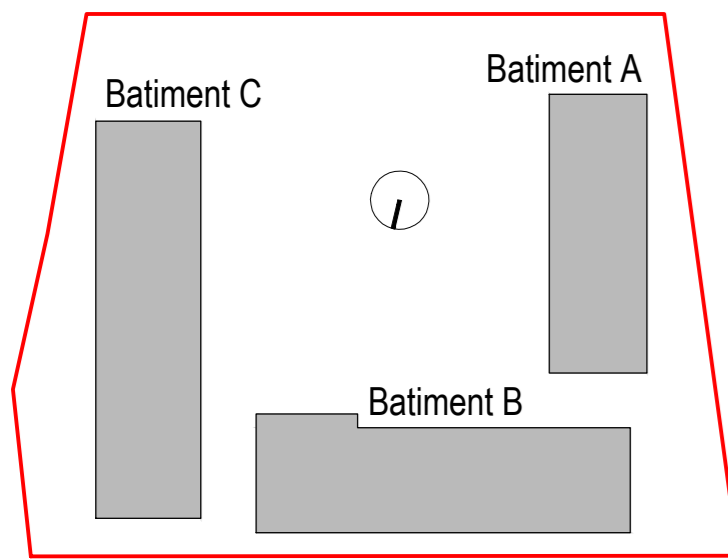

FACADE OUEST BATIMENTS A ET B


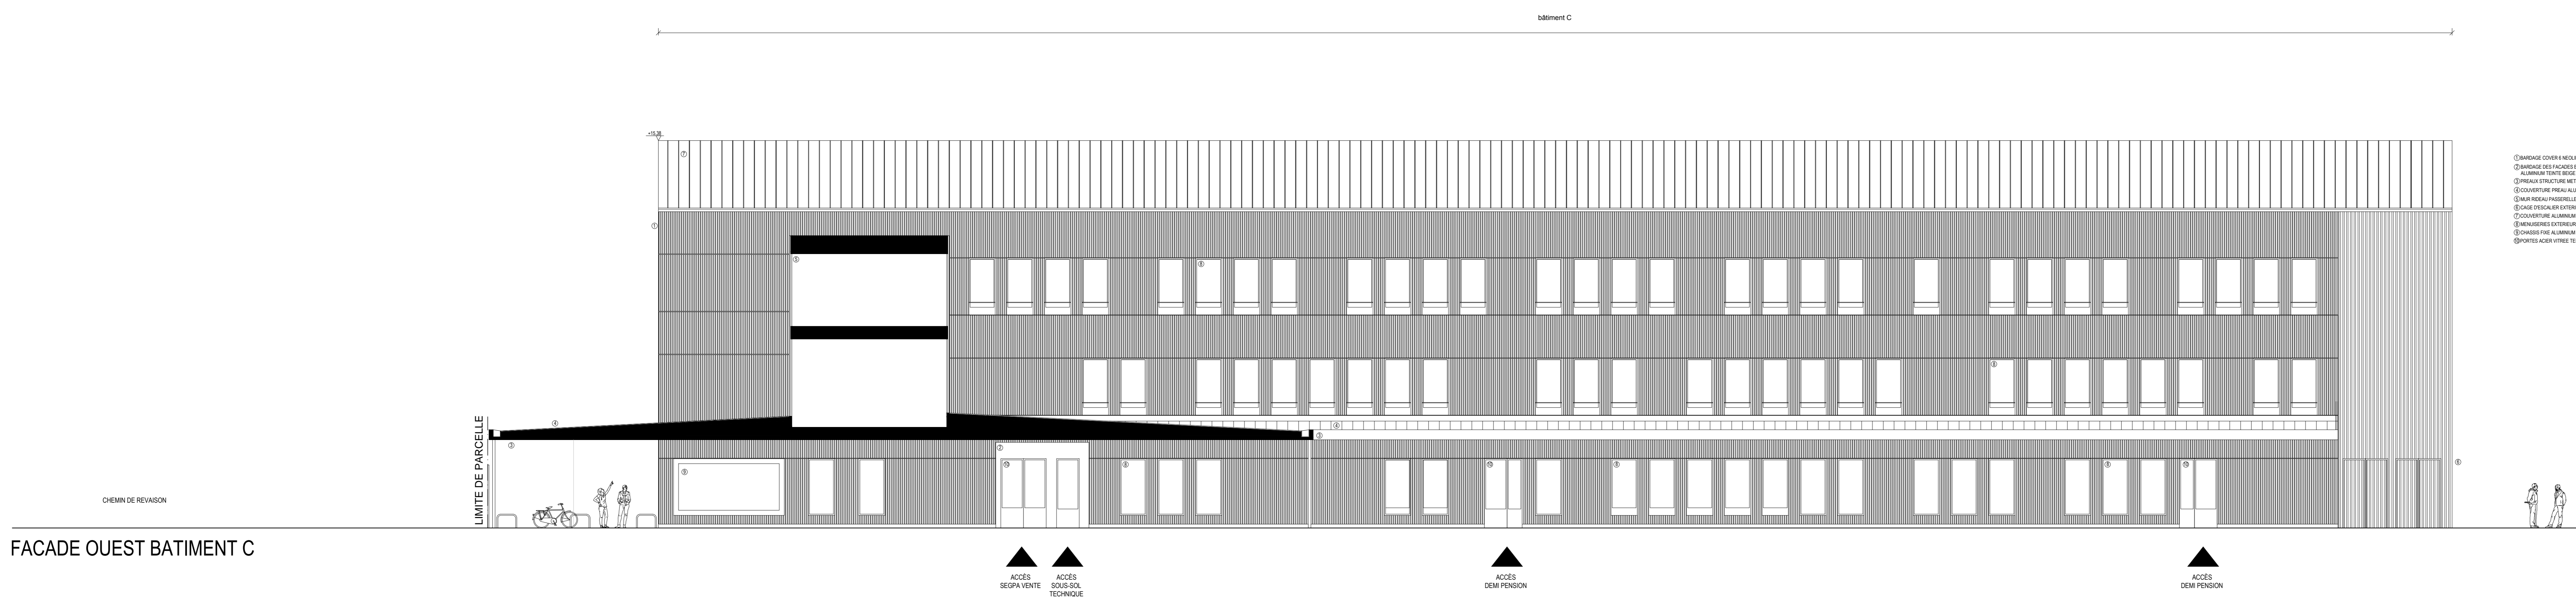

FACADE OUEST BATIMENT C


CONSTRUCTION D'UN COLLEGE
SAINT PRIEST
CHEMIN DE REVAISON

DCE



FACADES
EST

AR-501


Réf. info. : L:\DRA2\246F3_Batiment\projets\collège\246F3_Batiment\246F3_FACADES_Revaison.dwg
Echelle : 1/100
Date : 15/01/2019
Dessiné par : A. Gbat, D. Chaussinand
Etudié par : S. BIGOT / A. DARGNAT Architectes, J. Chaler/CVC, G. Crochery/interieur VRO,
J. Coquet/Economie CAH, Laeriszak/Pombere, M. Pempou/Structure, C. Turc/Courants forts/Velbes

Indice	Date	MODIFICATION
A	15/01/2019	MISES A JOUR

la Métropole de Lyon - 20 rue du Lac - CS 33569 - 69505 Lyon cedex 03

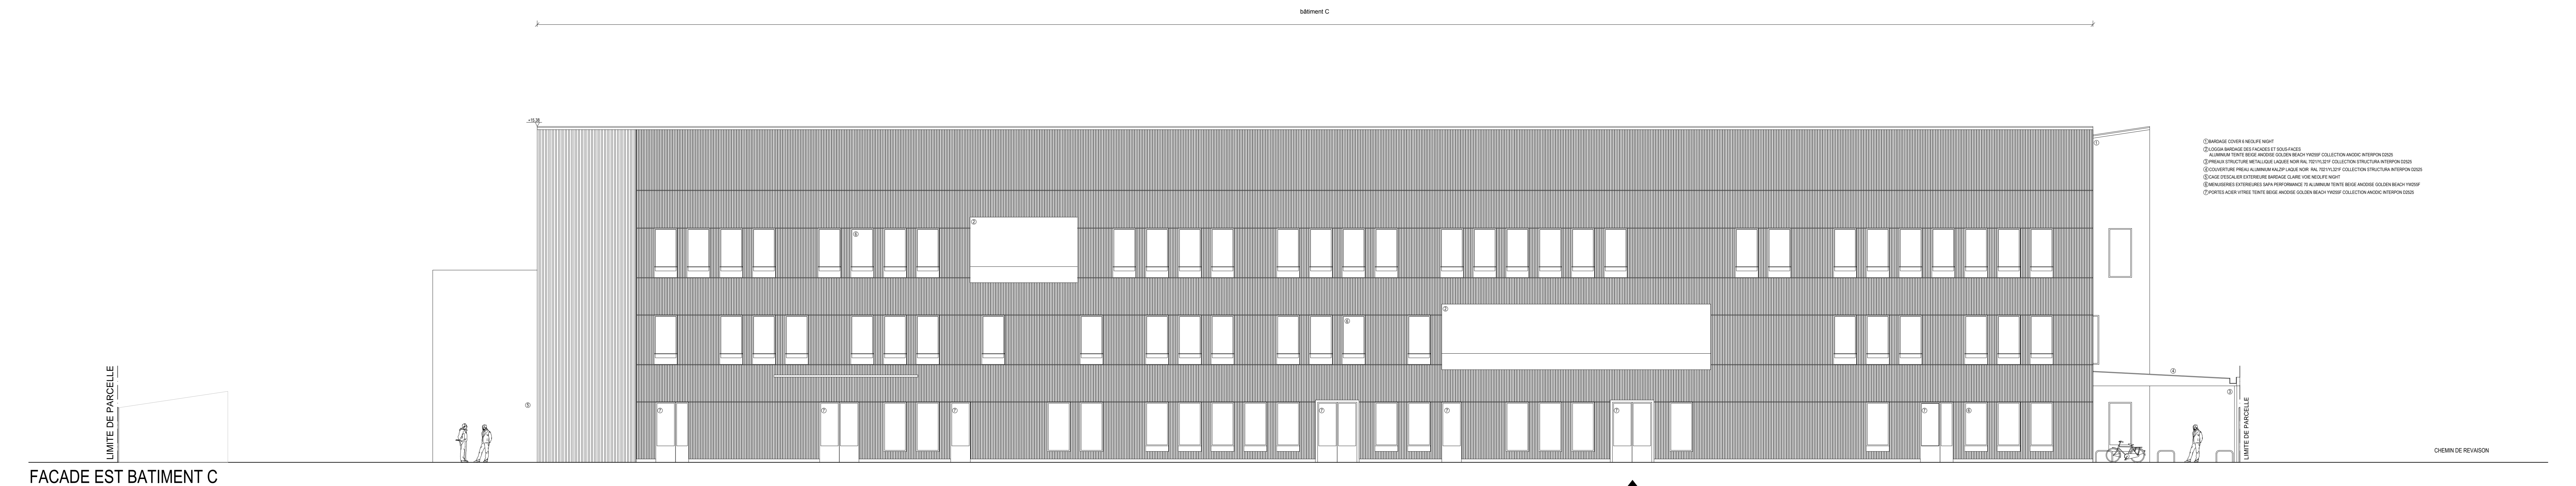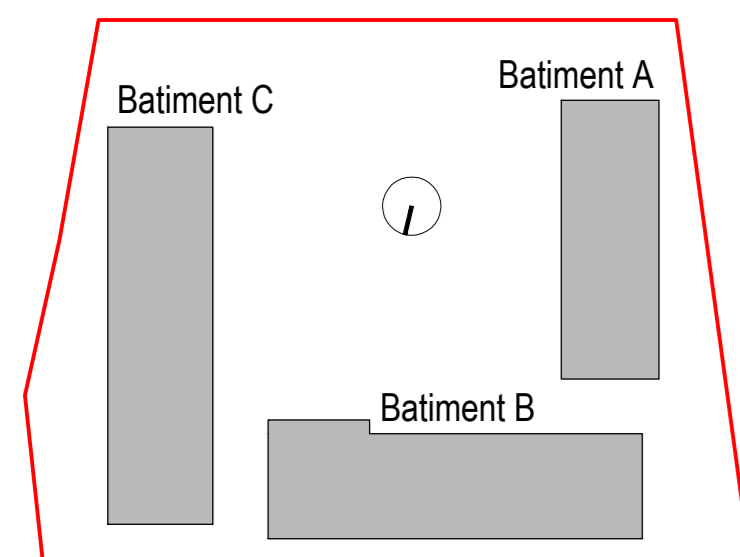

FACADE EST BATIMENT C

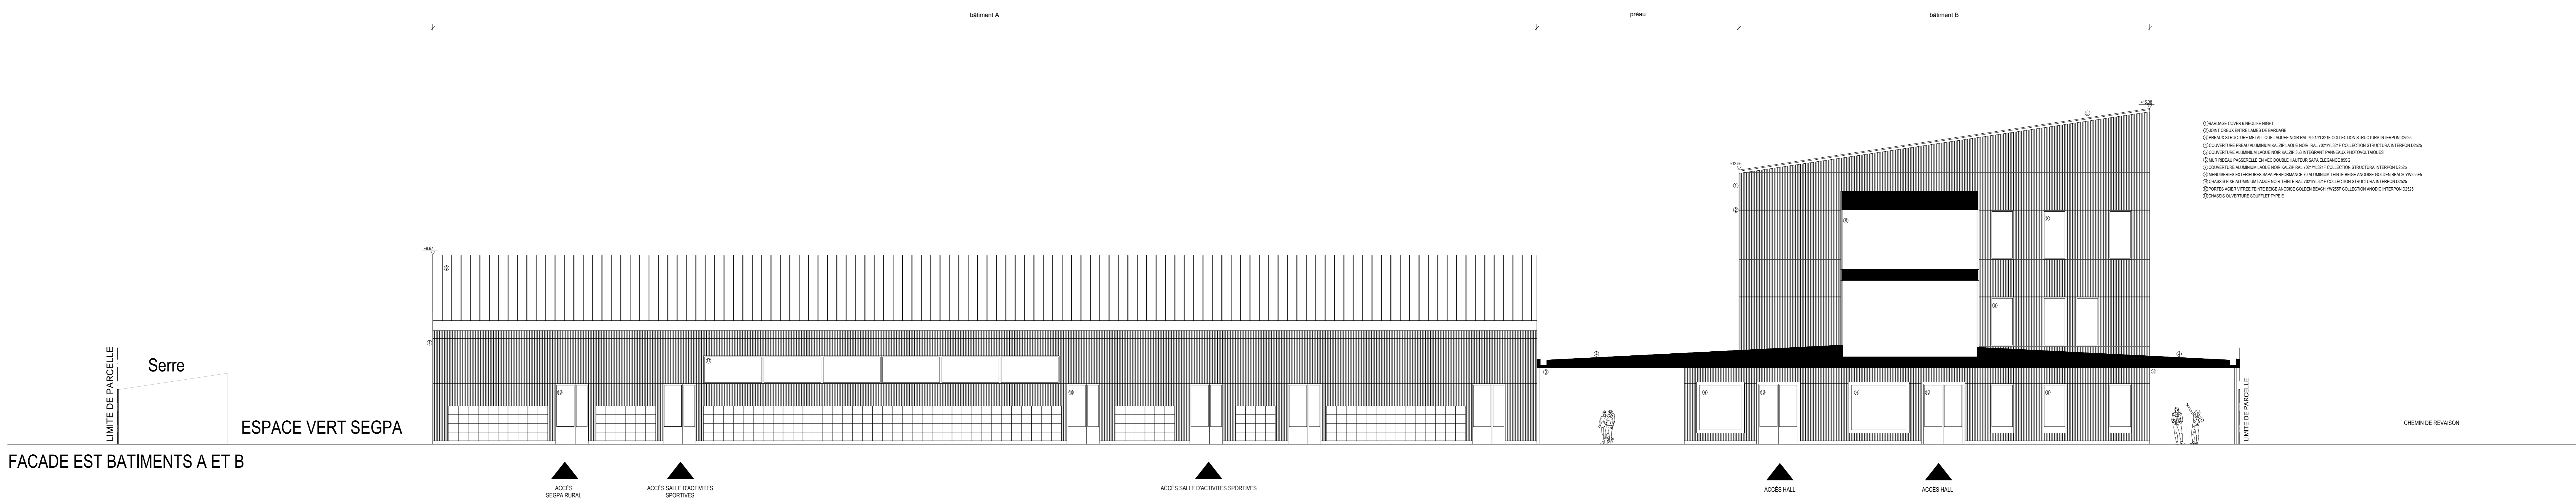

FACADE EST BATIMENTS A ET B

ACCÈS
SEGPA RURAL

ACCÈS SALLE D'ACTIVITES
SPORTIVES

ACCÈS SALLE D'ACTIVITES
SPORTIVES

ACCÈS HALL

ACCÈS HALL

CONSTRUCTION D'UN COLLEGE
SAINT PRIEST
CHEMIN DE REVAISON

DCE

FACADES
SUD

AR-502

Ref. info. : L:\DRE2_SAC15_Etudes_Projet\en cours\San_Priest\college\en cours\Etudes\opérations\EDES\ANSPLANS_NDCE_02.rvt


Echelle : 1/100

Date : 07/05/2019

Dessiné par : A. Girat, D. Chausseand
Etudié par : S. BIGOT / A. DARGNAT Architectes, J. Chabot/CVC, G. Chichey/externeurs/VRD, C. Coquet/Economie.CAN/Laenczak/Pombone/M. Pempau/Structure.C./Turo/Courants forcéables

Indice	Date	MODIFICATION
A	15/01/2019	MISES A JOUR
B	22/01/2019	sens de portes et circulation accès SS Bat C
C	02/05/2019	ajout escalier bat B
D	06/05/2019	modifs sanitaires

la Métropole de Lyon - 20 rue du Lac - CS 33569 - 69505 Lyon cedex 03


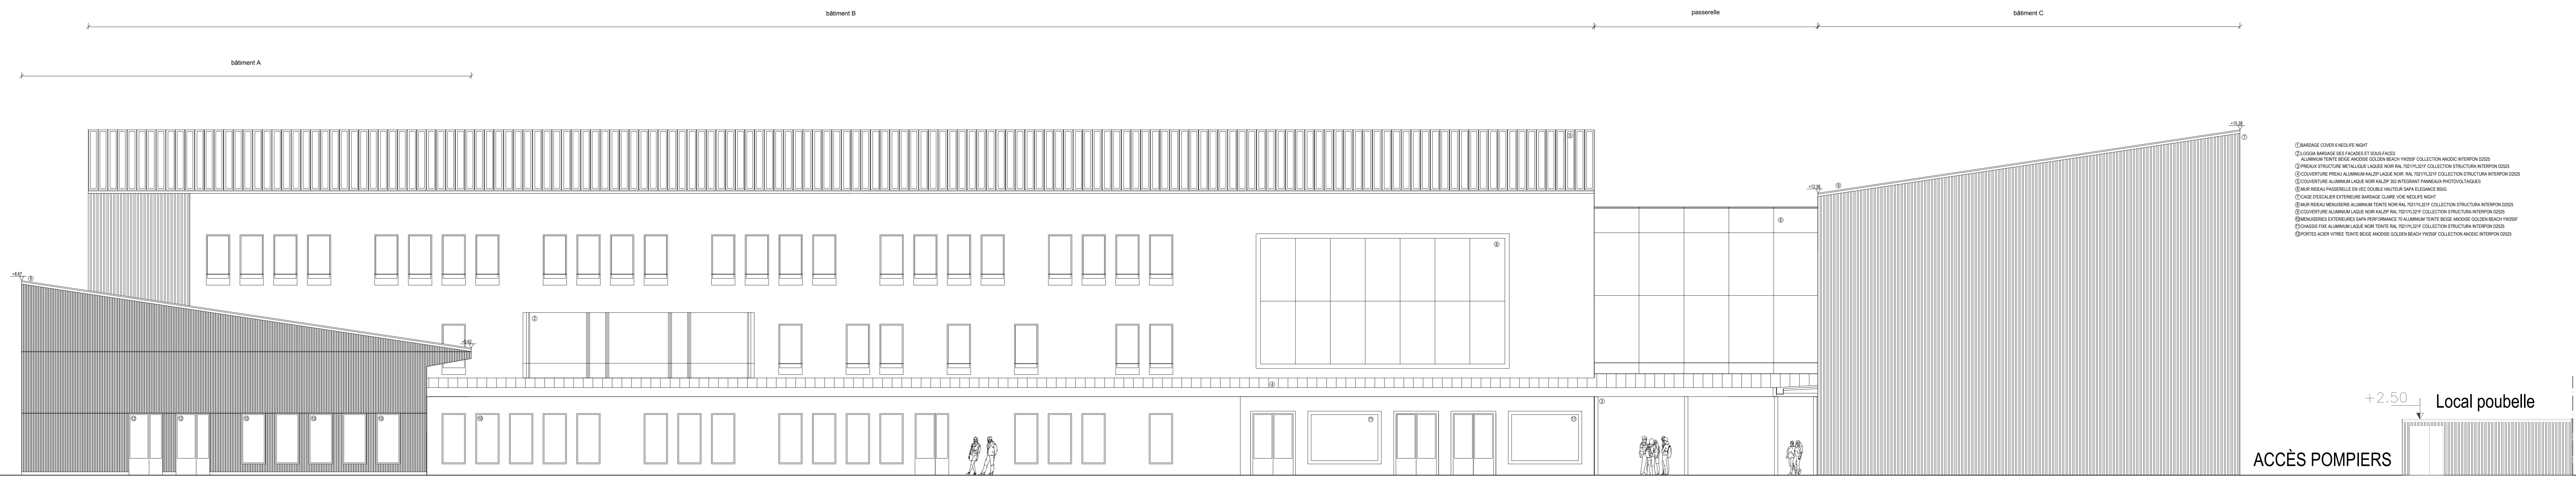


LIMITE DE PARCELLE

PARKING
FACADES SUD BATIMENTS A ET C

+2.50
Local poubelle
ACCÈS POMPIERS


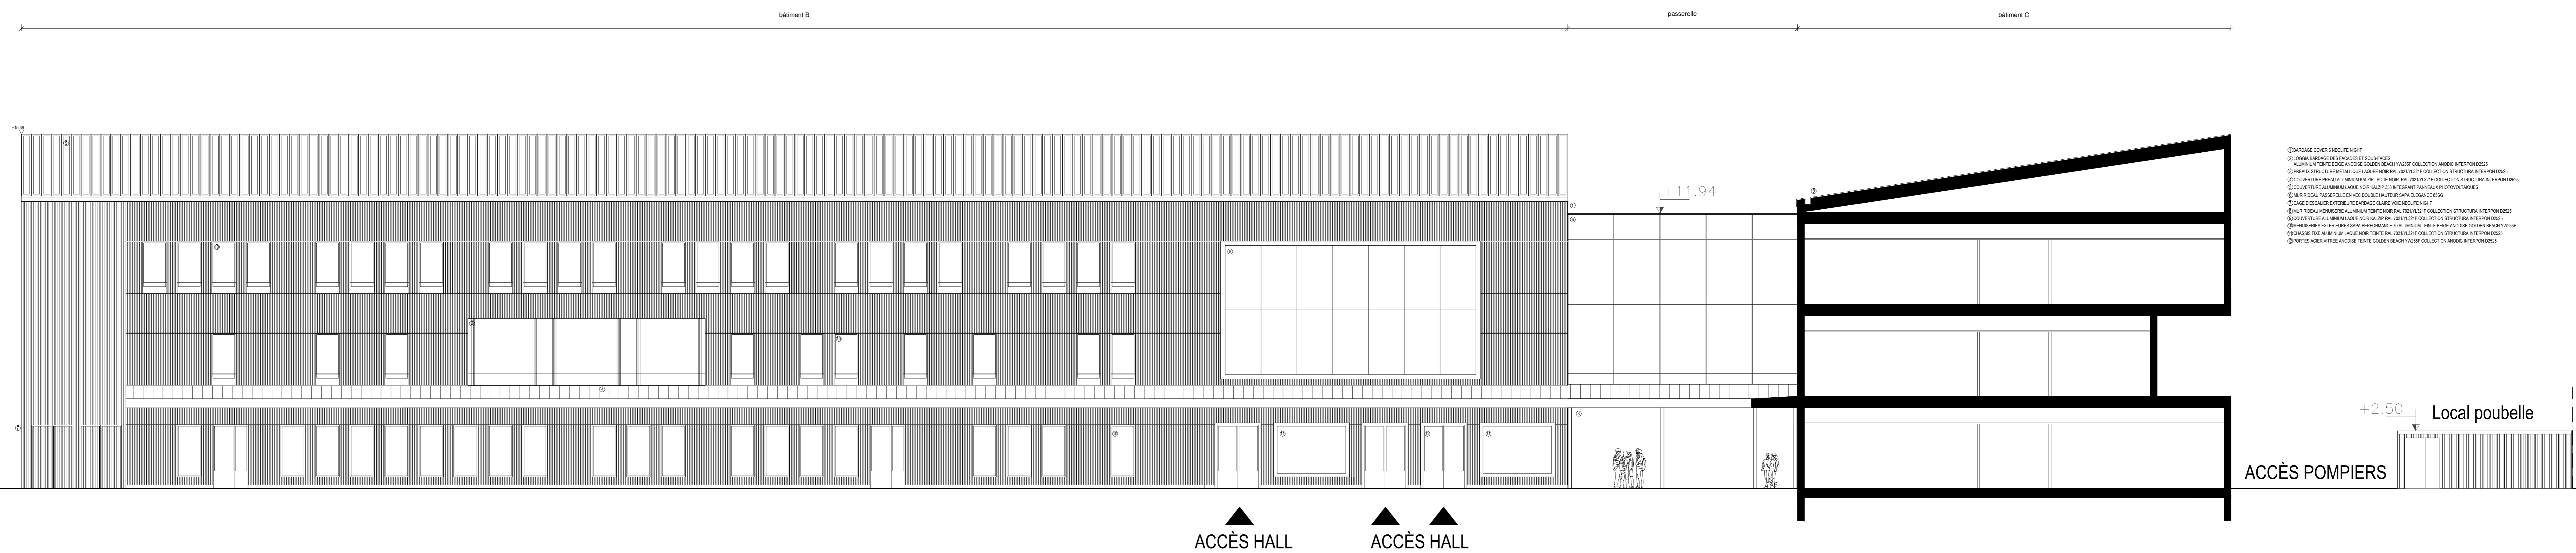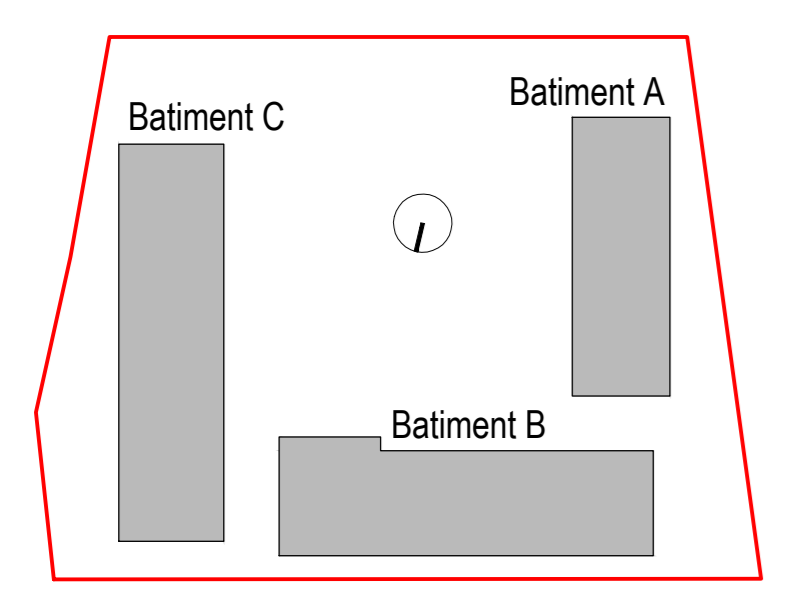

LIMITE DE PARCELLE

PARKING
FACADE SUD BATIMENT B

ACCÈS HALL
ACCÈS HALL

+2.50
Local poubelle
ACCÈS POMPIERS


CONSTRUCTION D'UN COLLEGE
SAINT PRIEST
CHEMIN DE REVAISON
DCE

FACADES
NORD

AR-503




Réf. info : L:\DRA2_SAGE3_Etudes\projet\Saint Priest\collège\maitrise_d_oeuvre\etudes\plans\AR503_facades_nord.dwg

Echelle : 1/100 Dessiné par : A. Gibrat, D. Chaussinand
Etudié par : S. BIGOT / A. MARGNAT Architectes, J. Chaler/CVC, G. Crochery/externeurs/VRO,
J. Coquet/Economie CAH Lemaire/akPombere/M.Pempou/Structura C, Turc/Courants forts/Véolia

Date : 15/01/2019

Indice	Date	MODIFICATION
A	15/01/2019	MISES A JOUR

la Métropole de Lyon - 20 rue du Lac - CS 33569 - 69505 Lyon cedex 03

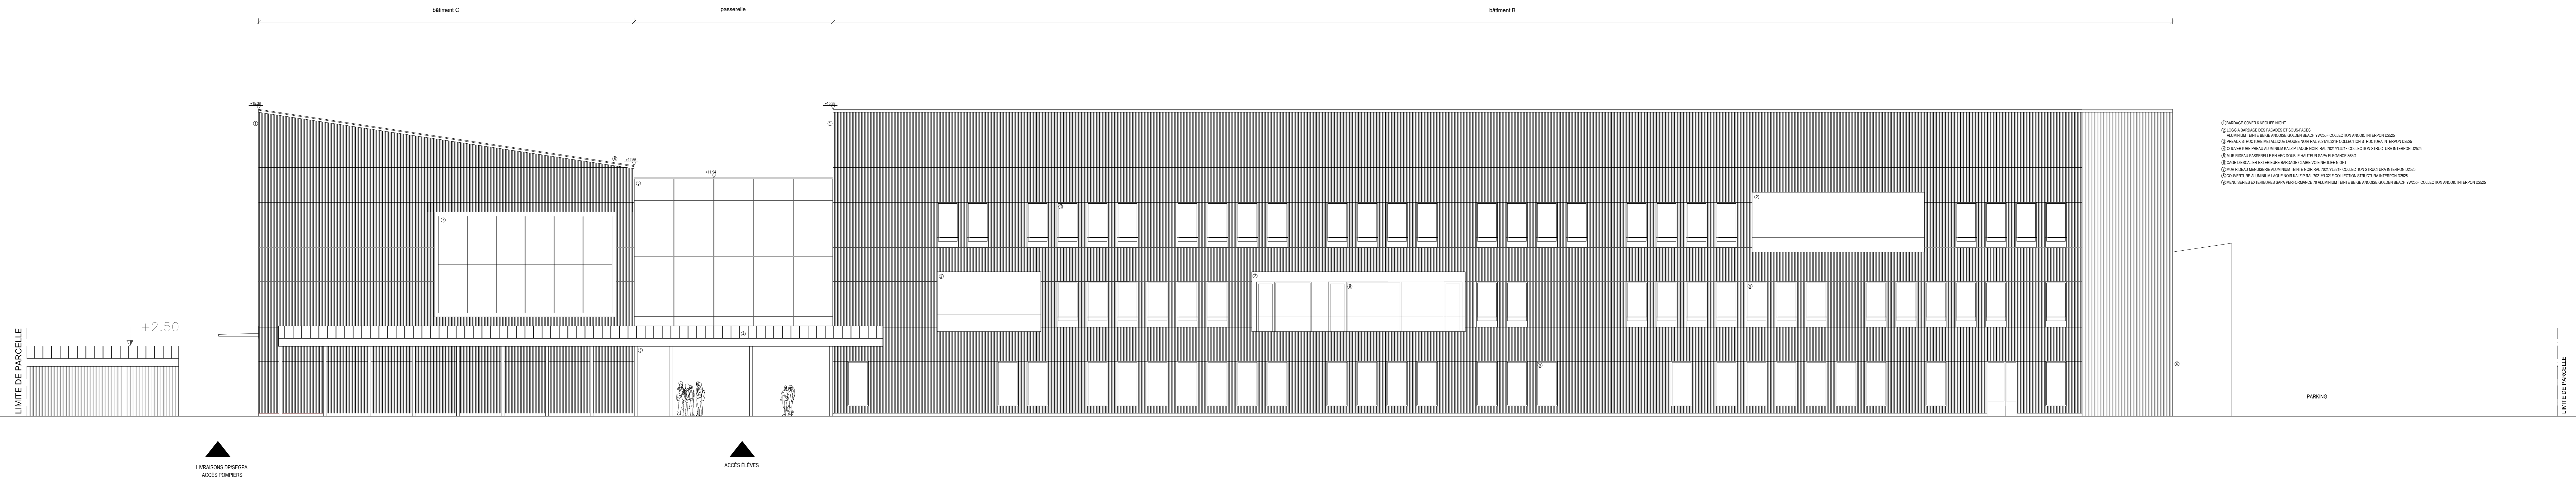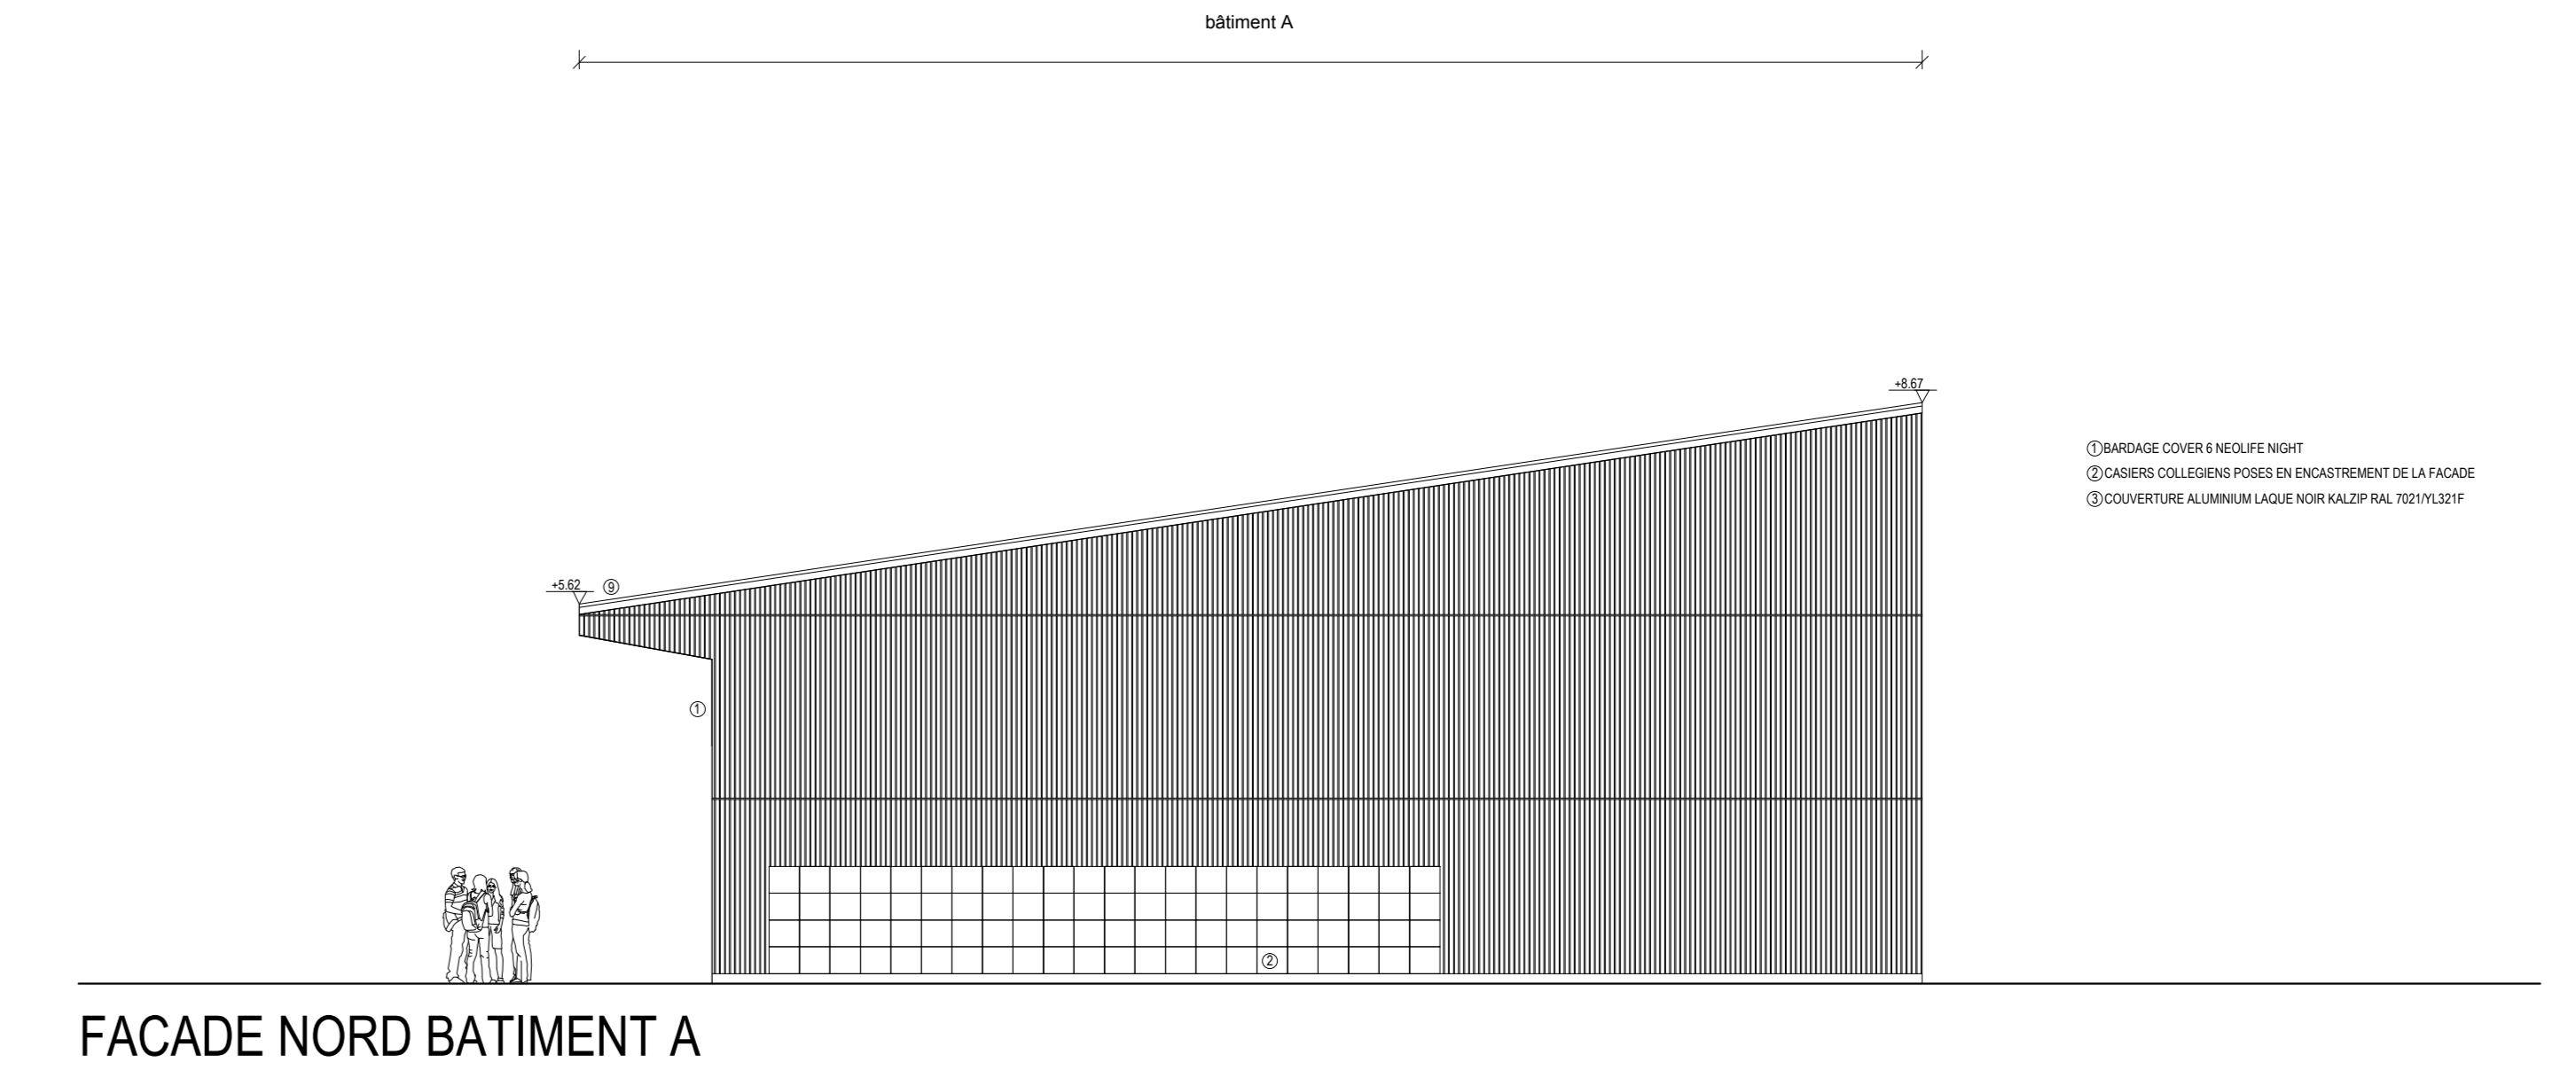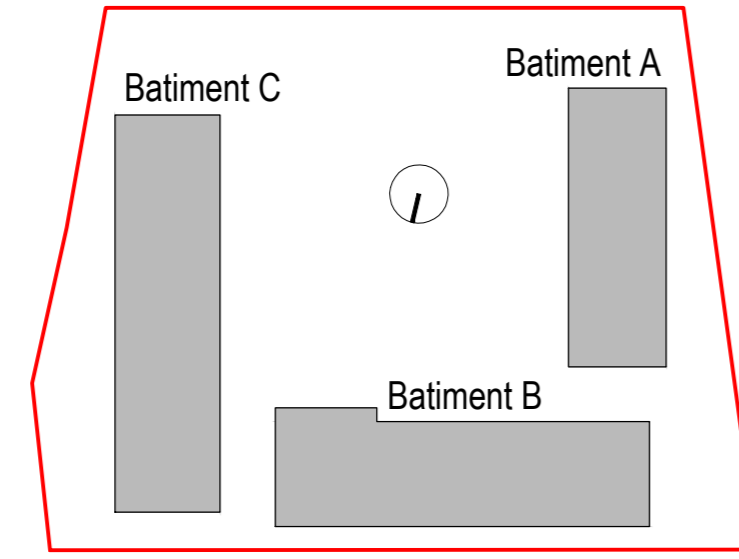

FACADE NORD BATIMENTS B ET C