


COUPE VERTICALE

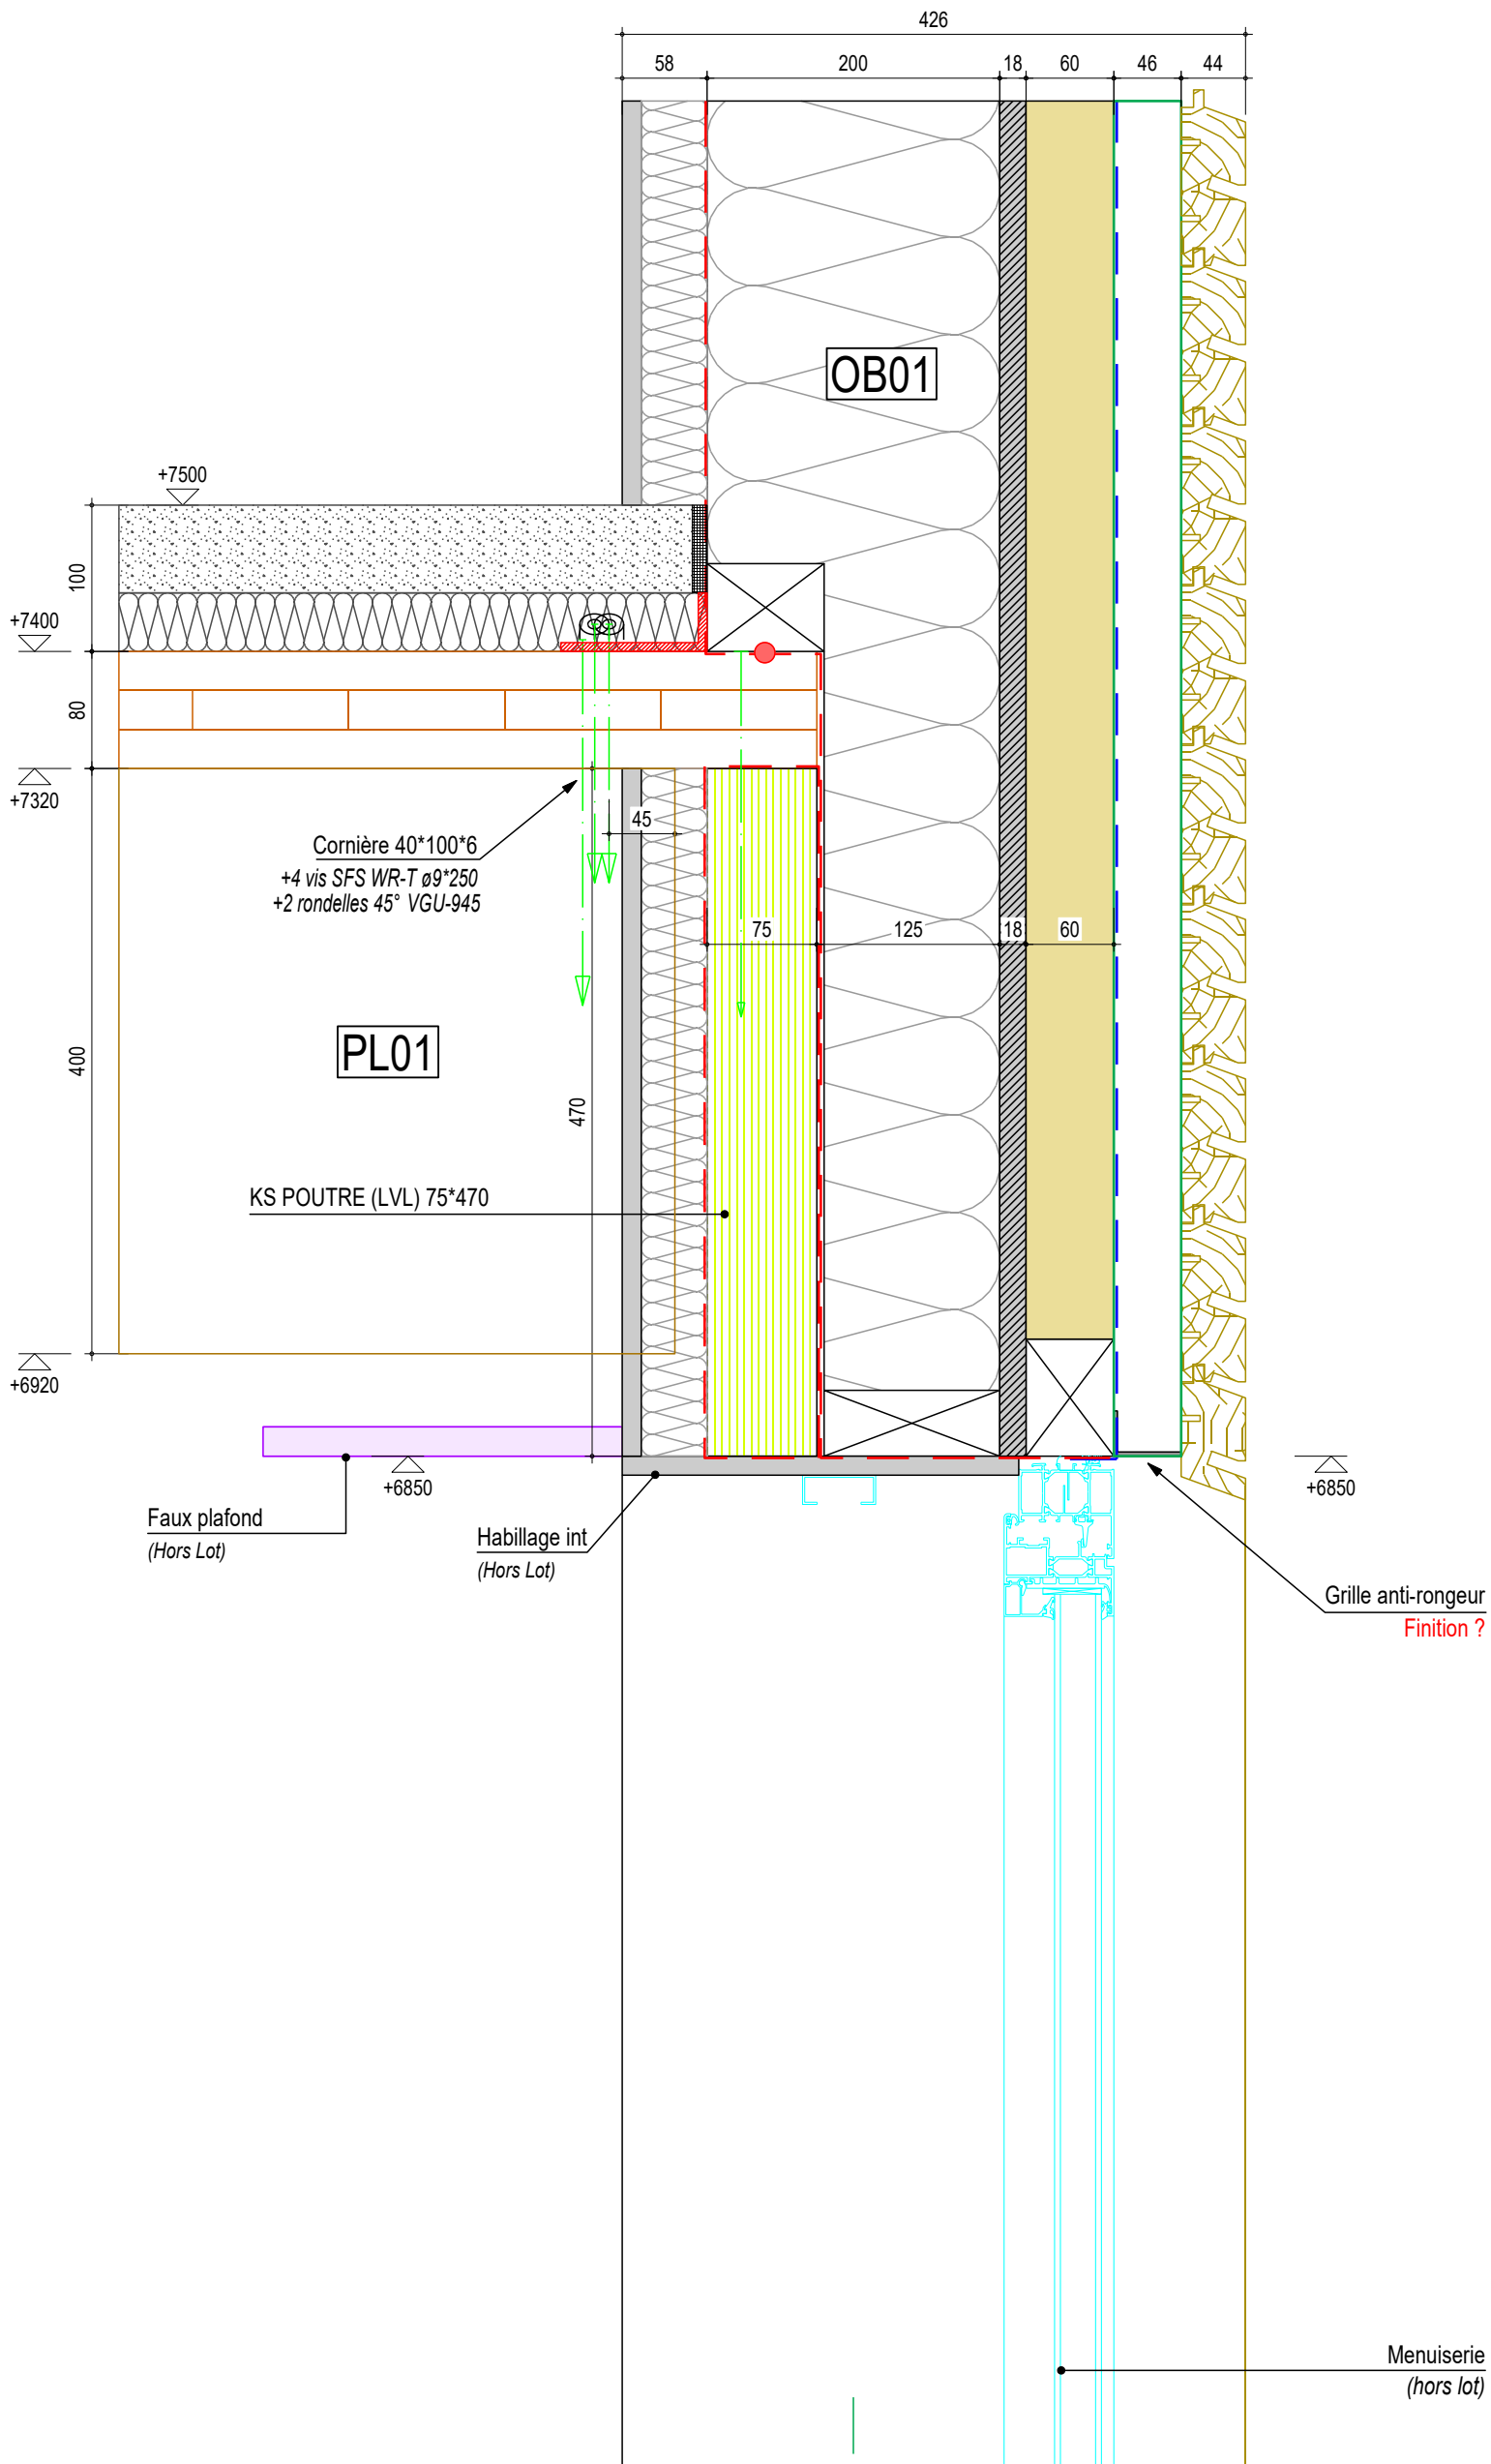

EJ