




Coupe sur site - façade Ouest Restauration

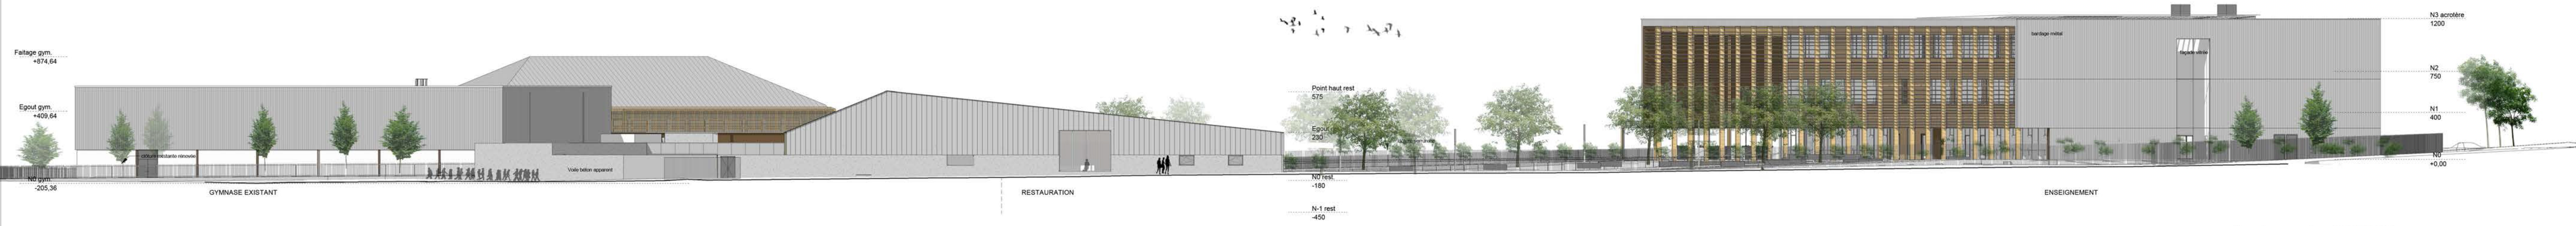

Façade sur rue Jean RACINE (Est)