


COUPE BB

EXTENSION 5.00
EXISTANT 8.81

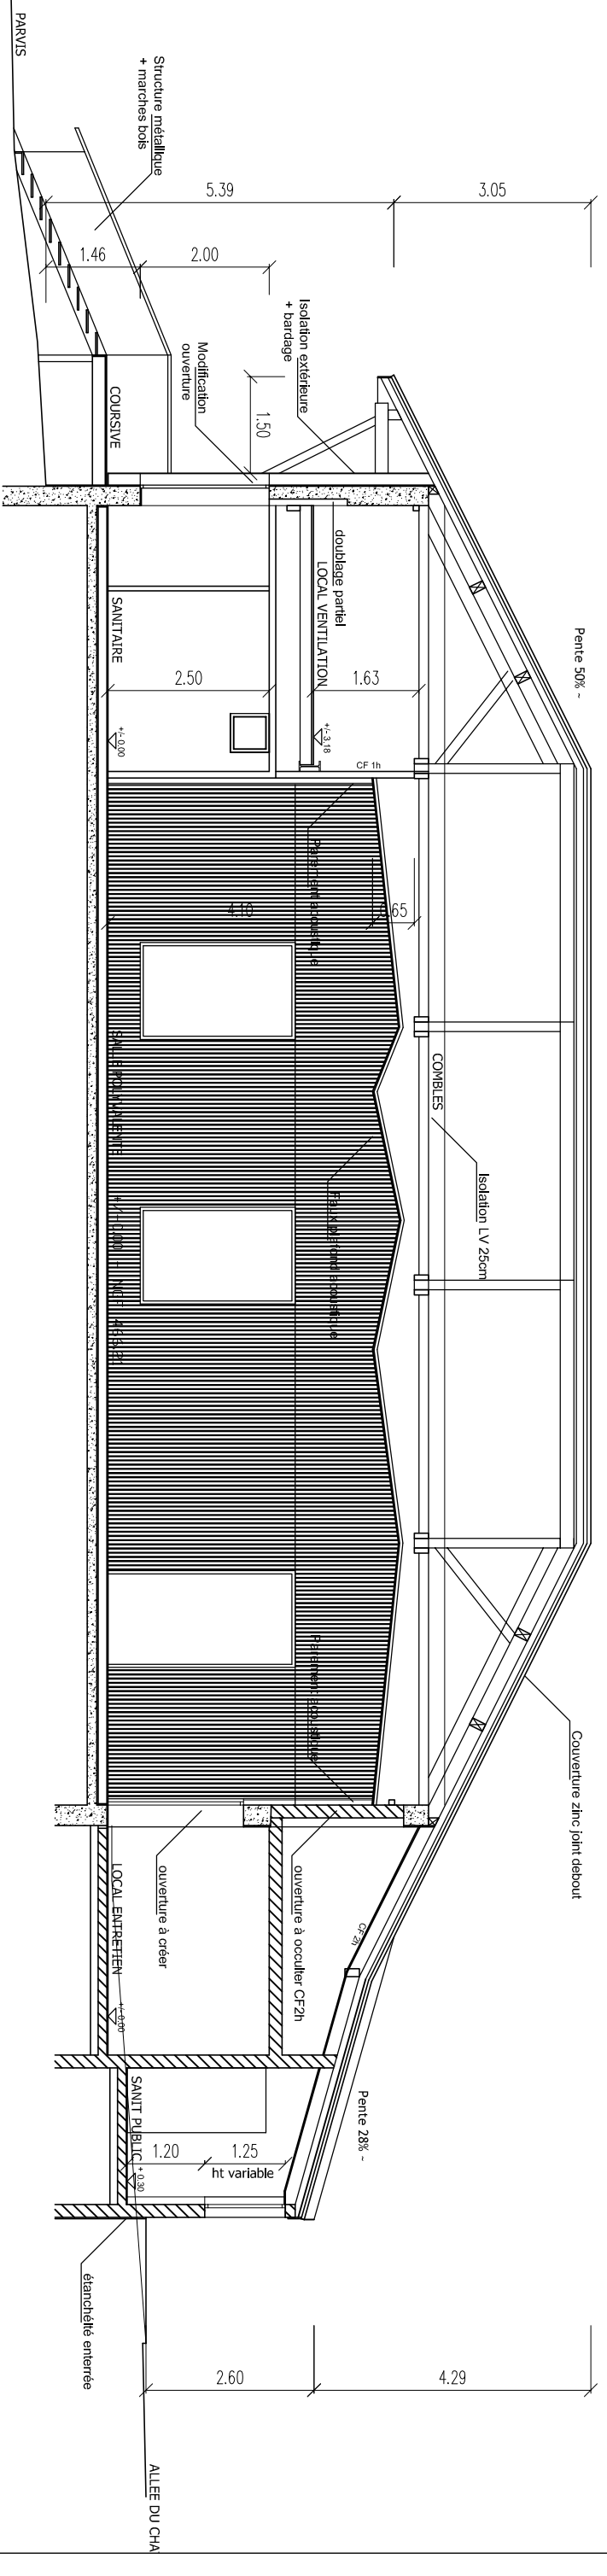

COUPE AA

EXISTANT 20.79
EXTENSION 6.05