



COUPE LONGITUDINALE A

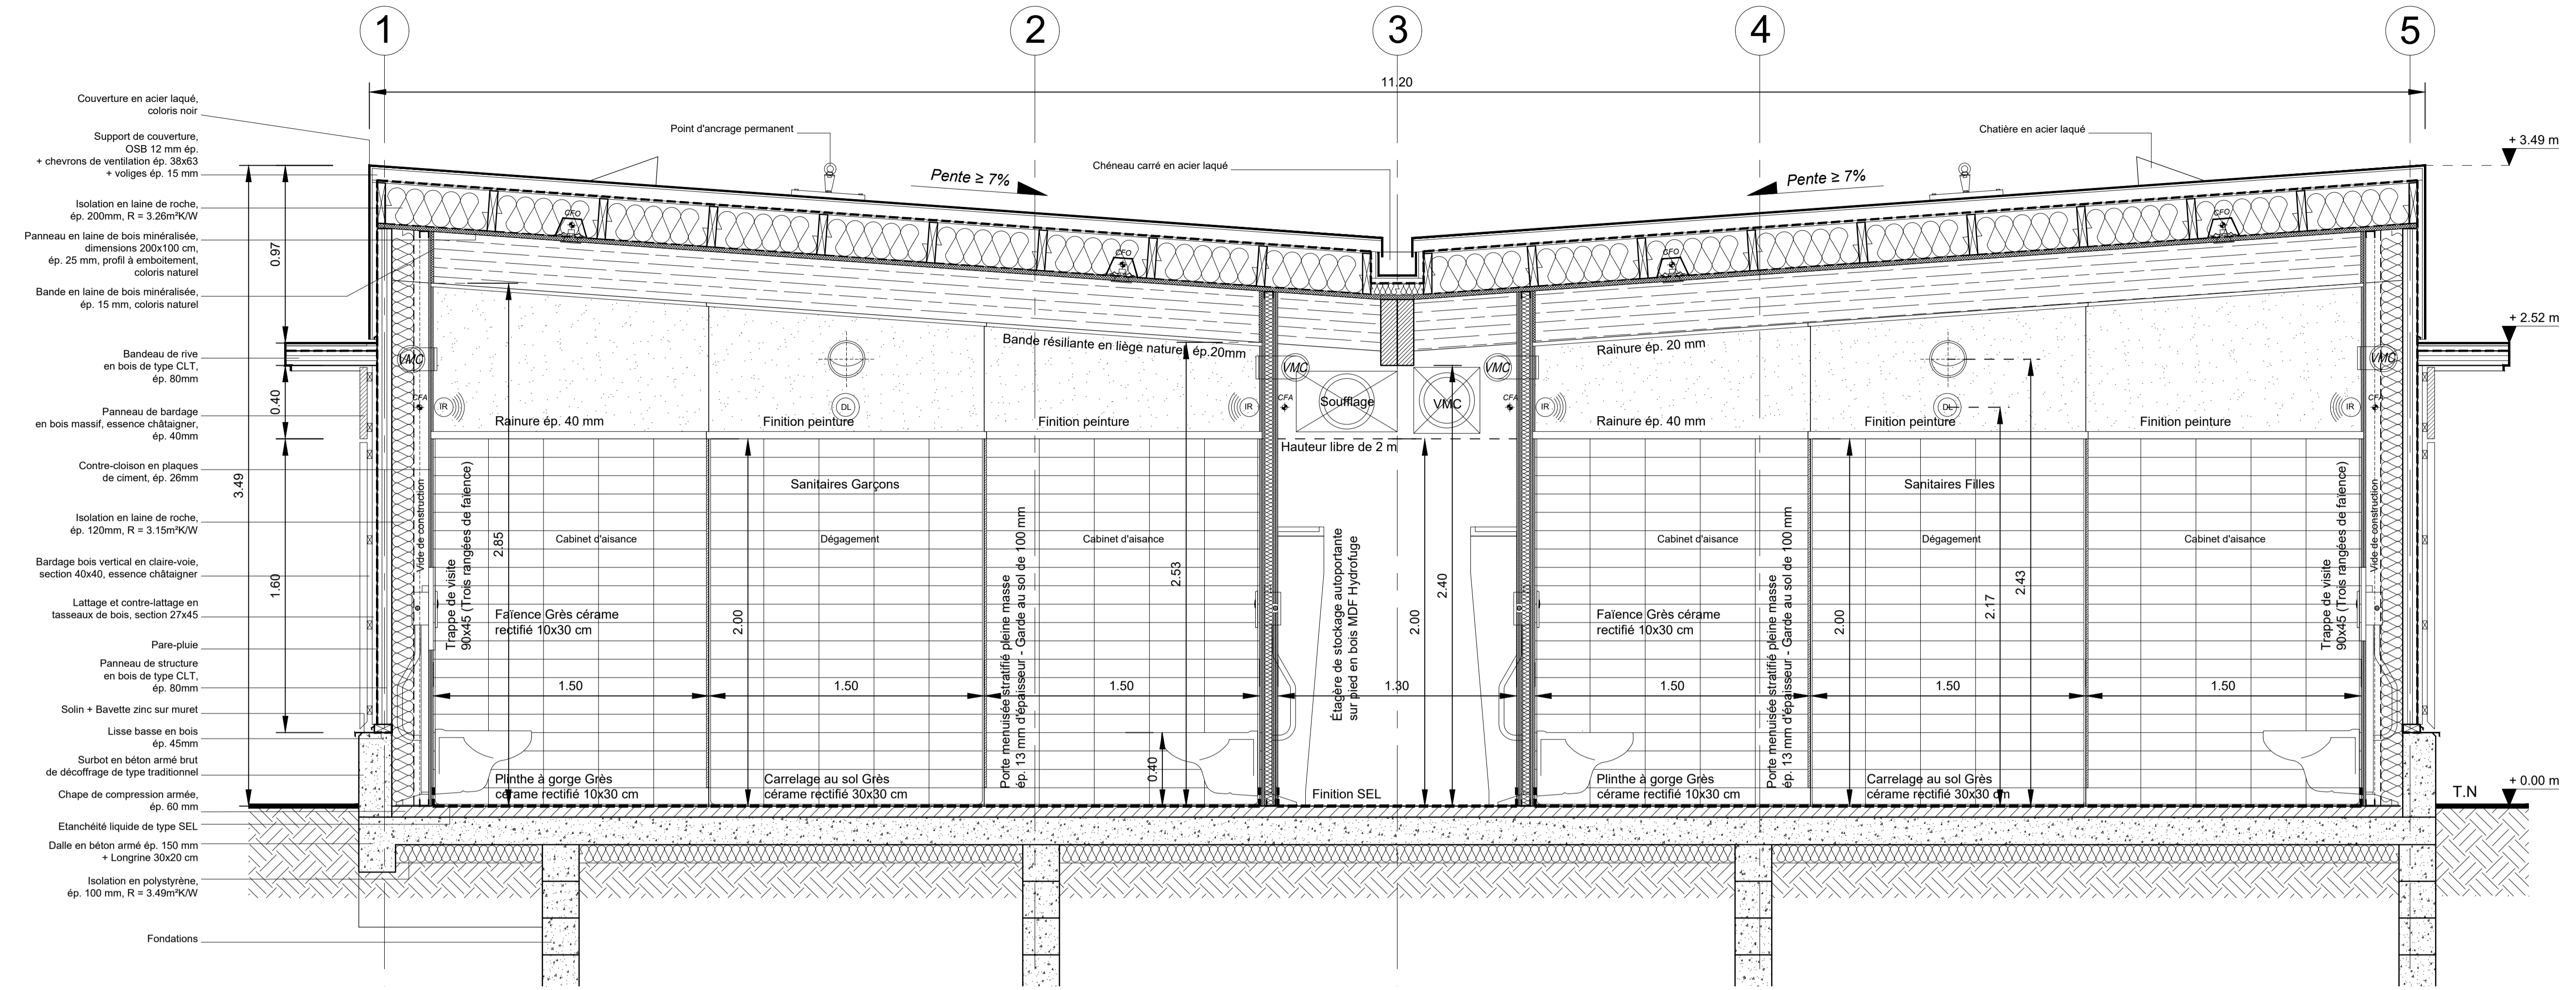

COUPE LONGITUDINALE B

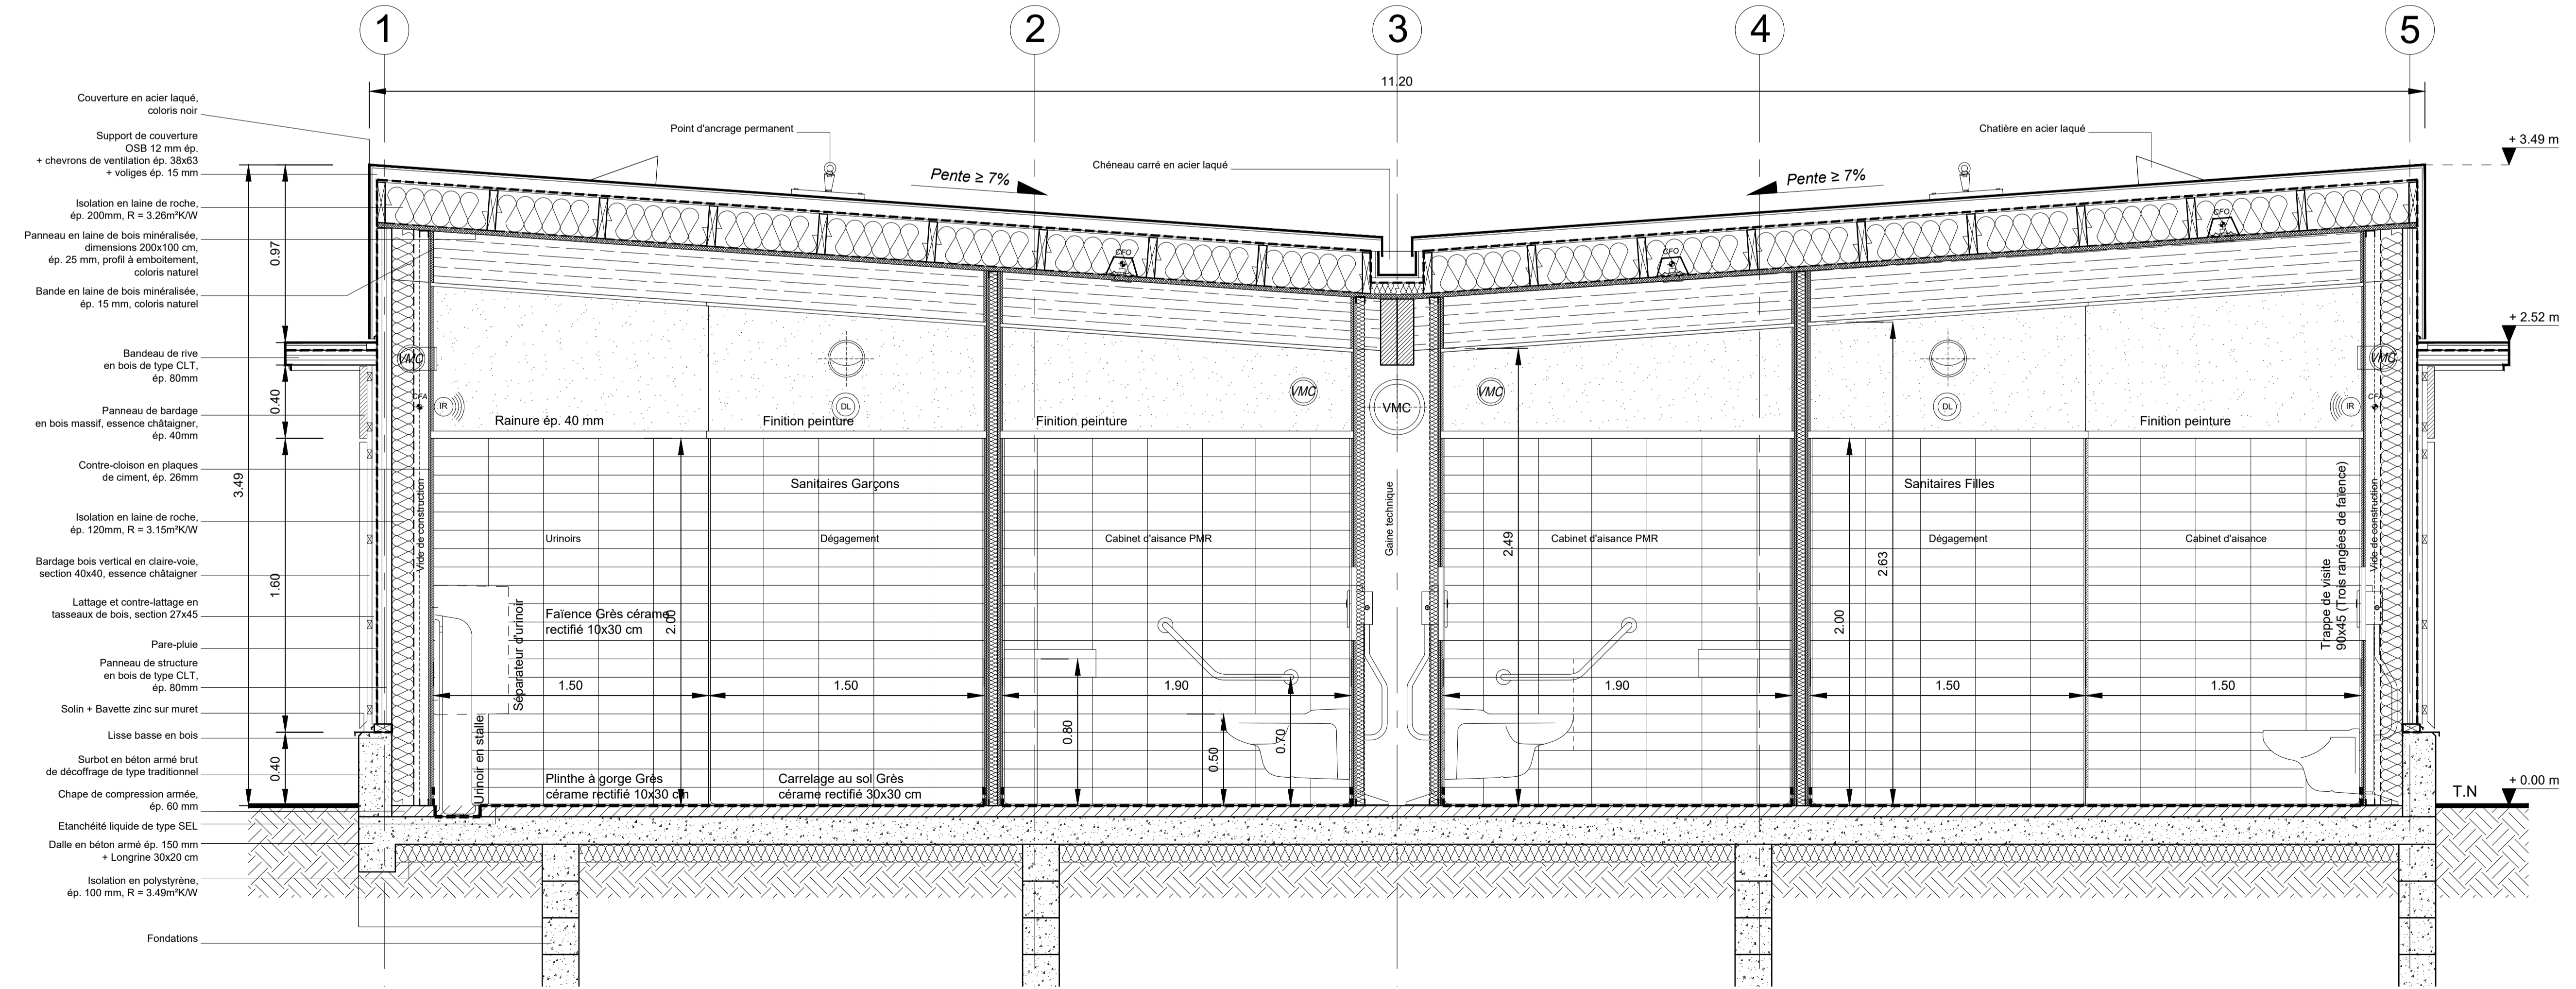

CRÉATION D'UN
BLOC SANITAIRE
COLLÈGE JEAN PELLETIER
45000 ORLÉANS

COUPES LONGITUDINALES

MAÎTRE D'OUVRAGE	
DÉPARTEMENT DU LOIRET IMMEUBLE LE LOIRET 45945 ORLÉANS	
ARCHITECTE	
AAGDC 28, BOULEVARD POISSONNIÈRE 75009 PARIS	
BET TCE & ECONOMISTE	
ATELUX INGÉNIERIE 13, RUE DU CLOS D'EN HAUT 78700 CONFLANS SAINT HONORINE	
BET STRUCTURE	
KONSTRUKTIF 1, QUAI DE PORS MORO 29120 PONT-L'ABBÉ	
EMETTEUR	PHASE
AAGDC	DCE
TYPE	LOT
CPE	-
MARCHE	ECHELLE
-	1/20
BATI	NIVEAU
TB	TN
NUMERO	INDICE
-	A