



COUPE LONGITUDINALE C

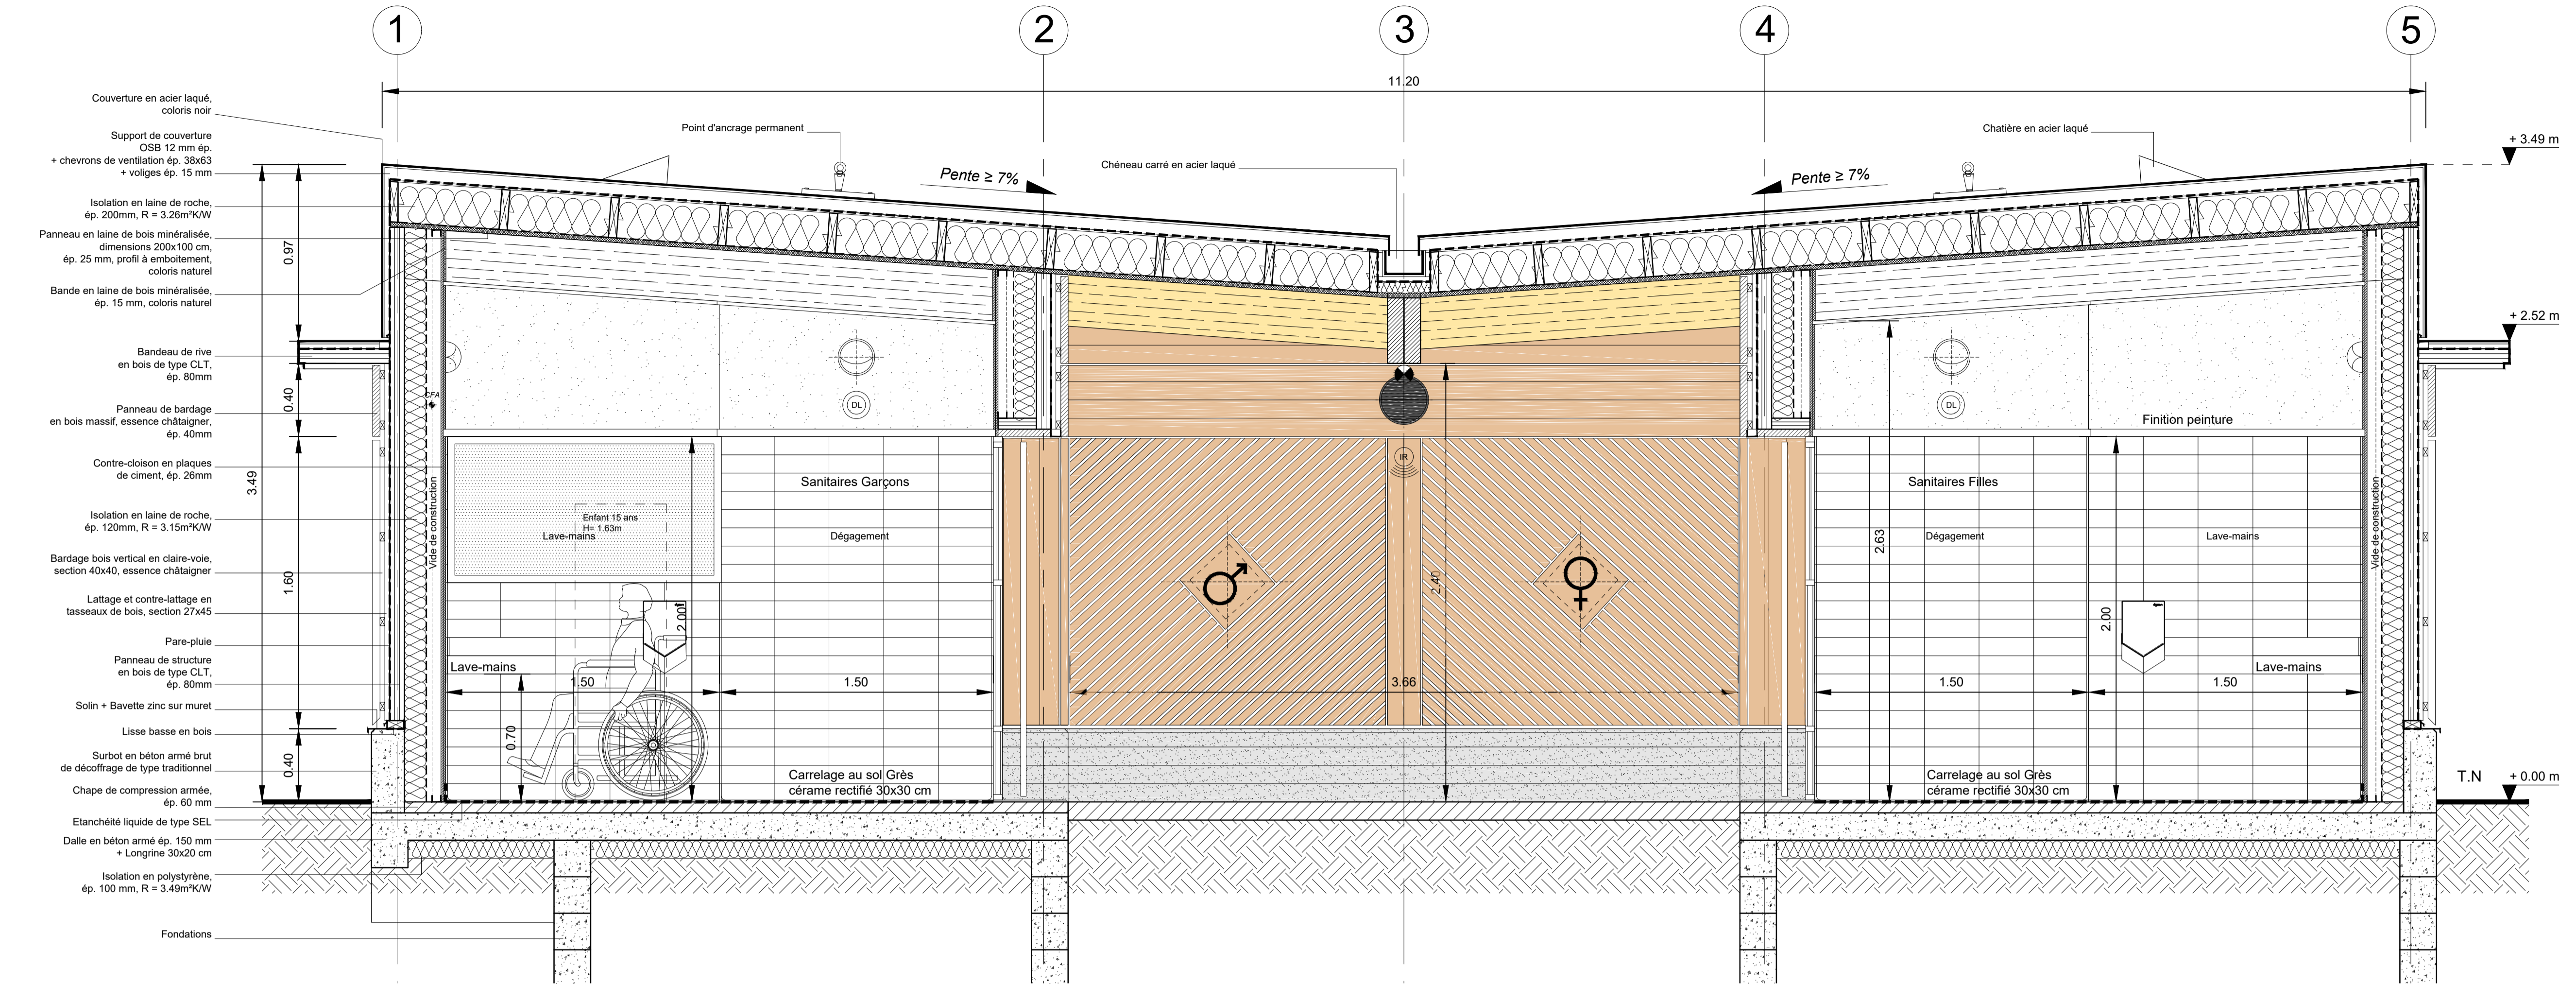

COUPE LONGITUDINALE D

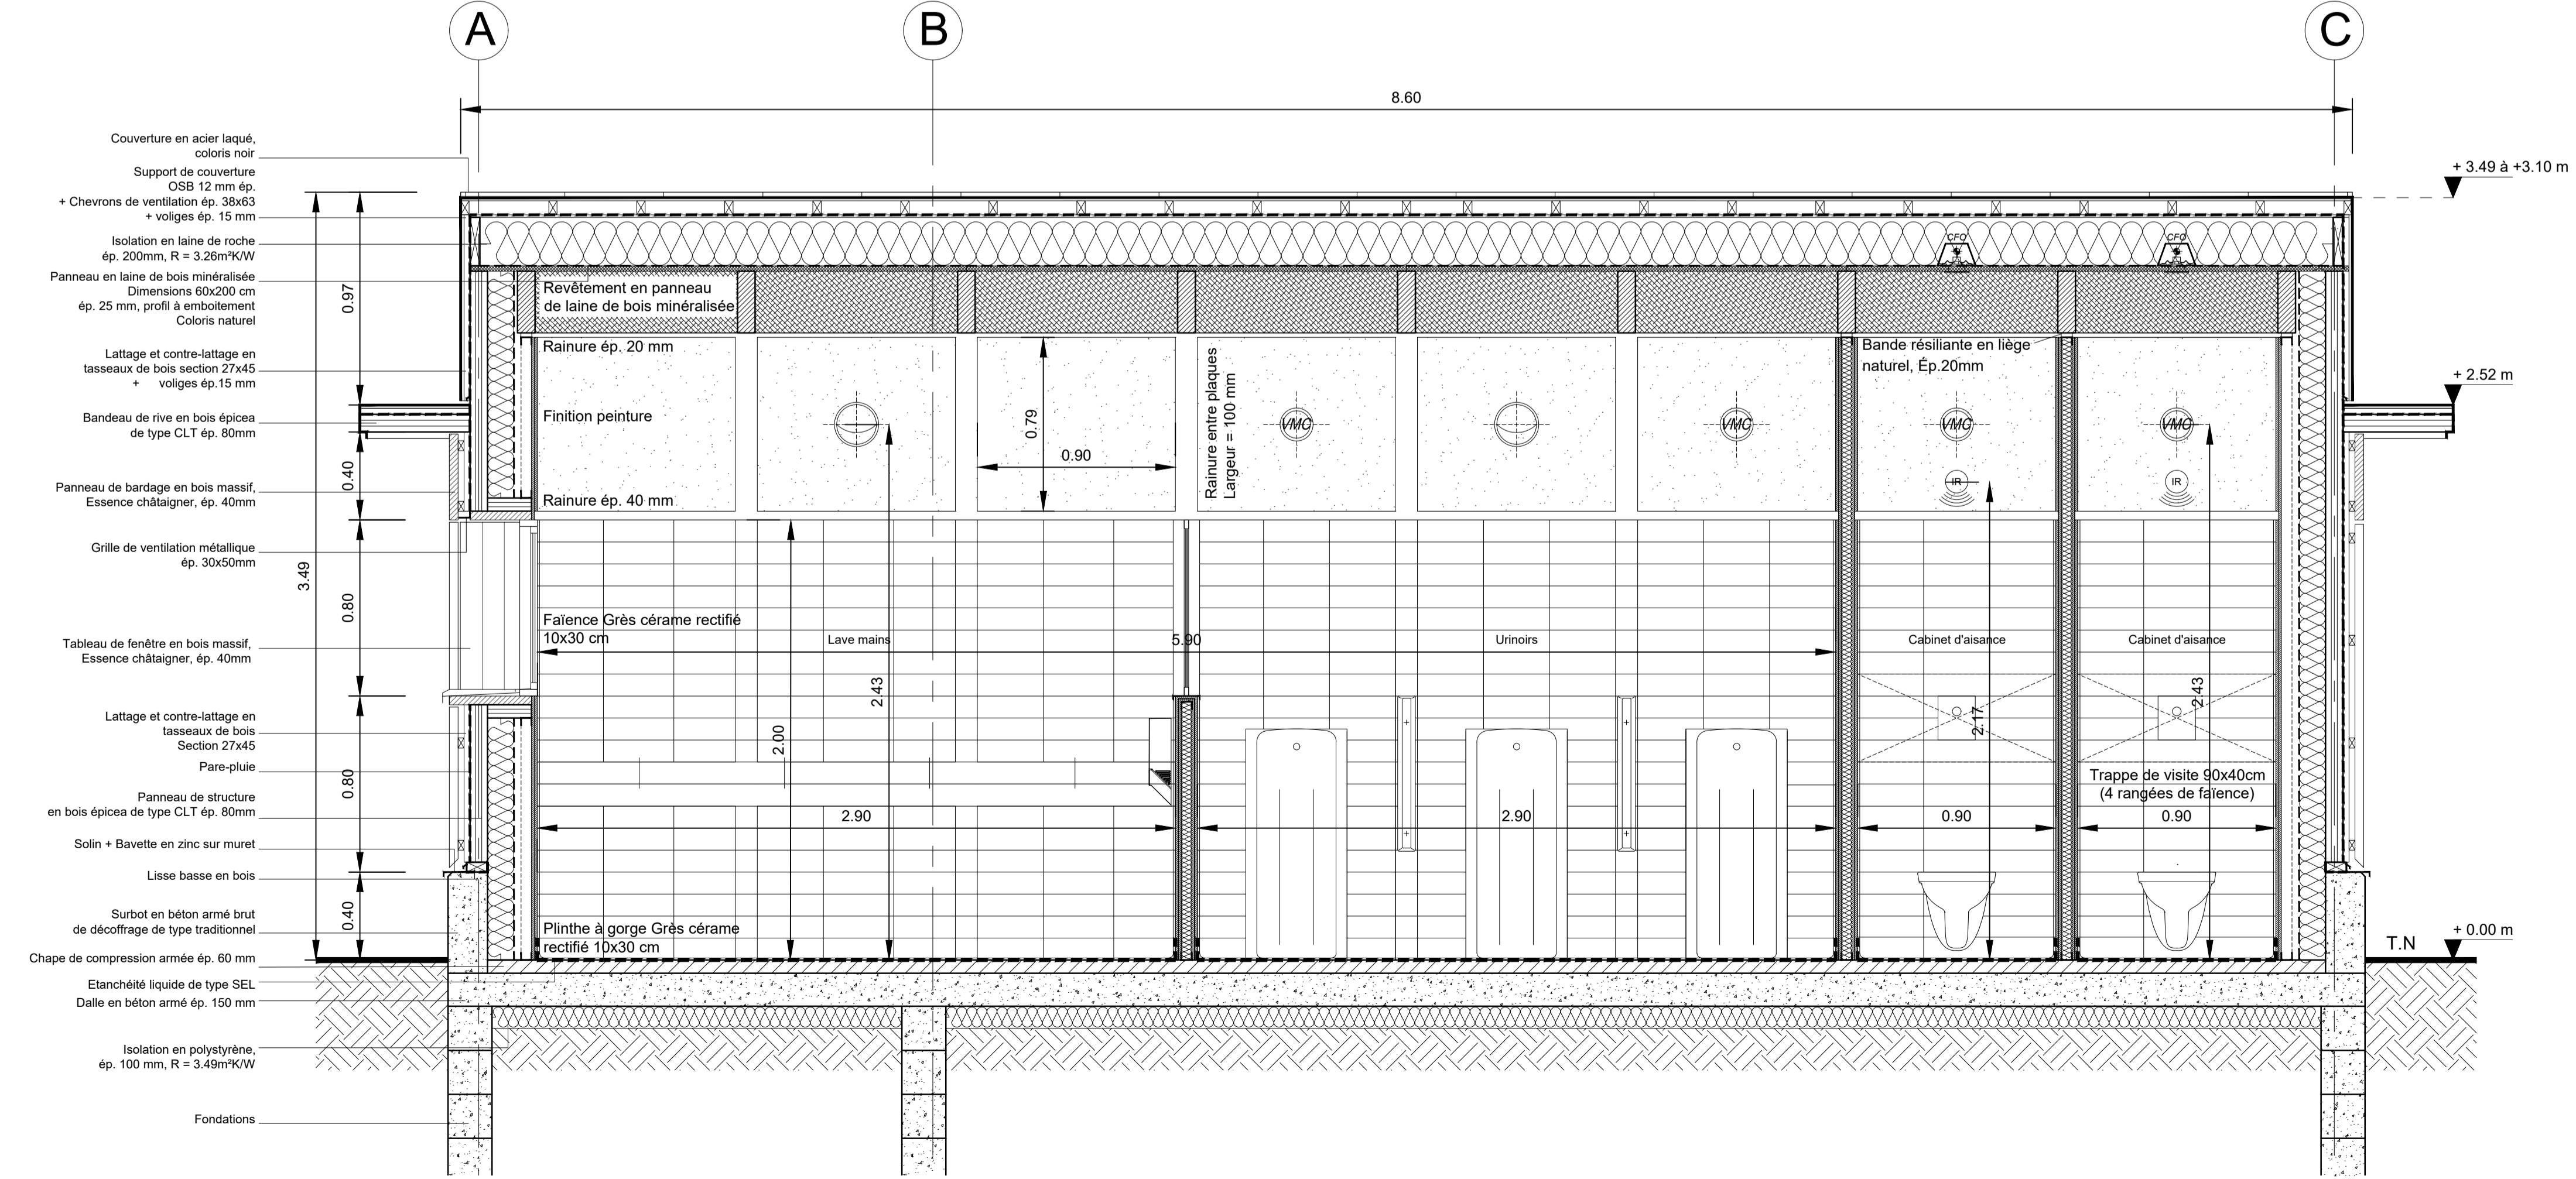

CRÉATION D'UN BLOC SANITAIRE COLLÈGE JEAN PELLETIER 45000 ORLÉANS

COUPES LONGITUDINALE ET TRANSVERSALE

MAÎTRE D'OUVRAGE

DÉPARTEMENT DU LOIRET IMMEUBLE LE LOIRET 45945 ORLÉANS

ARCHITECTE

AAGDC 28, BOULEVARD POISSONNIÈRE 75009 PARIS

BETICE & ECONOMISTE

ATELUX INGÉNIERIE 13, RUE DU CLOS D'EN HAUT 78700 CONFLANS SAINT HONORINE

BET STRUCTURE

KONSTRUKTIF 1, QUAI DE PORS MORO 29120 PONT-L'ABBÉ

EMETTEUR PHASE
AAGDC DCE

TYPE LOT
CPE -

MARCHE ECHELLE
- 1/20

BATI NIVEAU
TB TN

NUMERO INDICE
- A