





PLAN de repérage

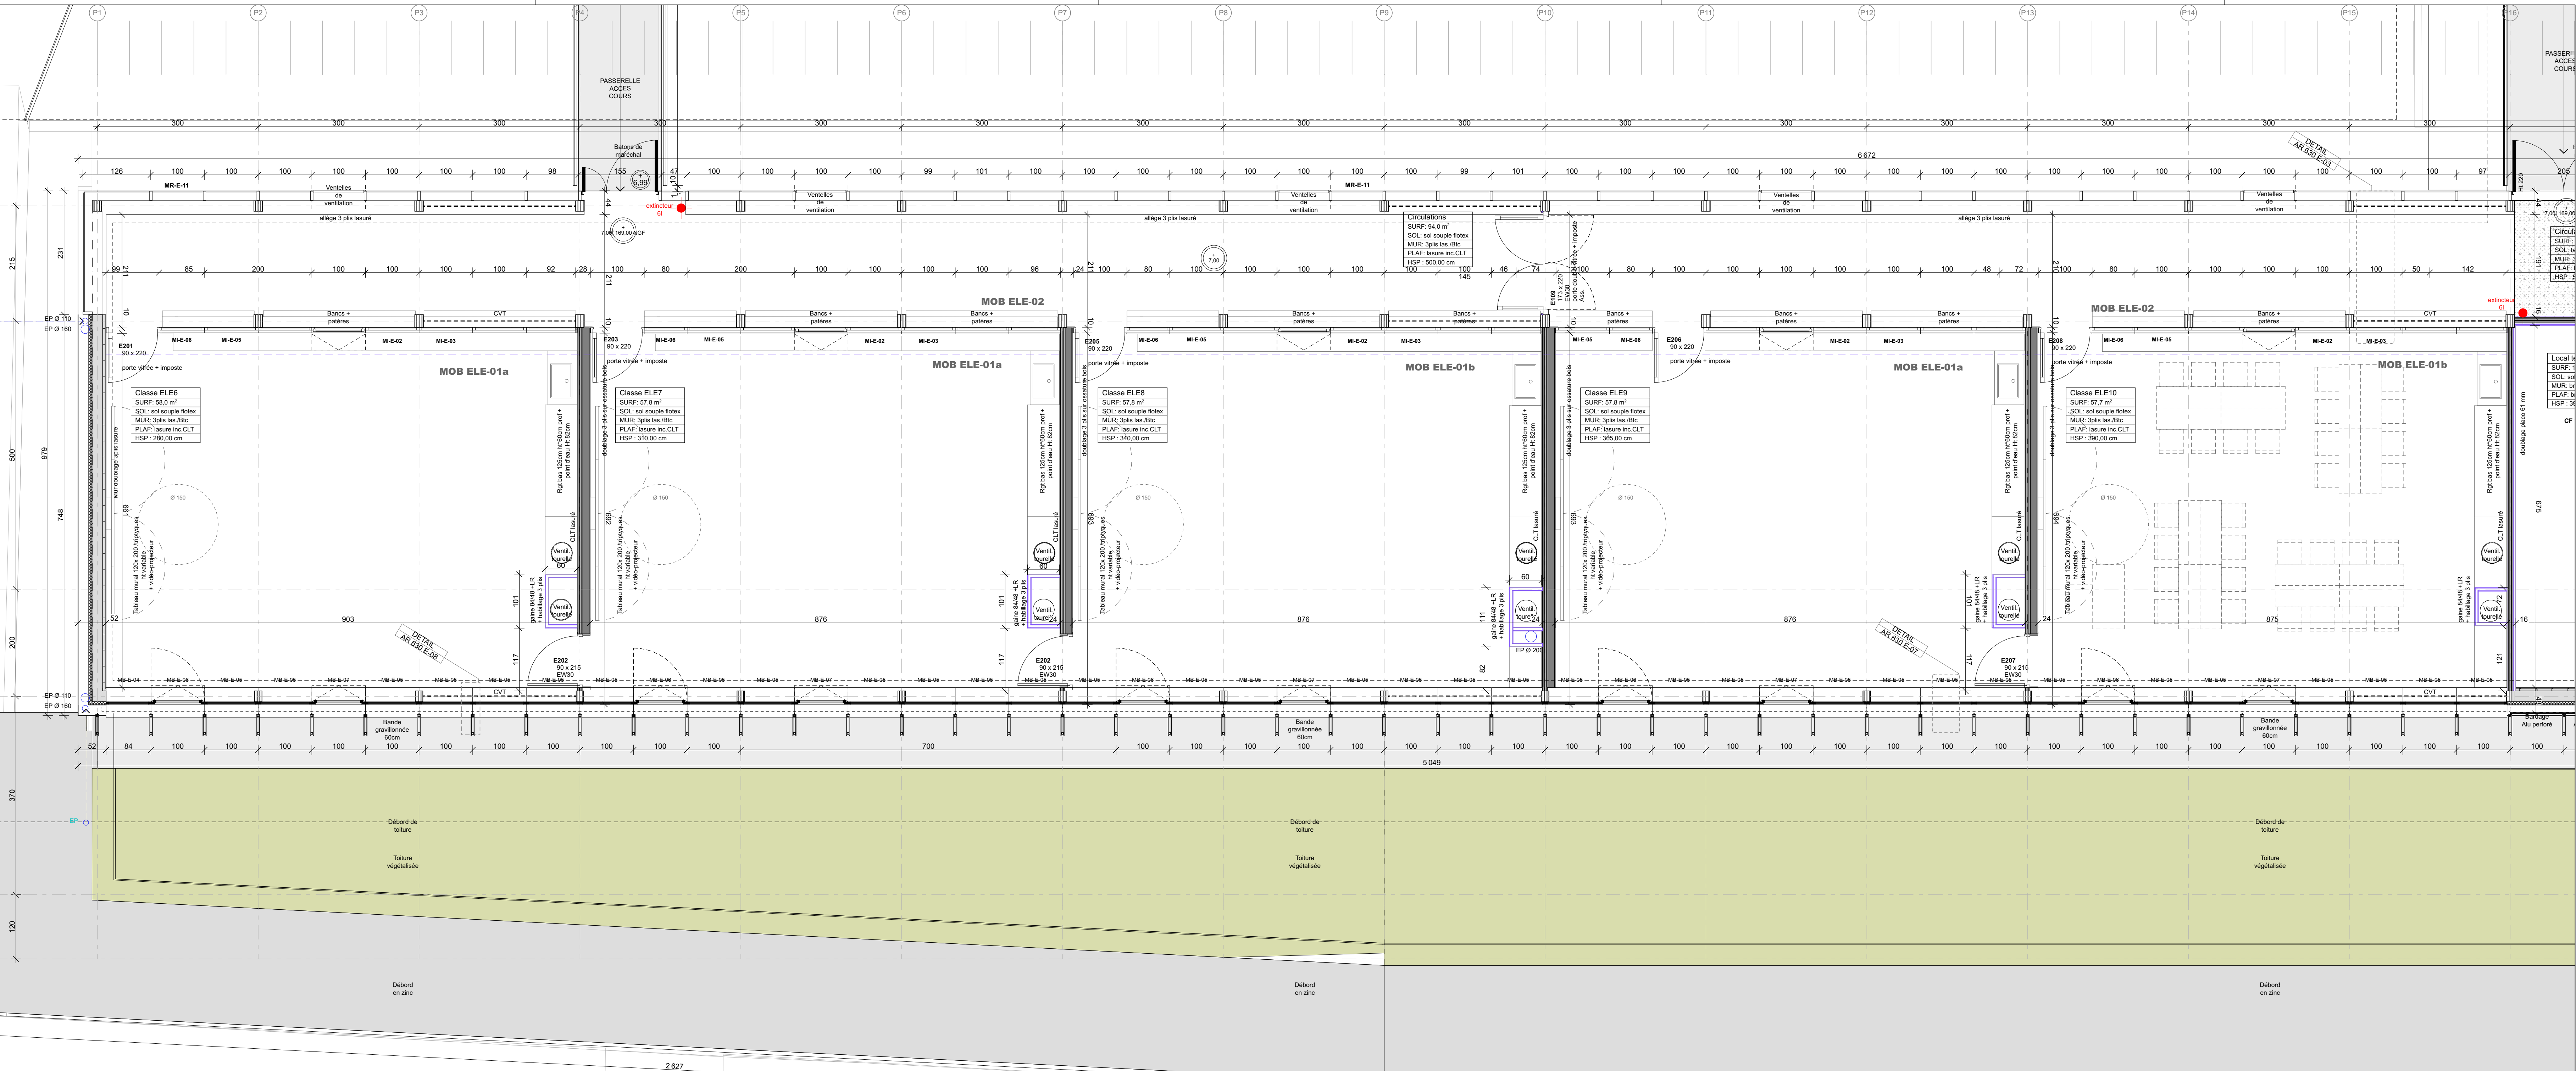

AR125-École primaire / PLAN R+1 Niveau +169,50 / Echelle 1/50'

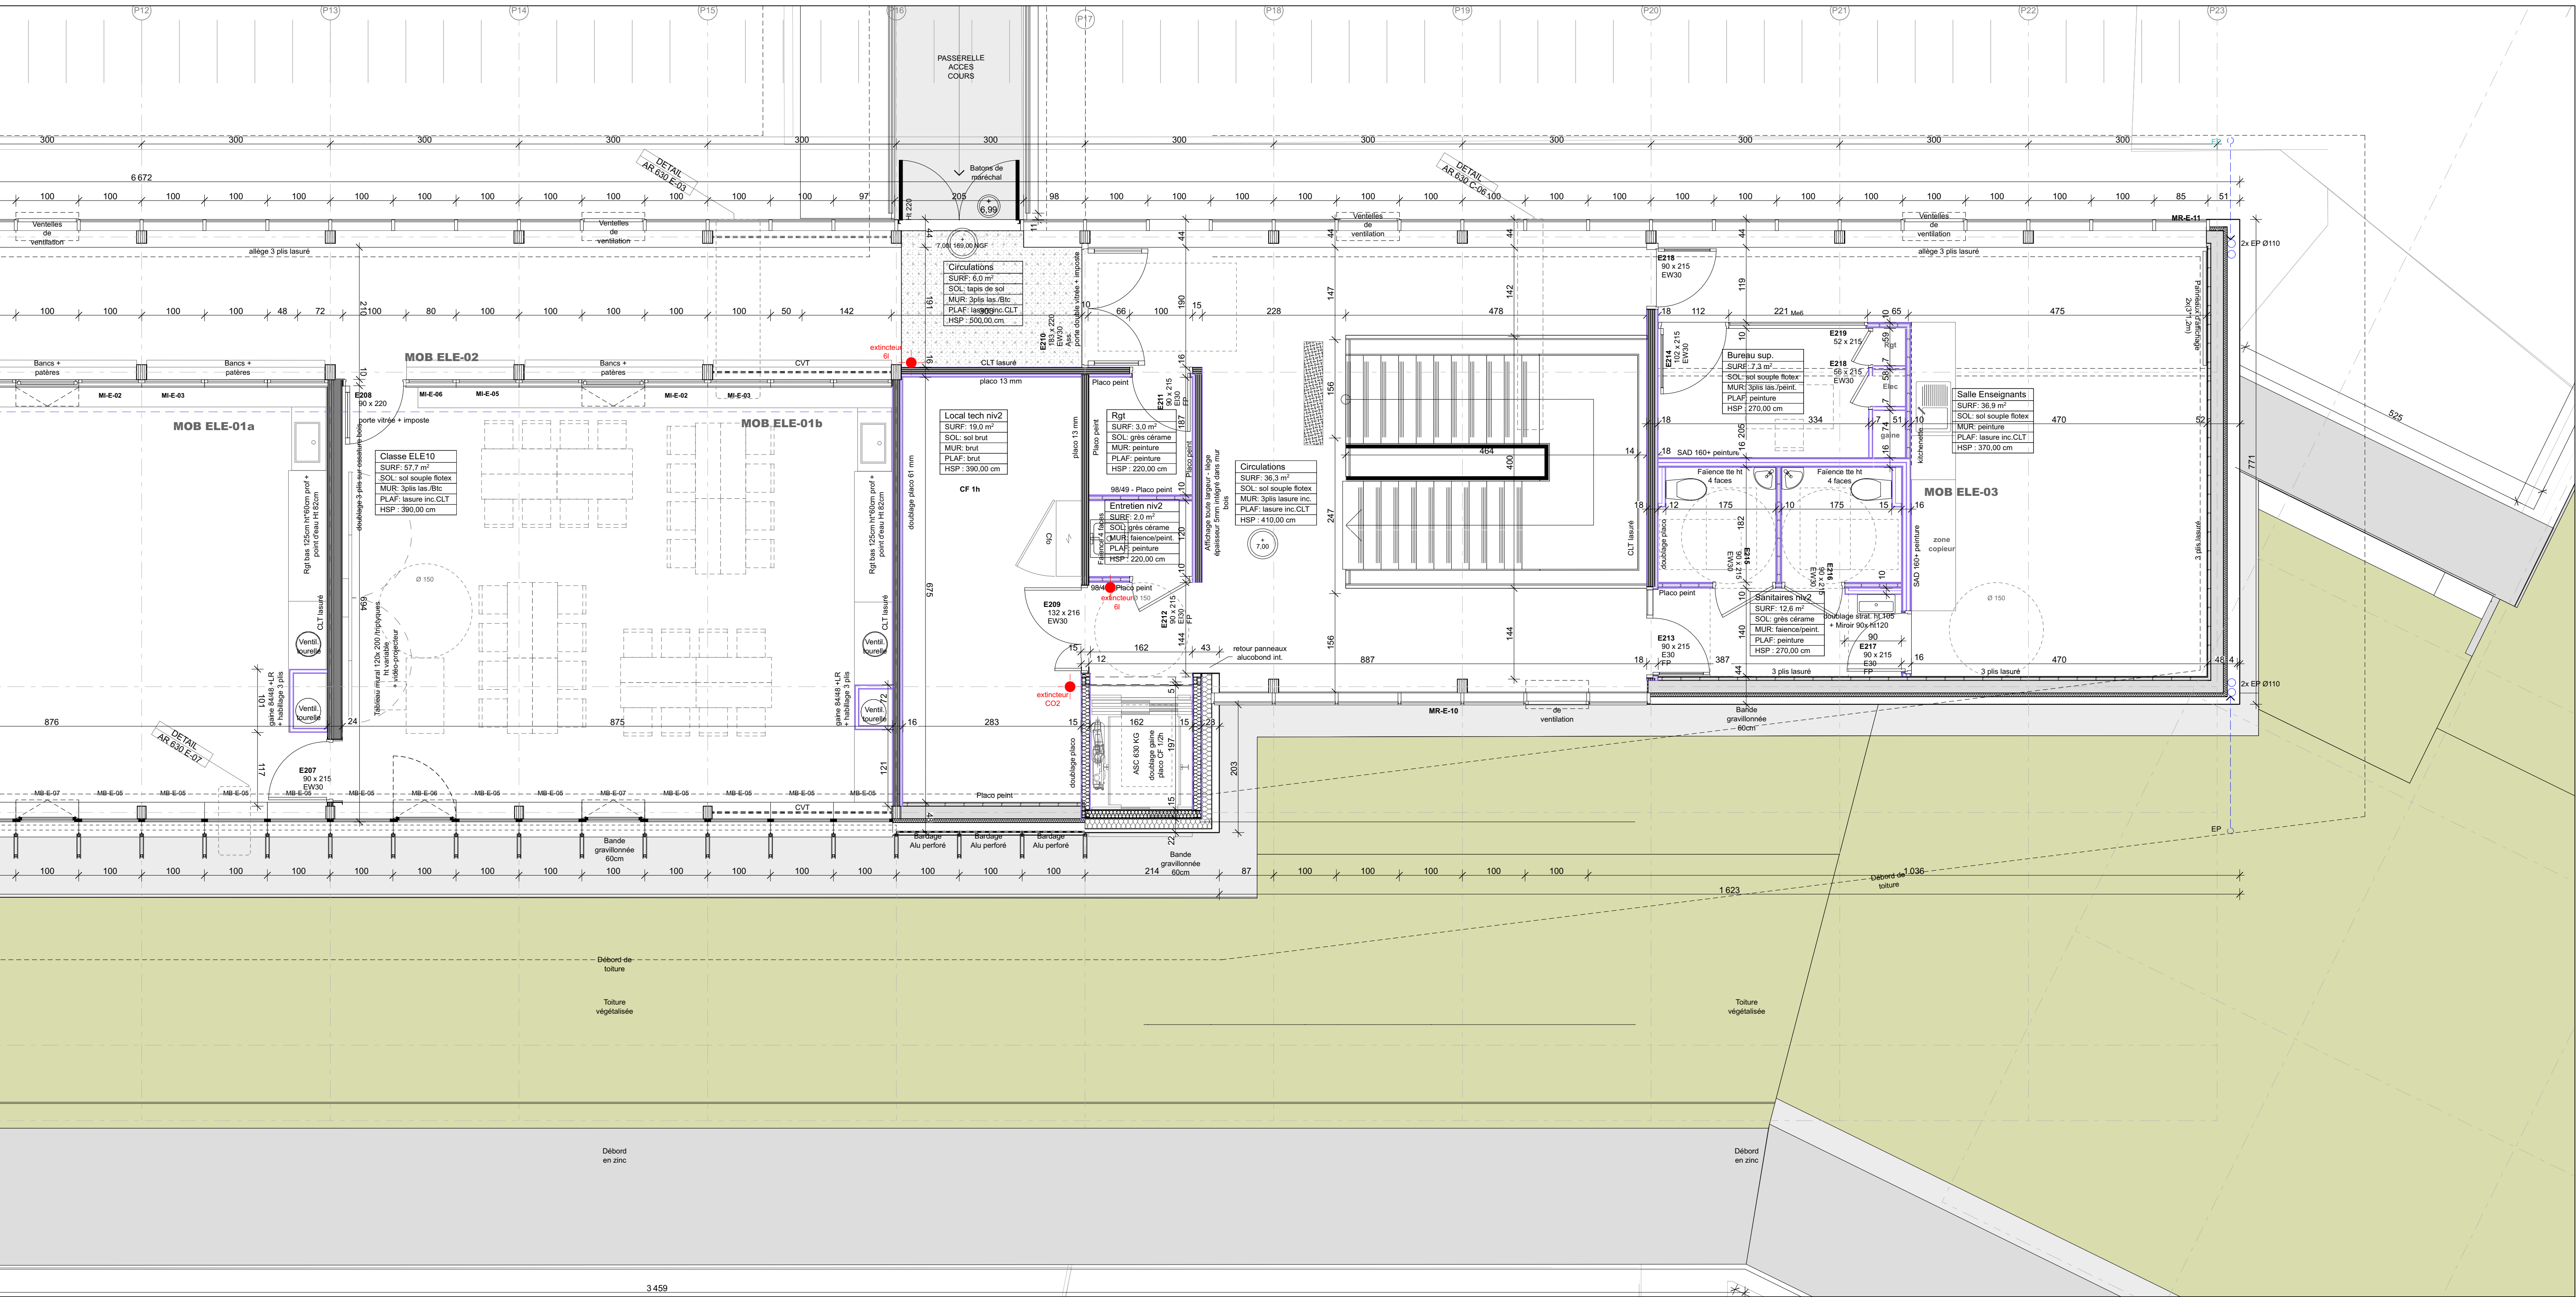

AR126-École primaire / PLAN R+2 Niveau +168,50 / Echelle 1/50'

16464 - Construction Equipements Publics-La Gavotte
Ecoles-restaurant-médiathèque-centre multi-accueil
La gavotte 13170 LES PENNES MIRABEAU

NATURE DU DOCUMENT
PHASE DCE-EXE

AR 125-126 PLAN ÉCOLE PRIMAIRE R+2

MANDATAIRE DU PROJET

MAÎTRE D'OUVRAGE
Ville des Pennes-Mirabeau

- QUALICOONSULT / Bureau de contrôle
203 Avenue Paul Julien (D7N)/Domaine de l'Escapade - B&E - Palette /
13100 LES PENNES-MIRABEAU - Tél: Frédéric.moussier@qualicoonsult.fr
Tél: +33 4 42 37 09 80 / Fax: +33 6 98 93 76
Contact: Frédéric ROUSSEL
- DEKRA / SPS
Domaine de la vallée / rue de la vallée verte 13387 Marseille cedex 11
Tél: 04 91 36 42 37 / Fax: 04 91 89 08 55
Mail: laurent.daumas@dekra.com
Contact: Laurent Daumas

MANDATAIRE DE L'EQUIPE DE MAÎTRISE D'OUVRAGE

/ TECTONIQUES / ARCHITECTES /

- TECTONIQUES / Architectes
11 boulevard Eugène Danuelle 69003 LYON
Tél: 04 78 30 05 56 / Fax: 04 72 00 84 89
Mail: raphael.verbeud@tectoniques.com
et c.bourgeois@tectoniques.com
Contact: Raphaël Verbeud et Clément LEBROUSSE
- Atelier méditerranéen-Atelier GA / Architecte associé
211 grandvue 30270 SAINT JEAN DU GARD
Tél: 04 66 85 08 11
Mail: raphael.verbeud@ateliermediterranéen.com
et c.bourgeois@ateliermediterranéen.com
Contact: Stéphanie GOSMART
Contact: Jacqueline FARGIER
- ASC Cuisine / Cuisine
28 lot des amandiers, chemin de l'étang
42300 SAINT BONNET LES OULES
Tél: 04 77 37 11 96
Mail: yann.rosco@asc-cuisine.com
Contact: Yann ROSCO
- Atelier méditerranéen-IG BAT / Ingénieur Bâtiments
2 rue de la ruyon 34800 Clermont l'Hérault
Tél: 04 67 88 92 10
Mail: c.millien@atmed.com
Contact: Jean-Baptiste BEISS
- ARBORESCENCE / Ingénieur Structure Bois
11 boulevard Eugène Danuelle 69003 LYON
Tél: 04 79 07 54 54
Mail: bel.arborescence@orange.fr
Contact: Guillaume BONNET

FICHE SOURCE

16464-LA GAVOTTE
DOCUMENT ÉTABLI PAR
VISA
IND c - habillage gaines verticales classes + panneau 3 plis
DATE
07/10/2020