

### Réhabilitation et construction des vestiaires

Rue Jean DELATTRE  
59 493 VILLENEUVE D'ASQ



**MAÎTRE D'OUVRAGE**  
VILLE DE VILLENEUVE D'ASQ  
Service des Travaux Publics  
Rue de la République 59100 VILLENEUVE D'ASQ  
Tél : 03 20 39 21 00  
Fax : 03 20 39 21 01

**MAÎTRE D'ŒUVRE**  
PIERRE BEAUCAMP  
Rue Jean Delattre 59493 Villeneuve d'Ascq  
Tél : 03 20 39 21 00  
Fax : 03 20 39 21 01

**ARCHITECTE**  
PIERRE BEAUCAMP  
Rue Jean Delattre 59493 Villeneuve d'Ascq  
Tél : 03 20 39 21 00  
Fax : 03 20 39 21 01


**DATE**  
08/02/2018

**ESCALE**  
1/50ème

**NUMERO DE PLAN**  
P03

**PLAN DU RDC**

Indiquer la Date  
Copier ou modifier

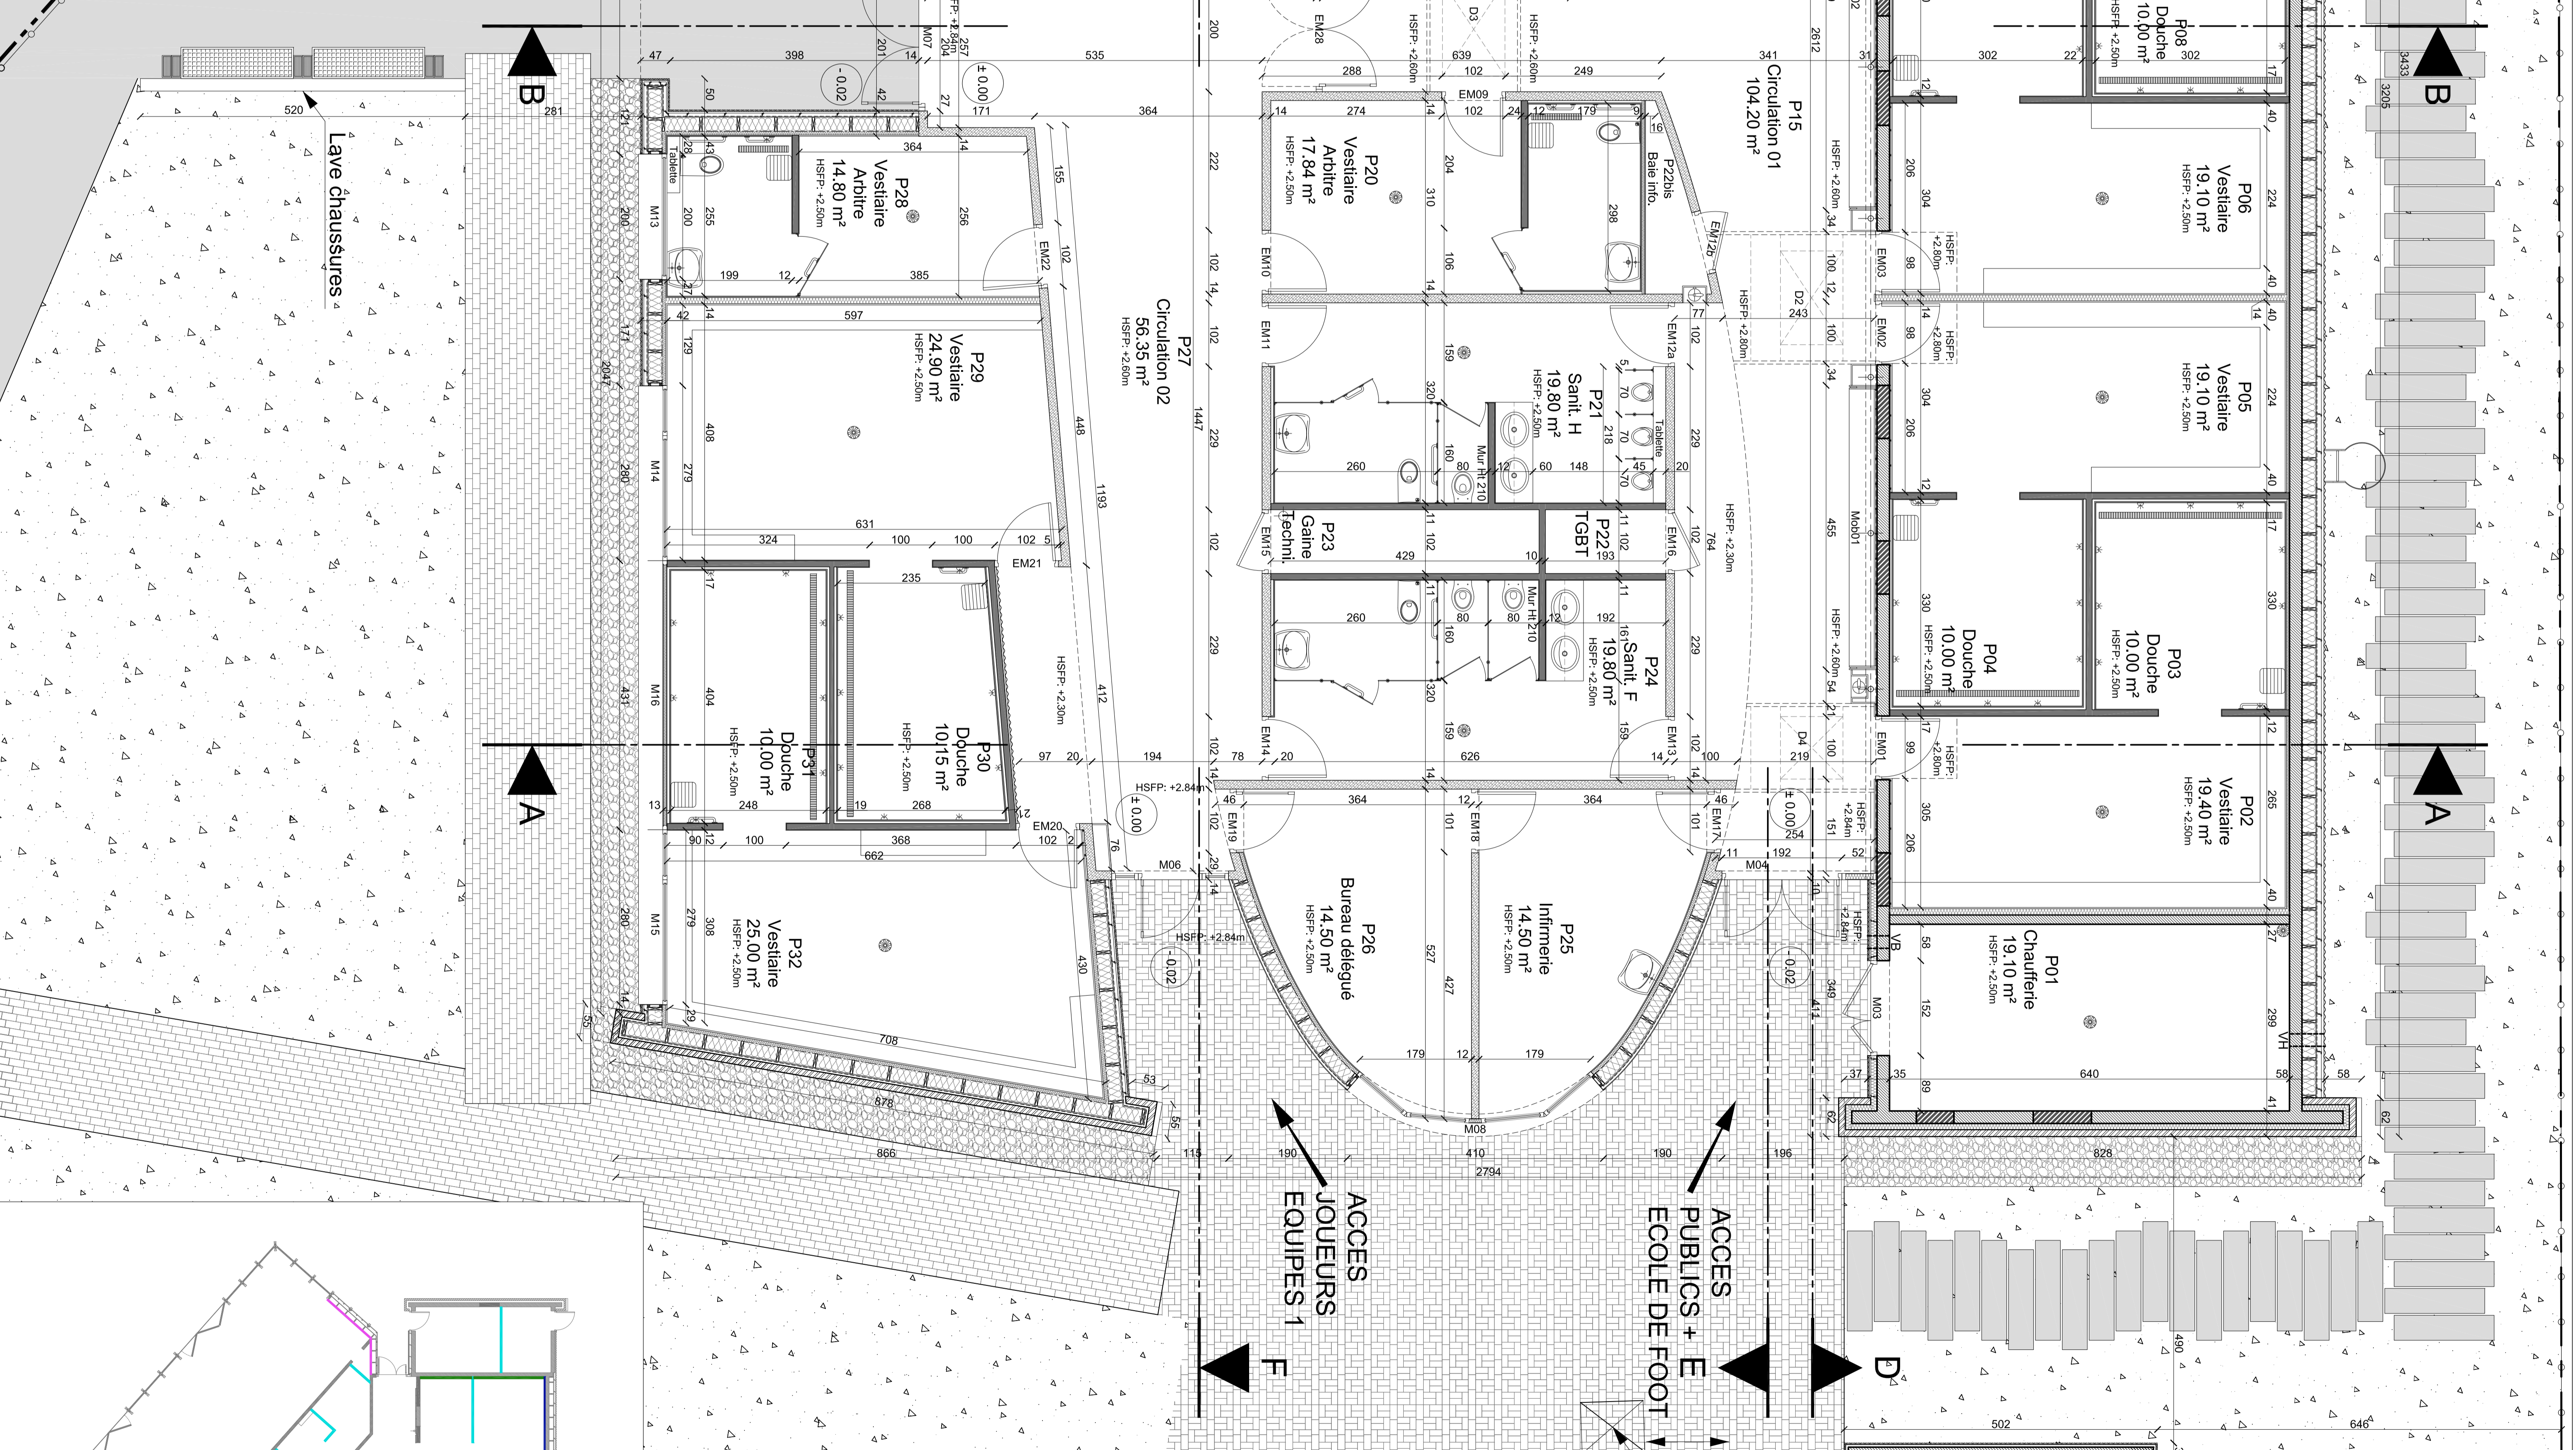

Mur ht 2.00m

Bitume

Coffret à déplacer

Portail coulissant à créer de 3.00m

ACCES PUBLICS + ACCES JOUEURS EQUIPES 1

ACCES PUBLICS

Rue Jean Delattre