


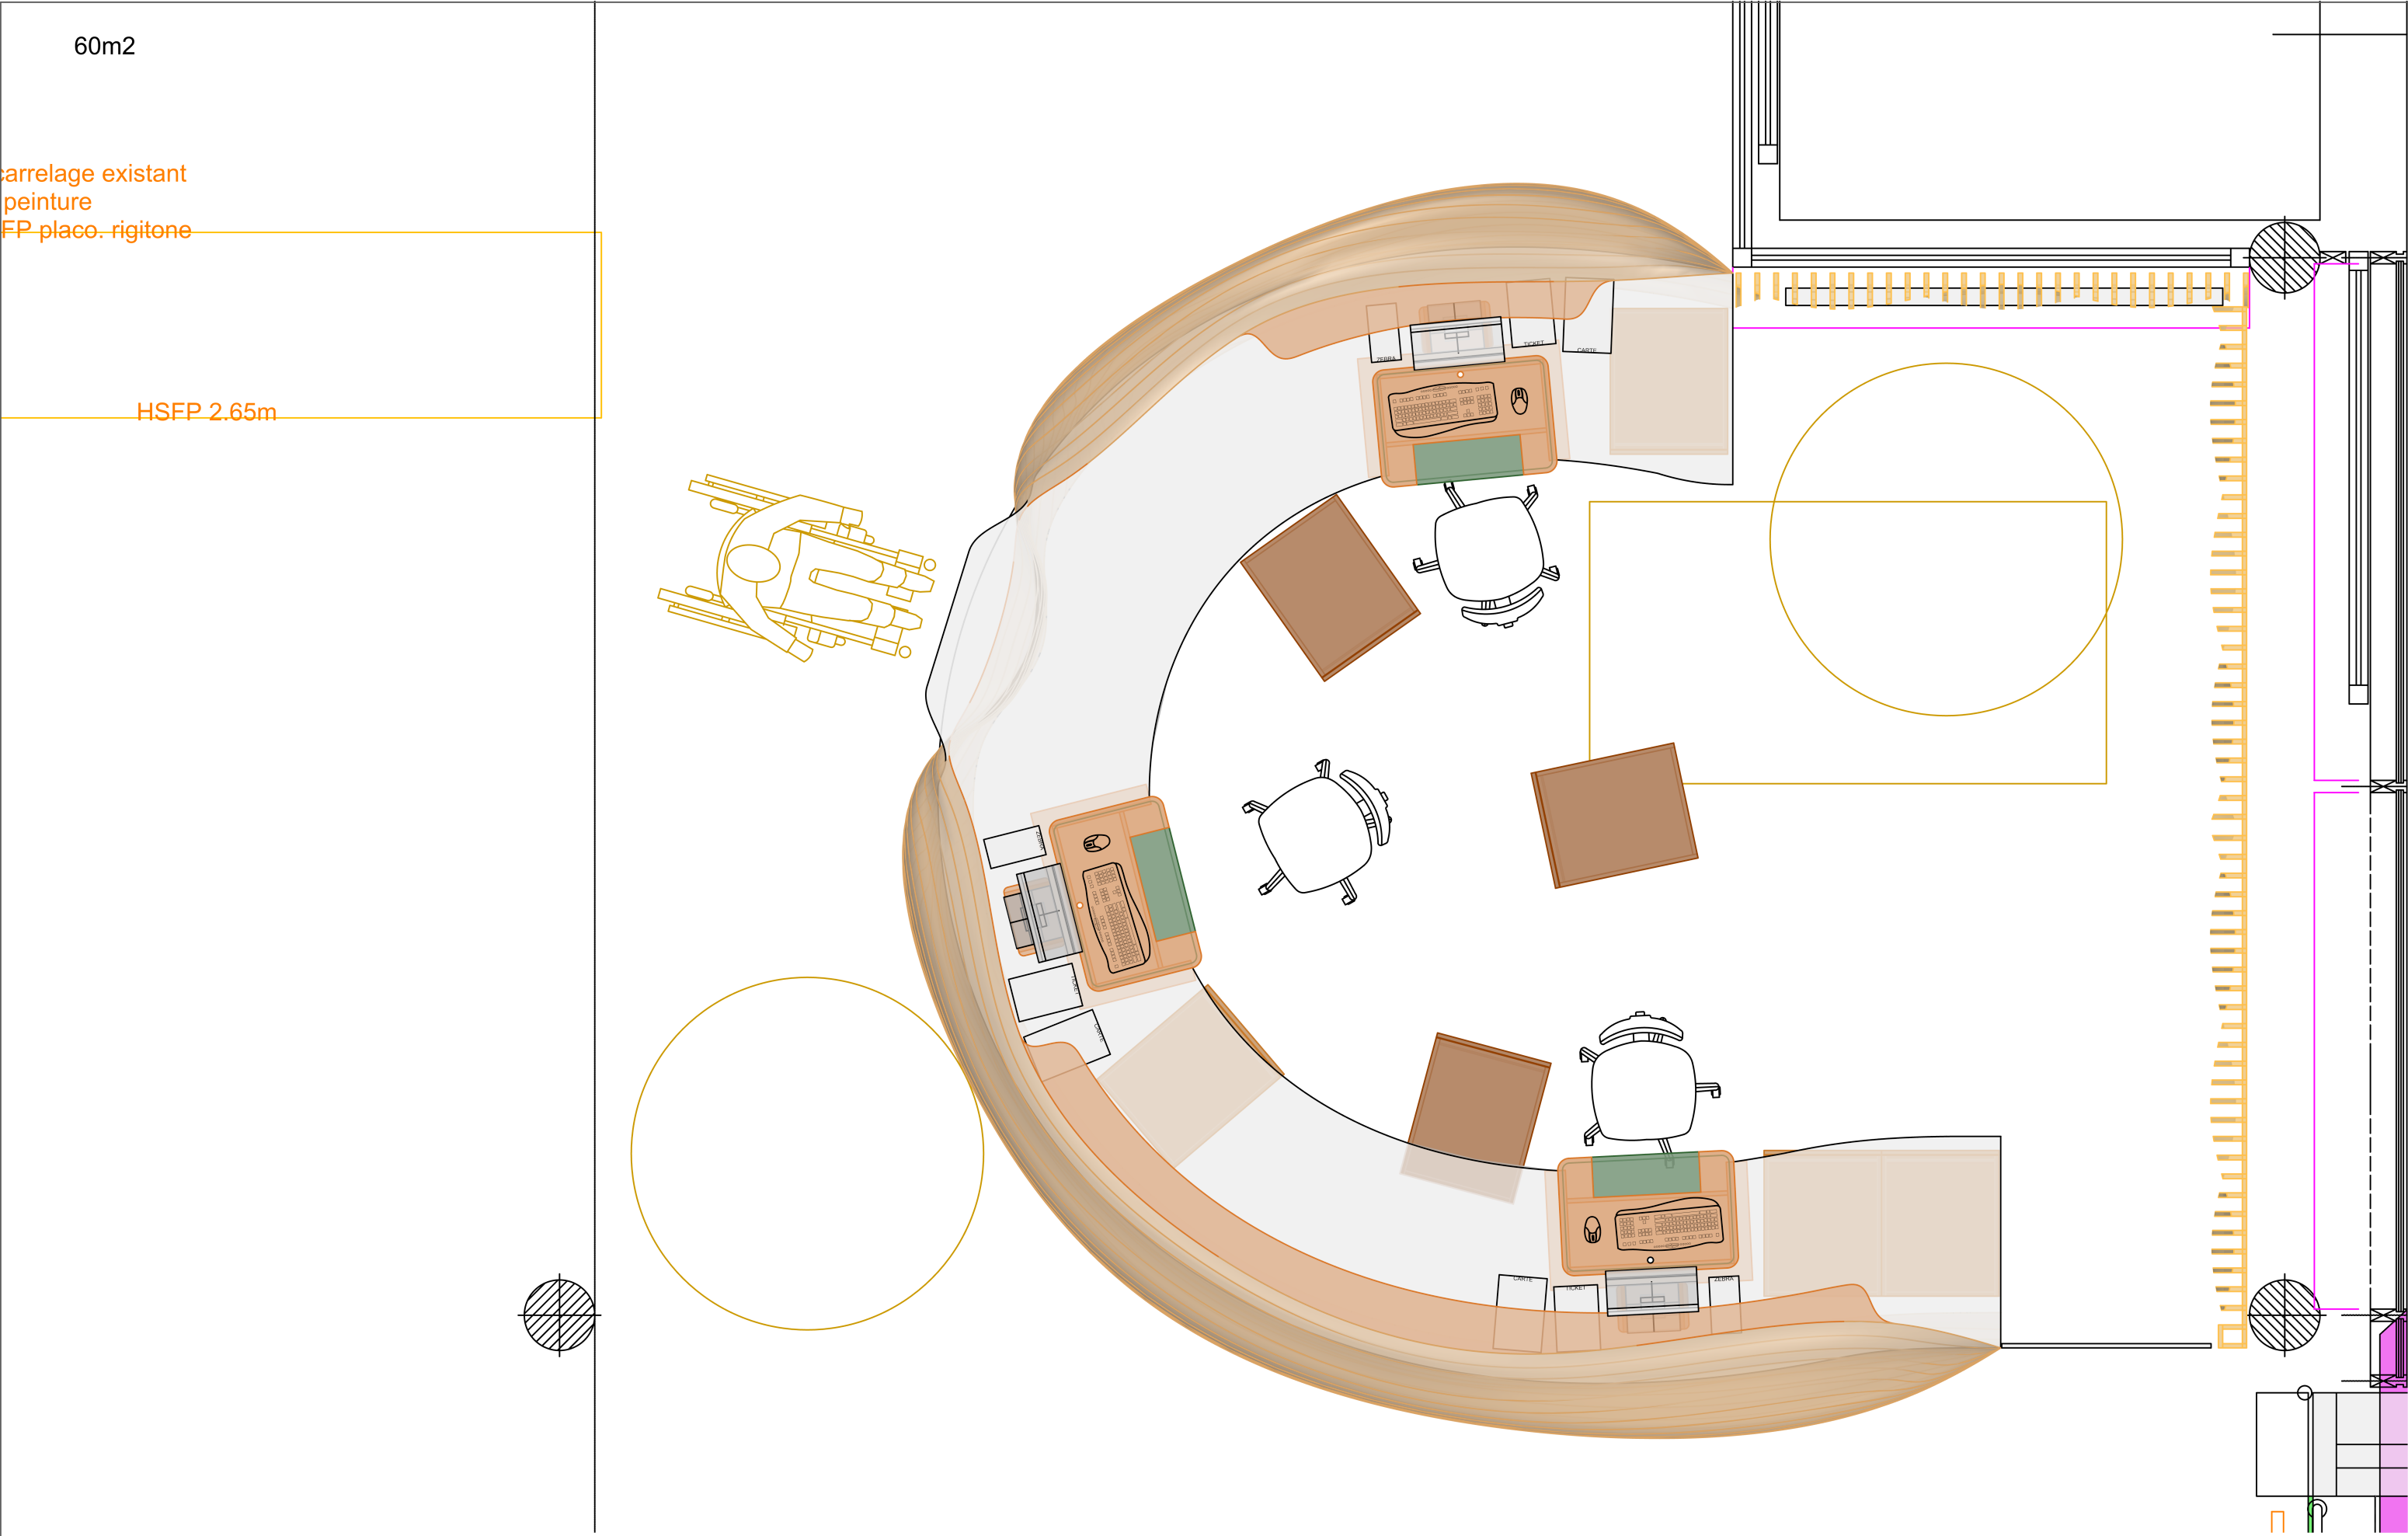

Projet : 20014_CHROMA ANGOULÊME	Planche : 20014_DET01-Banque d'accueil_PLAN_VISA			Indice : A	Rev.	Date	Fait par	Description	Vérifié par
					A	07/05/2021	BC	Première émission	FC
	MOA : Communauté d'agglomération du Grand Angoulême	Date : 07/05/2021	Echelle : 1:25	Phase : VISA	B				
	MOE : CHROMA 3				C				
					D				
					© METALOBIL SARL tous droits réservés toute utilisation, reproduction et/ou réinterprétation des plans et dessins sans autorisation est interdite				
	Contact : ZA Champ Fleuri, 15 rue des coquelicots 44840 LES SORINIERES Tél: 02.40.69.56.03 mail : contact@metalobil.fr Brieuc CAPPELAERE Tel direct: 09.72.47.83.28			Page : 1 / 4					