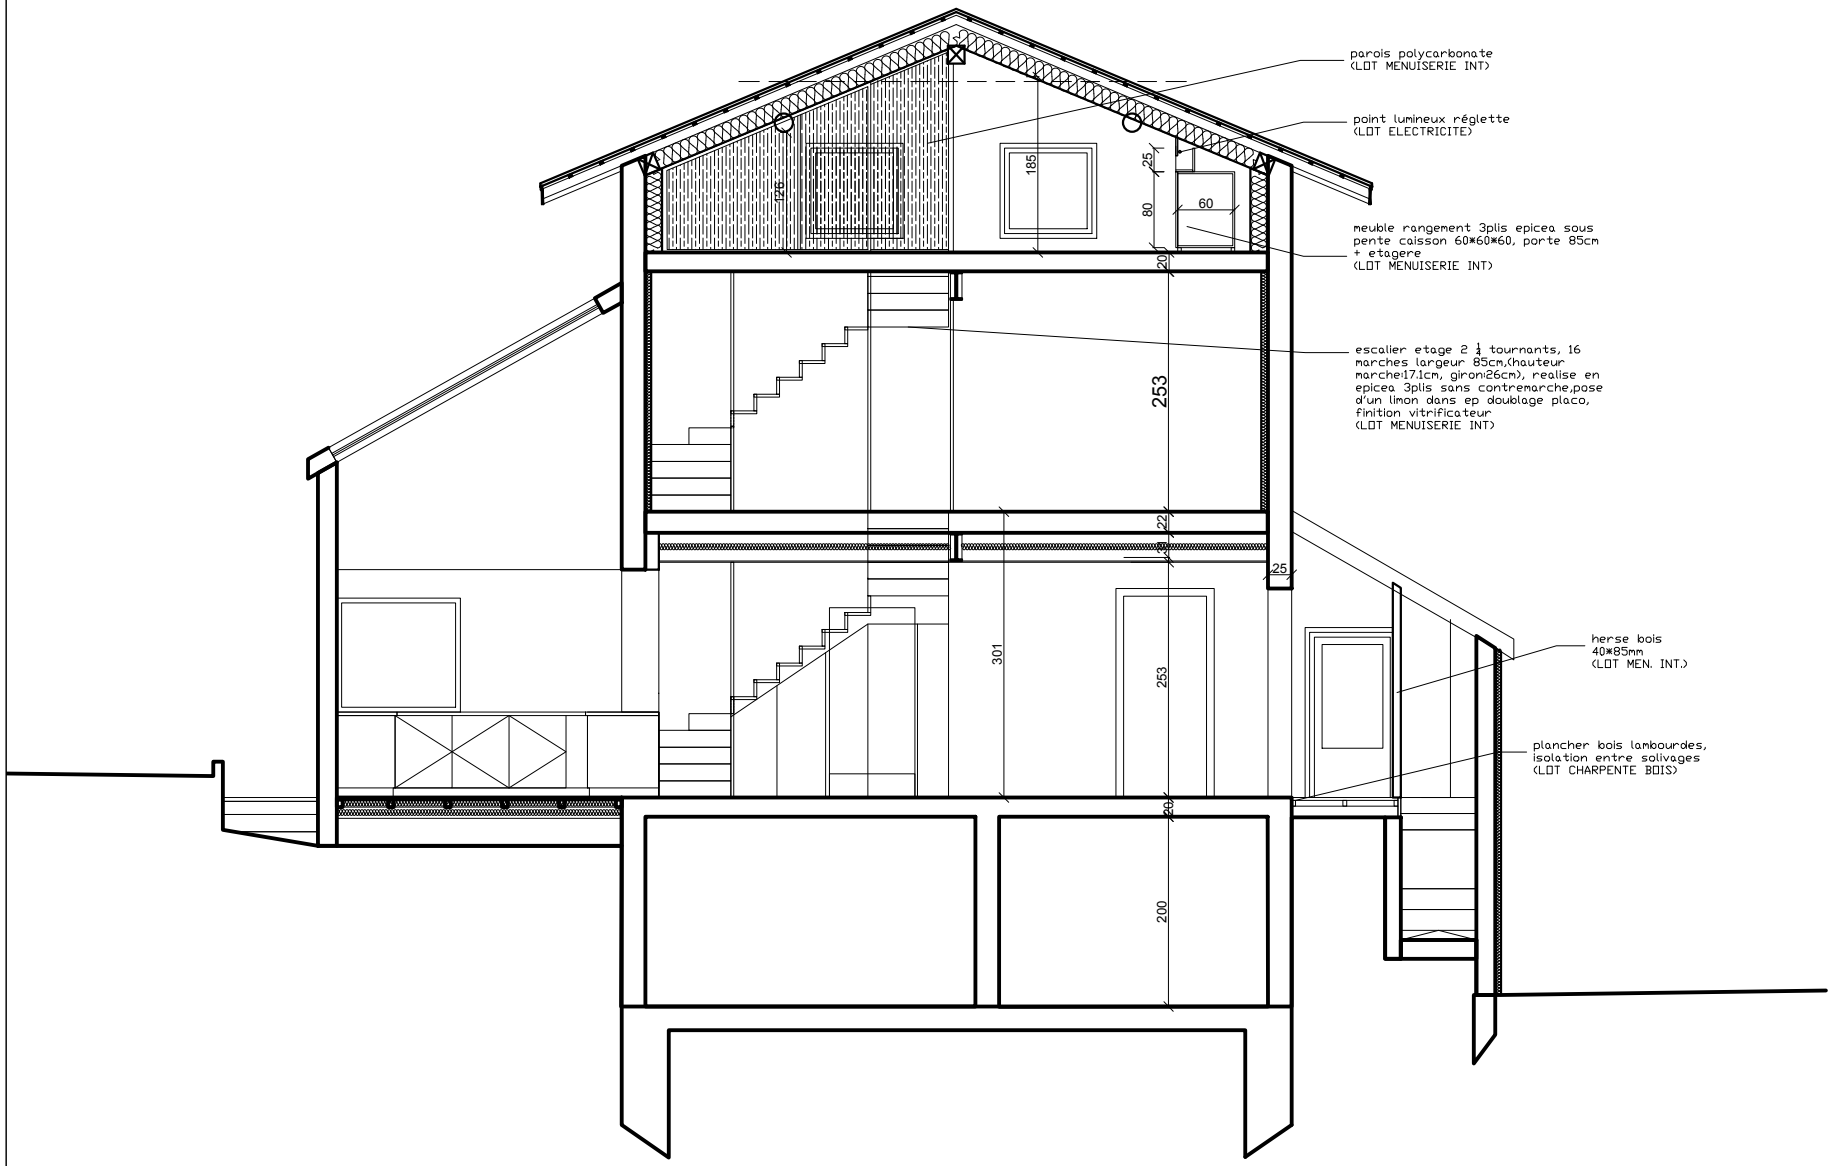
parois polycarbonate
(LOT MENUISERIE INT)
point lumineux réglette
(LOT ELECTRICITE)
meuble rangement 3plis epicea sous
pente caisson 60*60*60, porte 85cm
+ etagere
(LOT MENUISERIE INT)
escalier etage 2 ¼ tournants, 16
marches largeur 85cm,(hauteur
marche17,1cm, giron26cm), realise en
epicea 3plis sans contremarche,pose
d'un limon dans ep doublage placo,
finition vitrificateur
(LOT MENUISERIE INT)
herse bois
40*85mm
(LOT MEN. INT.)
plancher bois lambourdes,
isolation entre solivages
(LOT CHARPENTE BOIS)
126
185
25
80
60
20
253
22
8
25
301
253
20
200