
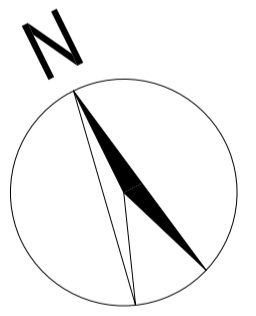
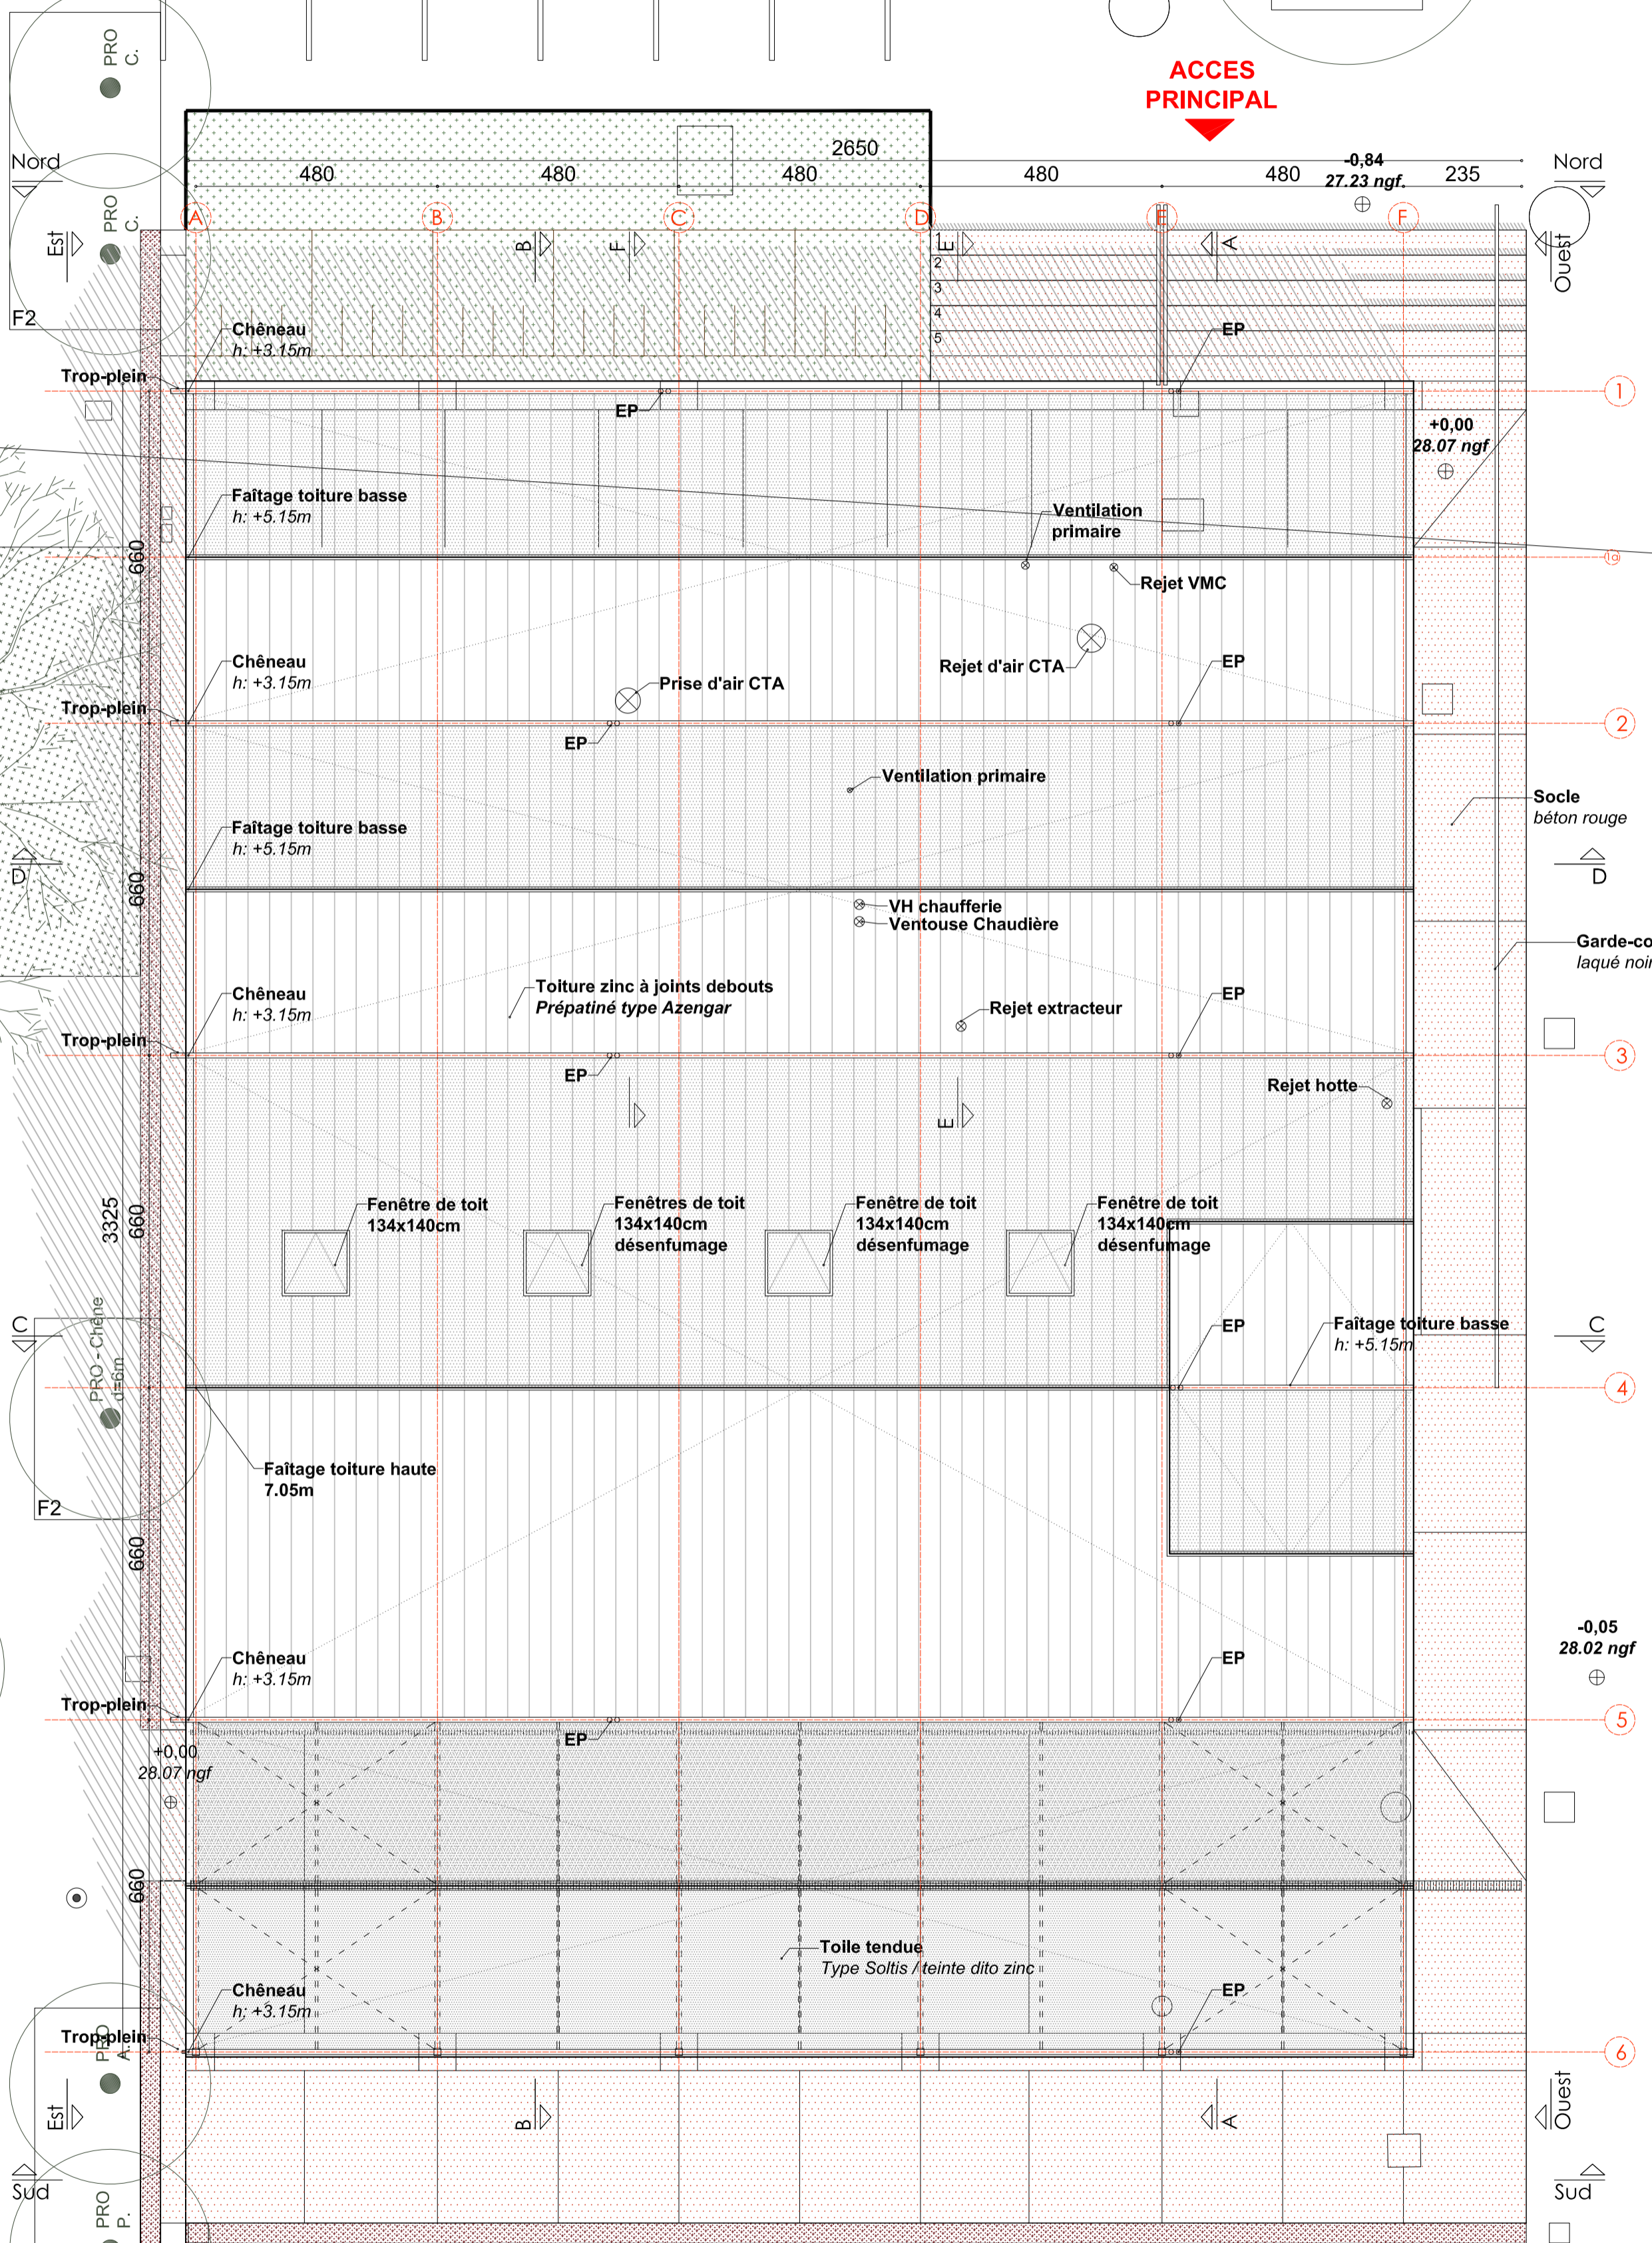
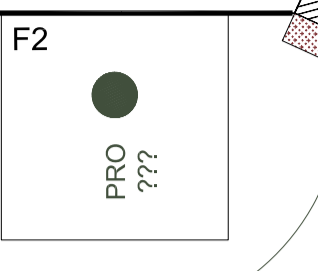


Places de parking

ACCES PRINCIPAL

Gravier rouge en pied d'arbre

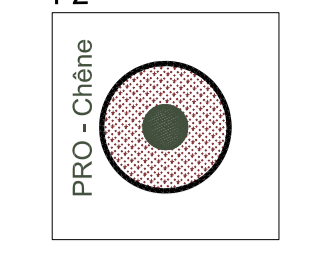

PARCELLE N°AK466

