




PLAN RDC

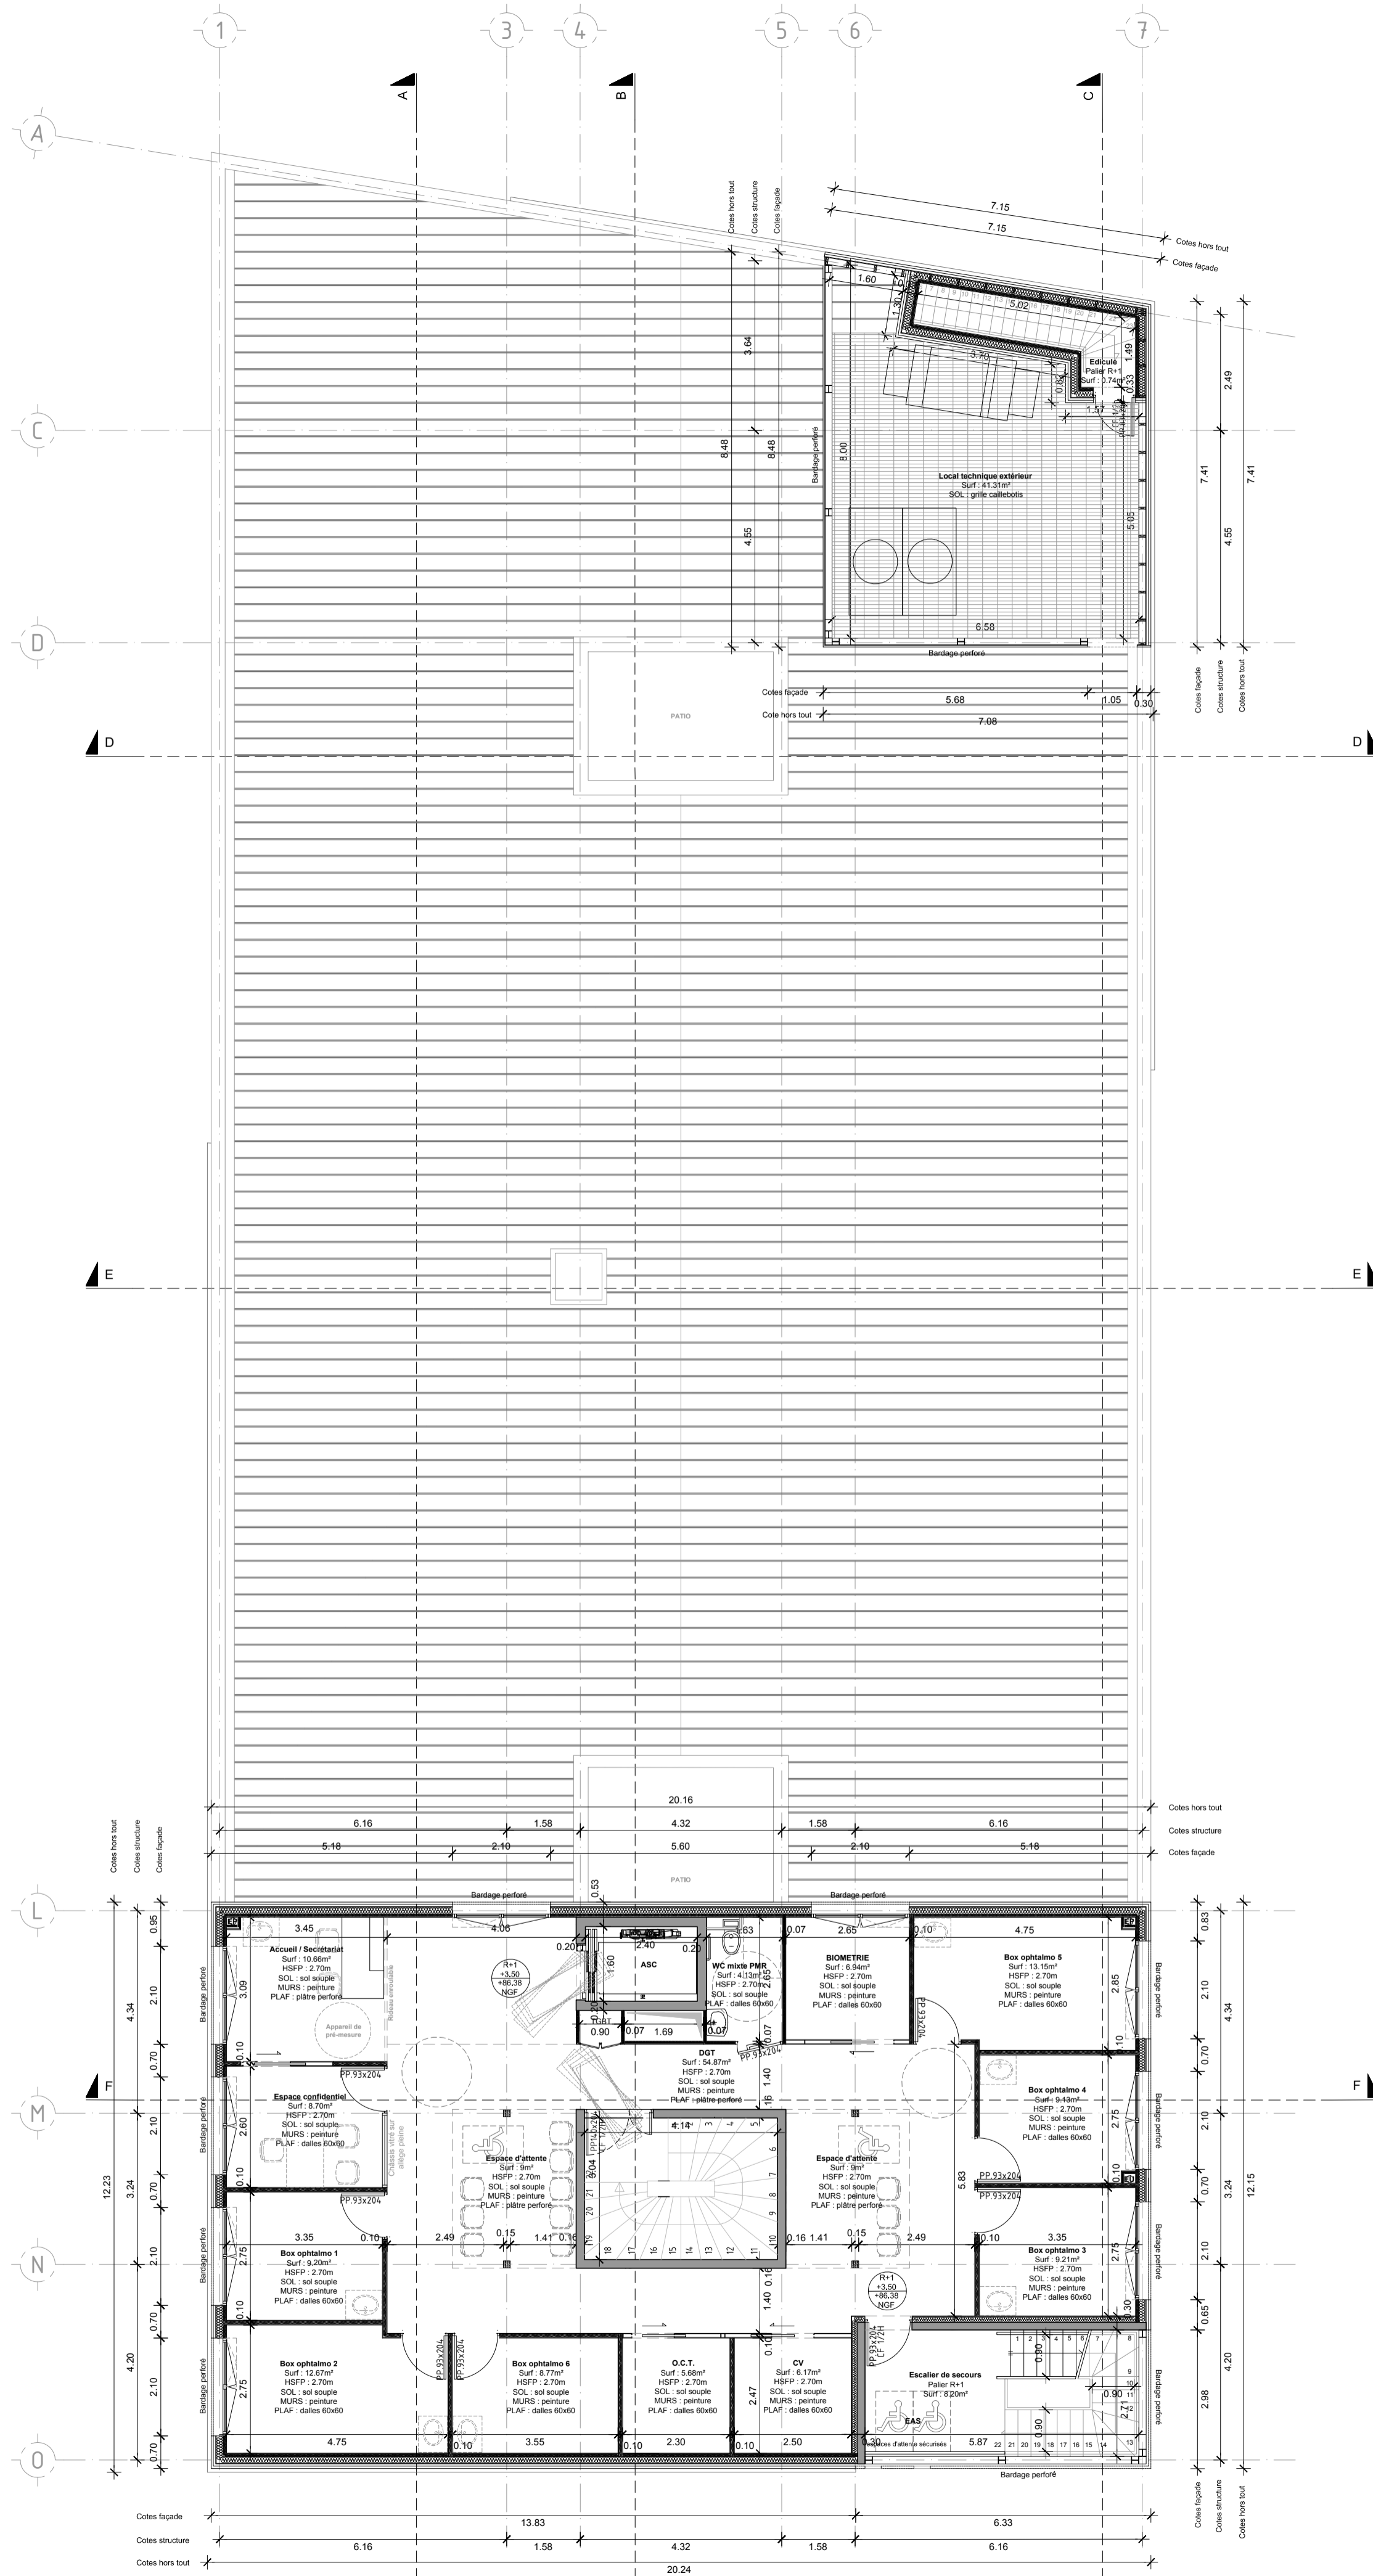

PLAN R+1

OBSERVATIONS :

PROJET :
**CONSTRUCTION D'UNE MAISON DE SANTE
 PLURIDISCIPLINAIRE UNIVERSITAIRE - VENDÔME**



Maitrise d'ouvrage:
TERRITOIRES VENDOMOIS
 Hôtel de ville et de communauté
 Parc Ronsard, BP 20107
 41106 VENDÔME

Maitrise d'oeuvre:
A2A ARCHITECTES
 ARCHITECTE
 Atelier ZA
 17 rue de la barrière - 72000 LE MANS
 Tél: 02 43 87 00 04 - Fax: 02 43 87 02 68
 Email: contact@a2a-architectes.fr

BLIN INGENIERIE
 BET THERMIQUE ET FLUIDES
 BLIN INGENIERIE
 2 rue de Victor Duruy - 72650 ST SATURNIN
 Tél: 02 43 75 57 07
 Email: contact@blin.fr

Bet Bellec
 BET ELECTRICITE
 BET BELLEC
 104 Quai Amiral Lalande - 72000 LE MANS
 Tél: 02 43 23 30 10
 Email: bet.bellec@vendos.fr

FLK INGENIERIE
 BET STRUCTURES
 FLK INGENIERIE
 8 Boulevard René Cassin - 72100 LE MANS
 Tél: 02 43 16 35 93
 Email: lb@fk-ingenierie.fr

DOE

PLANS RDC / R+1

1/100
 03
 -
 -

Date : SEPTEMBRE 2021

Projet	A2A	1819	DOE	ARCHI	PL	-	-	-
Etat	Exécuté	Atelier	Phase	Liv	Titre	Zone	N° de plan	