


PLAN R+2

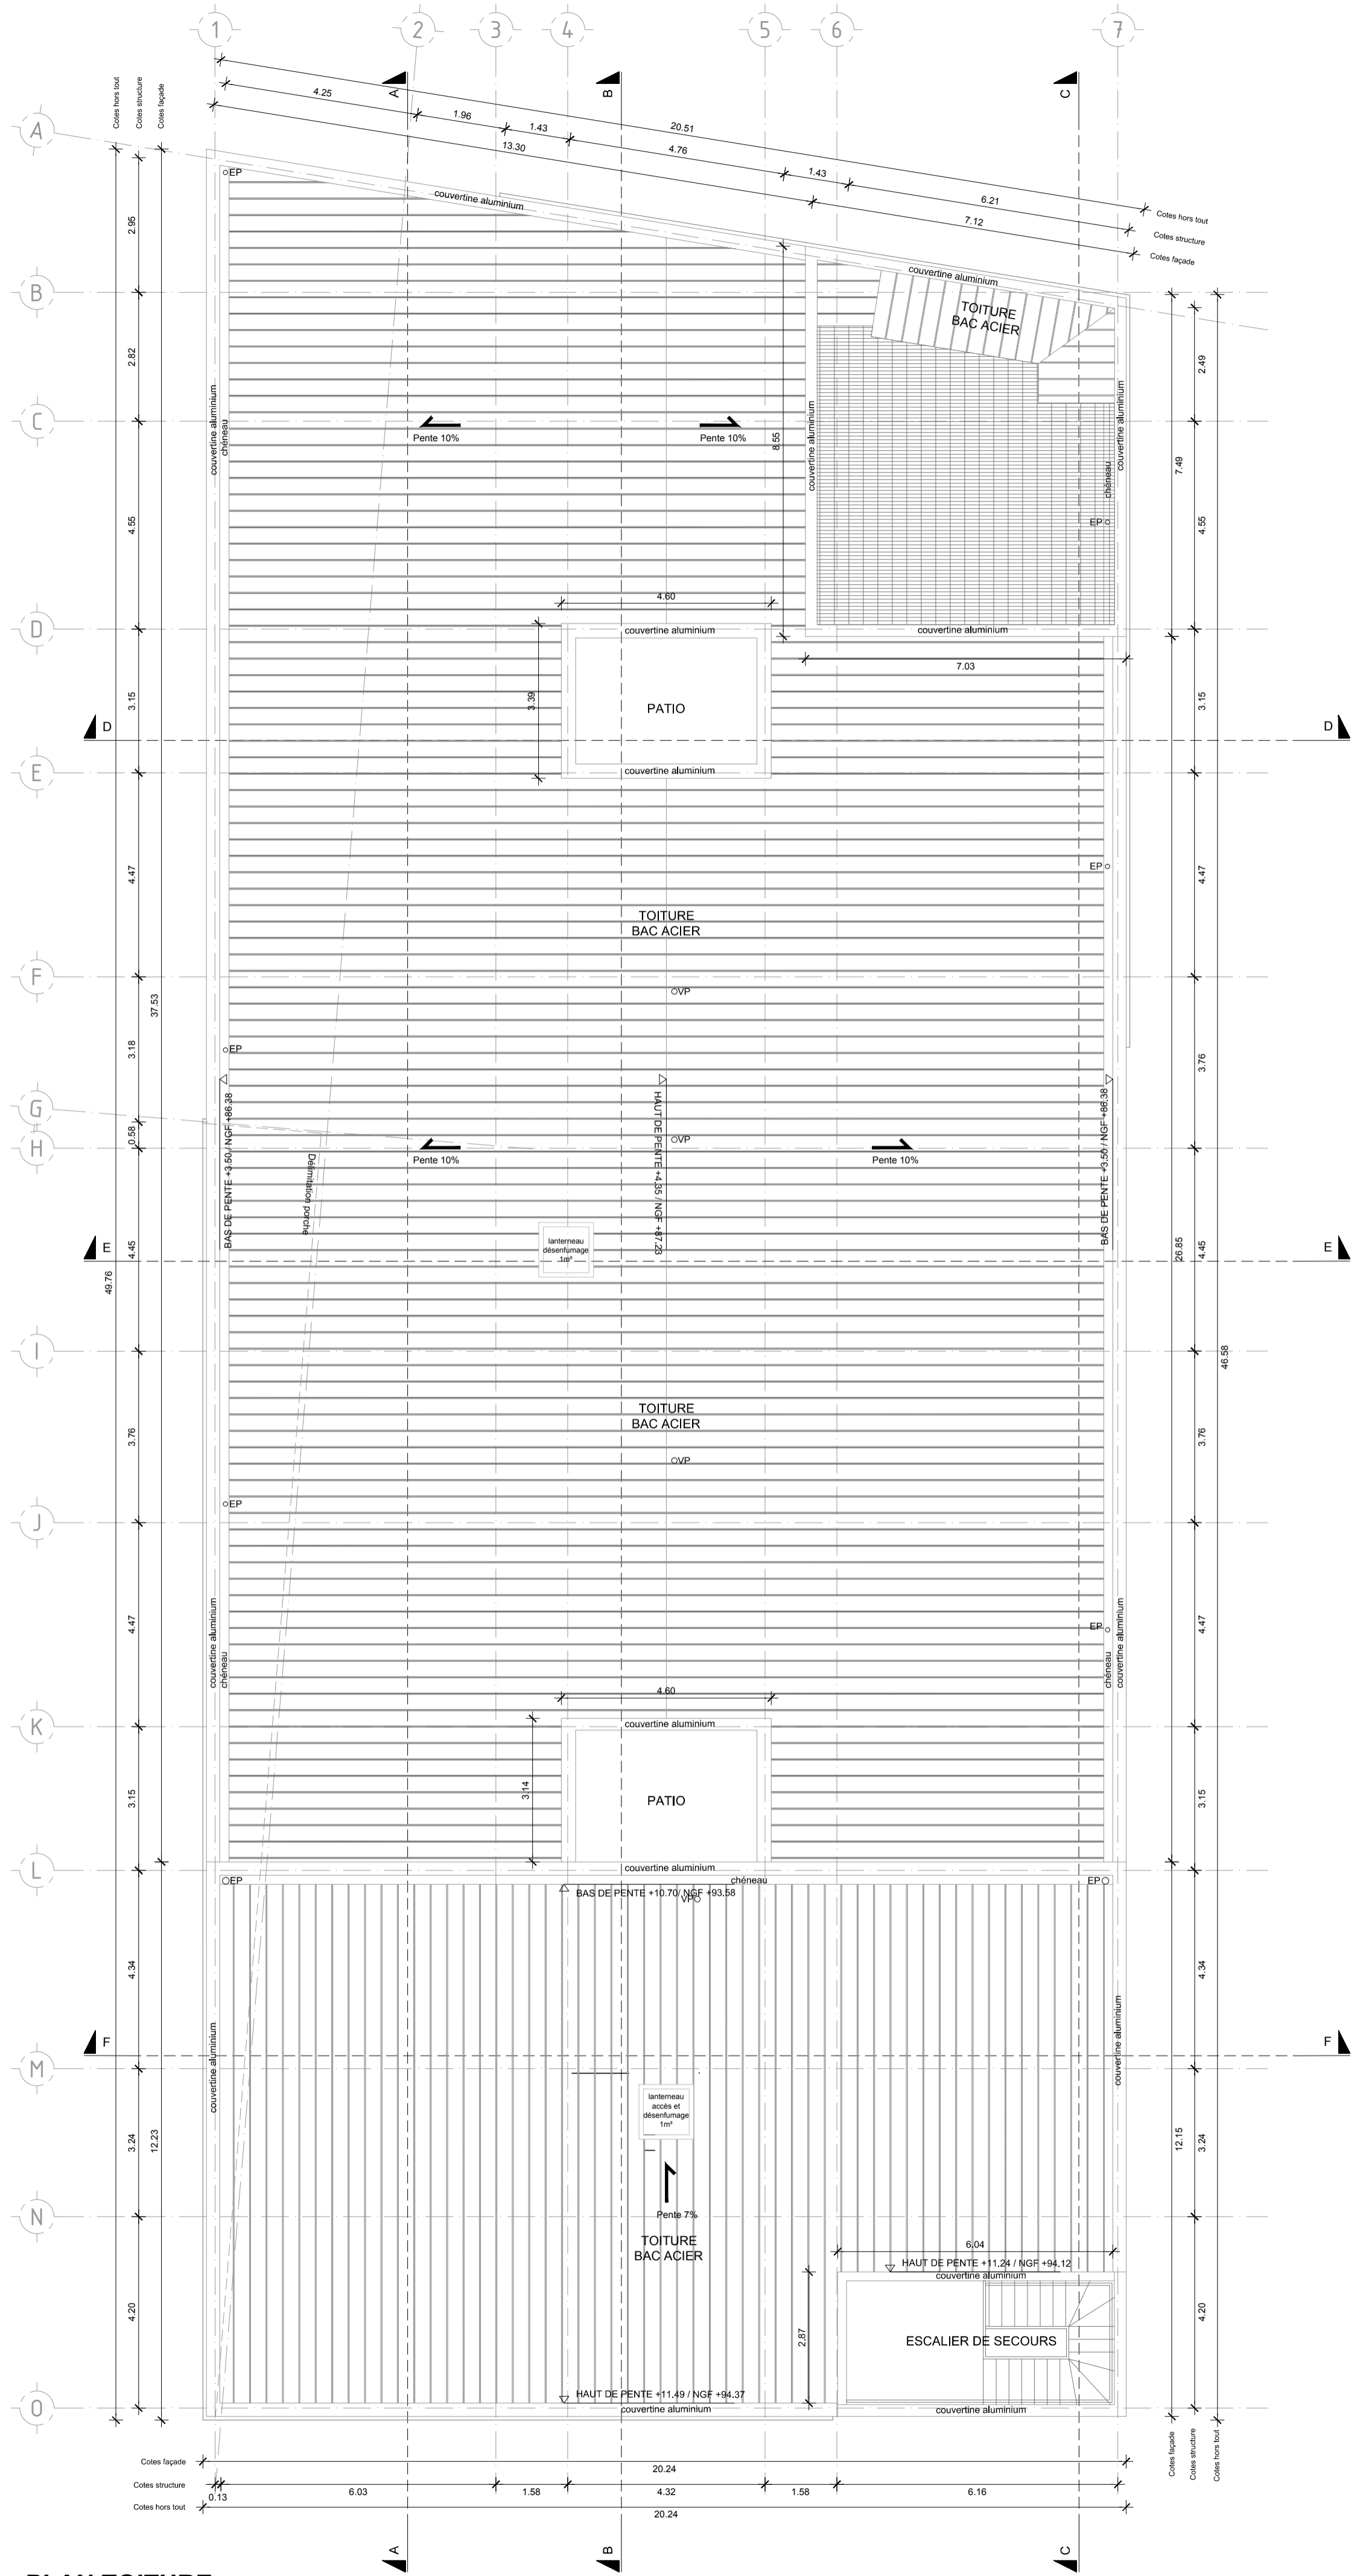

PLAN TOITURE

OBSERVATIONS :

PROJET :
CONSTRUCTION D'UNE MAISON DE SANTE PLURIDISCIPLINAIRE UNIVERSITAIRE - VENDÔME

Maîtrise d'ouvrage: **TERRITOIRES VENDOMOIS**
 Hôtel de ville et de communauté
 Parc Ronsard, BP 20107
 41106 VENDÔME

Maîtrise d'oeuvre:

ARCHITECTE
 Atelier ZA
 17 rue de la barrière - 72000 LE MANS
 Tél: 02 43 87 00 04 - Fax: 02 43 87 52 68
 Email: contact@za-architectes.fr

BET THERMIQUE ET FLUIDES
 BLIN INGENIERIE
 2 rue de Victor Duruy - 72650 St SATURNIN
 Tél: 02 43 75 57 07
 Email: contact@blin.fr

BET ELECTRICITE
 BET BELLEC
 104 Quai Amiral Latande - 72000 LE MANS
 Tél: 02 43 23 30 10
 Email: bet.bellec@wanadoo.fr

BET STRUCTURES
 FLK INGENIERIE
 8 Boulevard René Cassin - 72100 LE MANS
 Tél: 02 43 16 35 93
 Email: .be@fk-ingenierie.fr

DOE

PLANS R+2 / TOITURE

Date : **SEPTEMBRE 2021**

1/100
 04
 -
 -
 -

Échelle	A2A	1819	DOE	ARCHI	PL	-	-	-
Conteneur		Atelier	Phase	Liv.	Type	Édition	Zone	N° de plan