

68.05
 5.88 5.88 5.88 5.88 5.88 3.18 6.30 8.63 8.33 3.70 4.20 4.30
 Limite de parcelle

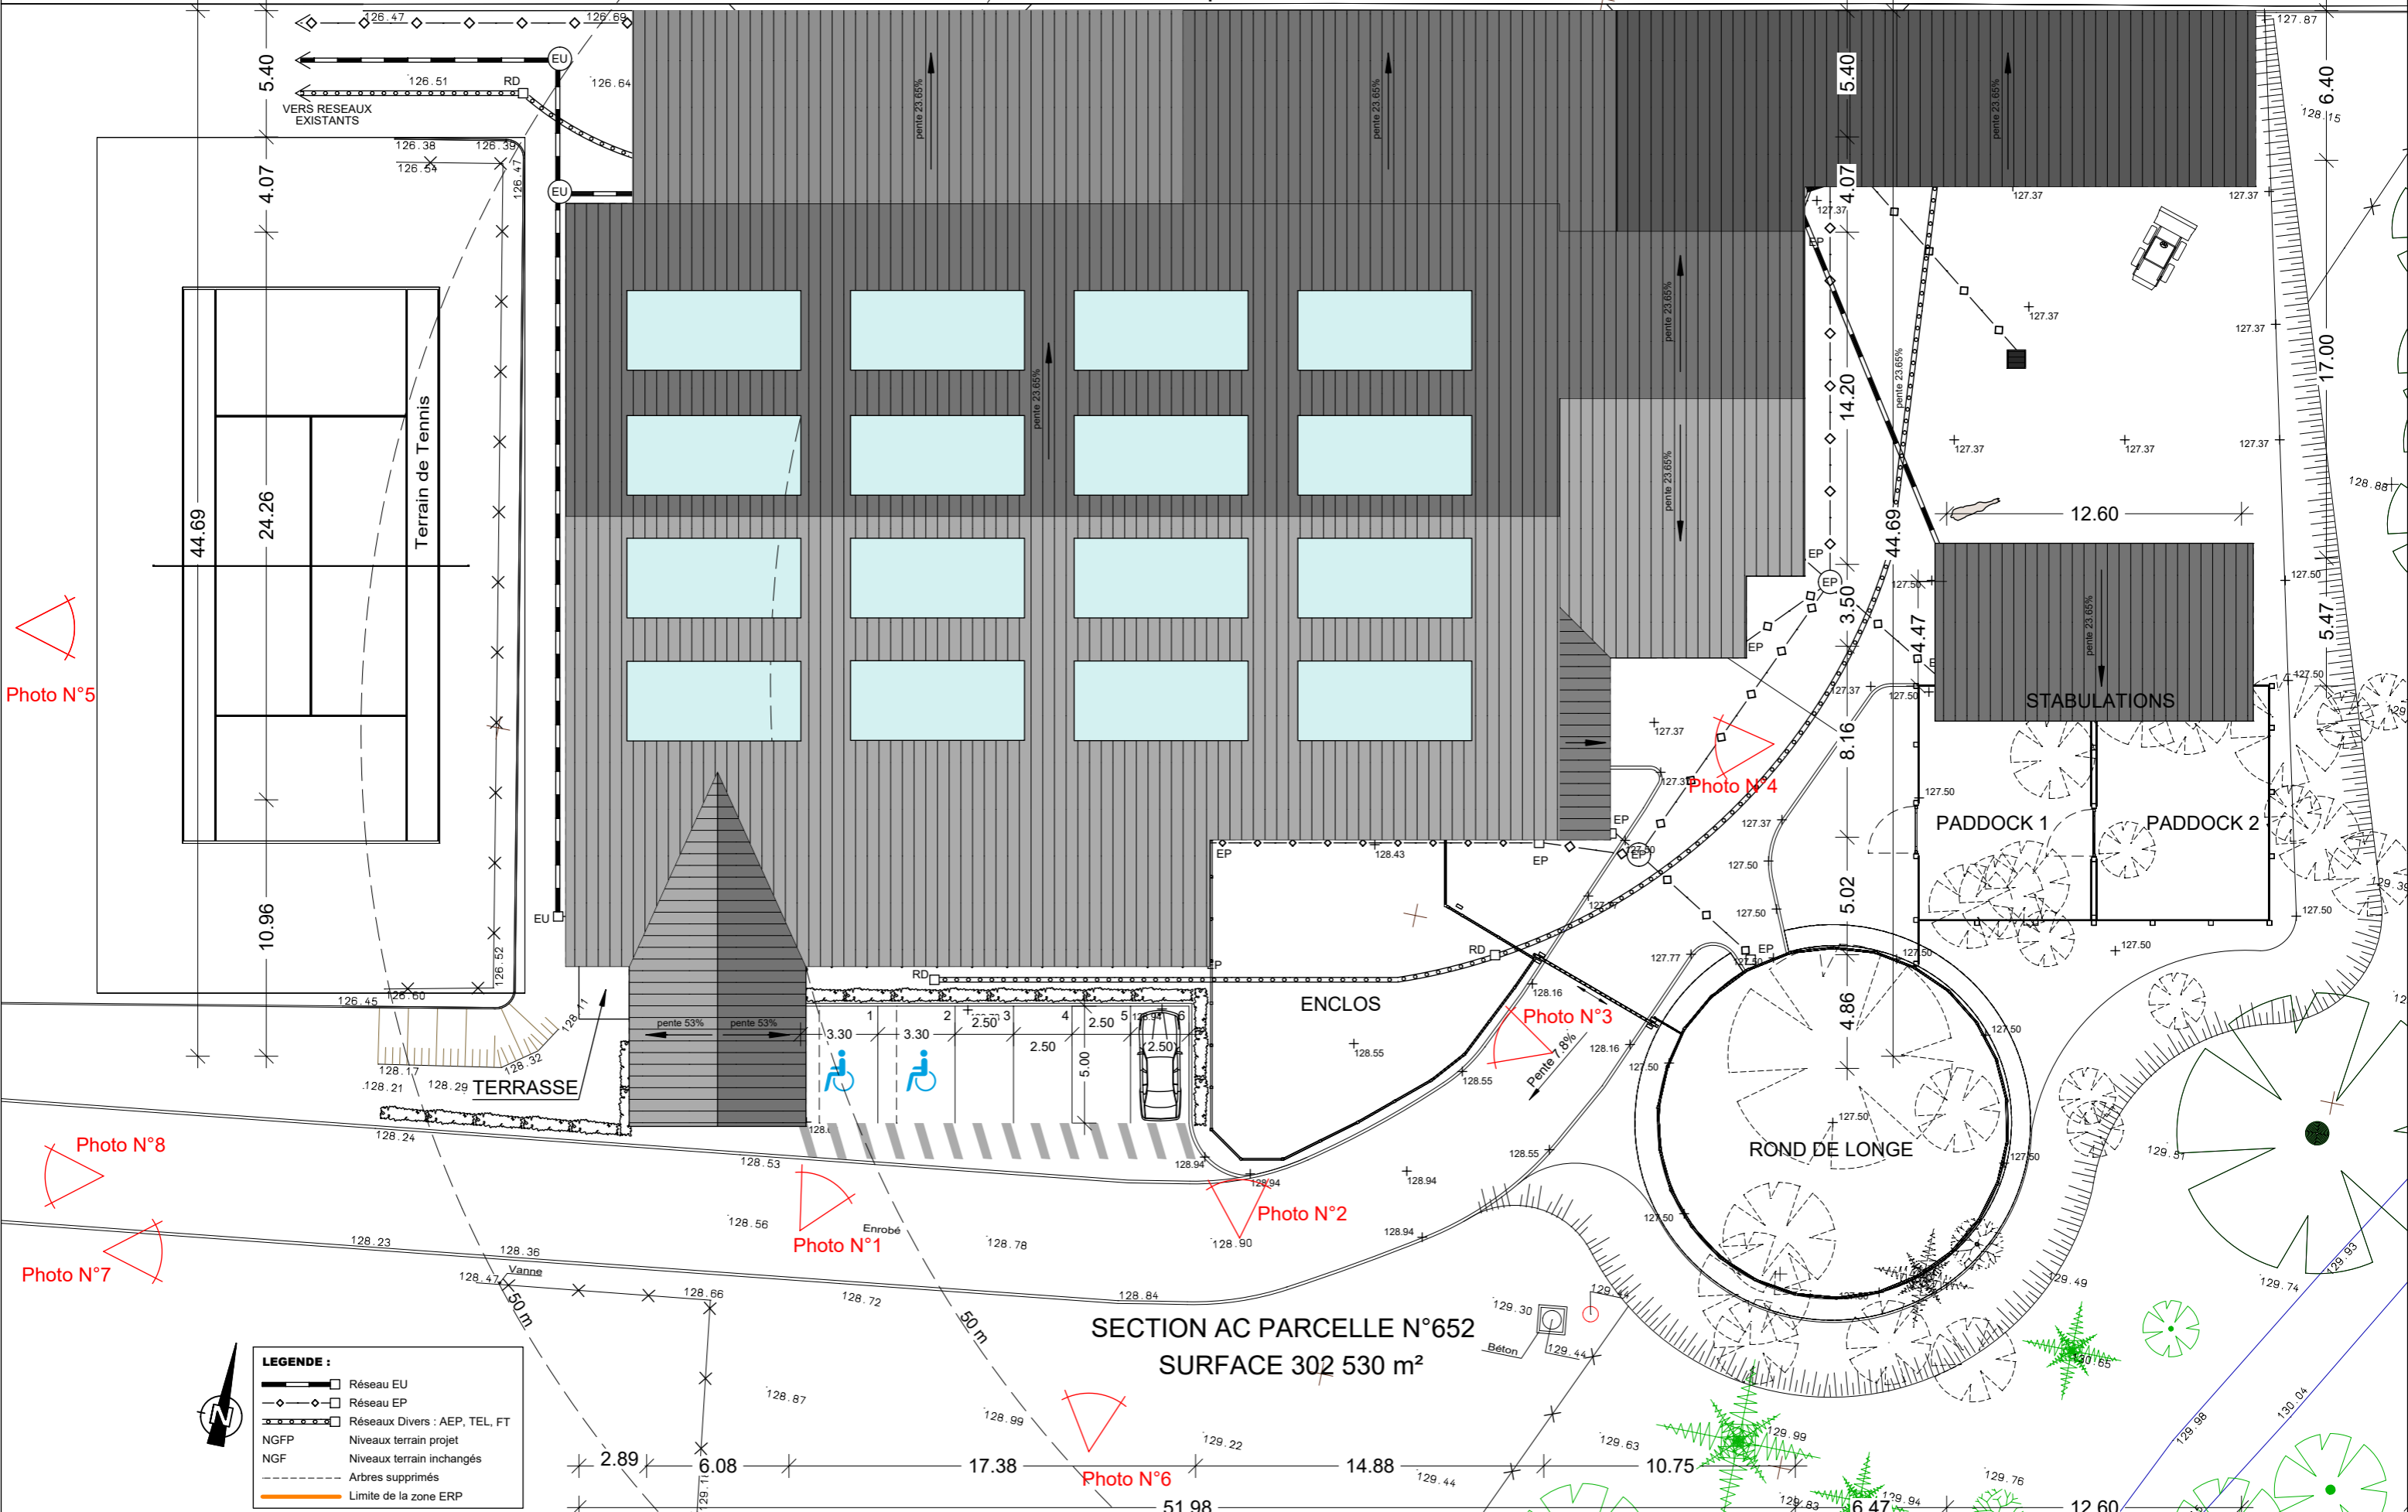


Photo N°5

Photo N°4

Photo N°3

Photo N°2

Photo N°6

Photo N°8

Photo N°7

- LEGENDE :**
- Réseau EU
 - Réseau EP
 - Réseaux Divers : AEP, TEL, FT
 - NGFP Niveaux terrain projet
 - NGF Niveaux terrain inchangés
 - Arbres supprimés
 - Limite de la zone ERP

SECTION AC PARCELLE N°652
 SURFACE 302 530 m²