


SDP RDC = 318m²
 SDP R+1 = 8m²
 SDP TOT = 326m²

L'aménagement intérieur du projet sera à la charge du futur preneur, qui devra faire une demande d'autorisation de travaux.

L'aménagement en plusieurs commerces limitera l'effectif public à 200 personnes, terrasse R+1 incluse, par commerce.

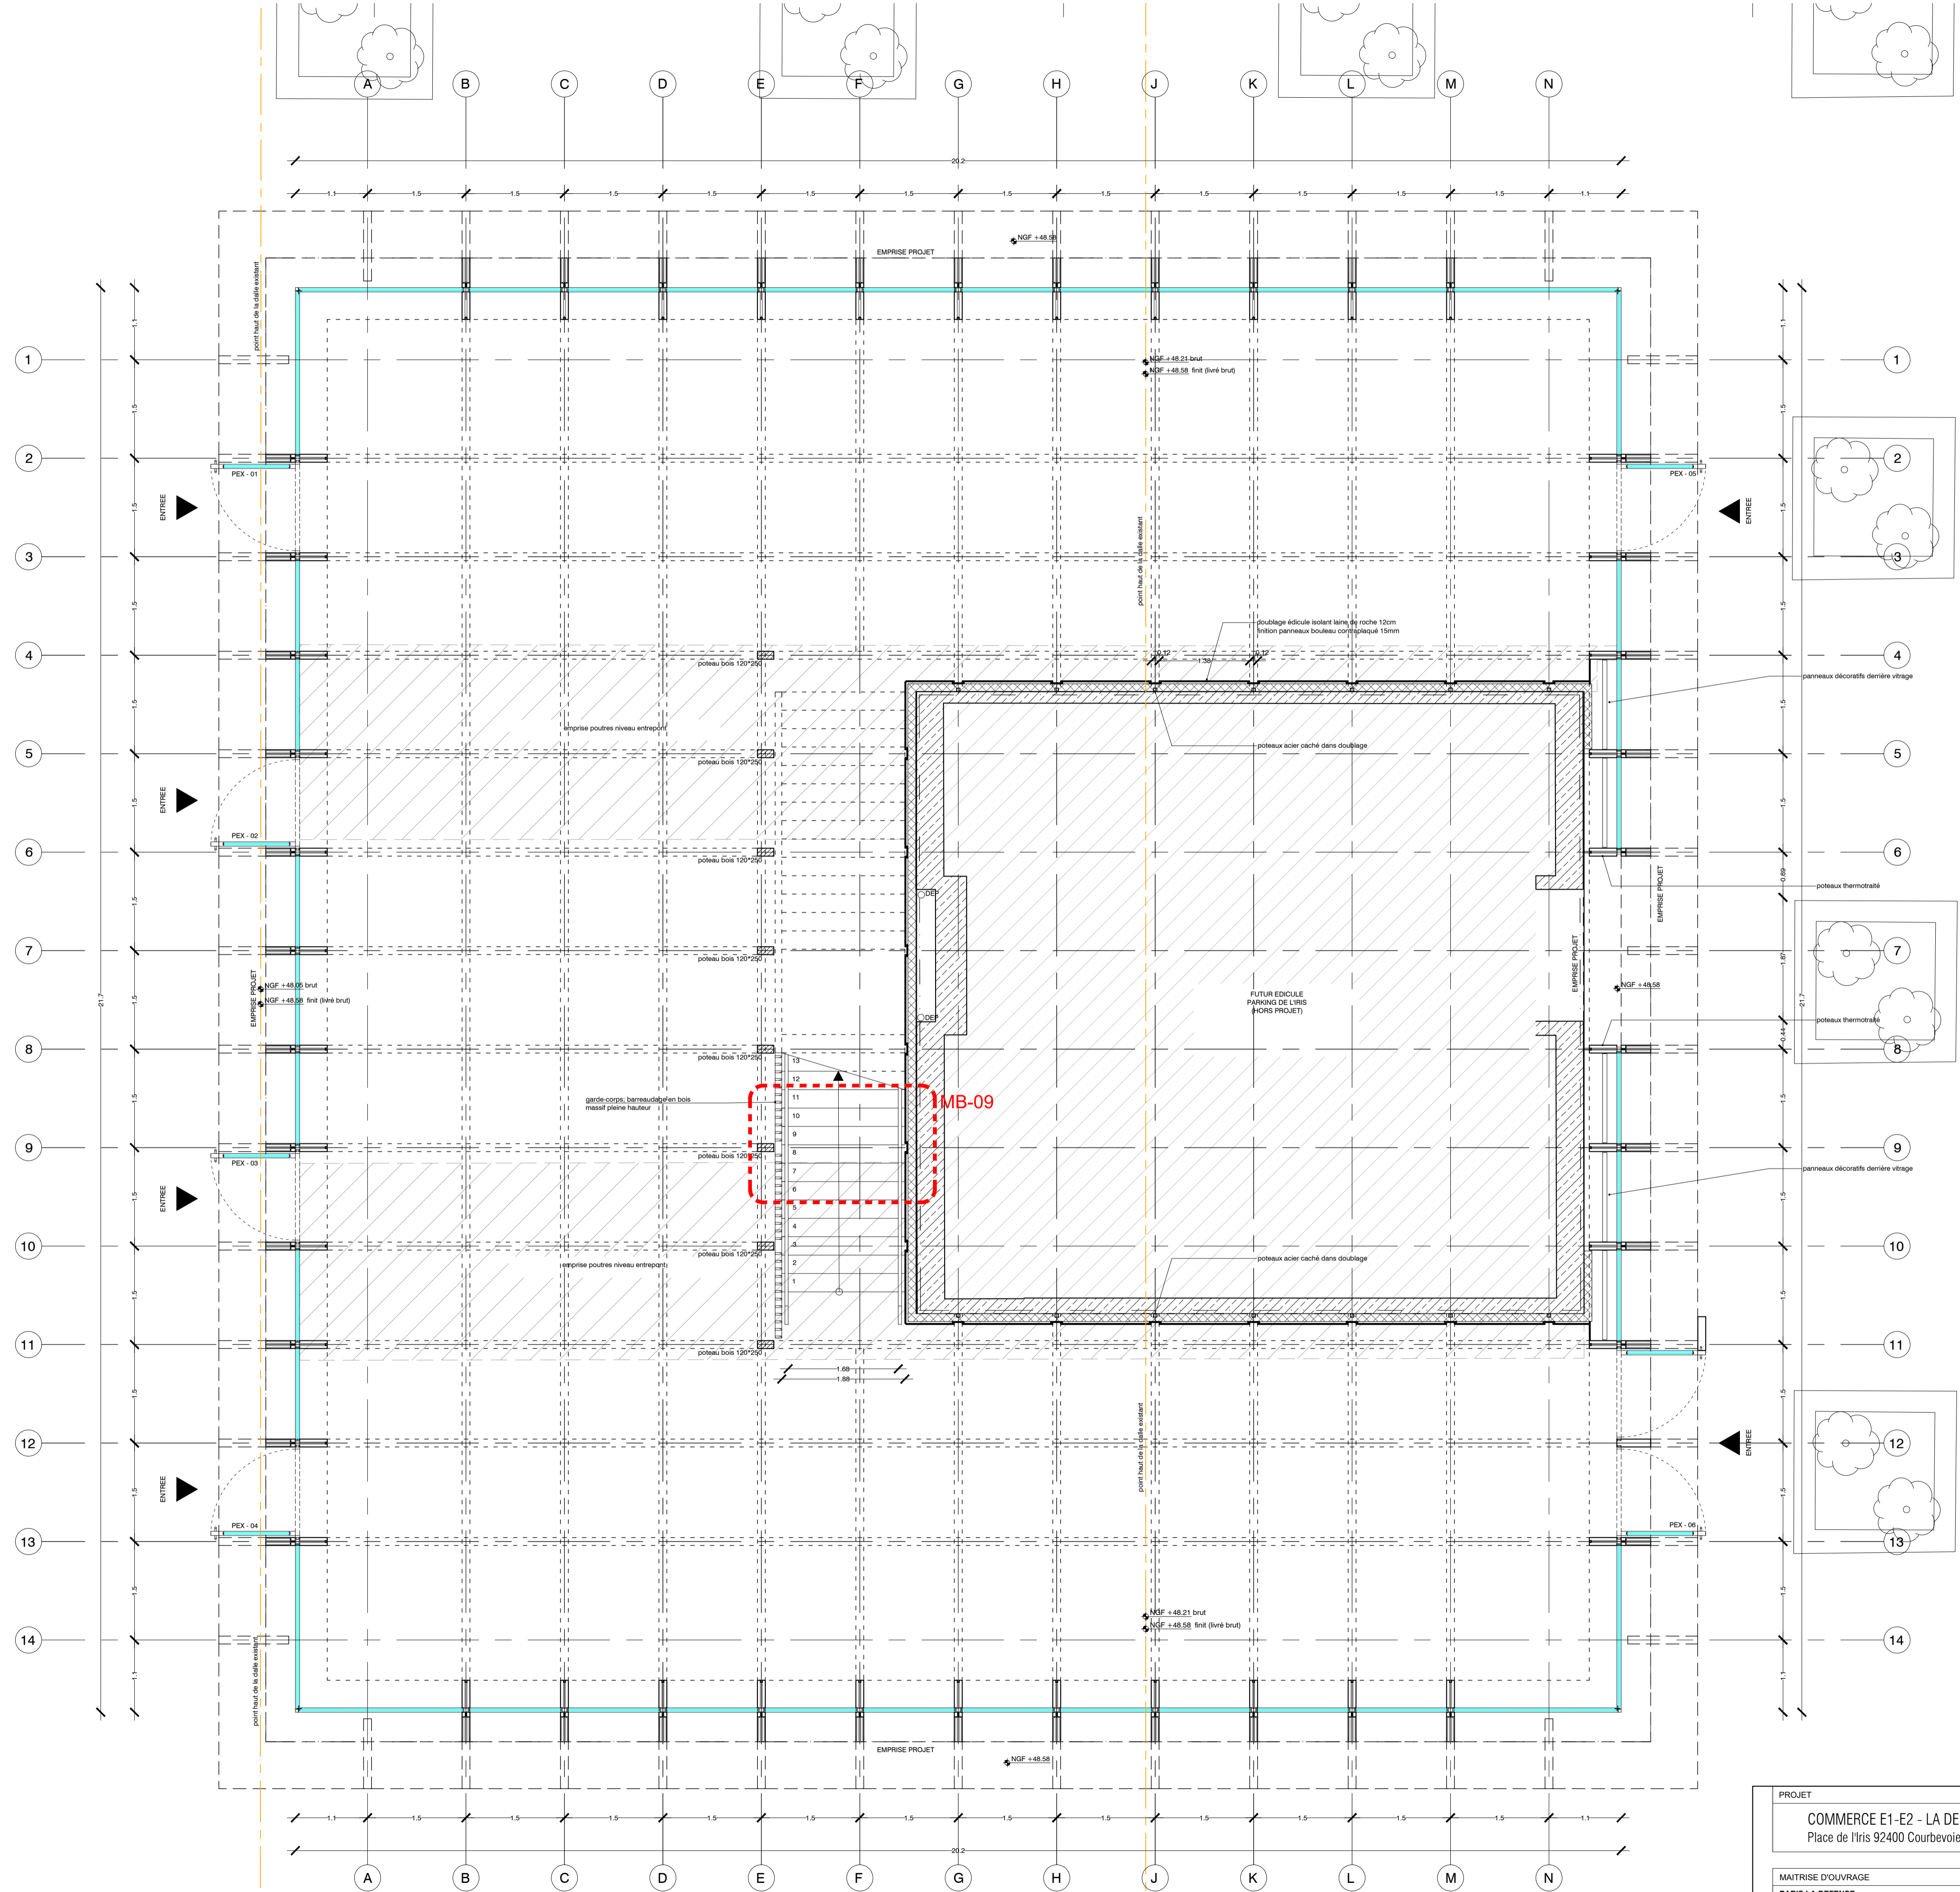

PROJET		Date	31/01/2020	Échelle	1/50	Phase	PRO	Index	0
COMMERCE E1-E2 - LA DEFENSE Place de l'Iris 92400 Courbevoie		Plan	PLAN RDC - NIVEAU DALLE			Code	63-LA DEFENSE	Numéro pièce	1.1
MAITRISE D'OUVRAGE	BUREAU DE CONTROLE	MAITRISE D'OEUVRE		VS-A		ENERGYPRO			
PARIS LA DEFENSE	BTP CONSULTANTS	TOLLU + GILLILAND Atelier d'architecture		BET structure-façade		BET fluides-thermique			
Cour Défense, Tour B, 110 esplanade du Général de Gaulle 92932 Paris La Défense Cedex	202 quai de Clichy 92110 Clichy	75013 Paris		41 place Rihour 59000 Lille		21 avenue Le Corbusier 59042 Lille			