DETAIL LOGGIA / échelle 1/20ème
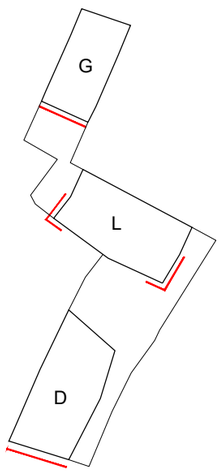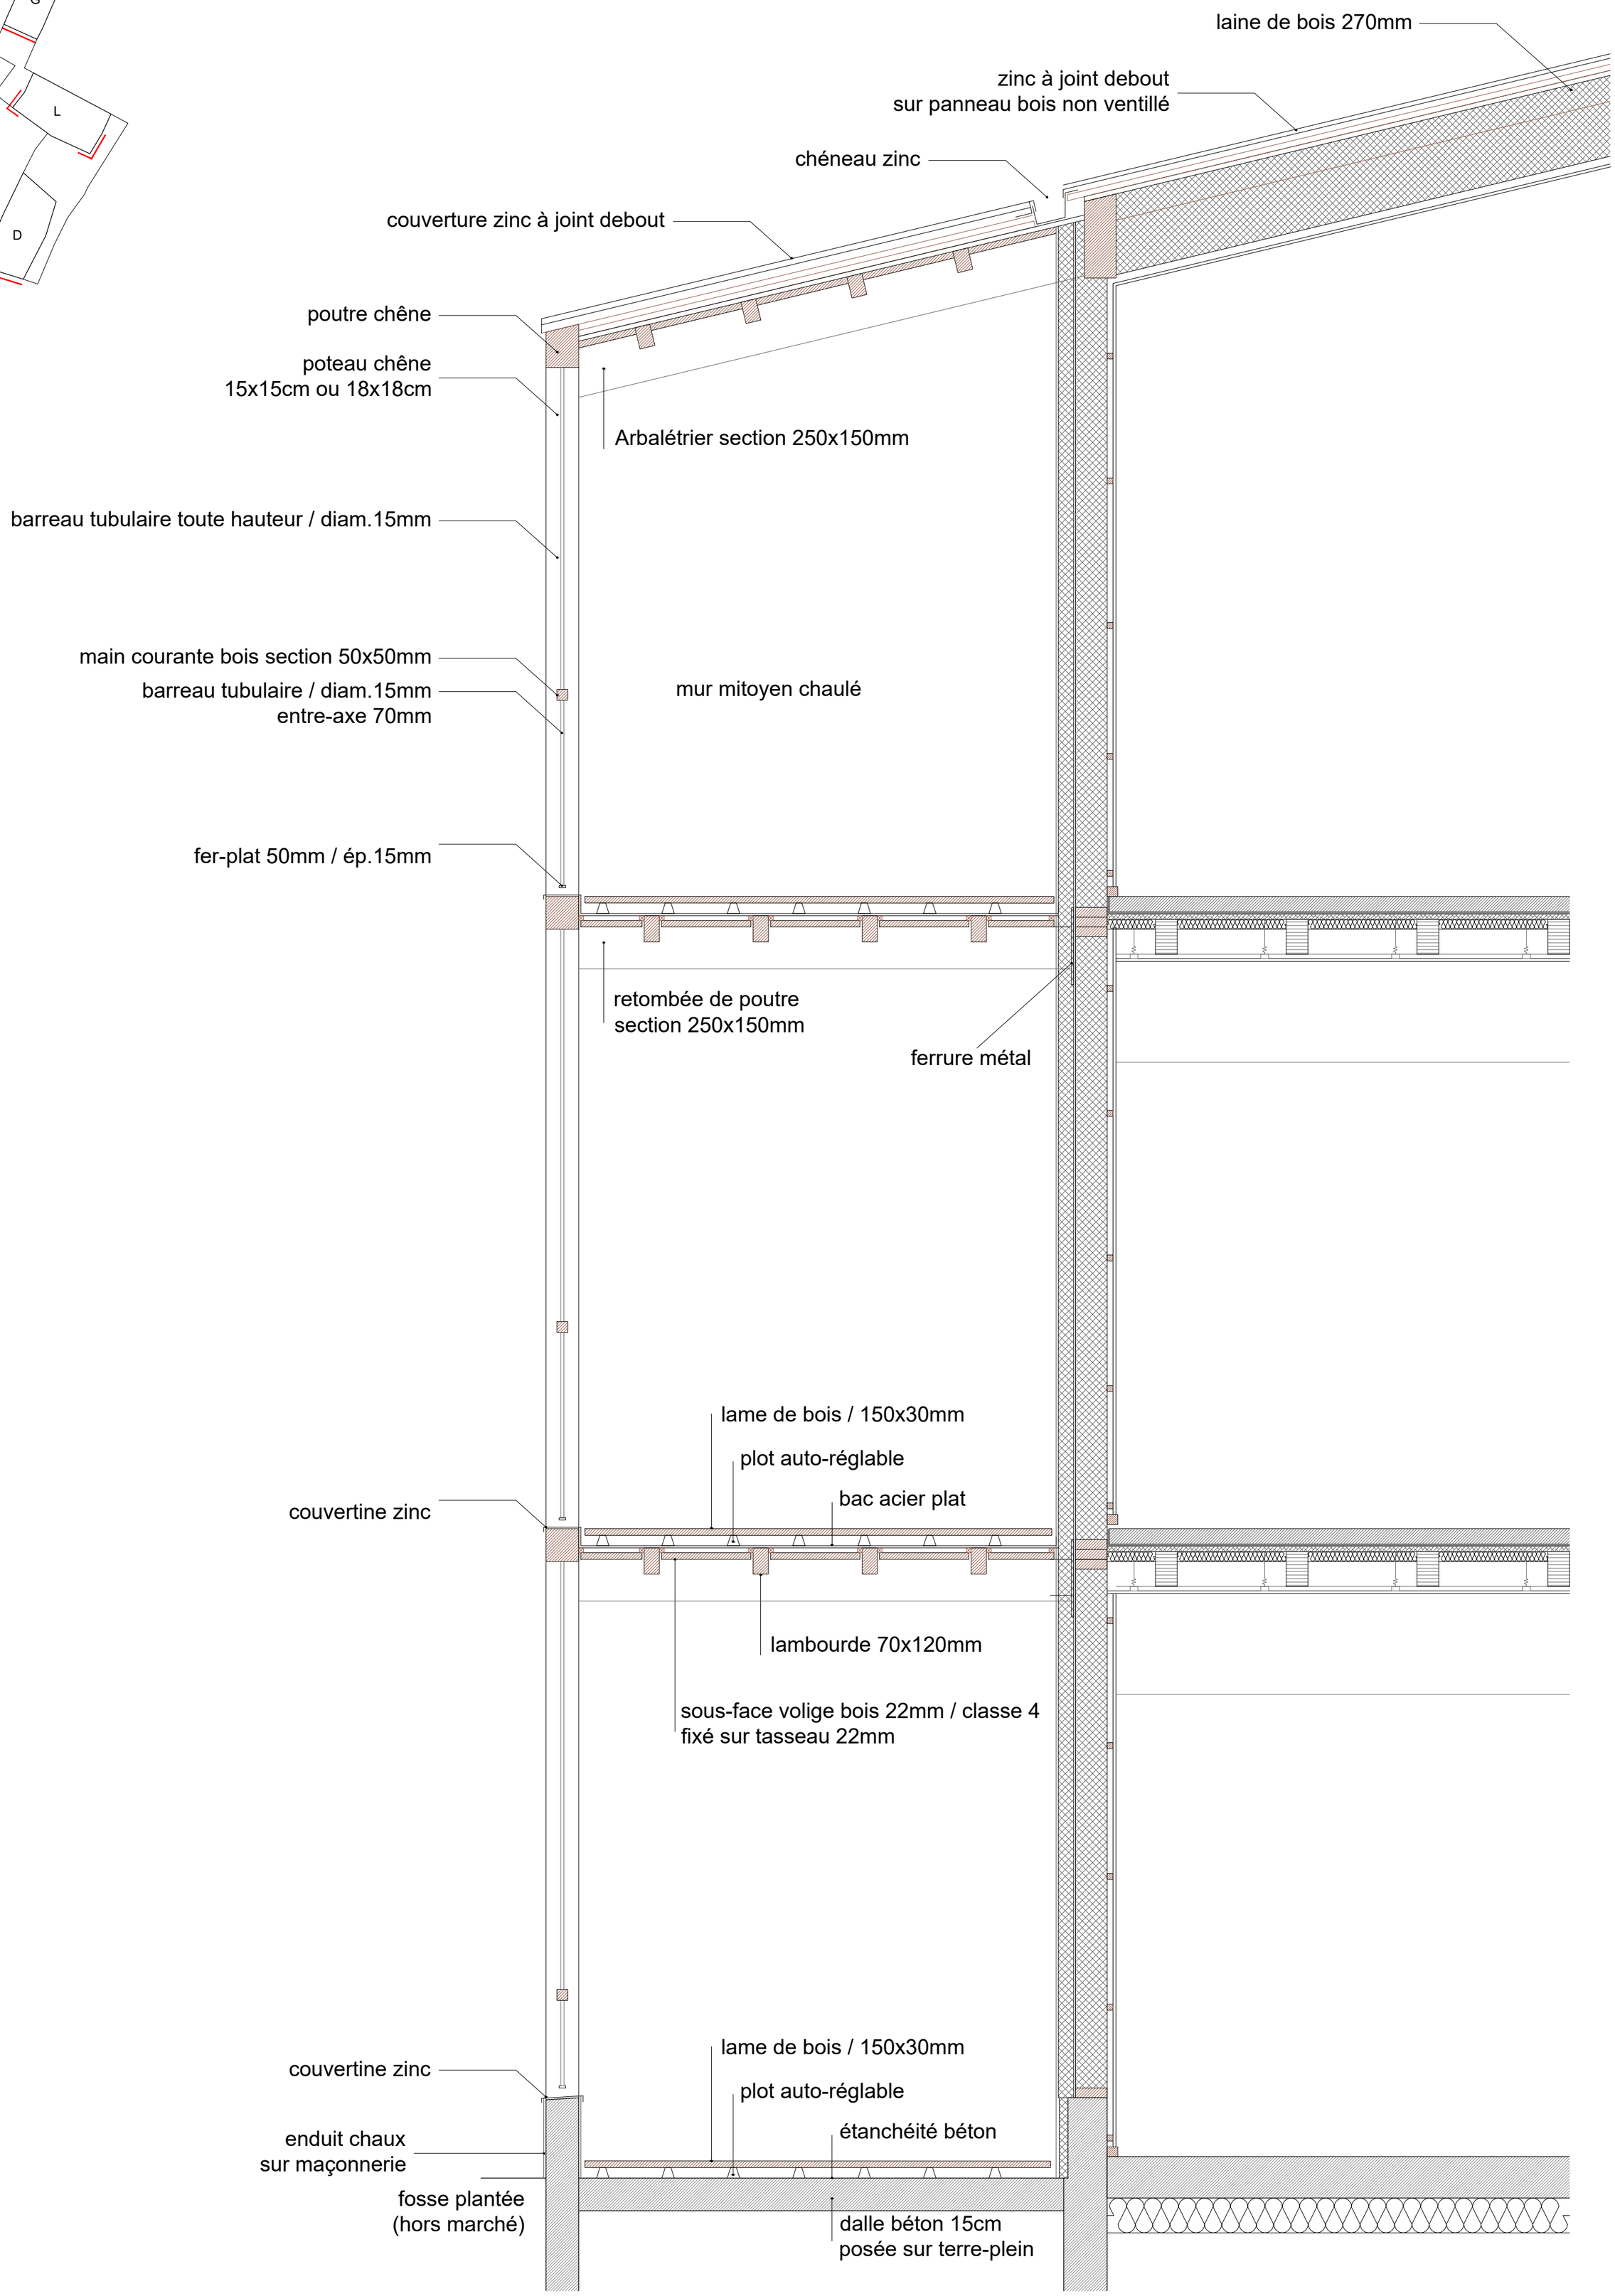
principe valable
bâtiment G / L / D