





Maison particulière | BURON DORÉ | 63240 MONT-DORE

FAÇADE EST

LÔNES ARCHITECTURE



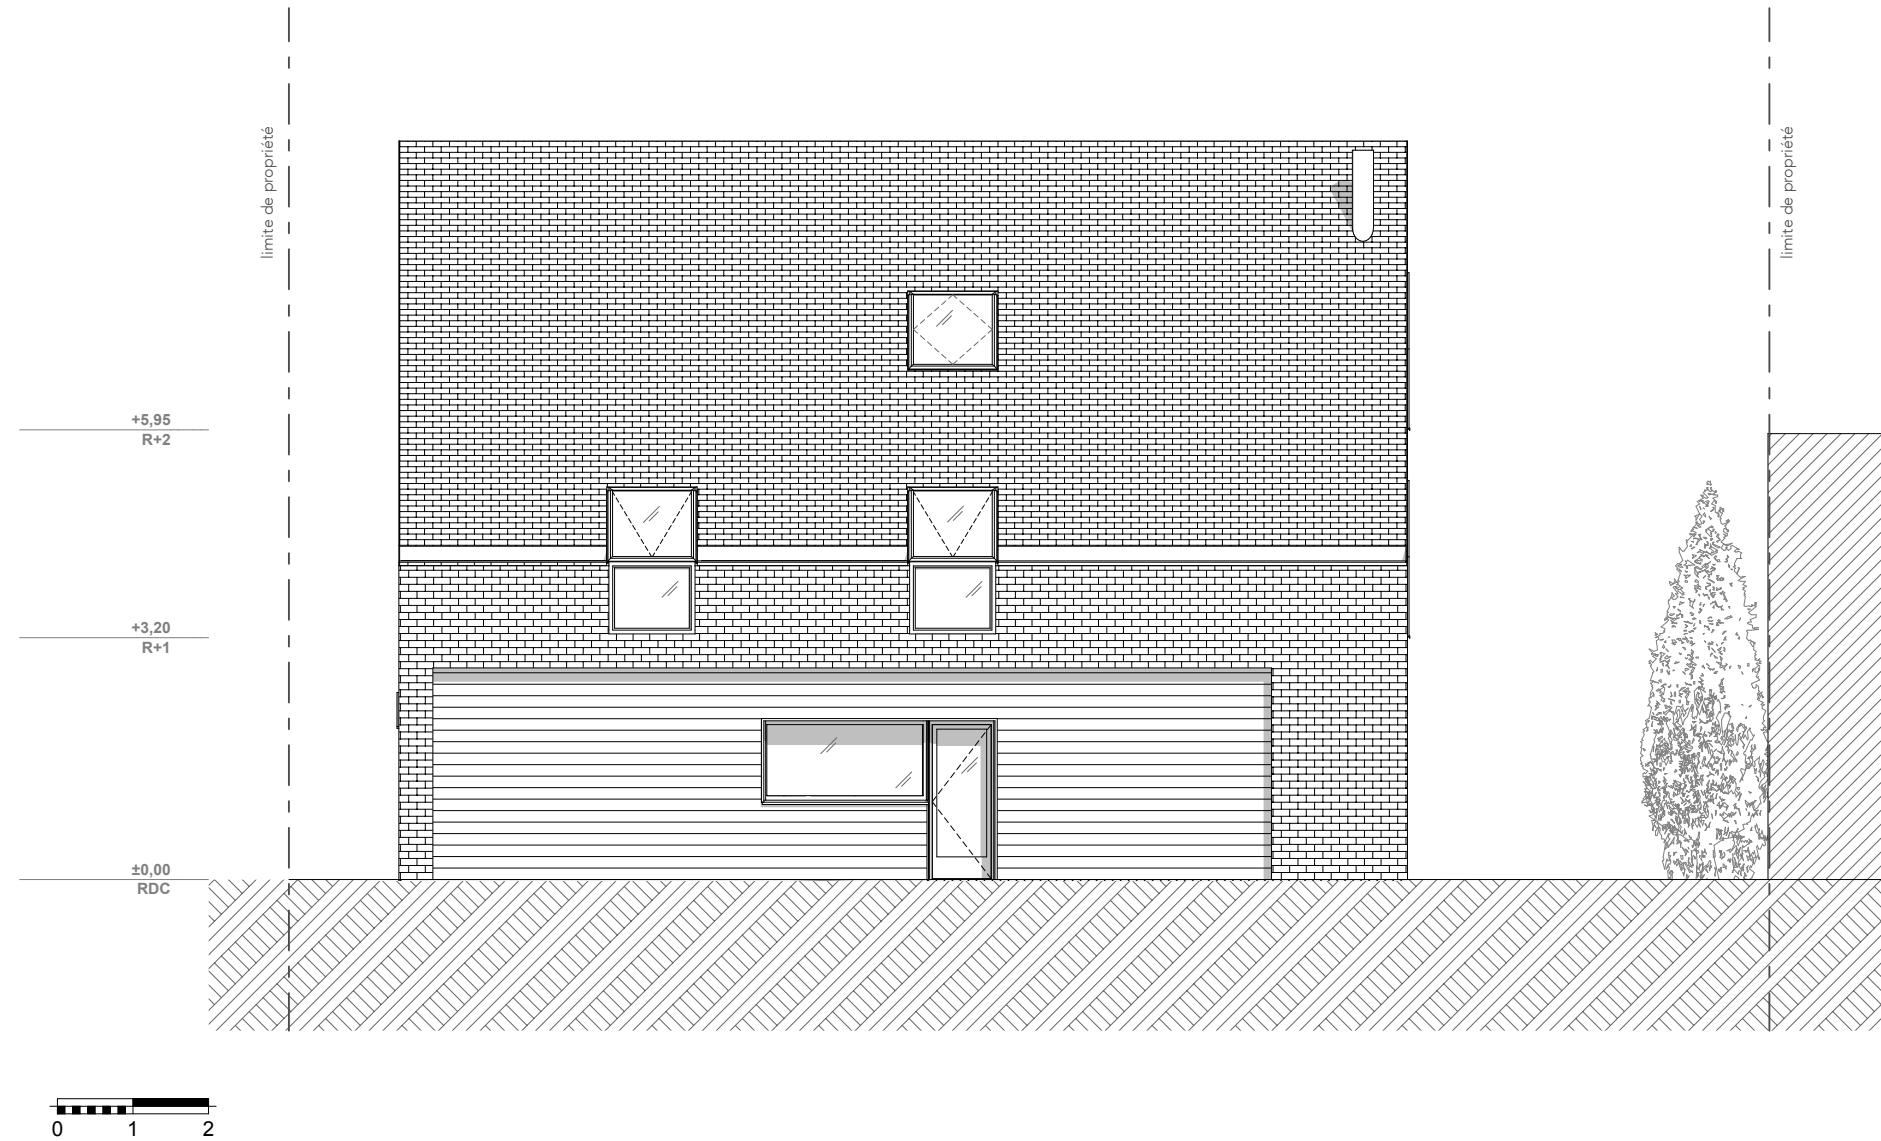

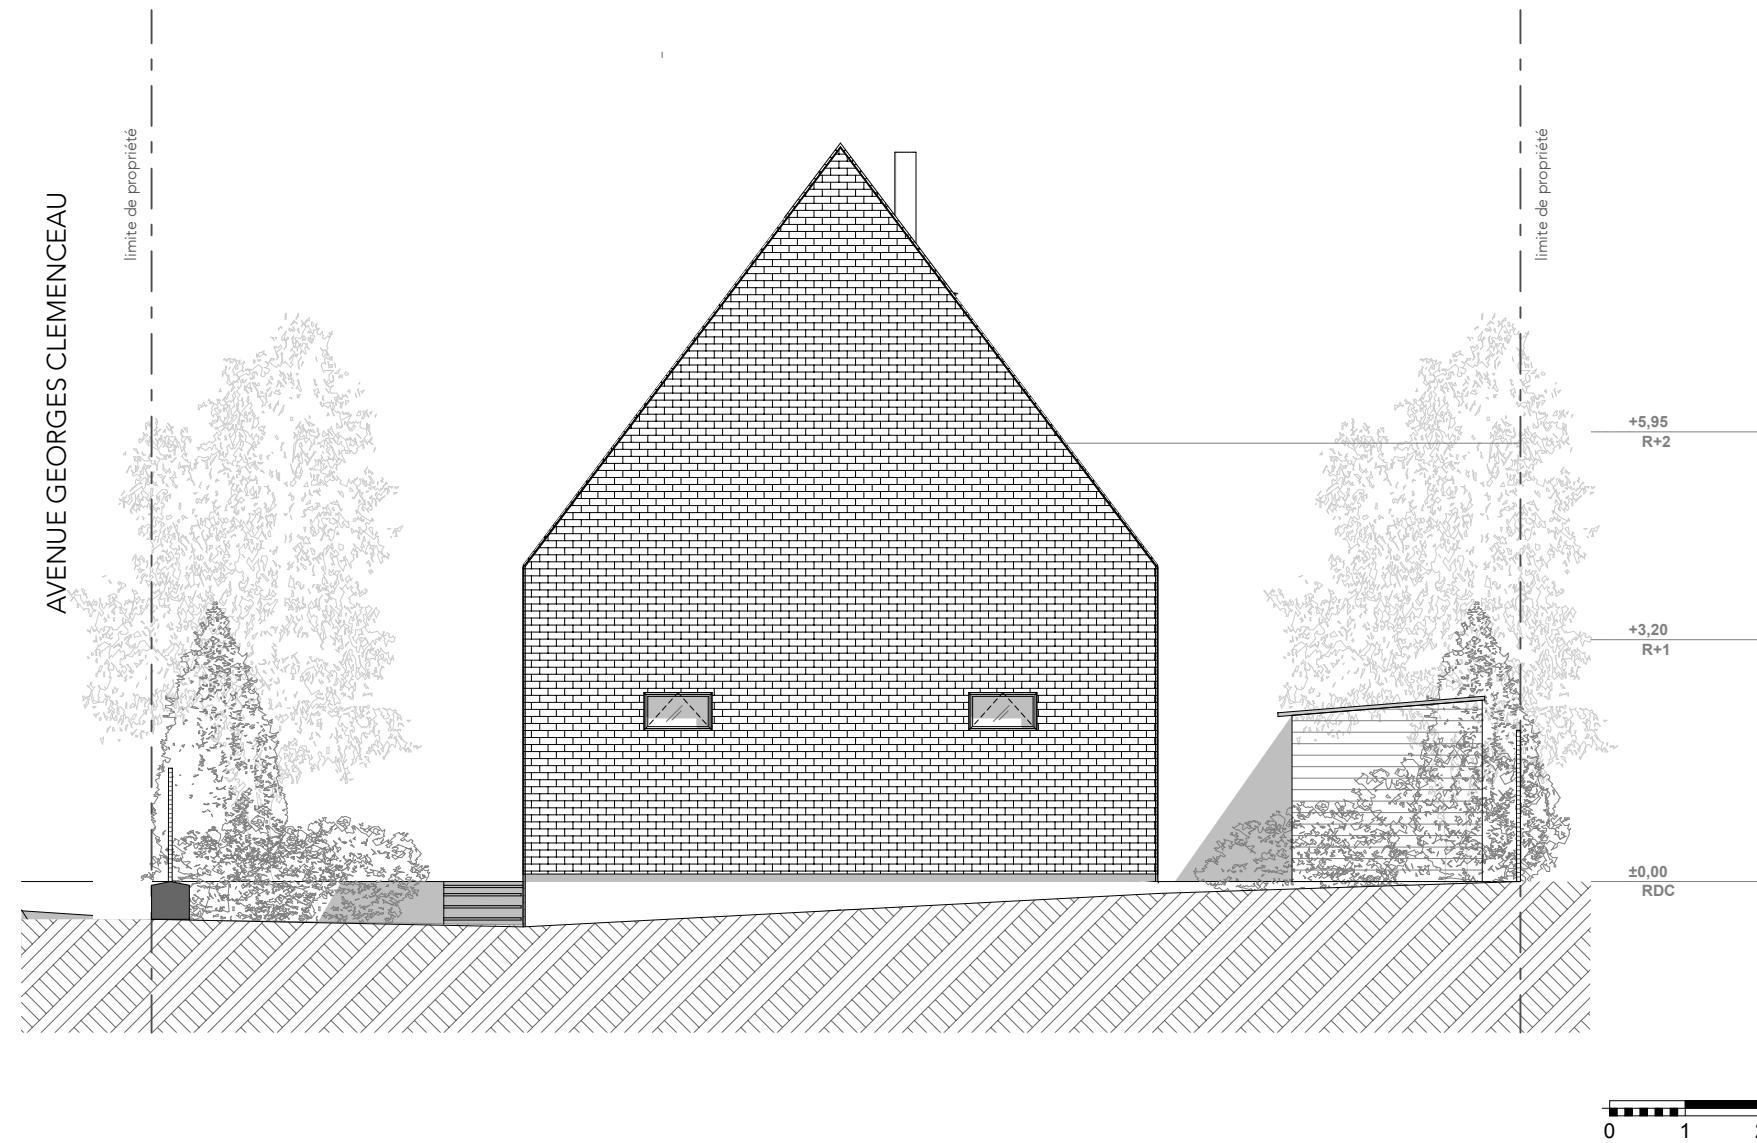

Maison particulière | BURON DORÉ | 63240 MONT-DORE

FAÇADE NORD

LÔNES ARCHITECTURE