

# Construction de 6 logements intermédiaires à usage locatif

Chemin de la Vigne  
69 616 MEYS  
Référence dossier : 17-C-MSL

OPAC du Rhône  
184, Rue Duguesclin  
69 433 LYON Cedex 03

Mairie de Meys  
Le Bourg  
69 610 MEYS  
Tél : 04 74 26 60 55  
mairie.mey@cc-mey.fr

Référent dossier :  
Clara Farcy  
Tél : 04 78 95 51 48  
clara@perculture.fr

## virage


architectes  
collectifs  
Atelier de Montrotter  
Loïc Parmentier & associés  
(mandataire)  
67 Chemin du Ray  
69 770 MONTROTTER  
Tél : 04 26 63 14 43  
loicparmentier@virage.archi  
www.atelierdemontrotter.archi

EUCLID  
(BET sous corps d'états)  
63 110 BEAUMONT  
Tél : 04 73 26 79 60  
Fax : 04 73 27 68 77

Référent dossier :  
Florence Champagnat  
Tél : 04 26 63 14 43  
mchampagnat@virage.archi

Index	Date	Modifications

Date	Phase	Numéro	Index	Plan	Échelle	Numéro ref.
05/07/2021	EXE	01	G	Plan masse	1/150e	+565.92

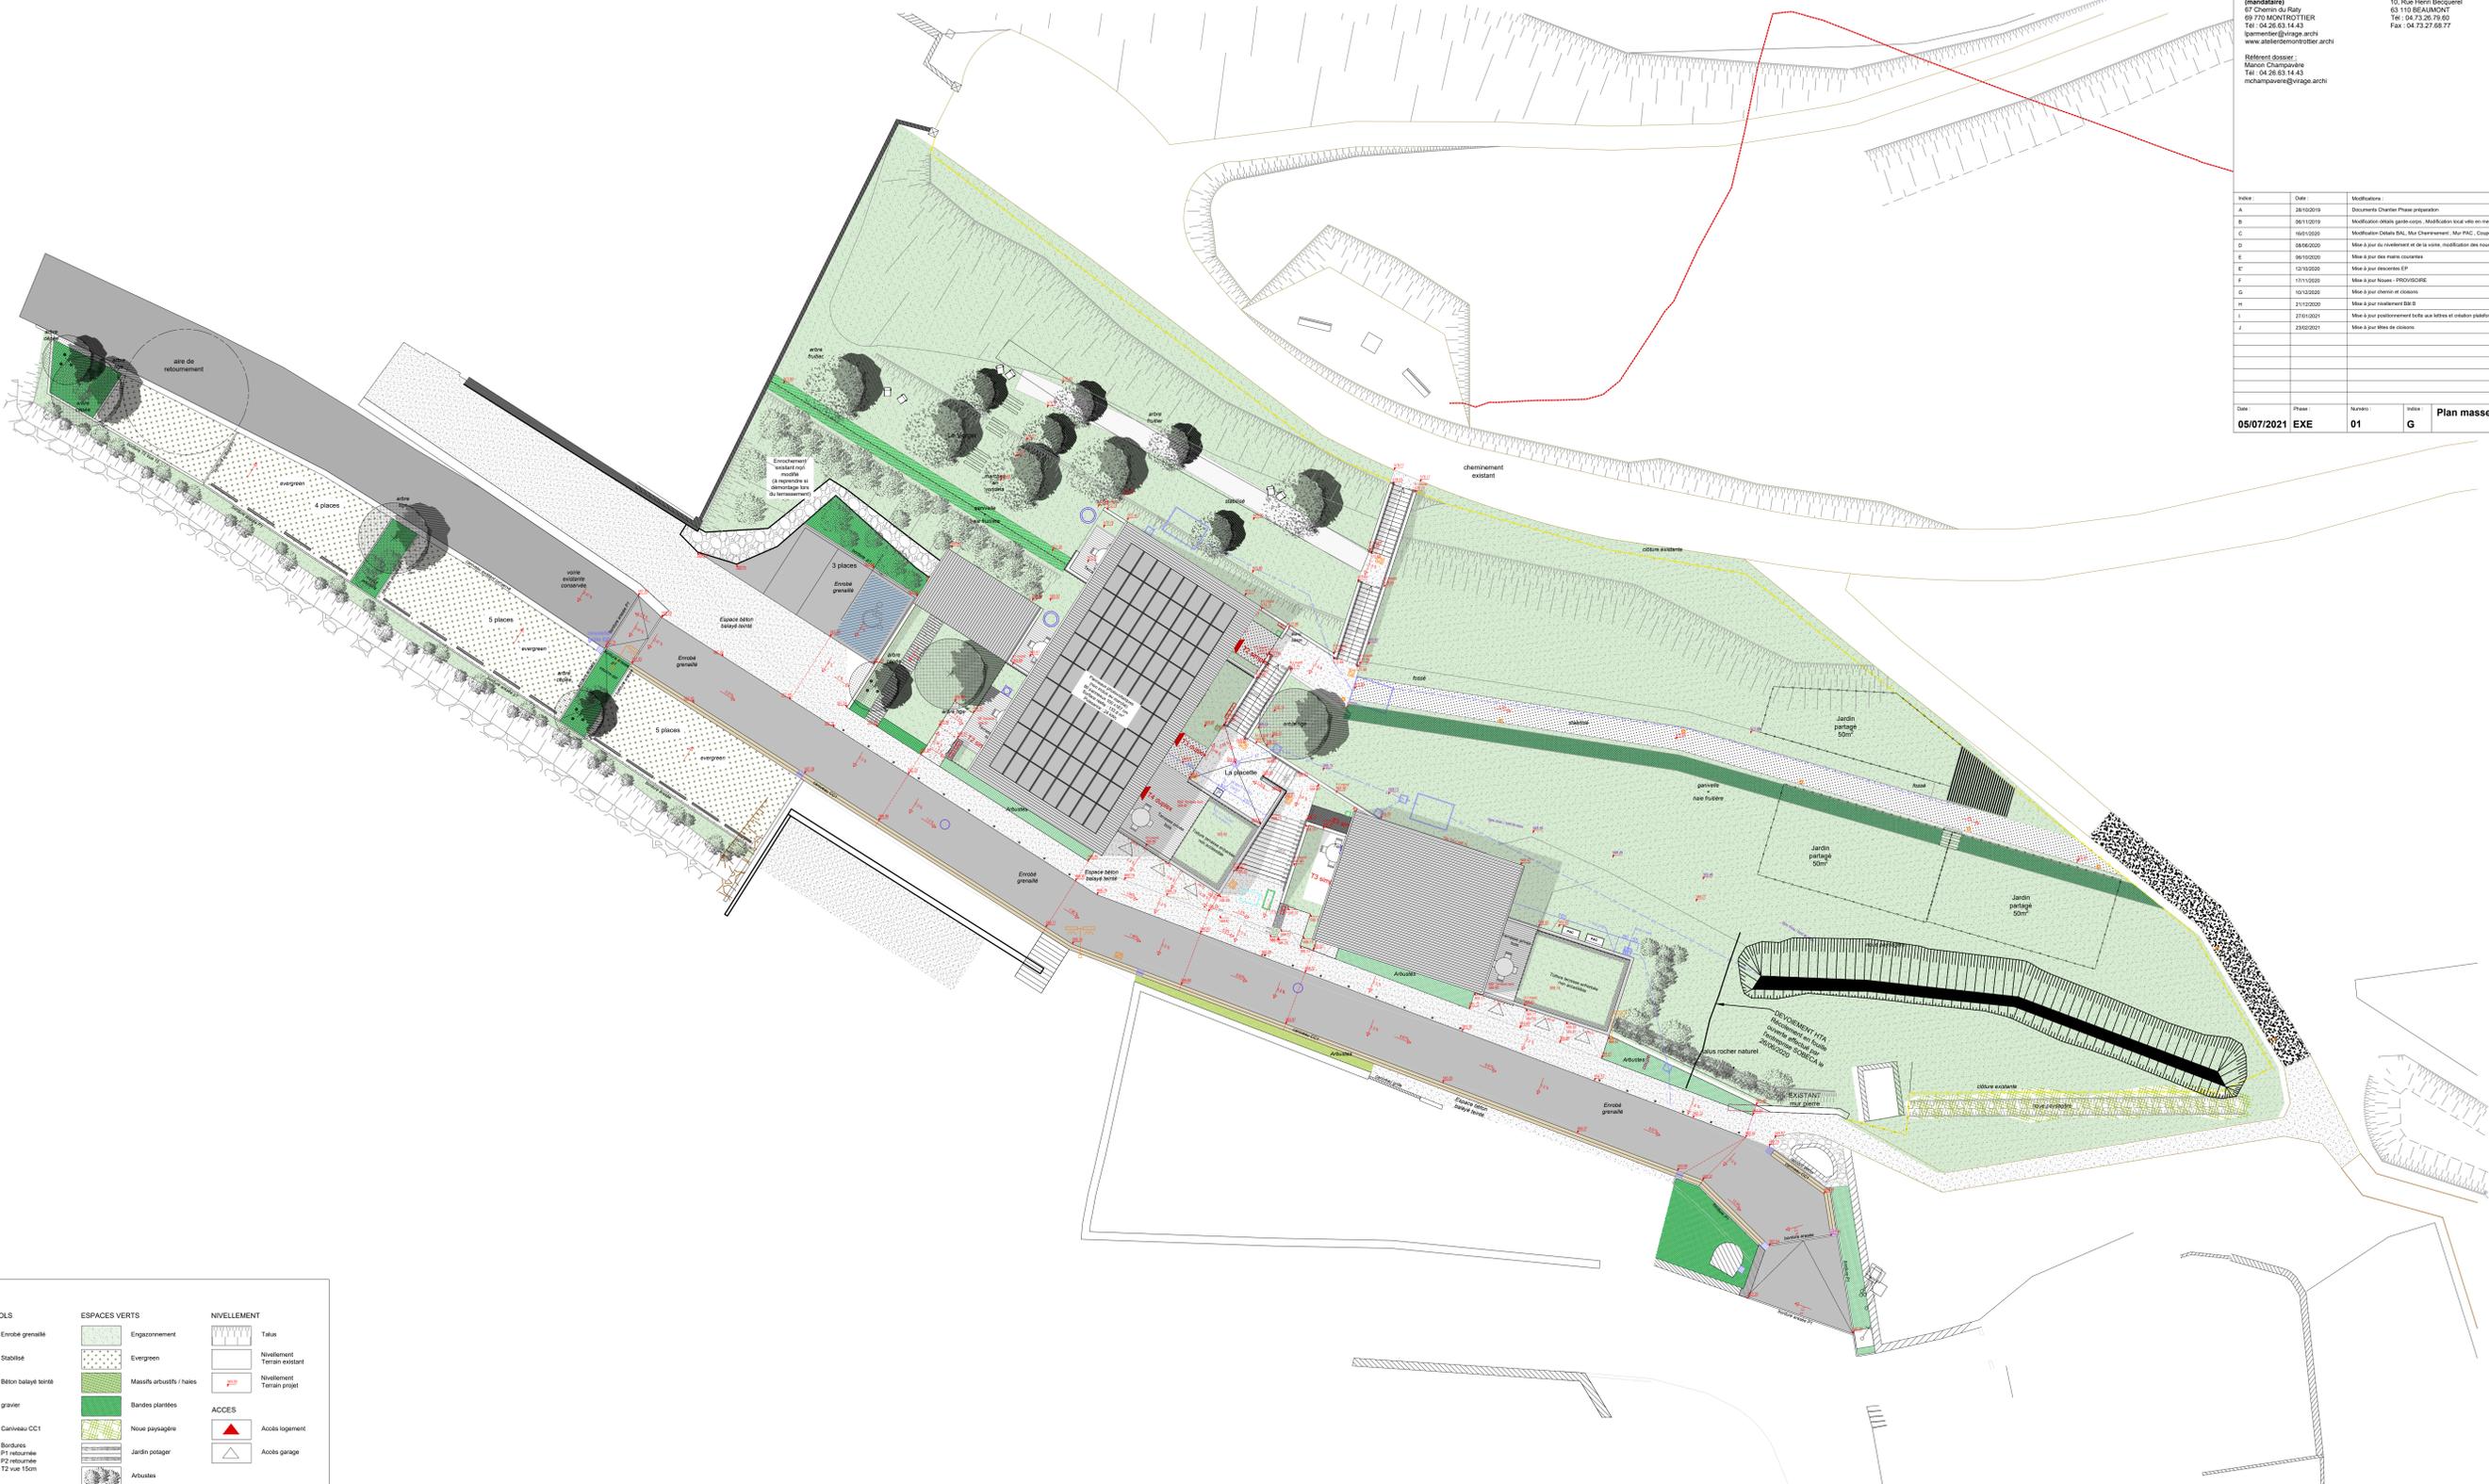

### Légende

<b>MOBILIERS ET MURET</b> Fauteuil en bois Banc béton Marche rondin en bois Potelet bois Corde chanvre	<b>ARBRES</b> Arbre tige Arbre feuillu (verger) Arbre caduc	<b>LIMITE ET CLOTURES</b> Garde-fou bois Gare-corps métallique Clôture existante
<b>RESEAUX</b> Réseau AEP Réseau EDF Réseau Télécom Réseau EP Réseau EU	Réseau éclairage public	<b>ACCES</b> Accès logement Accès garage