

# Construction de 6 logements intermédiaires à usage locatif

Chemin de la Vigne  
69 610 MEYS  
Référence dossier : 17-c-MSL

OPAC du Rhône  
194, Rue Duguesclin  
CS 53 814  
69 433 LYON Cedex 03

Mairie de Meys  
Le Bourg  
69 610 Meys  
Tél : 04.74.26.60.55  
mairie.meys@cc-mdl.fr

Référent dossier :  
Claire Tardy  
Tél : 04.78.95.51.46  
ctardy@opacdurohone.fr

## virage

architectes  
collectifs

Atelier de Montrrotier  
Loïc Parmentier & associés  
(mandataire)  
Les ateliers de la Madeleine  
Grandrue  
69 770 MONTROTTIER  
Tél : 04.26.63.14.43  
lparmentier@virage.archi  
www.atelierdemontrrotier.archi

EUCLID  
(BET sous corps d'états)  
10, Rue Henri Becquerel  
63 110 BEAUMONT  
Tél : 04.73.26.79.60  
Fax : 04.73.27.68.77

Référent dossier :  
Sébastien Hivet  
Tél : 04.73.26.79.60  
hivet@euclid-fr.com

Référent dossier :  
Manon Champavère  
Tél : 04.26.63.14.43  
mchampavere@virage.archi



Indice :	Date :	Modifications :	Date :	Phase :	Numéro :	Indice :	Niveau :
			11/02/2019	PRO	15	A	+564.00

Toiture fini  
+7.55 = 573.47 NGF

Toiture égout  
+5.68 = 571.60 NGF

Niveau 1  
+2.90 = 568.82 NGF

Niveau 0  
+0.00 = 565.92 NGF

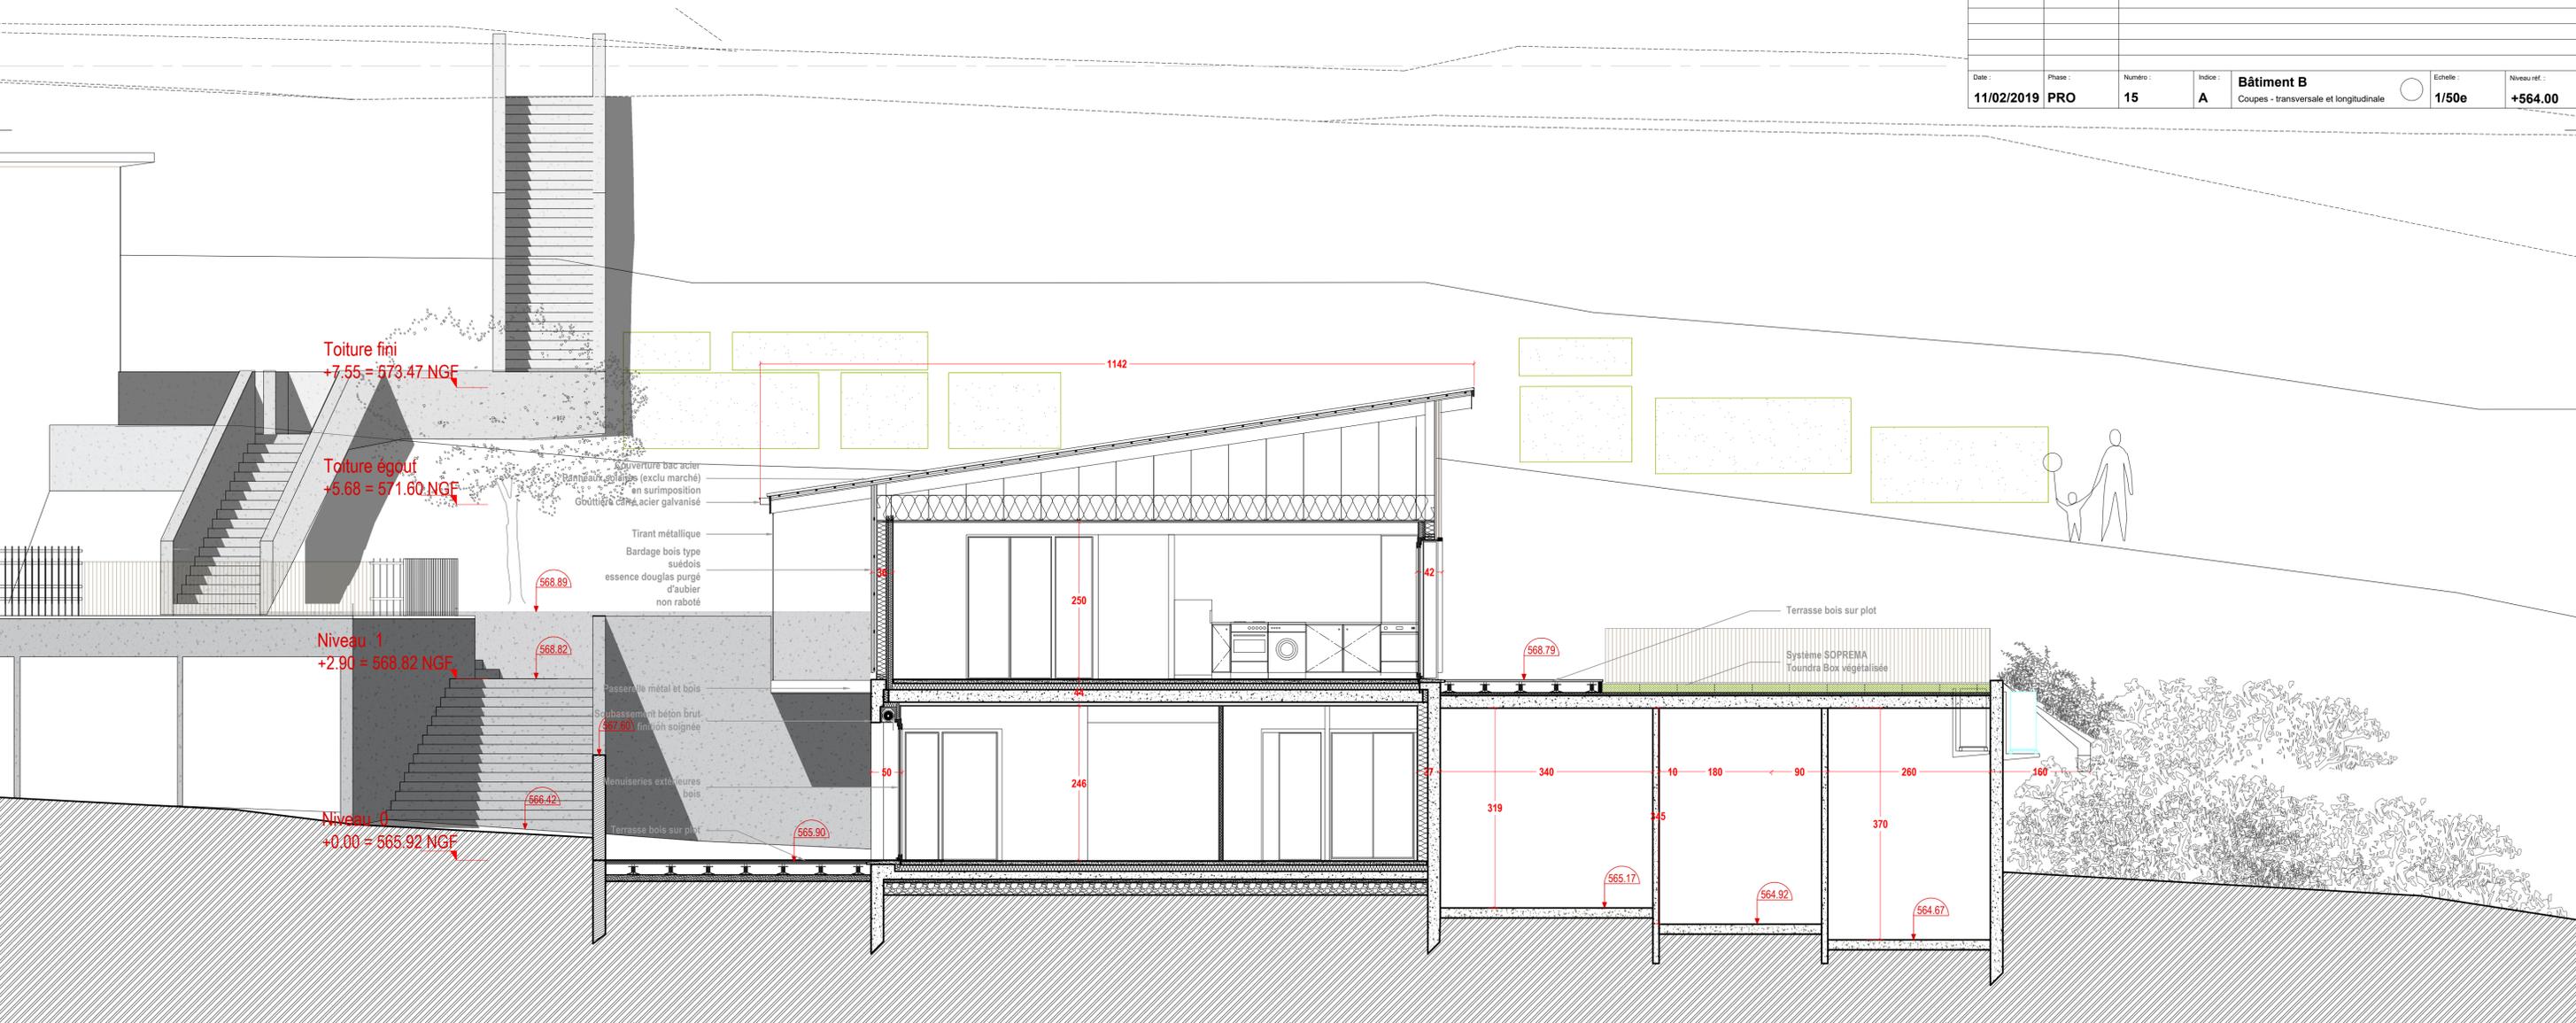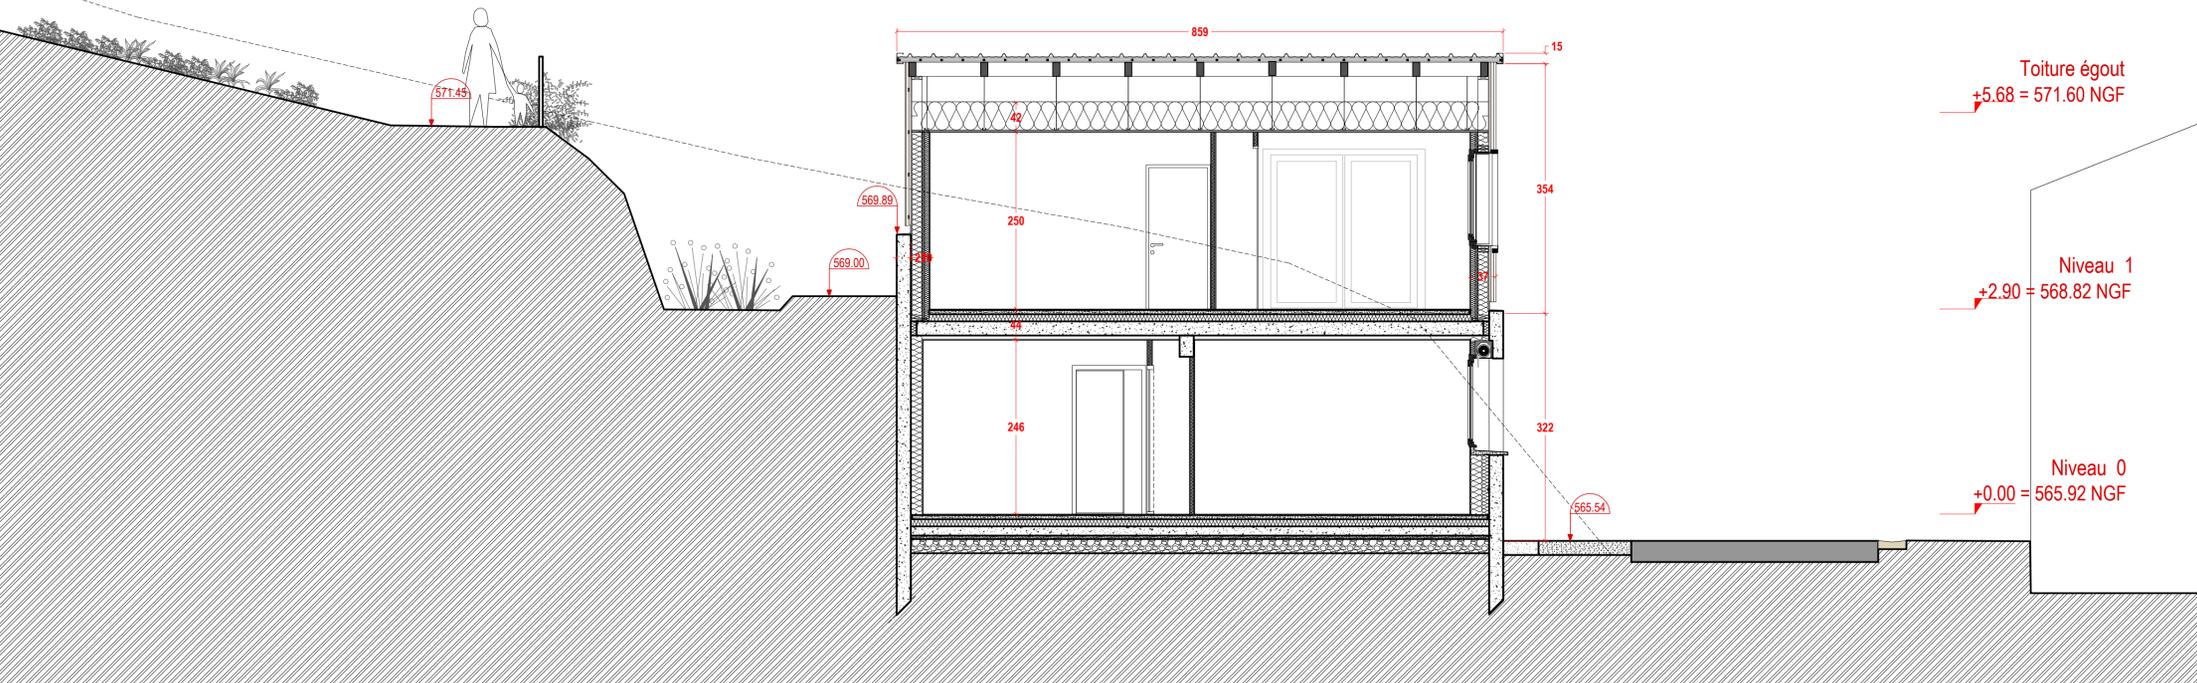

Toiture fini  
+7.55 = 573.47 NGF

Toiture égout  
+5.68 = 571.60 NGF

Niveau 1  
+2.90 = 568.82 NGF

Niveau 0  
+0.00 = 565.92 NGF

Couverture bac acier  
Panneaux solaires (excl. marché)  
en surimposition  
Gouttière bac acier galvanisé

Tirant métallique  
Bardage bois type  
suédois  
essence douglas purgé  
d'aubier  
non raboté

Cassette métal et bois  
Scabassement béton brut  
(57.80) finition soignée

Venuseries extérieures  
bois

Terrasse bois sur plot

Terrasse bois sur plot  
Système SOPREMA  
Toundra Box végétalisée