


Façade Sud Halle



Façade Sud Bâtiment

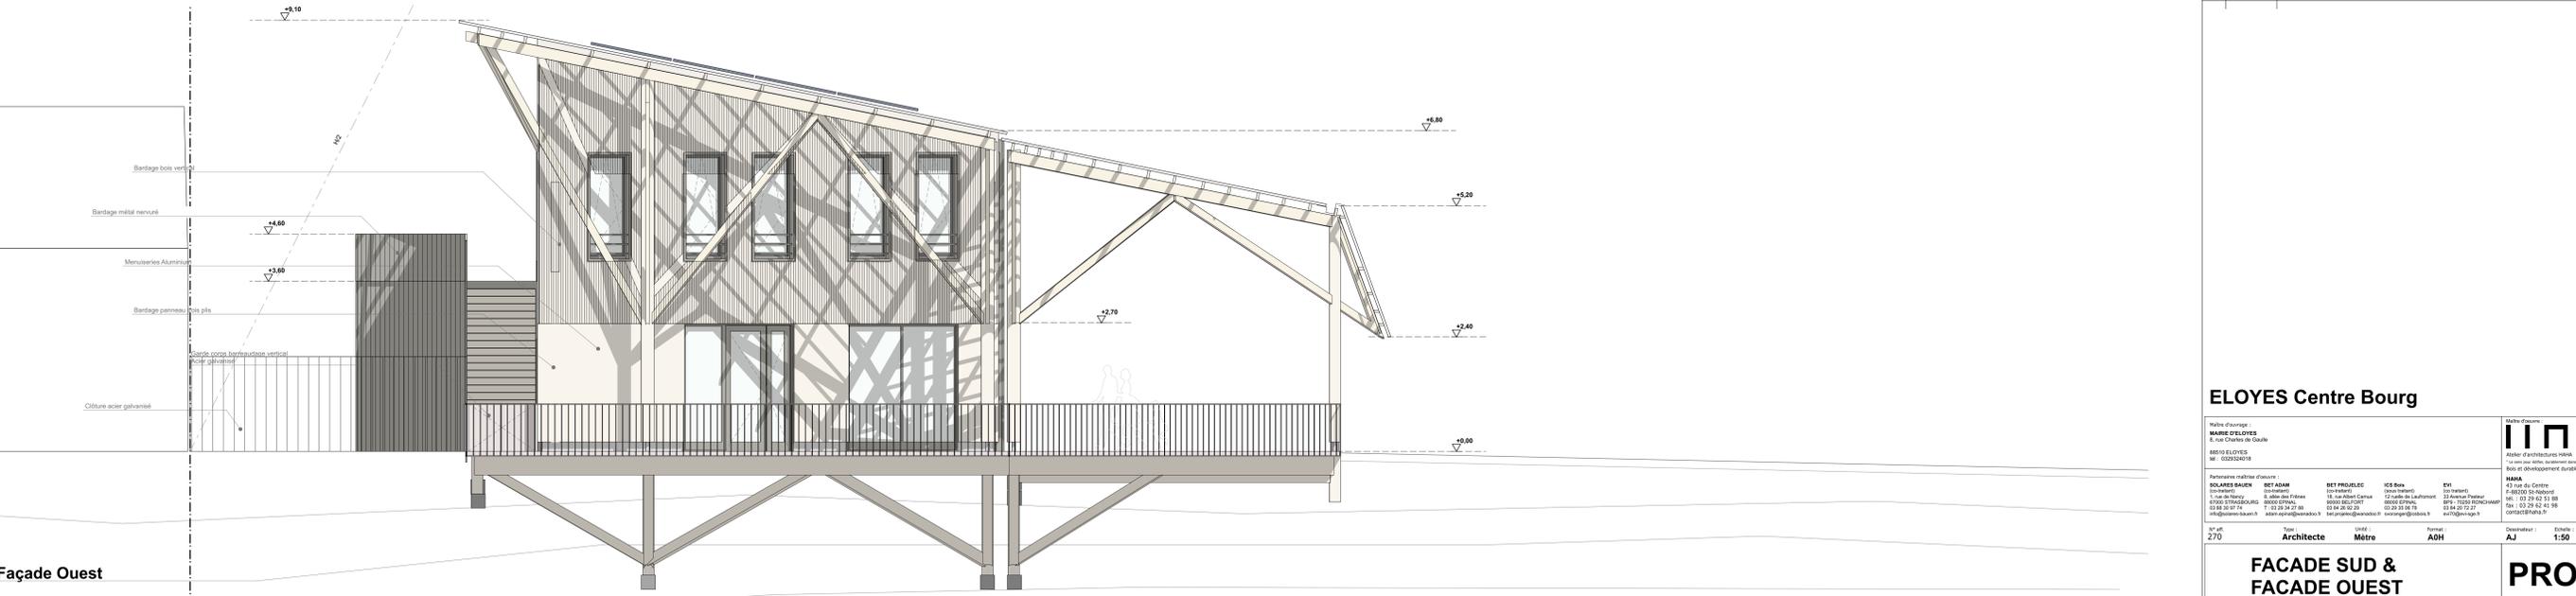

Façade Ouest

ELOYES Centre Bourg


HAHA