


Façade Nord

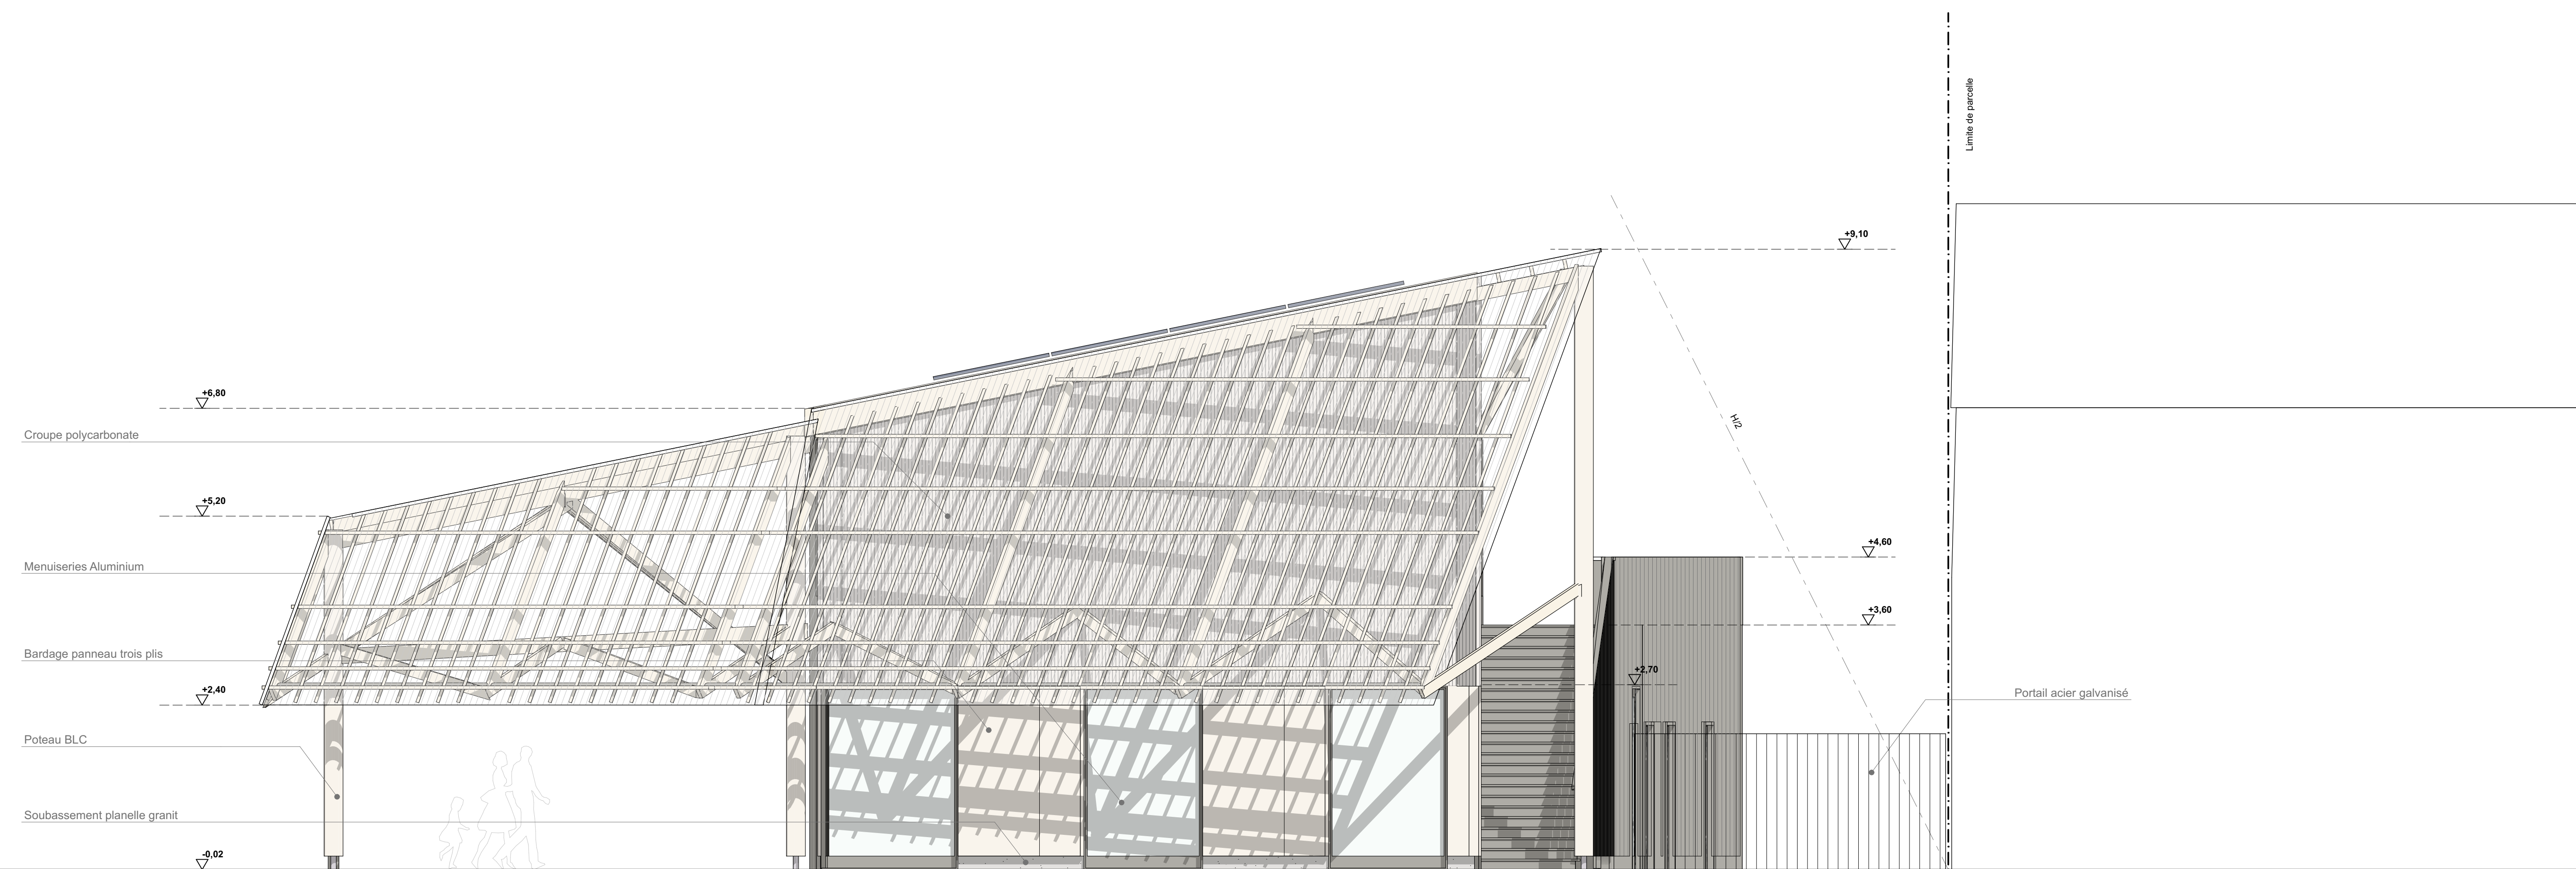

Façade Est

INDEX	DATE	MODIFICATIONS

**ELOYES Centre Bourg**

Maître d'ouvrage <b>Mairie d'Eloyes</b> 8, rue Charles de Gaulle 88510 ELOYES Tel : 03 25 24 21 88		Maître d'œuvre <b>HAHA</b> 10, rue de la République 88500 BESANCON Tel : 03 25 24 21 88	
Partenaire maître d'œuvre <b>SOLARIS SAUVIN</b> 10, rue de la République 88500 BESANCON Tel : 03 25 24 21 88	Partenaire maître d'œuvre <b>DET ARAM</b> 10, rue de la République 88500 BESANCON Tel : 03 25 24 21 88	Partenaire maître d'œuvre <b>NET PROLEC</b> 10, rue de la République 88500 BESANCON Tel : 03 25 24 21 88	Partenaire maître d'œuvre <b>ICE Bois</b> 10, rue de la République 88500 BESANCON Tel : 03 25 24 21 88
Partenaire maître d'œuvre <b>EST</b> 10, rue de la République 88500 BESANCON Tel : 03 25 24 21 88	Partenaire maître d'œuvre <b>MANA</b> 10, rue de la République 88500 BESANCON Tel : 03 25 24 21 88	Partenaire maître d'œuvre <b>HAHA</b> 10, rue de la République 88500 BESANCON Tel : 03 25 24 21 88	

N° d'at : 270  
 Type : Architecte  
 Mètre : ADH  
 Dessiné par : AJ  
 Echelle : 1:50  
 Date : 27/04/18

**FACADE NORD & FACADE EST**

**PRO 00.03.2**