

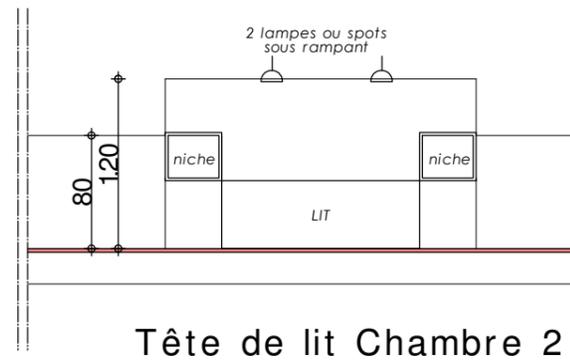


principe placard Chambre 2 étage

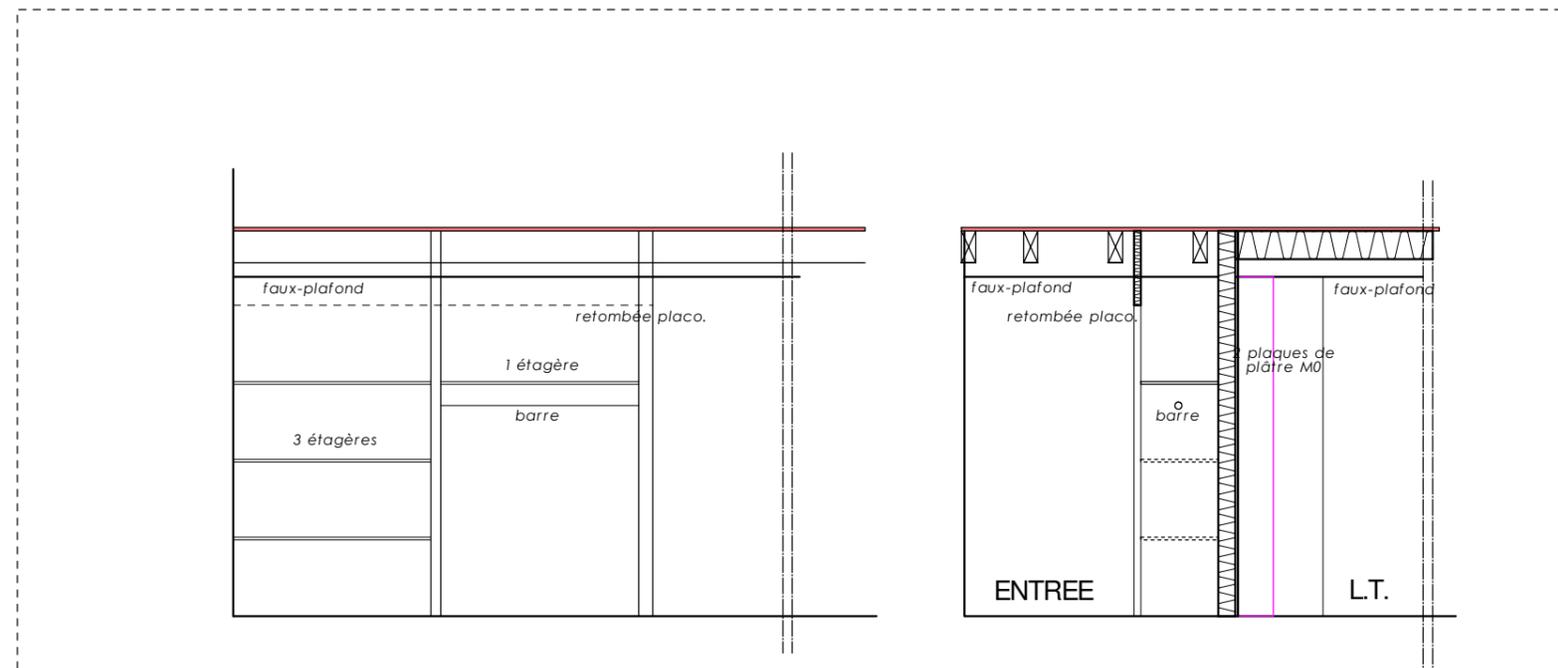

Tête de lit Chambre 2

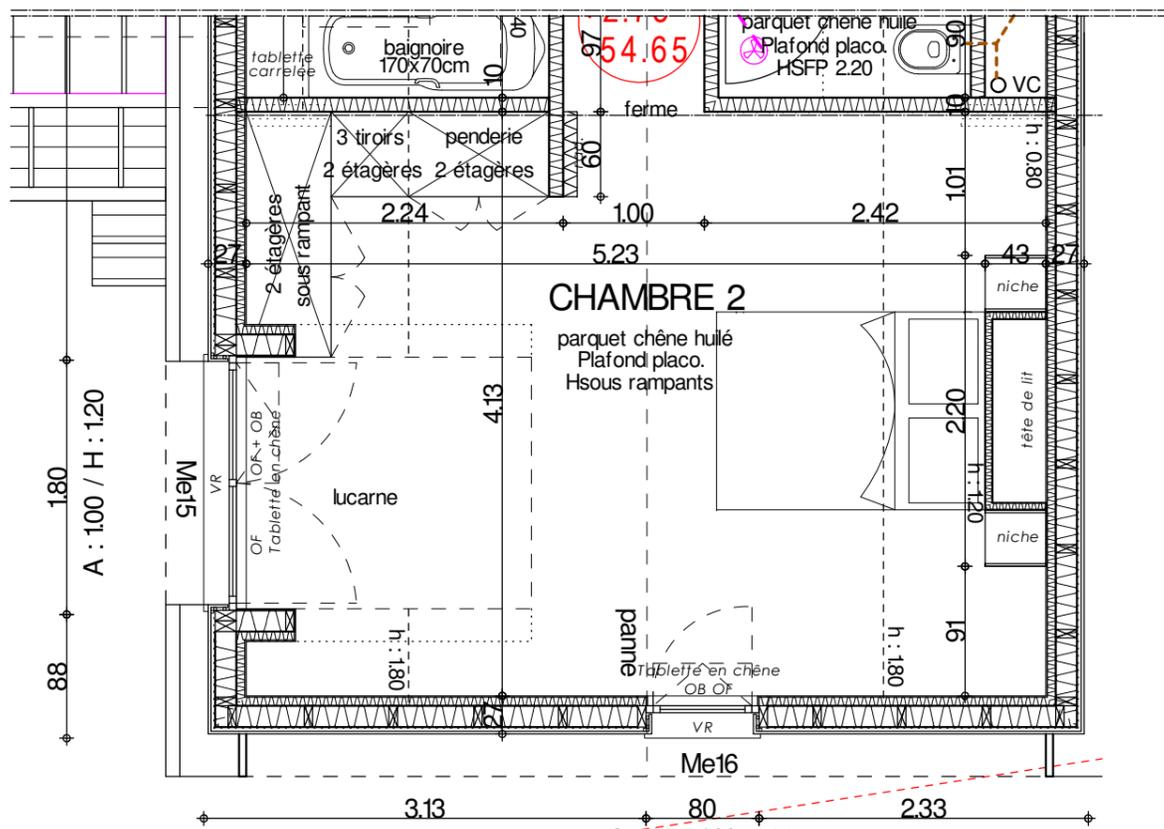

principe placard entrée RDC