



RECONSTRUCTION PARTIELLE DE L'IME DE MELLE



TITRE :
PLAN DE MASSE et TOITURES

Doc de référence :

Indice	Date	Statut	Modifications	Révisé par	Validé par

FORMAT : A0 DCE Architecte 30/03/2018 RDC 001 - 1/100
 PHASE : ÉMETTEUR DATE : NIVEAU : TRANCHE : N° DOC : INDICE : PAGE : ÉCHELLE :

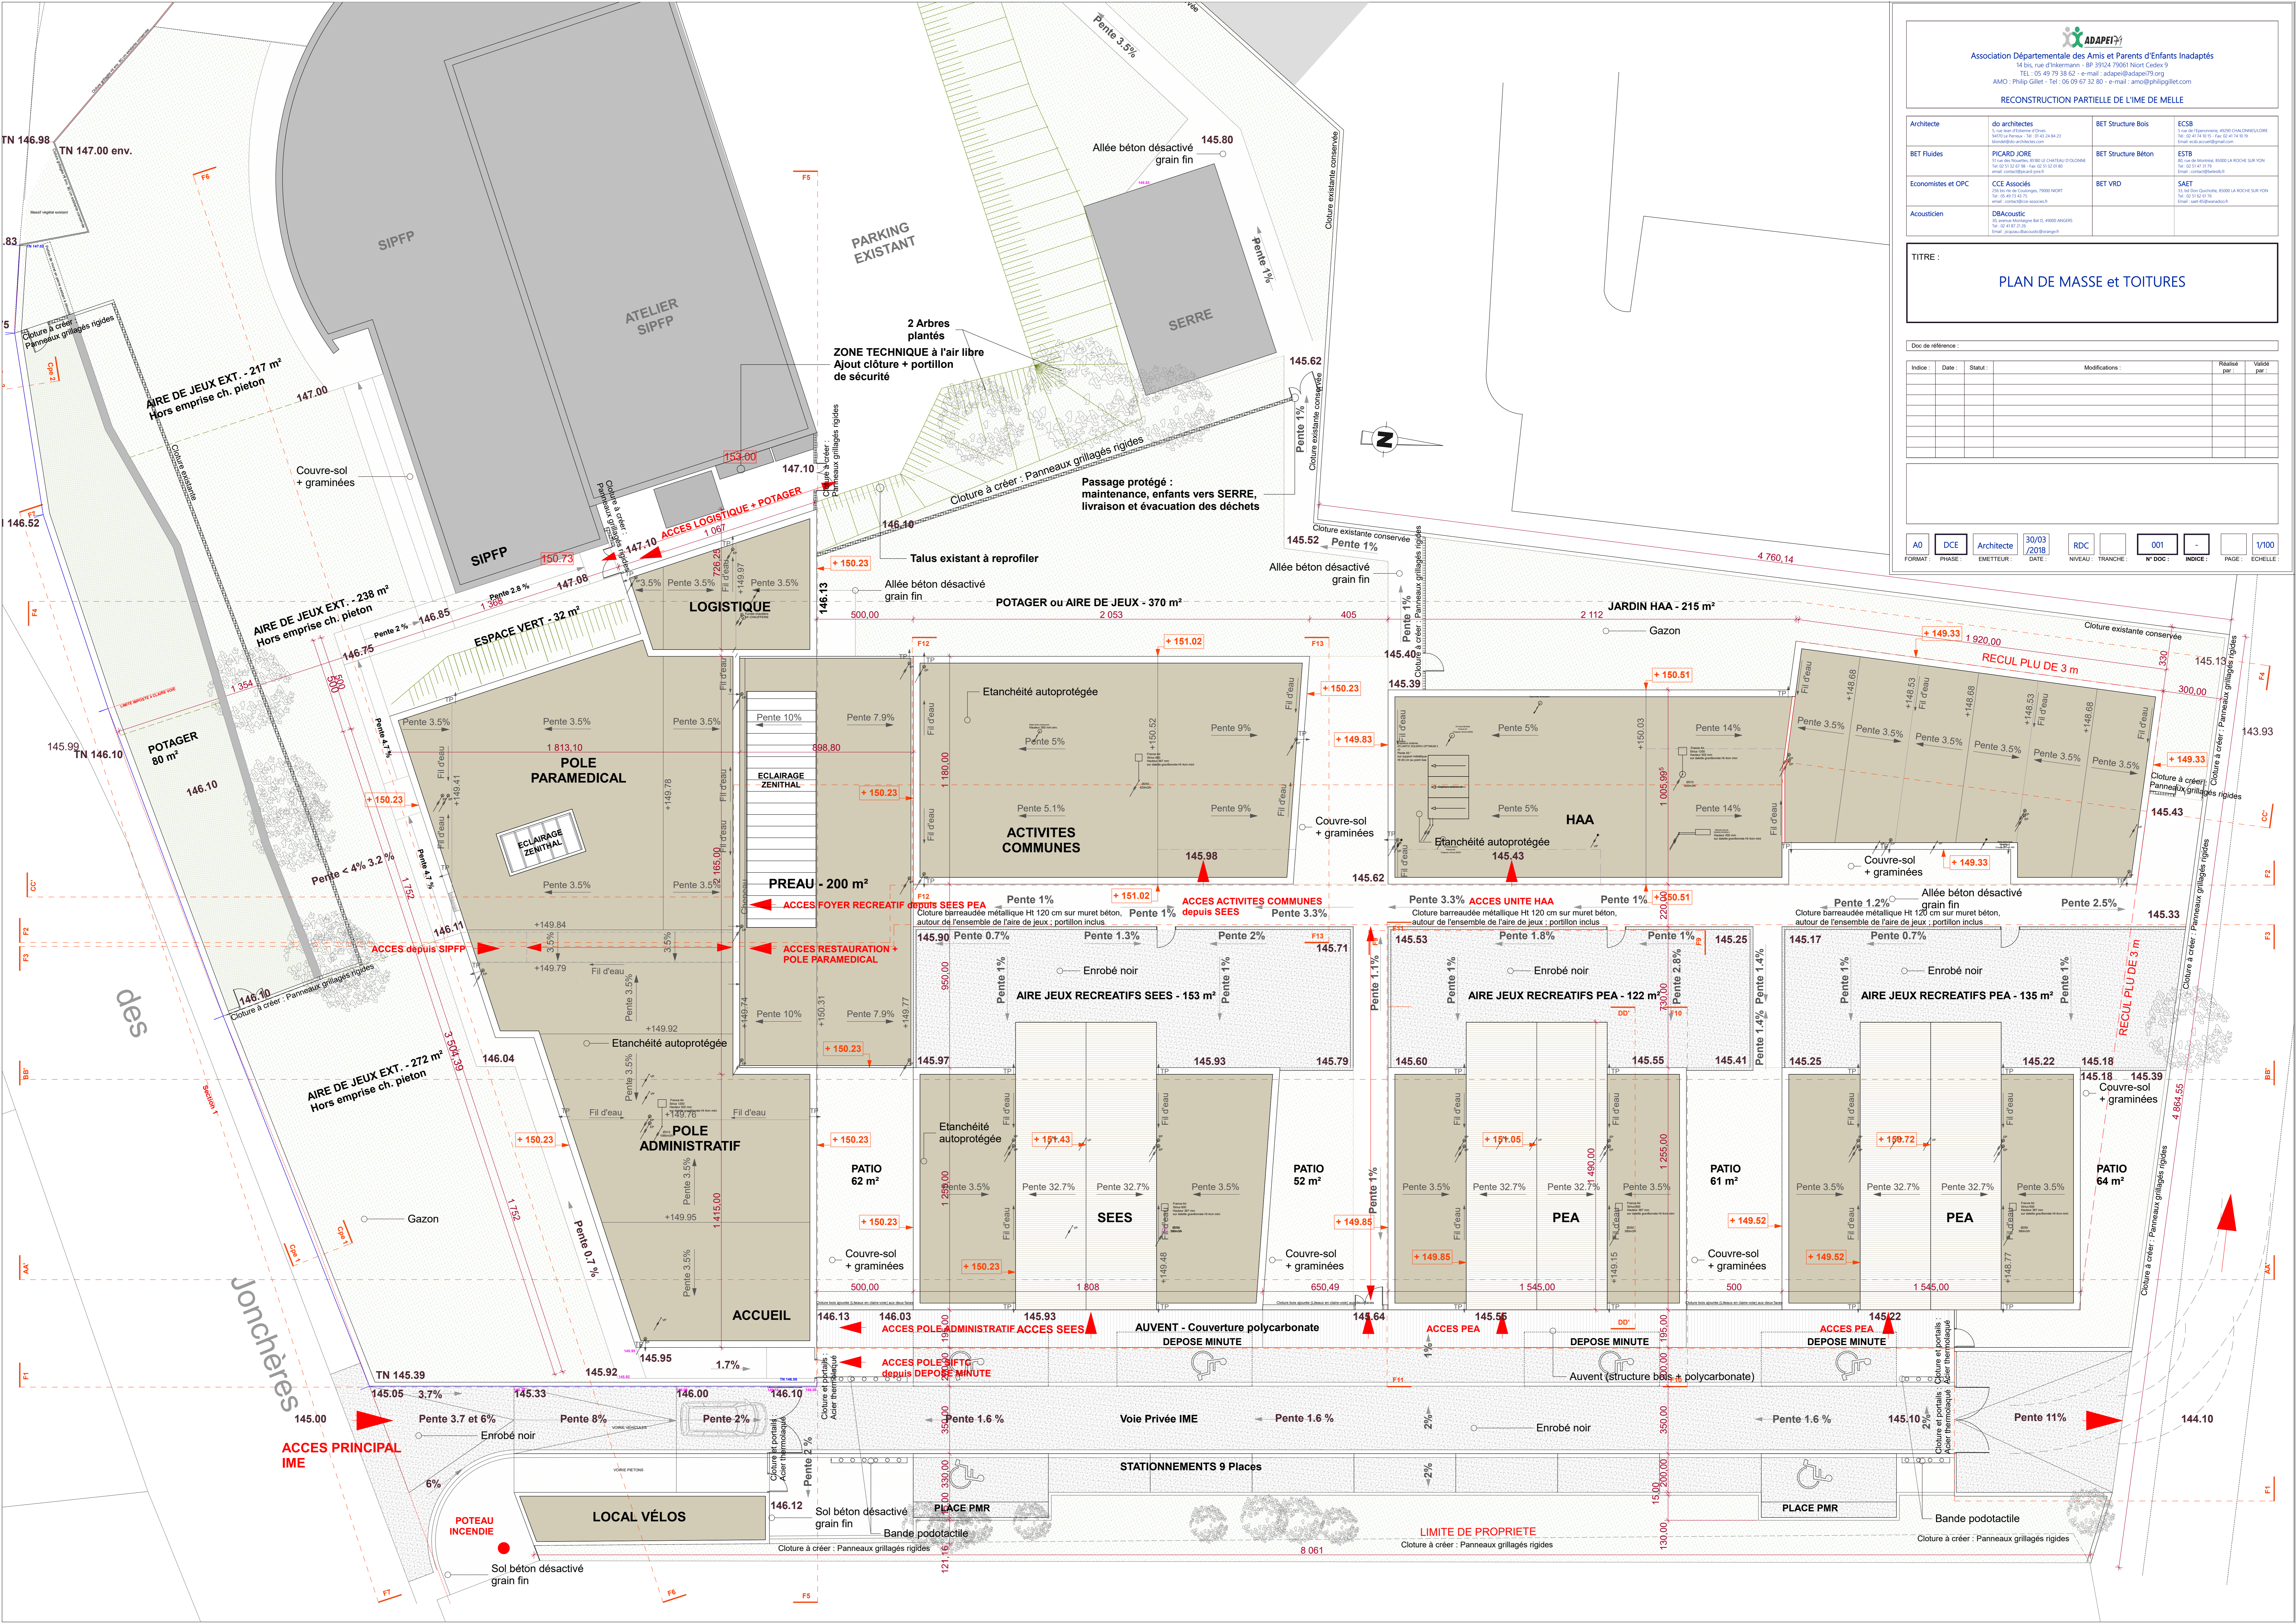

TN 146.98
TN 147.00 env.

83

5

146.52

145.99

146.10

146.10

Jonnières

ACCES PRINCIPAL
IME

POTEAU
INCENDIE

LOCAL VÉLOS

Sol béton désactivé
grain fin

PLACE PMR

Sol béton désactivé
grain fin

ACCES POLE ADMINISTRATIF
ACCES SEES

ACCES POLE SFTG
depuis DEPOSE MINUTE

ACCES RESTAURATION +
POLE PARAMEDICAL

ACCES depuis SIPFP

ACCES FOYER RECREATIF
depuis SEES PEA

ACCES ACTIVITES COMMUNES
depuis SEES

ACCES UNITE HAA

ACCES PEA

ACCES PEA
DEPOSE MINUTE

ACCES PEA
DEPOSE MINUTE

Voie Privée IME
STATIONNEMENTS 9 Places
LIMITE DE PROPRIÉTÉ
Cloture à créer : Panneaux grillagés rigides