
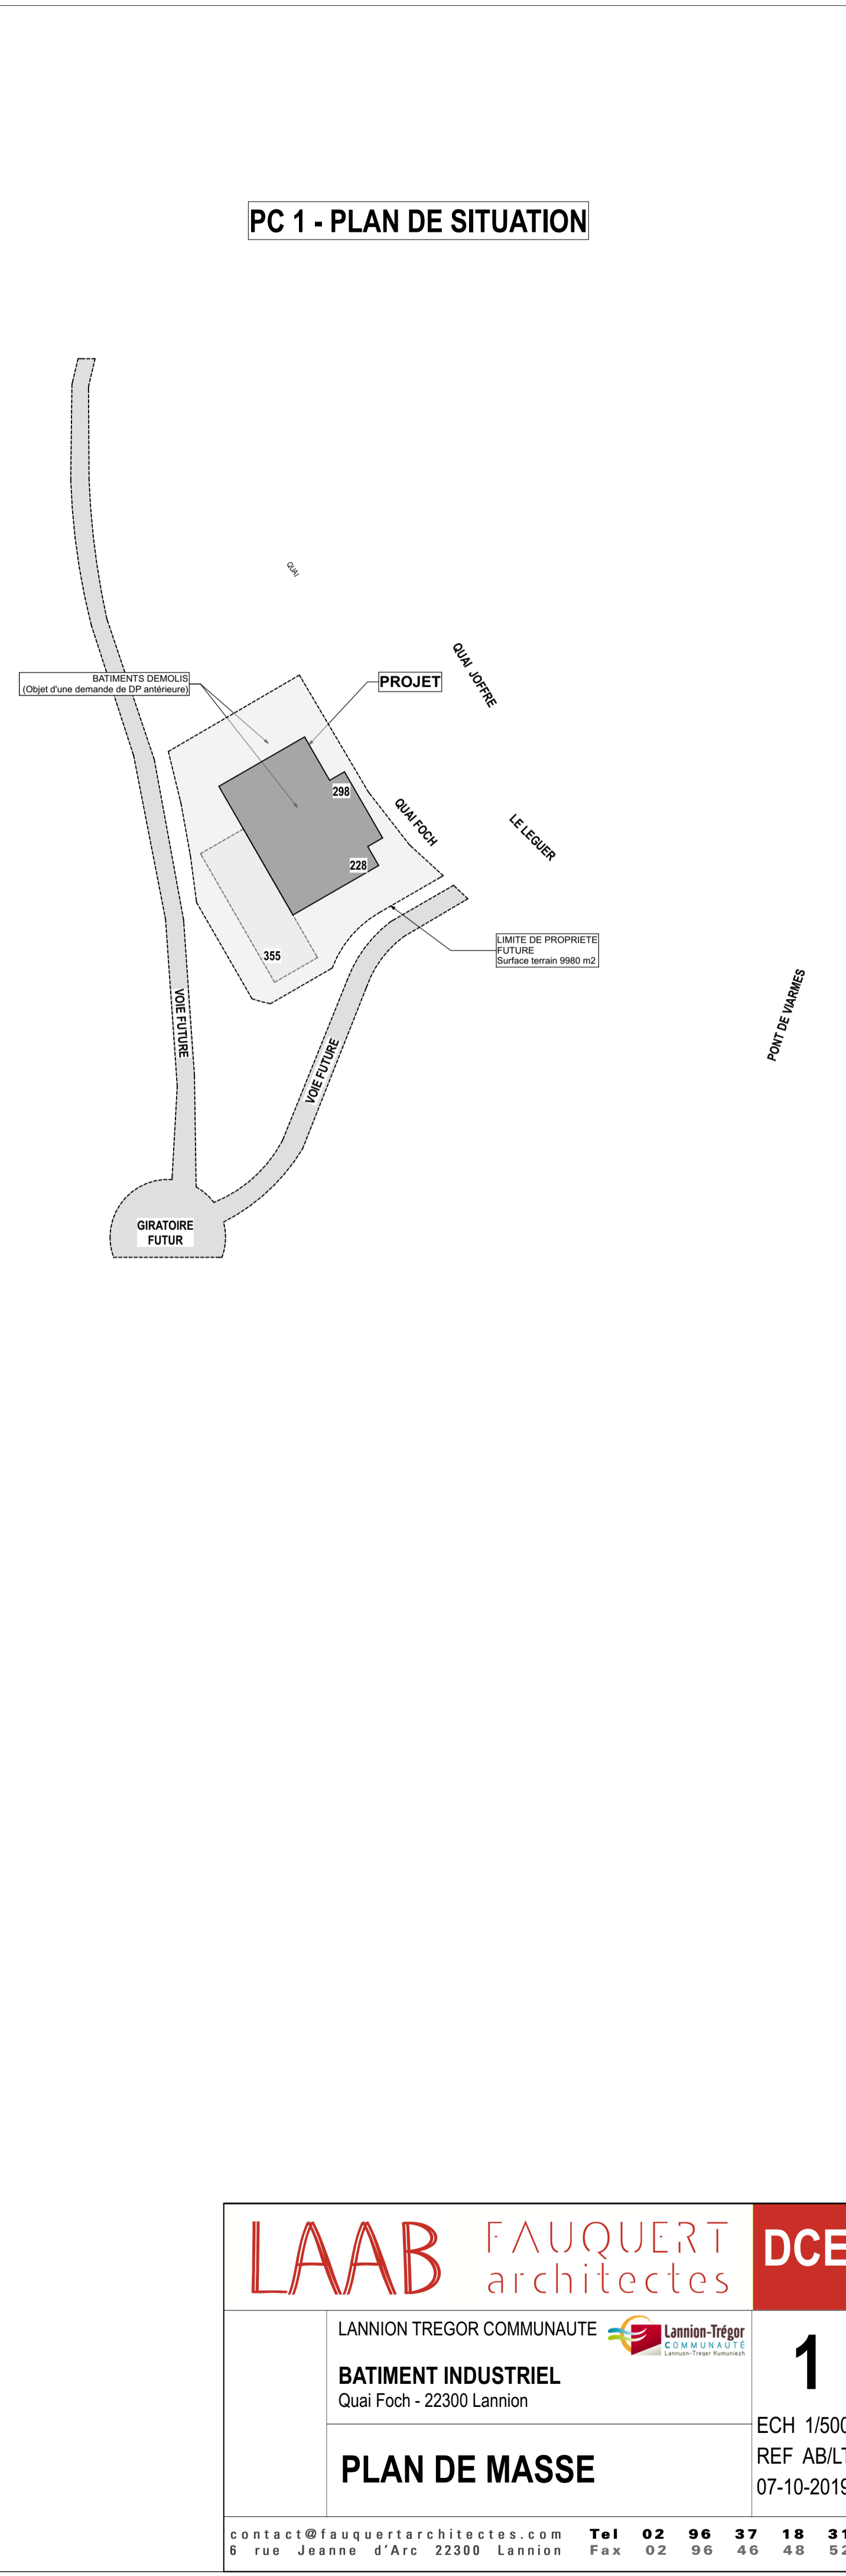



PC 2 - PLAN DE MASSE

PC 1 - PLAN DE SITUATION

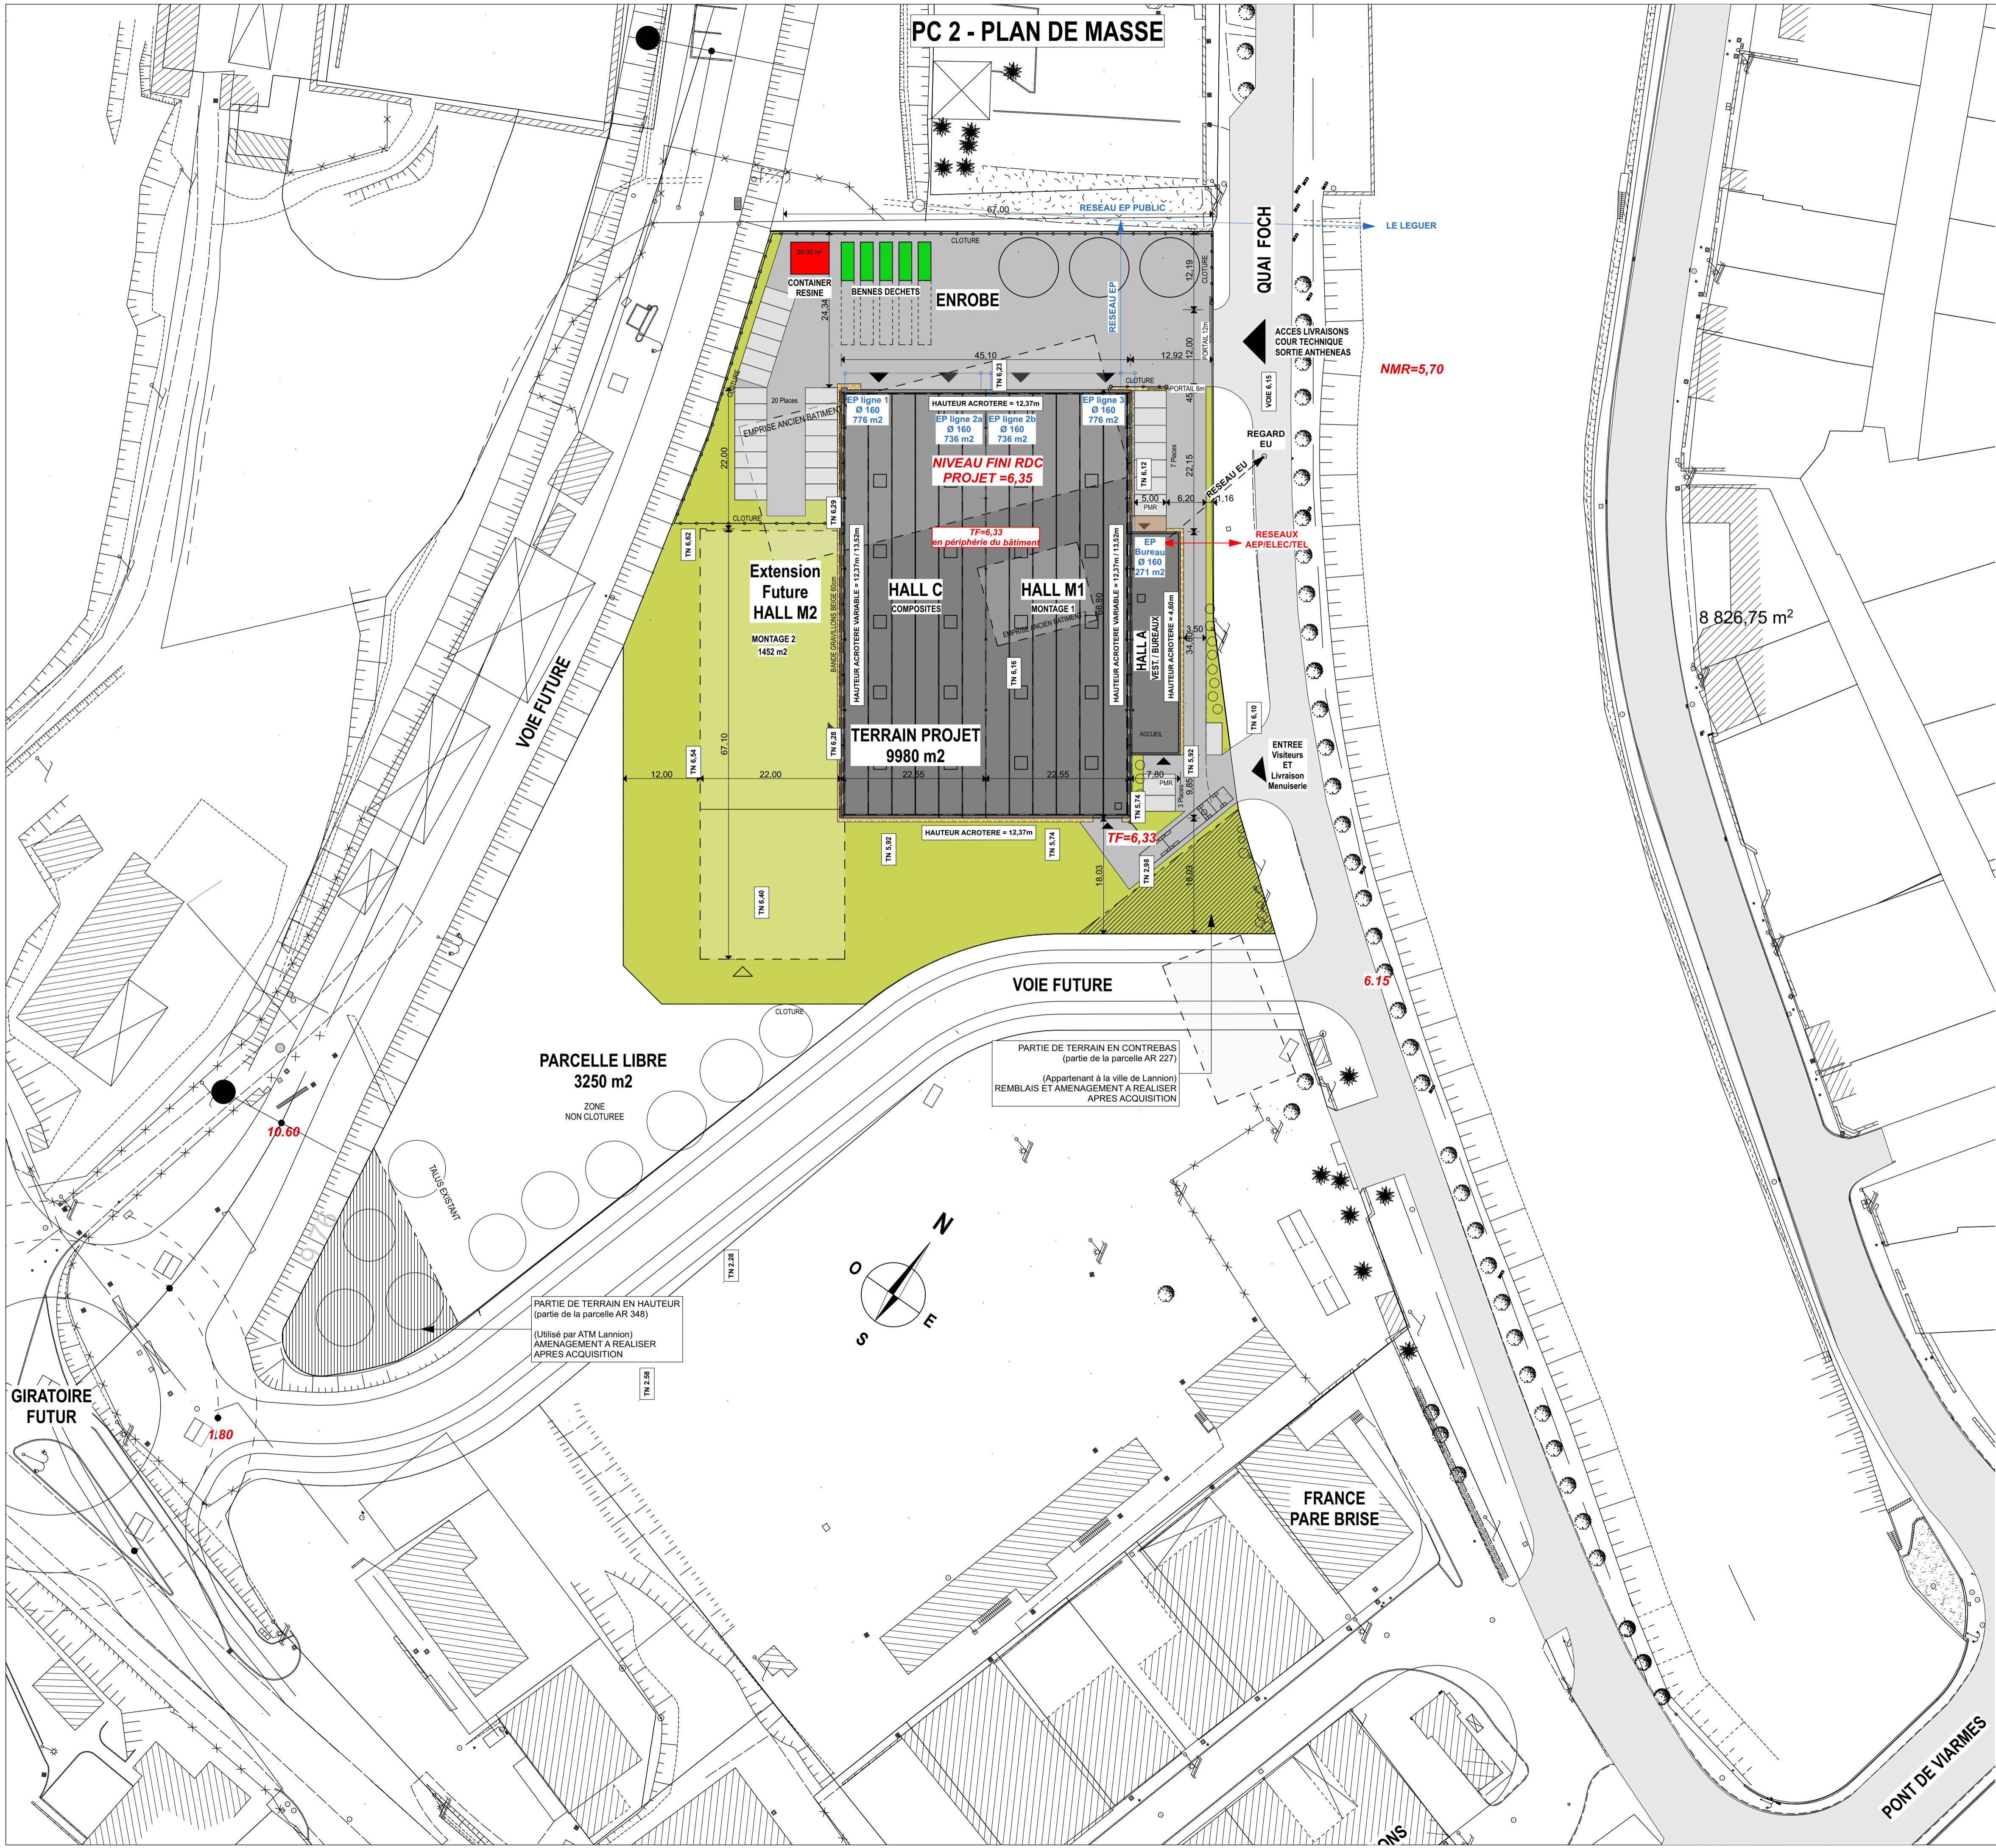

LAAB FAUQUERT DCE
architectes

LANNION TREGOR COMMUNAUTE  Lannion-Trégor COMMUNAUTE

BATIMENT INDUSTRIEL
Quai Foch - 22300 Lannion

PLAN DE MASSE

1
ECH 1/500
REF AB/LT
07-10-2019

contact@fauquertarchitectes.com Tel 02 96 37 18 31
6 rue Jeanne d'Arc 22300 Lannion Fax 02 96 46 48 52