




Coupe C3

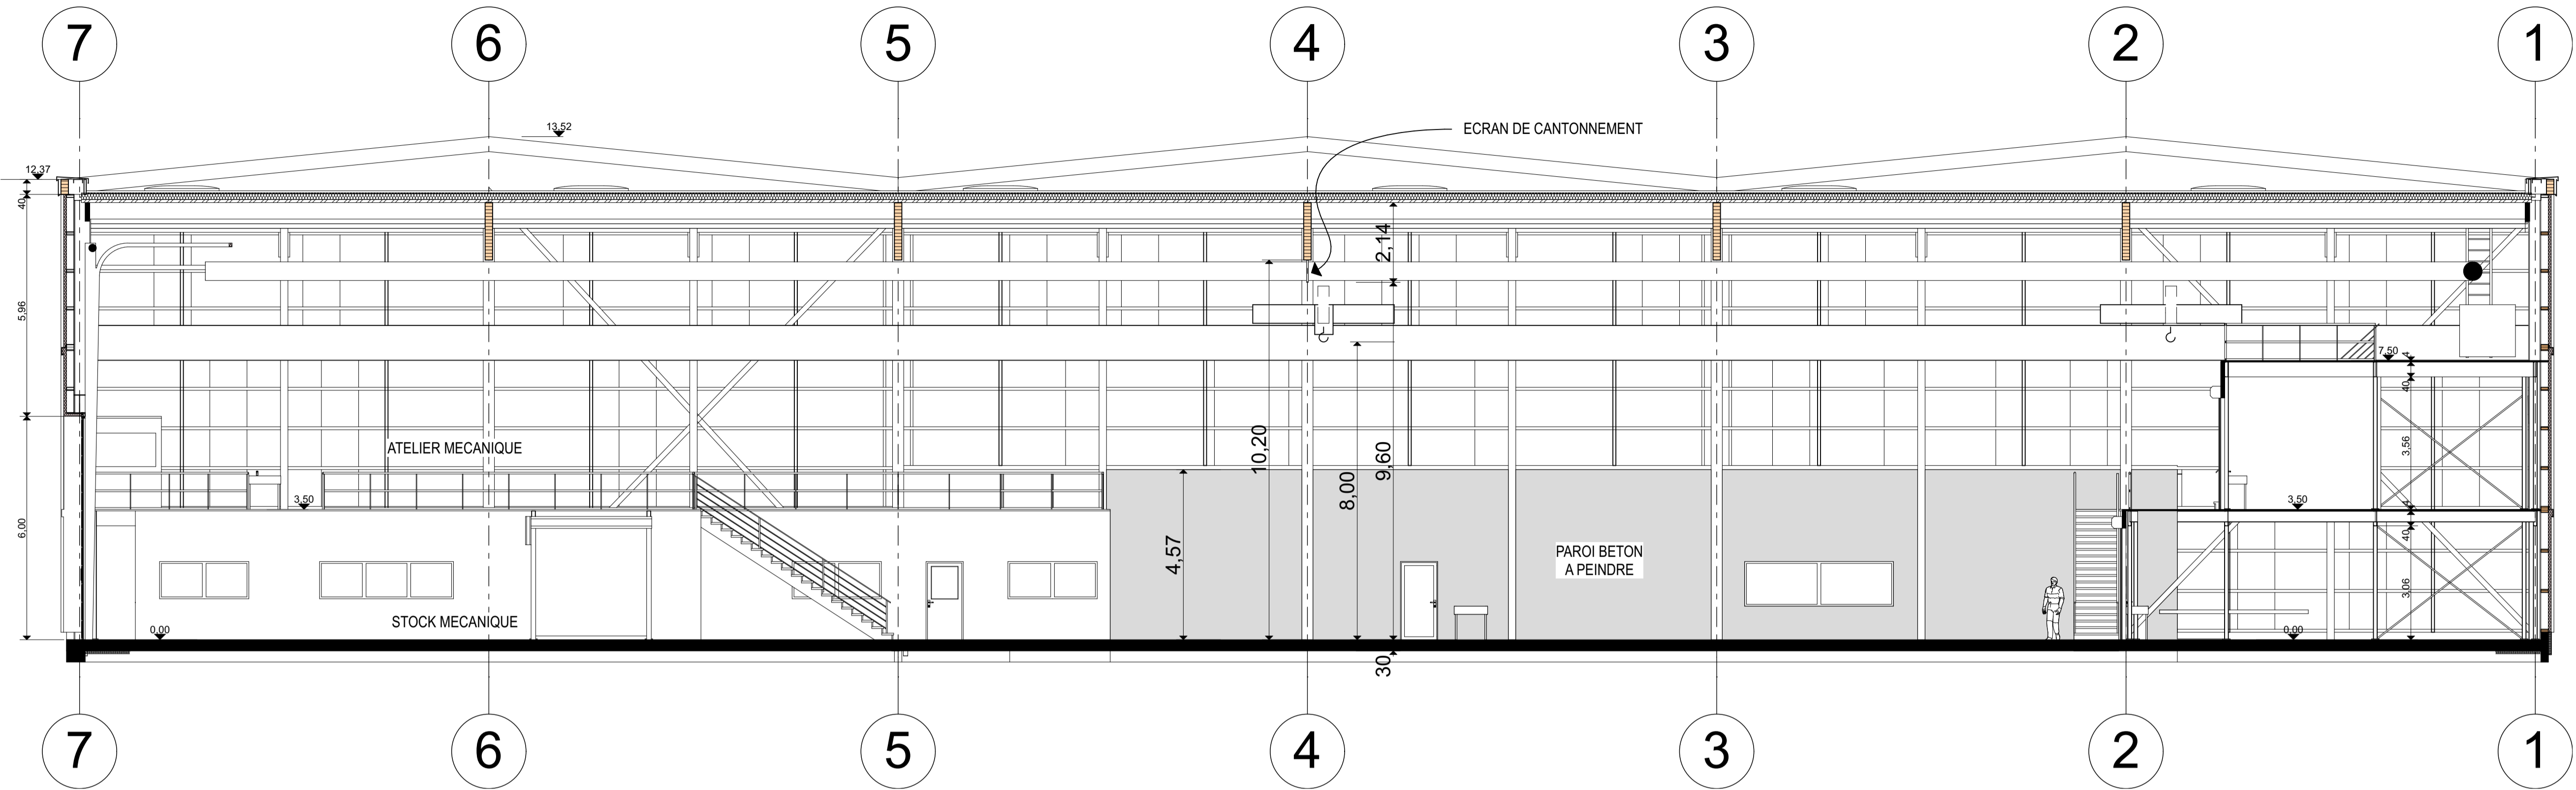

Coupe C1

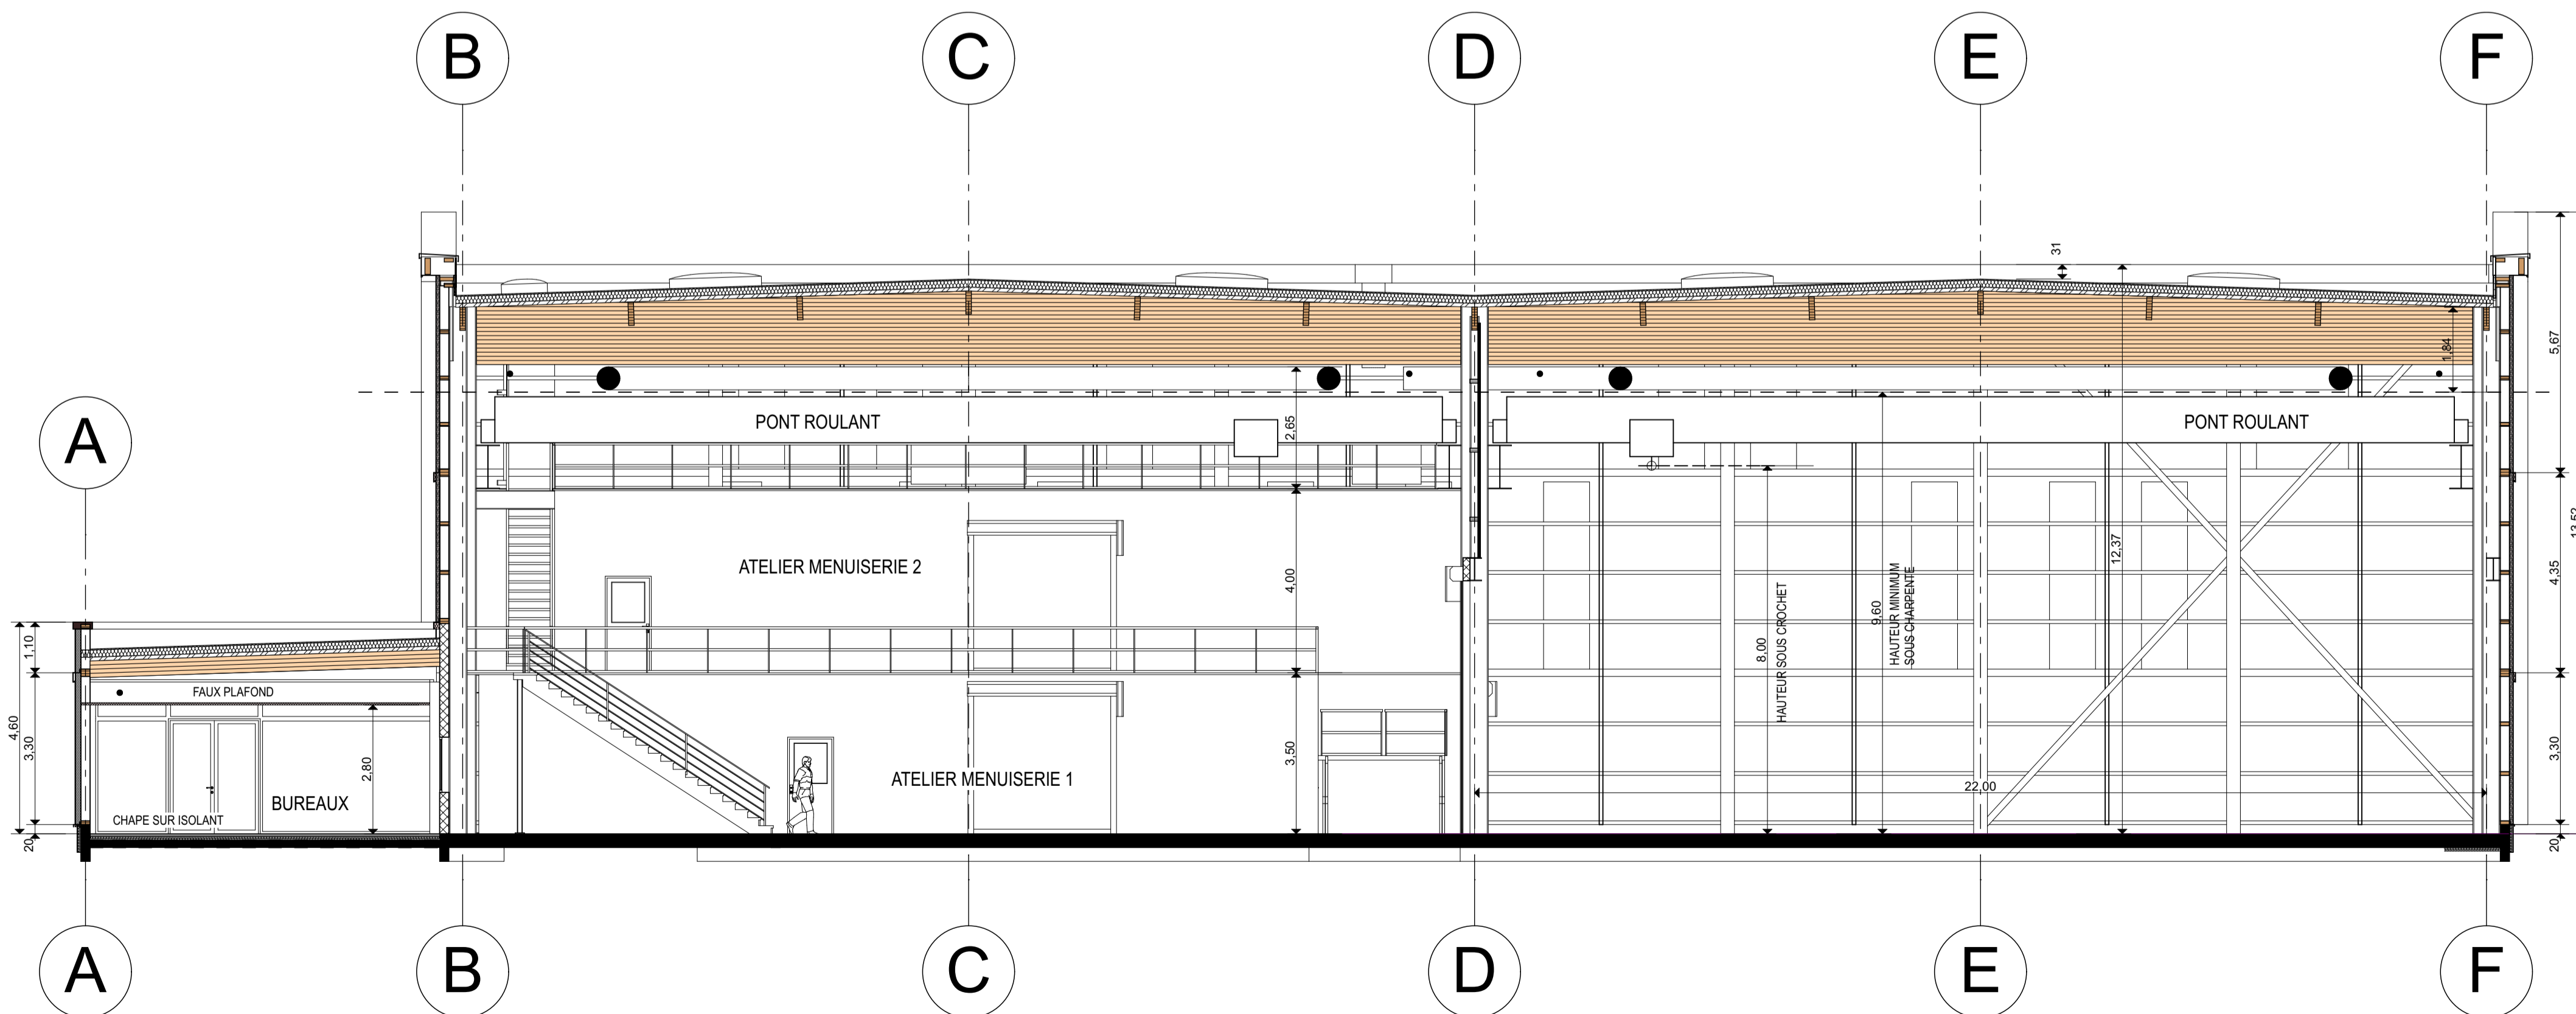

Coupe C2

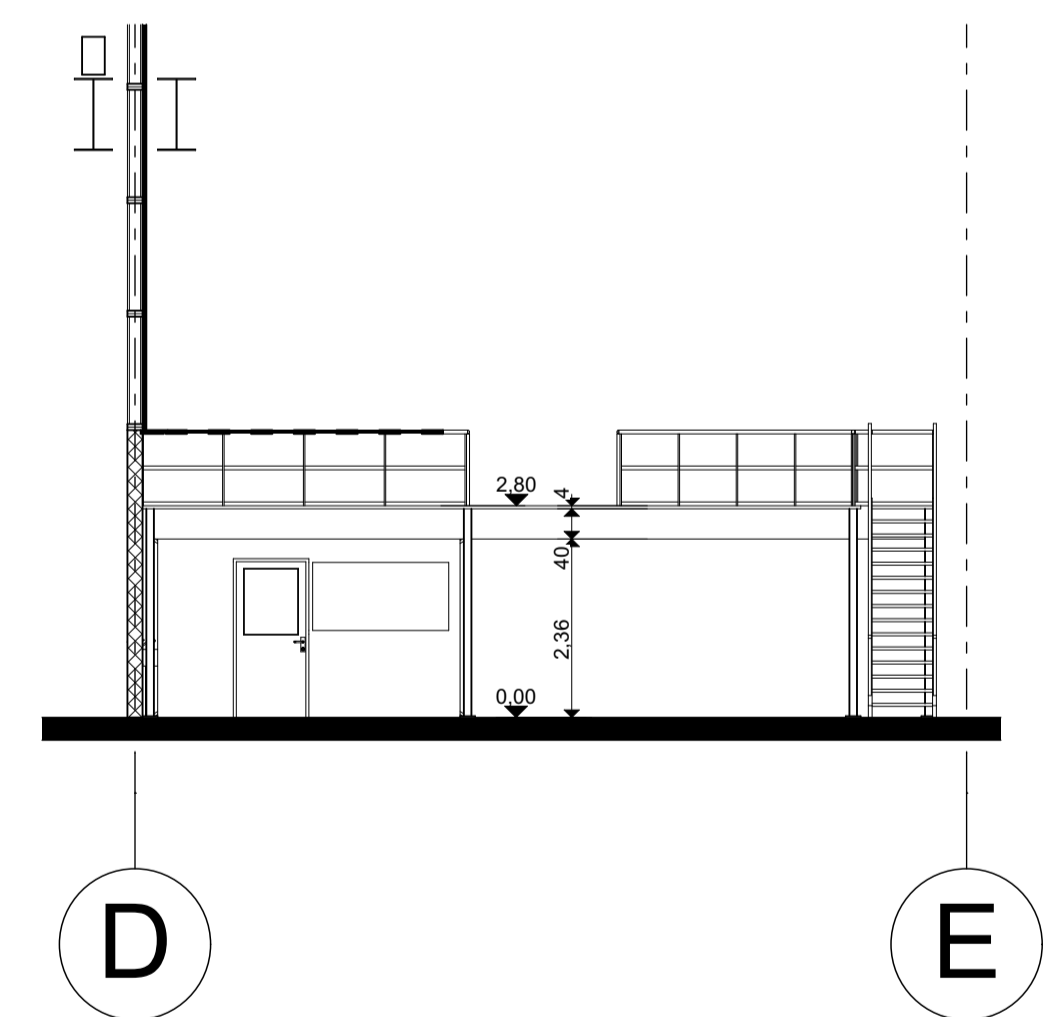

<b>LAAB</b>	<b>FAUQUERT</b> architectes	<b>DCE</b>
LANNION TRÉGOR COMMUNAUTE		<b>7</b>
BATIMENT INDUSTRIEL Quai Foch - 22300 Lannion		ECH 1/100 REF AB/LT 07-10-2019
<b>COUPES 1</b>		
contact@fauquertarchitectes.com Tel 02 96 37 18 31 6 rue Jeanne d'Arc 22300 Lannion Fax 02 96 46 48 52		