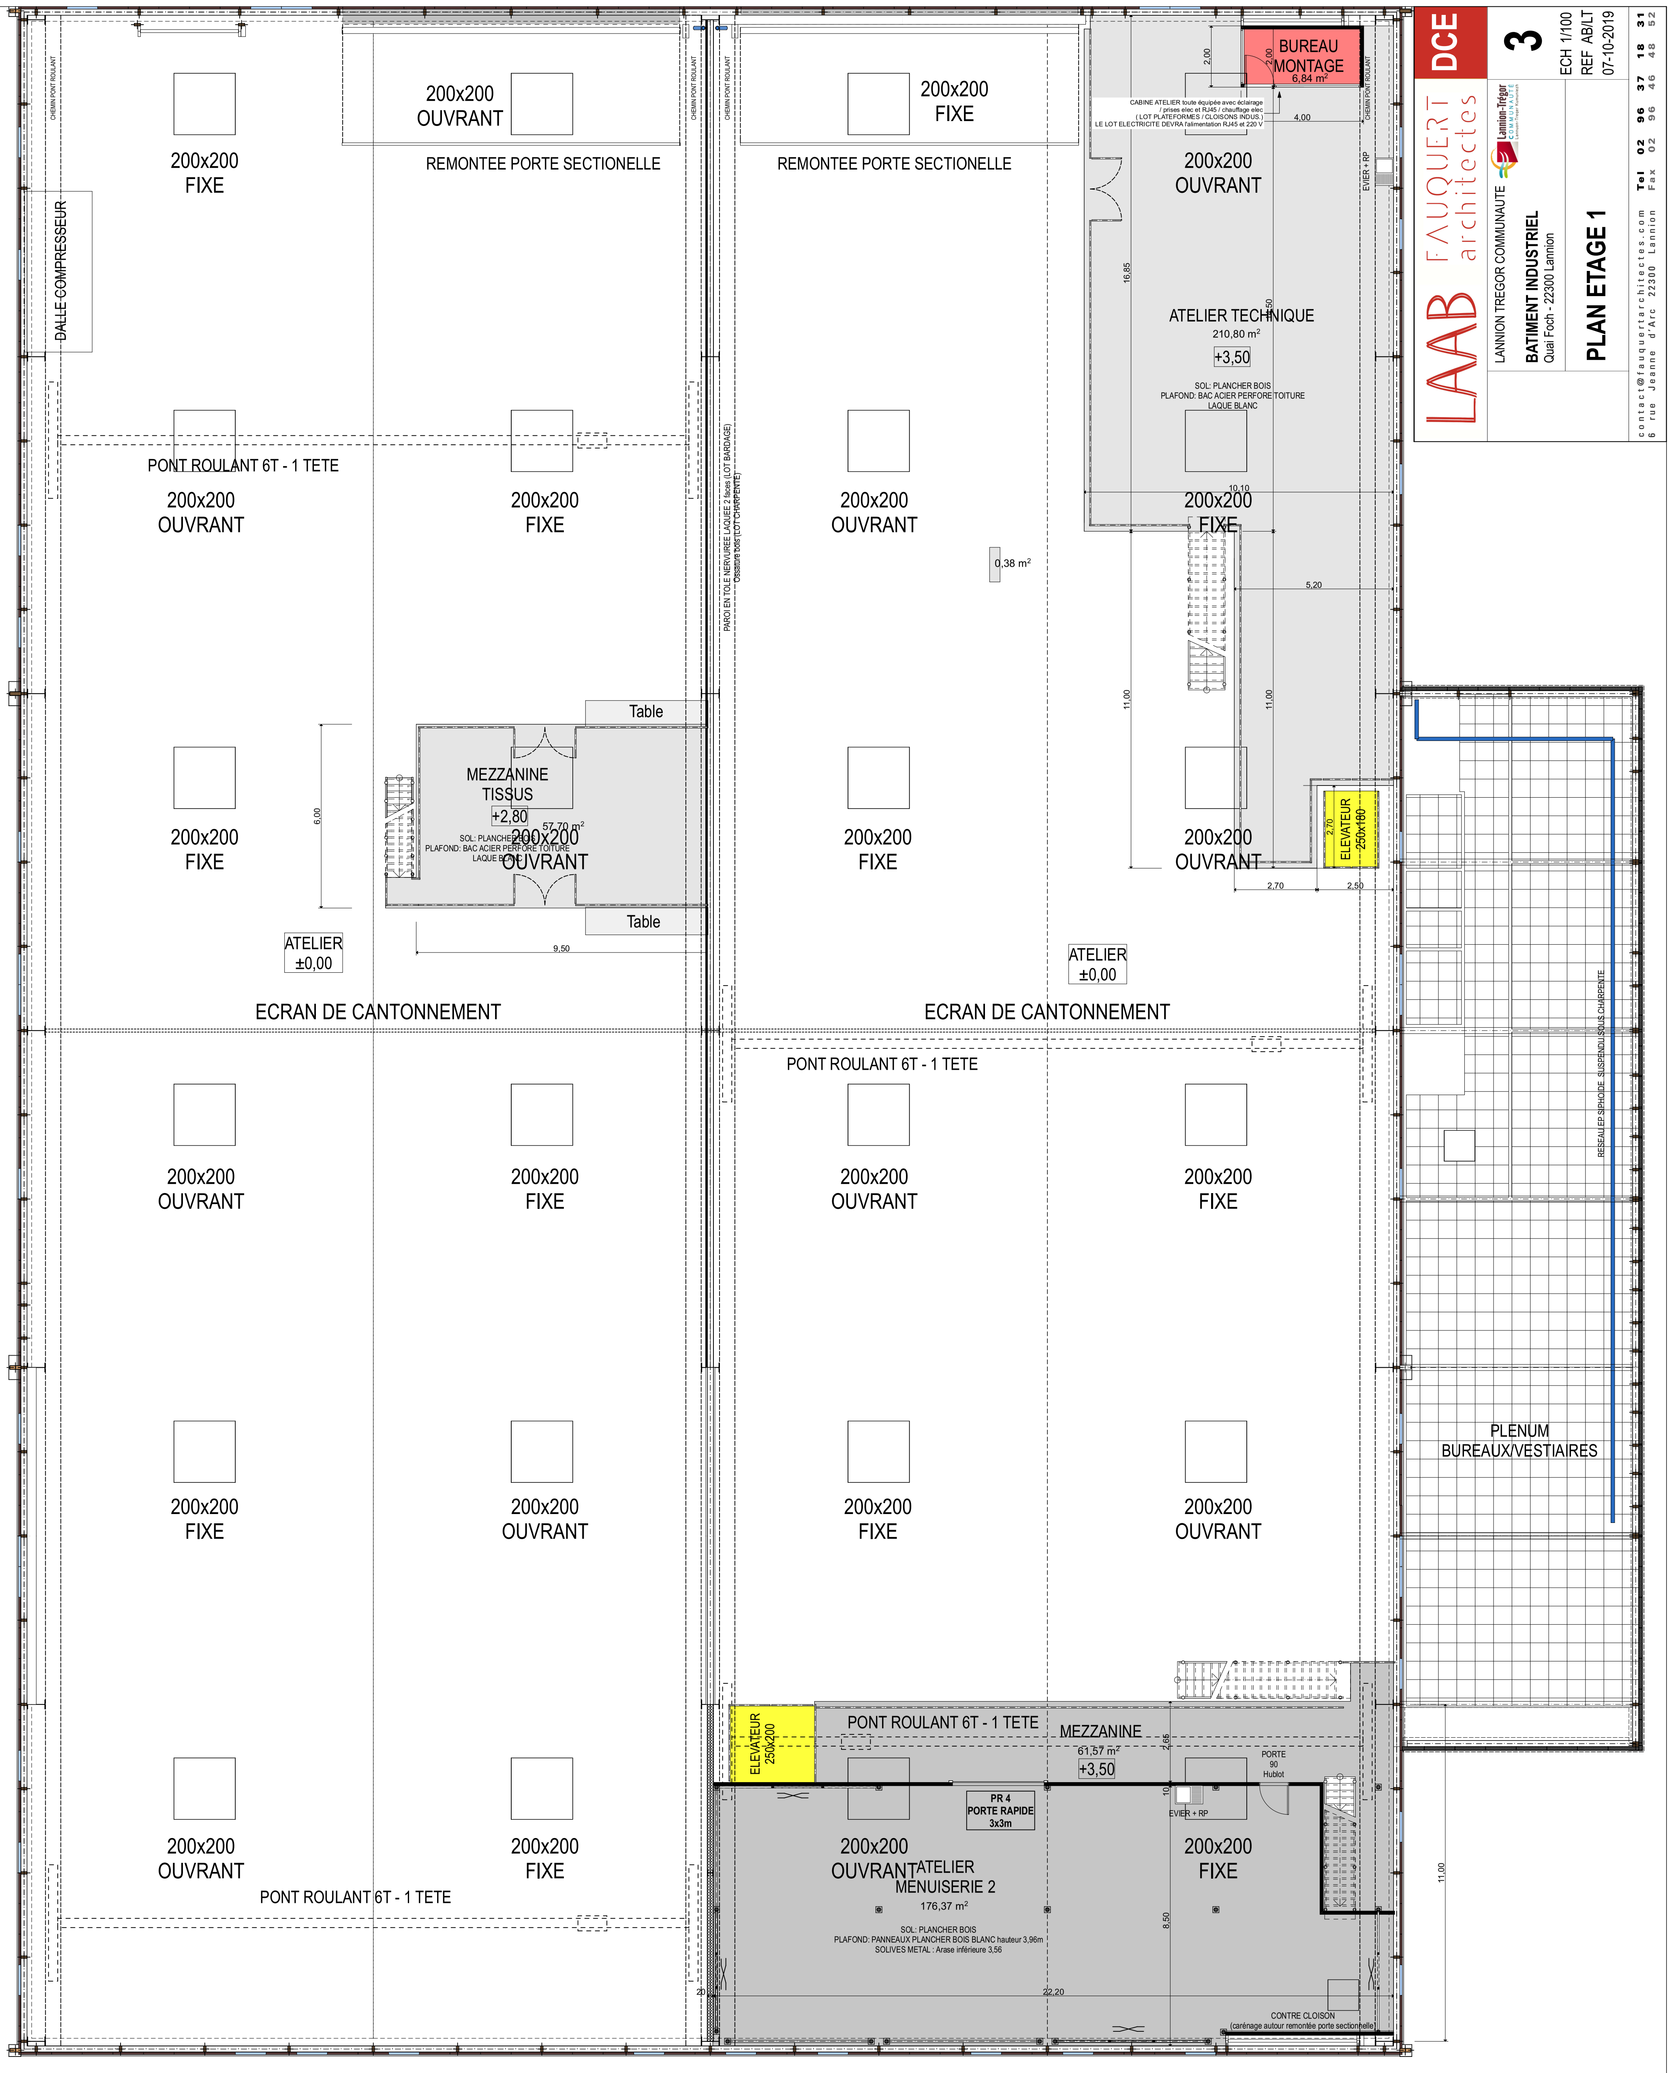

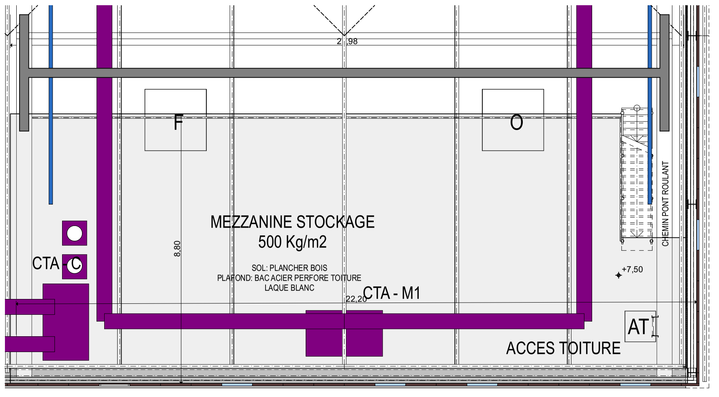

PLAN NIVEAU 2

DCE

LAAB FAUQUERT architectes

3

ECH 1/100
REF AB/LT
07-10-2019

LANNION TREGOR COMMUNAUTE

BATIMENT INDUSTRIEL
Quai Foch - 22300 Lannion

PLAN ETAGE 1

contact@fauquertarchitectes.com Tel 02 96 37 18 31
6 rue Jeanne d'Arc 22300 Lannion Fax 02 96 46 48 52