




NORD-EST

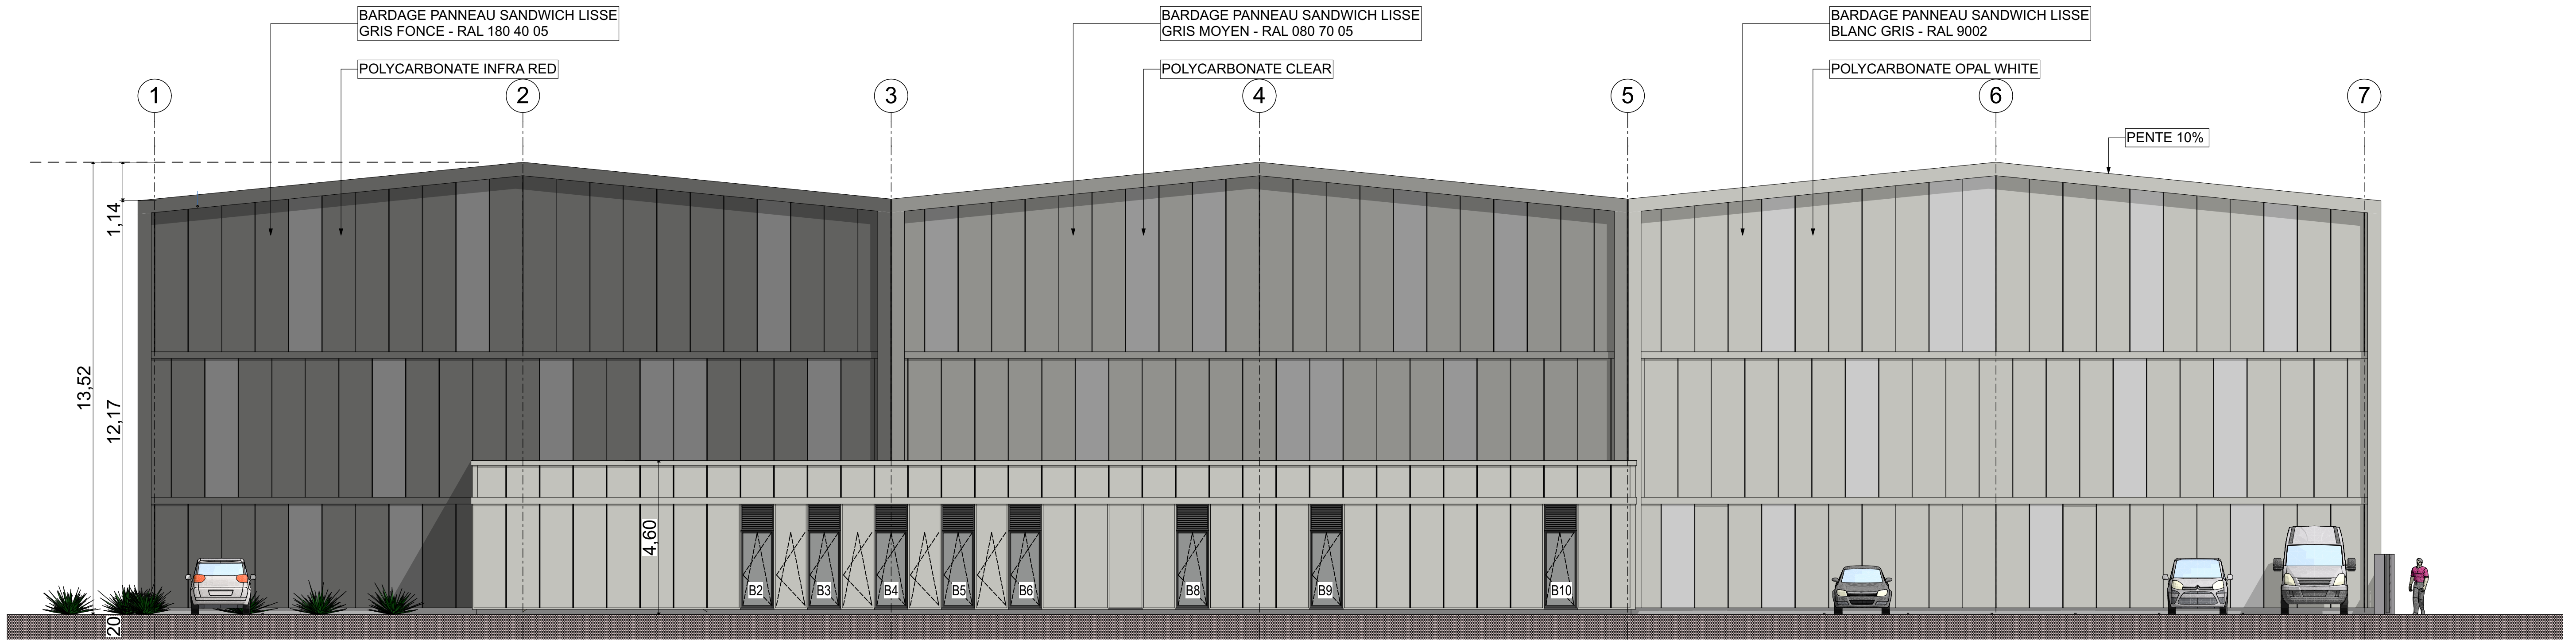

NORD-OUEST

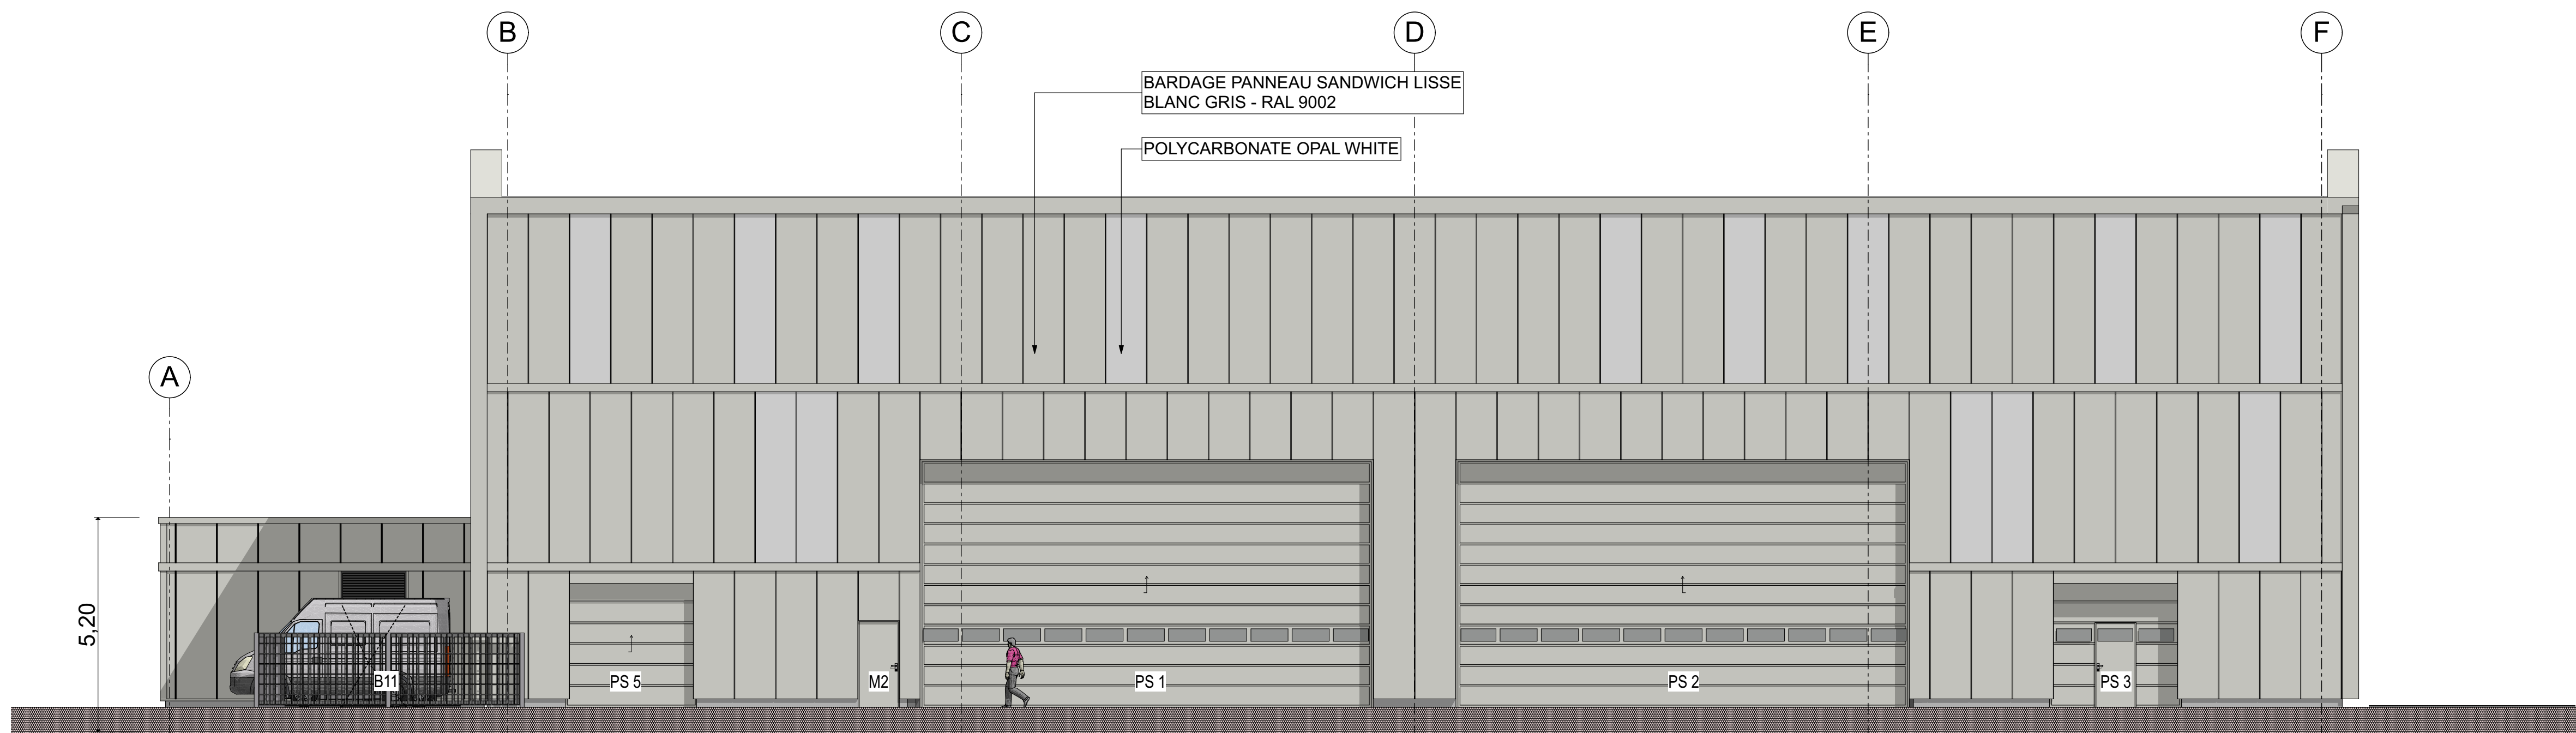

LAAB	FAUQUERT architectes	DCE
LANNION TREGOR COMMUNAUTE		
BATIMENT INDUSTRIEL Quai Foch - 22300 Lannion		5
ELEVATIONS 1		ECH 1/100 REF AB/LT 07-10-2019
contact@fauquertarchitectes.com		Tel 02 96 37 18 31
6 rue Jeanne d'Arc 22300 Lannion		Fax 02 96 46 48 52