
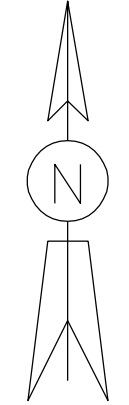


Construction de 3 logements
Lotissement La Magnane
23 320 ST VAURY
DOE - JANVIER 2022
7 & 8, La Magnane
PLAN DE MASSE - Ech. : 1/250

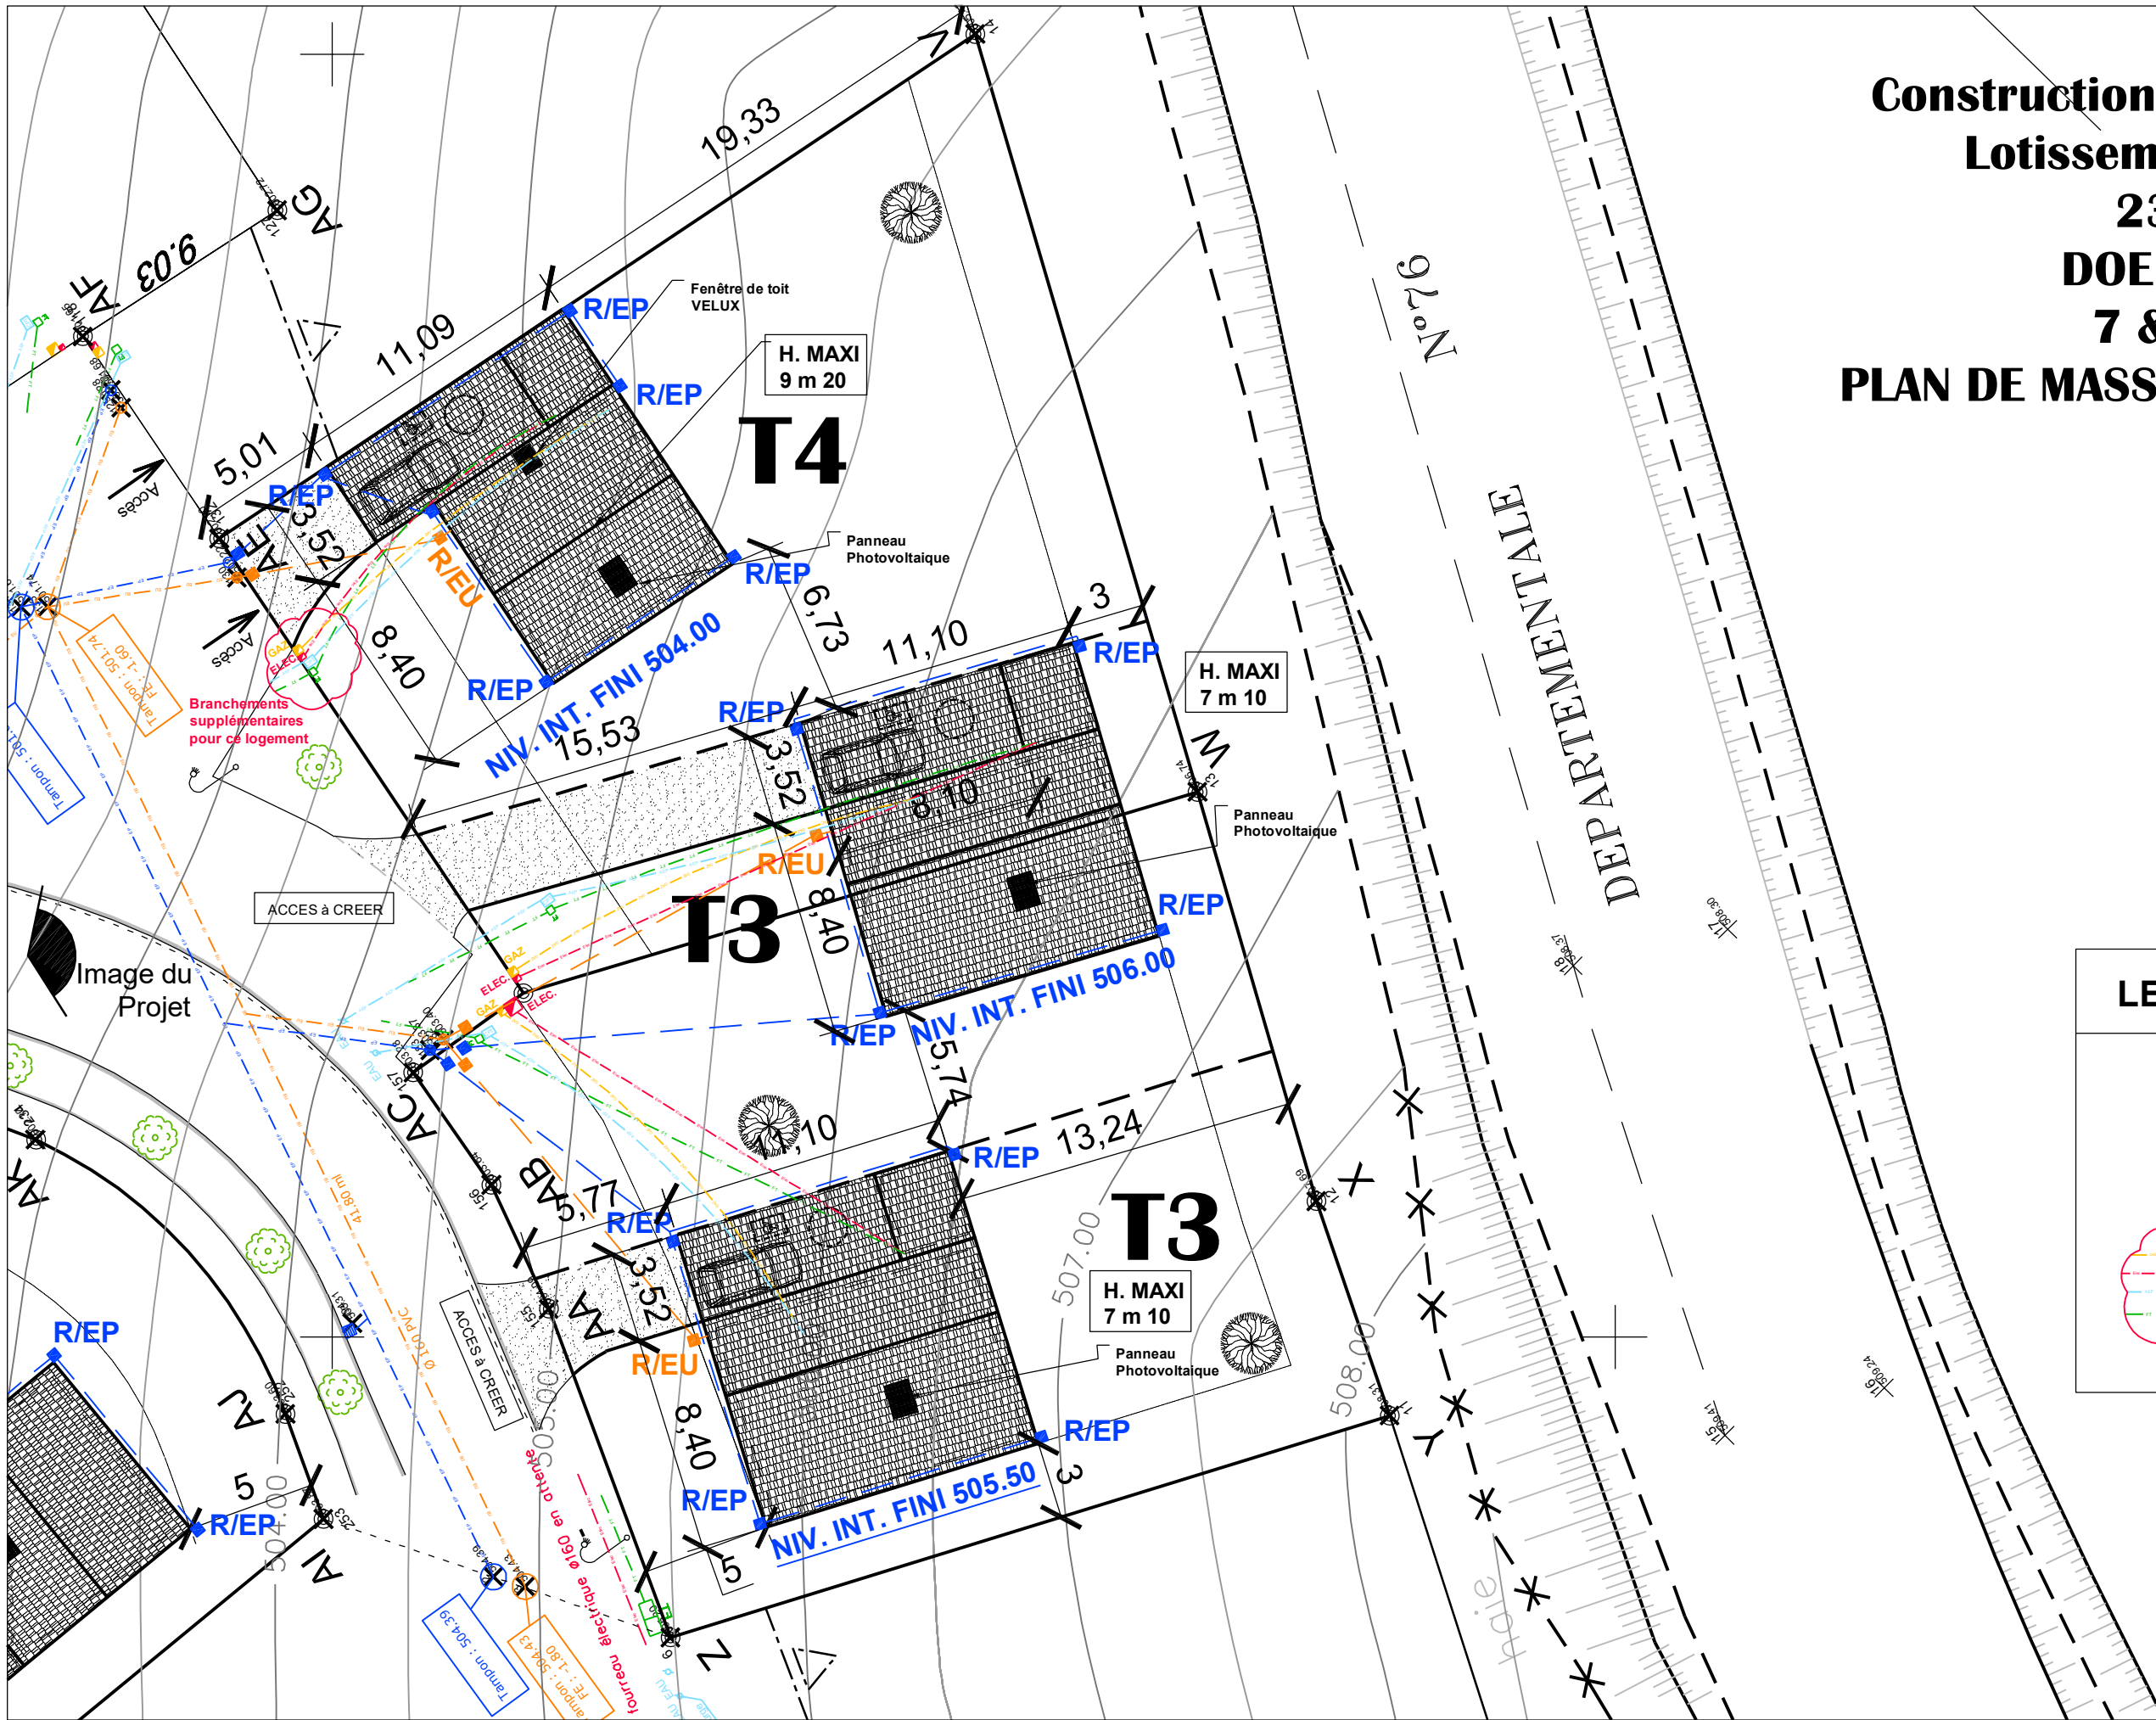

LEGENDE :

- GAZ
- ELEC.
- AEP
- ORANGE
- EP
- EU

— Branchements supplémentaires créés

