



Construction de 6 logements Lotissement La Magnane à ST VAURY / DOE - JANVIER 2022 - 7, La Magnane

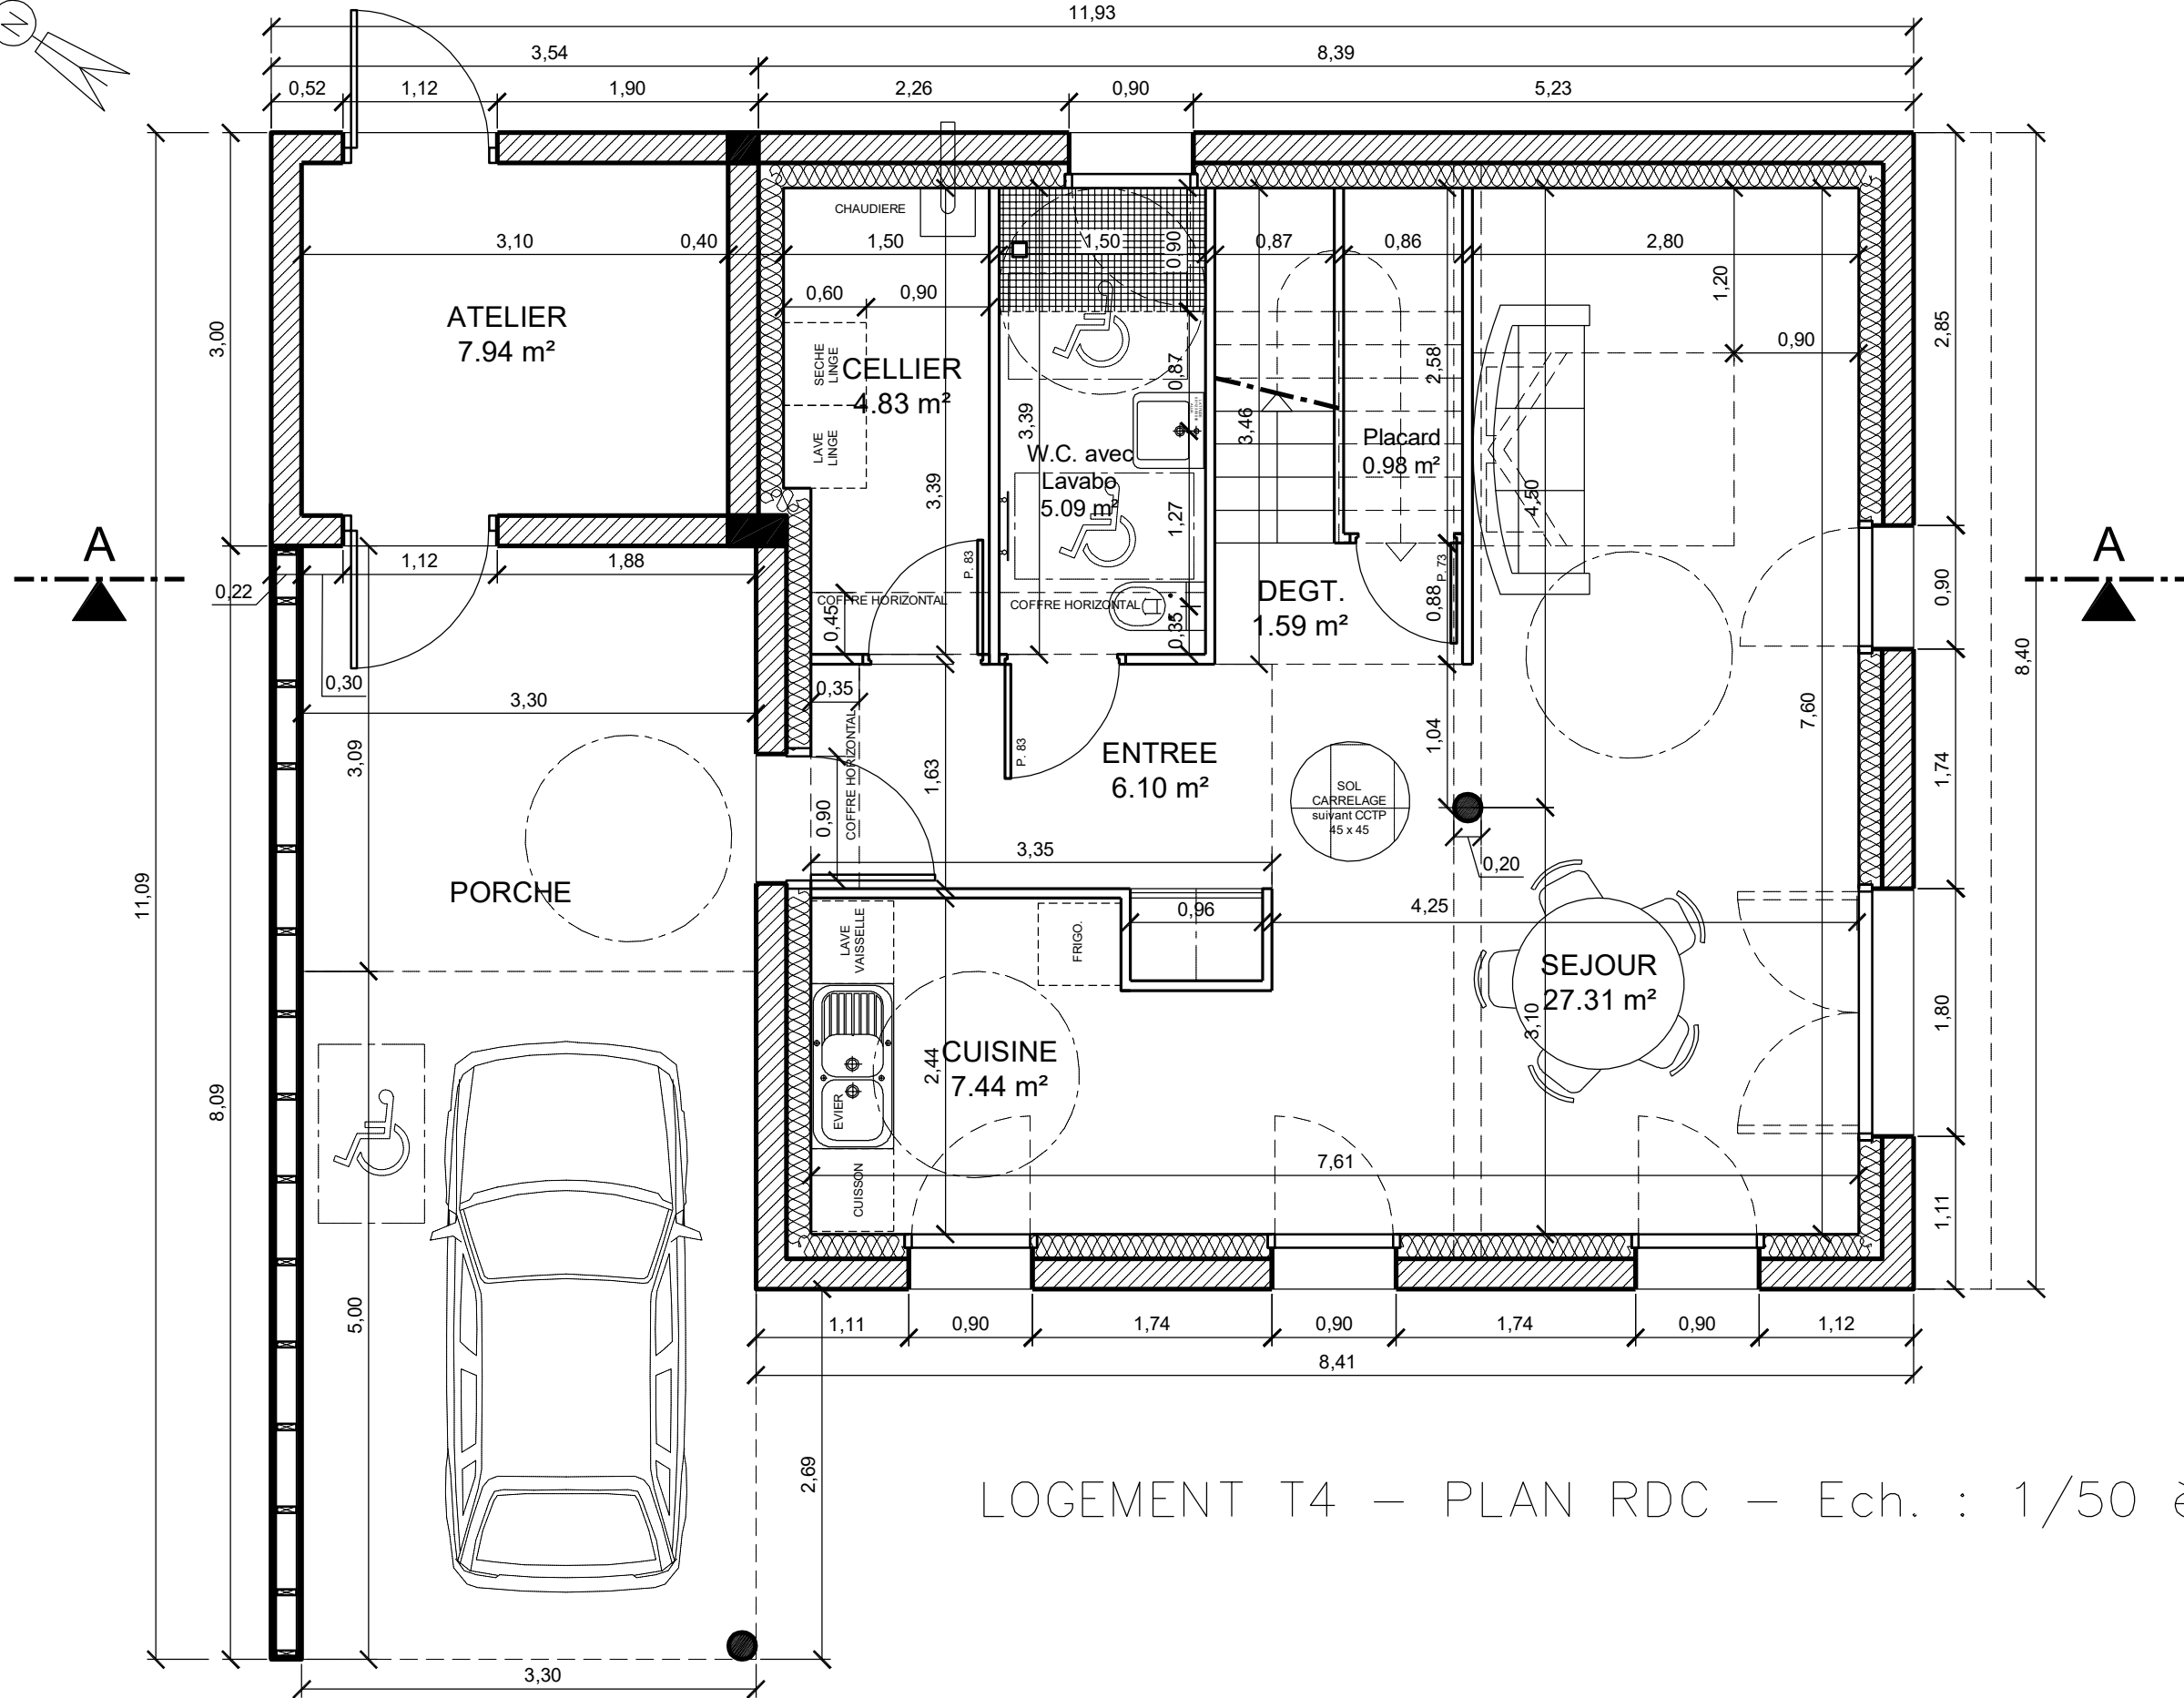

LOGEMENT T4 – PLAN RDC – Ech. : 1/50 ème

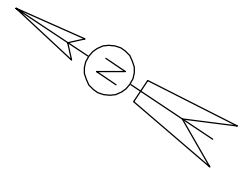