

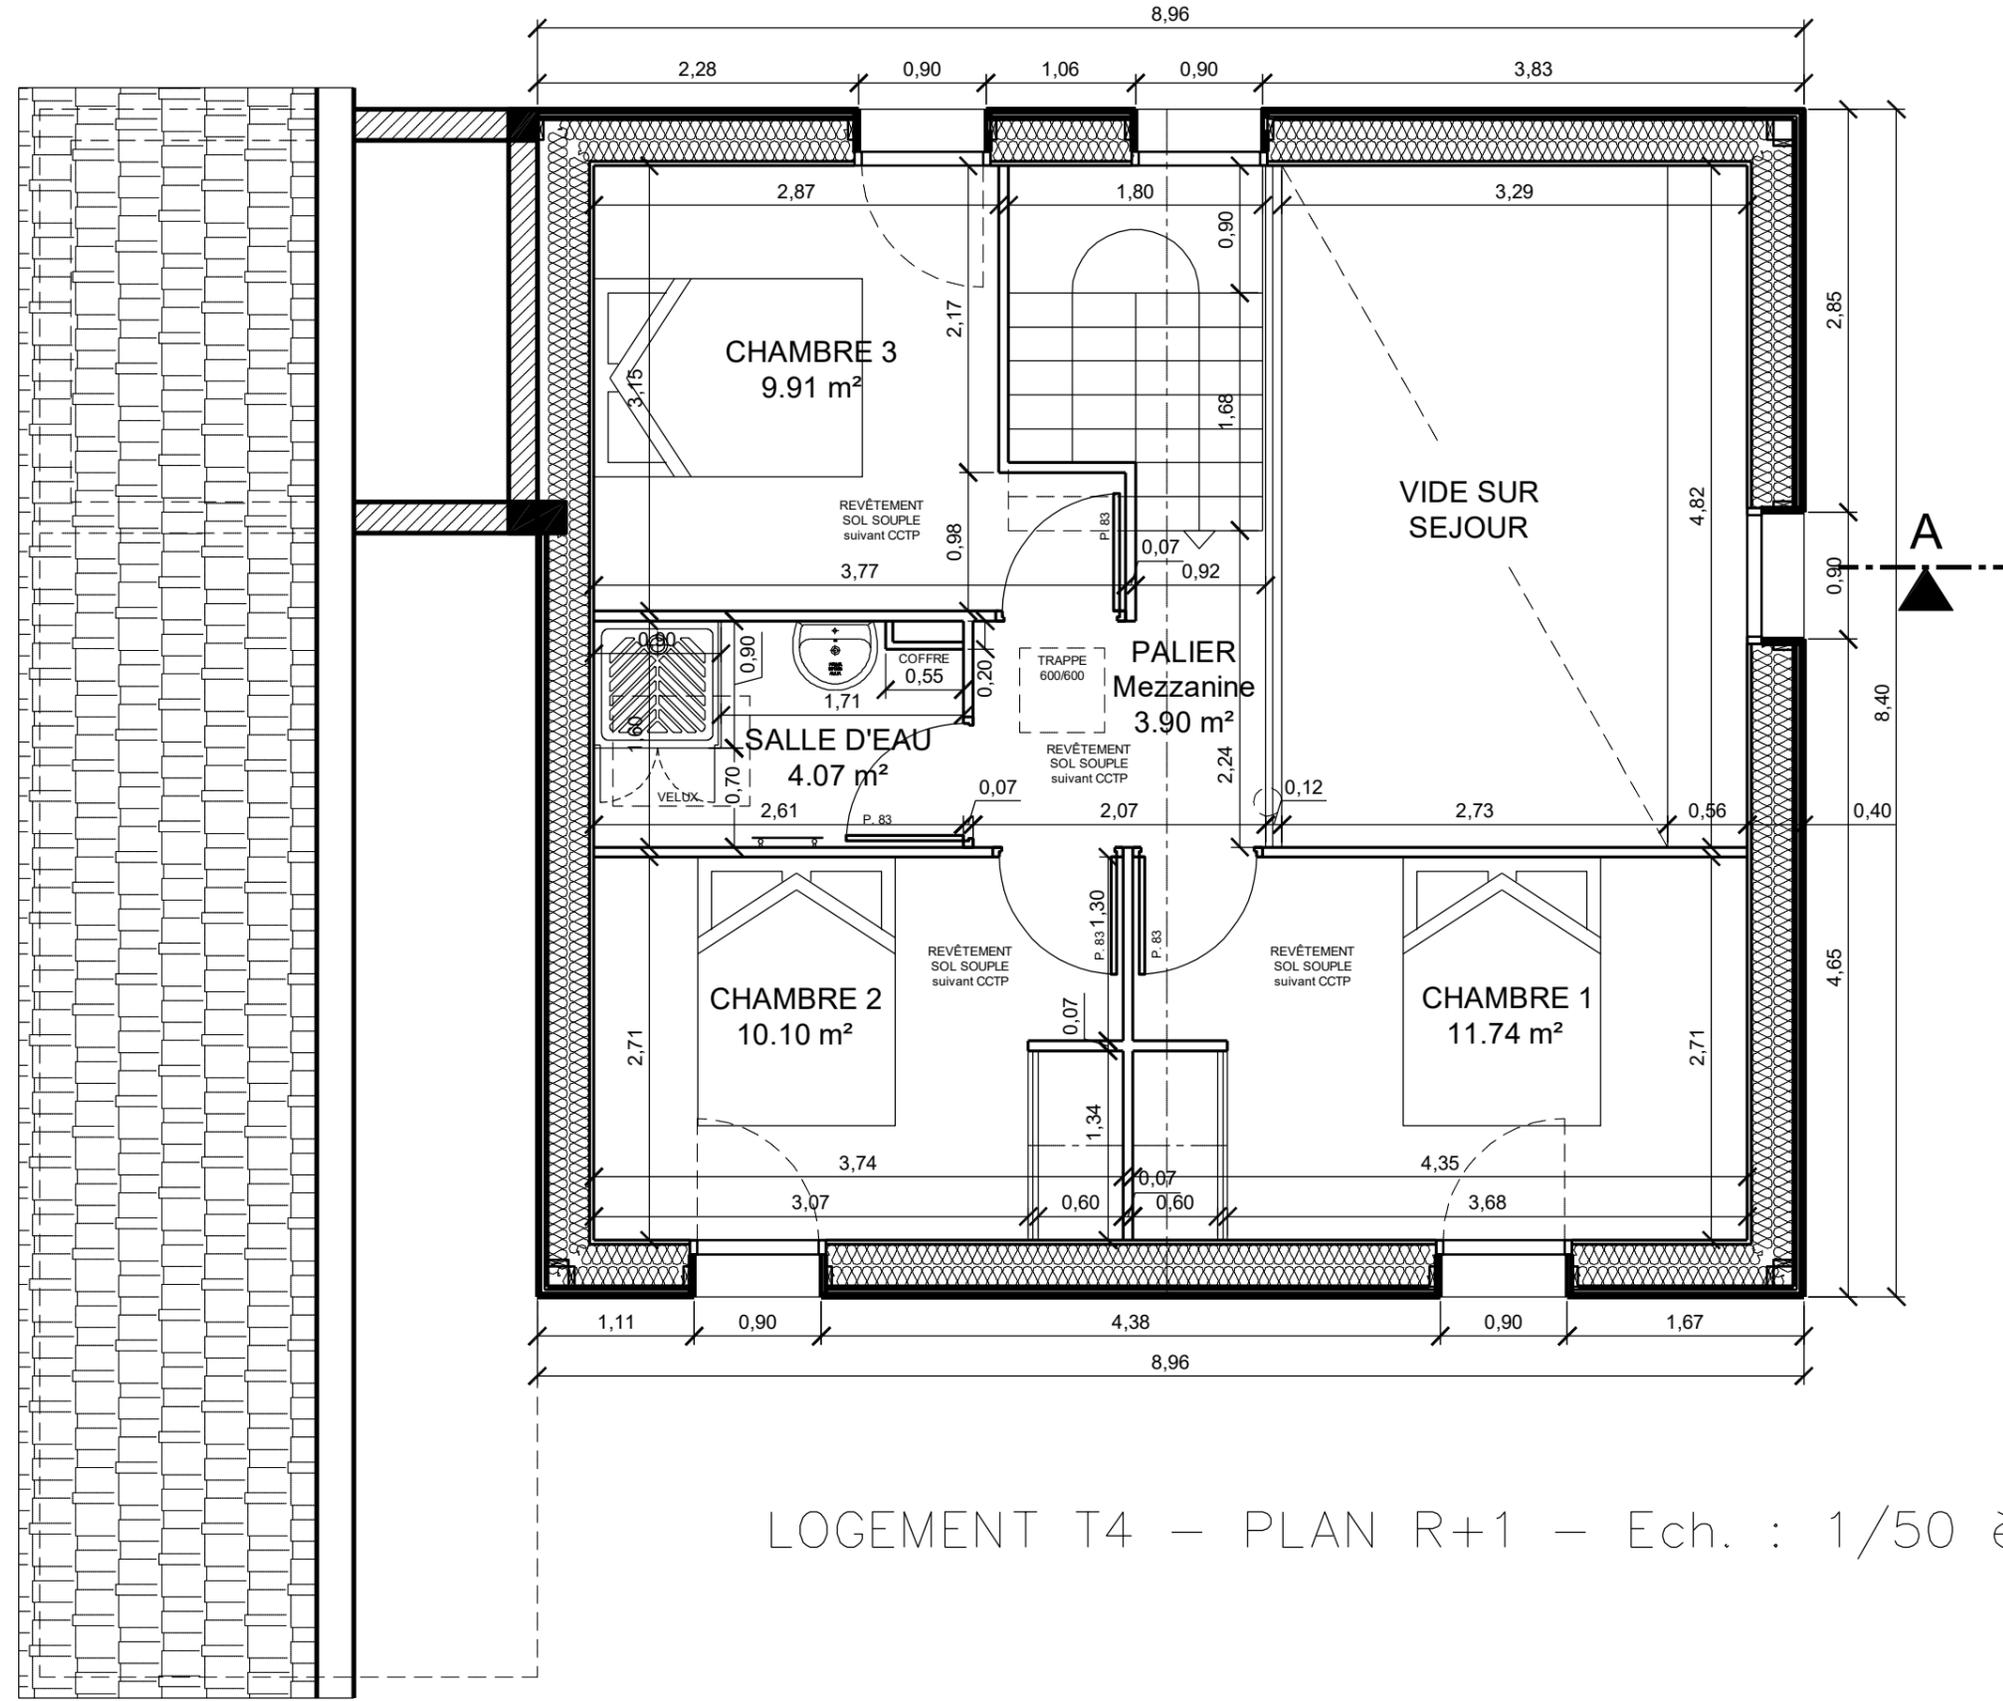


Construction de 6 logements Lotissement La Magnane à ST VAURY / DOE - JANVIER 2022 - 7, La Magnane

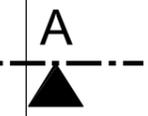

LOGEMENT T4 – PLAN R+1 – Ech. : 1/50 ème

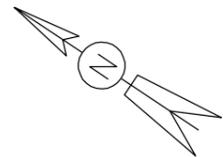