



Construction de 3 logements Lotissement La Magnane à ST VAURY / DOE - JANVIER 2022


7, La Magnane

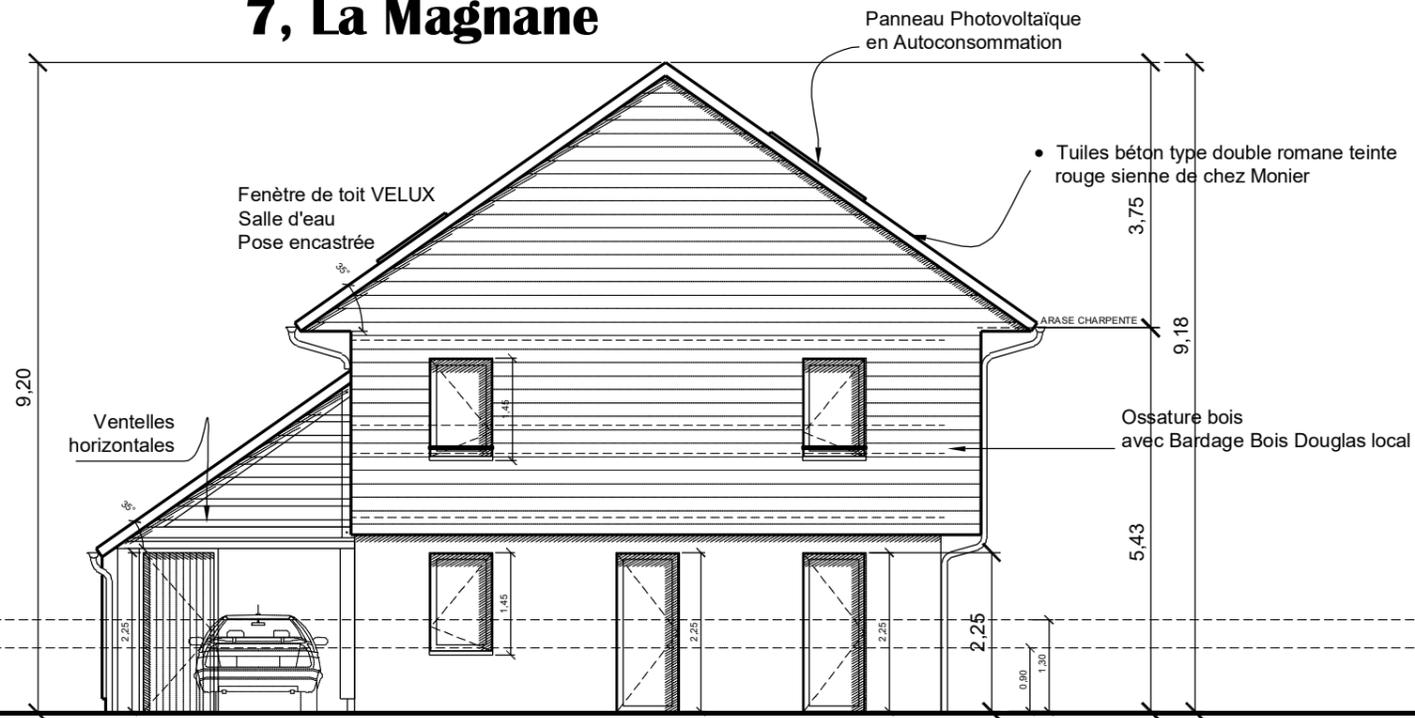

Façade principale Orientation SUD OUEST - Ech. : 1/100 ème

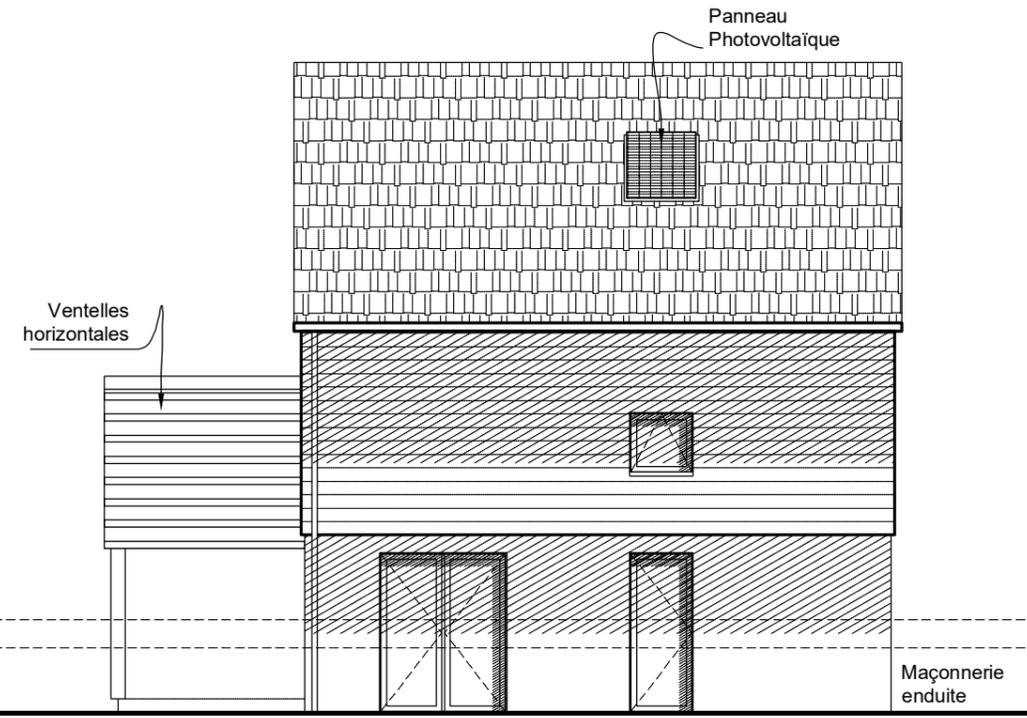


Façade Orientation SUD EST - Ech. : 1/100 ème

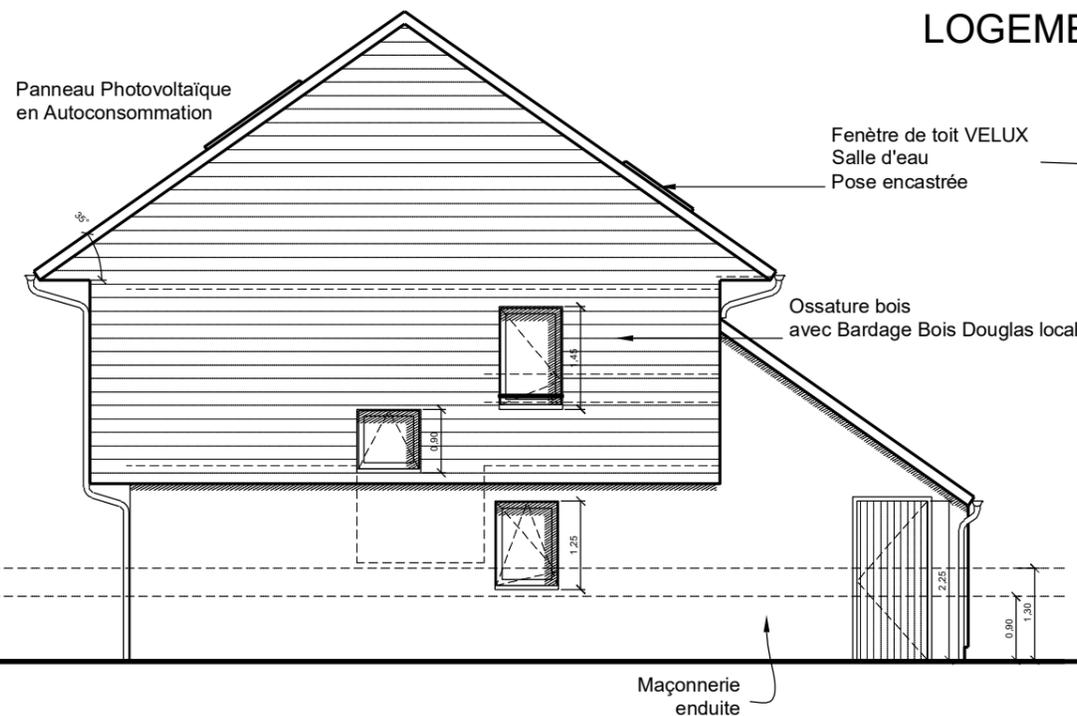

LOGEMENT T4 N°25

Façade Orientation NORD EST - Ech. : 1/100 ème

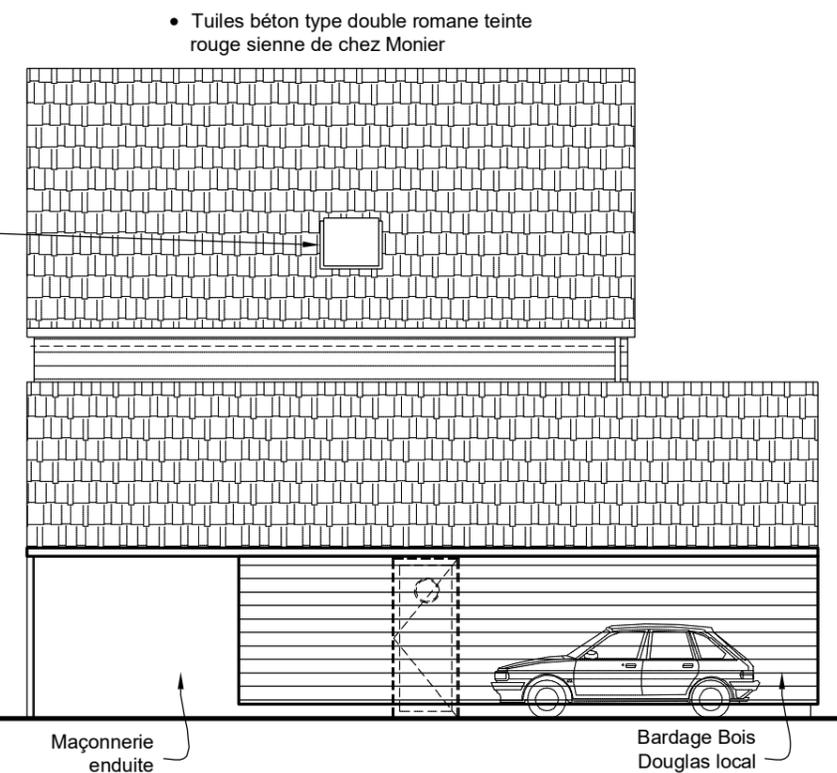

Façade Orientation NORD OUEST - Ech. : 1/100 ème