
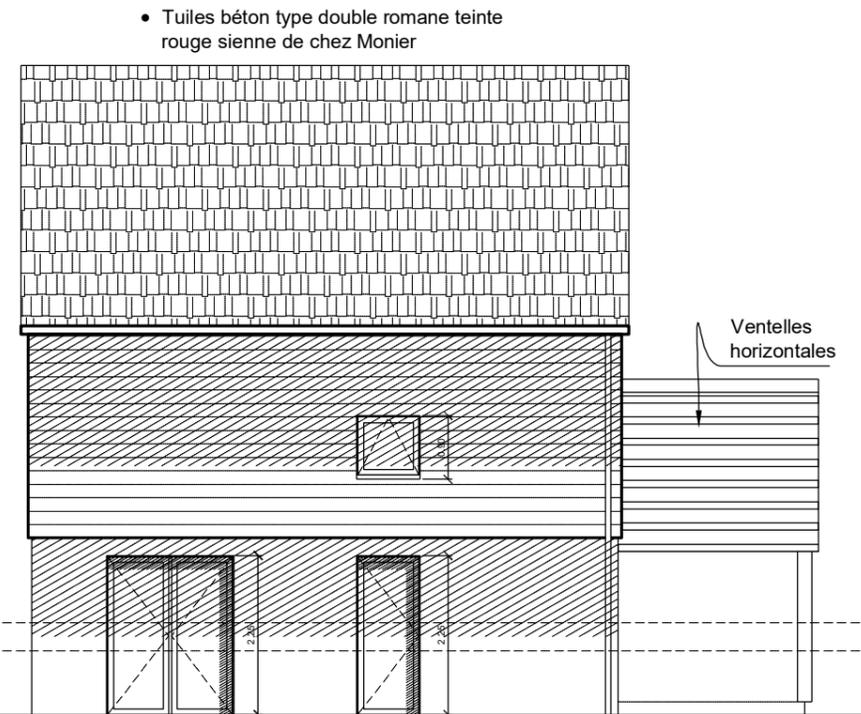


Construction de 3 logements Lotissement La Magnane à ST VAURY / DOE - JANVIER 2022

9, La Magnane


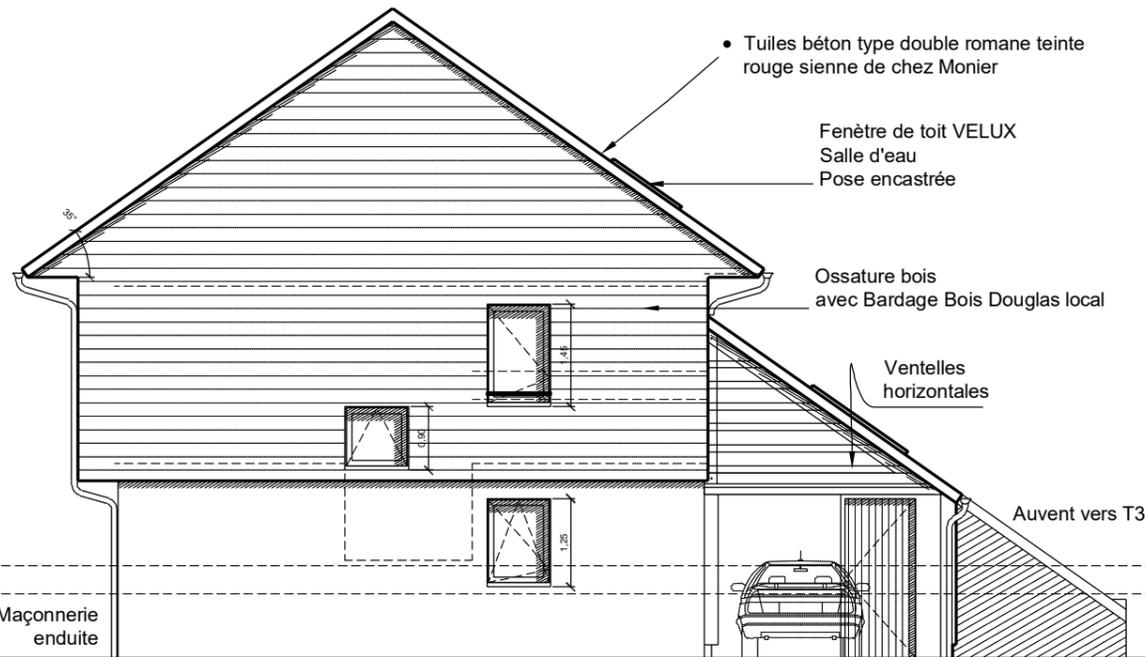


Façade principale Orientation NORD - Ech. : 1/100 ème

Façade Orientation EST - Ech. : 1/100 ème



LOGEMENT T4 N°18

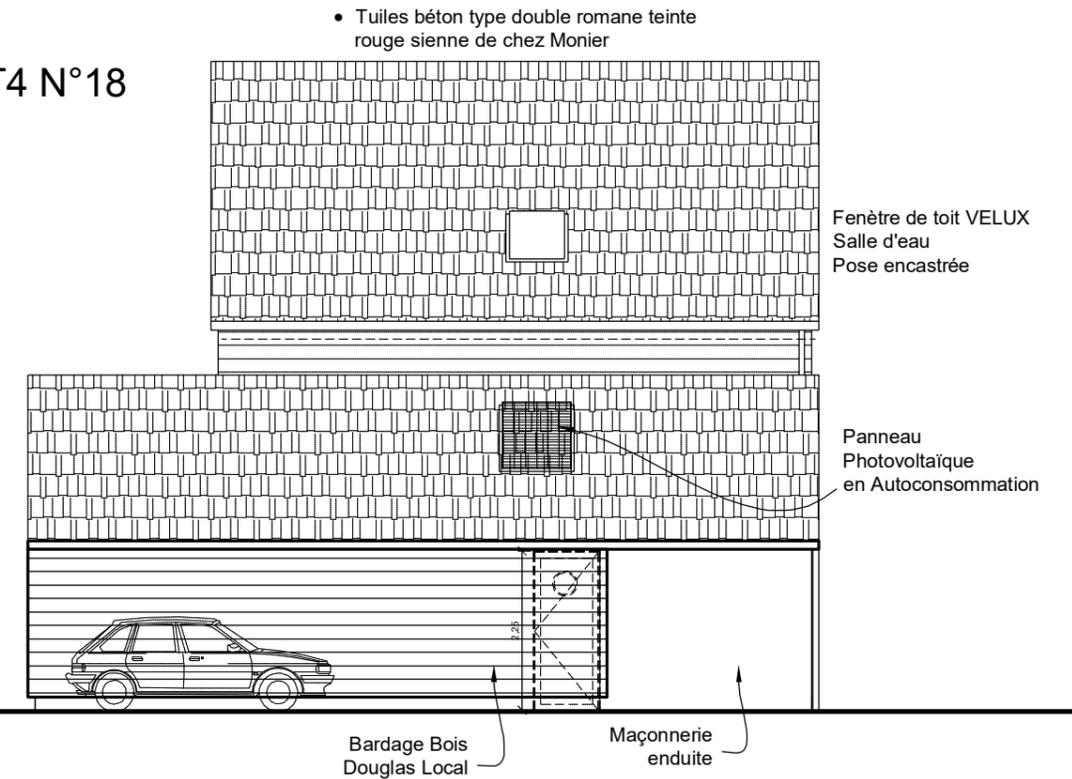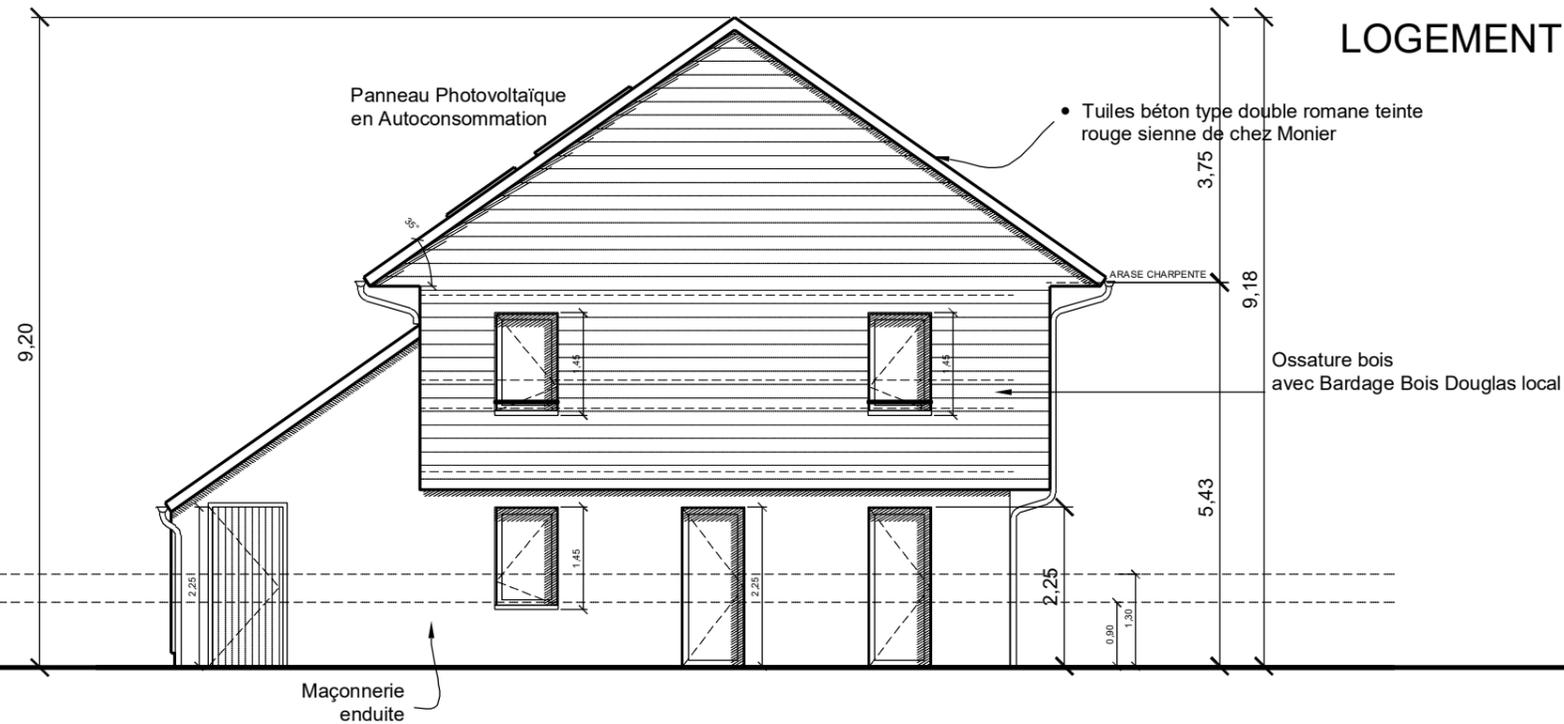

Façade Orientation SUD - Ech. : 1/100 ème

Façade Orientation OUEST - Ech. : 1/100 ème