



Coupe Longitudinale de principe

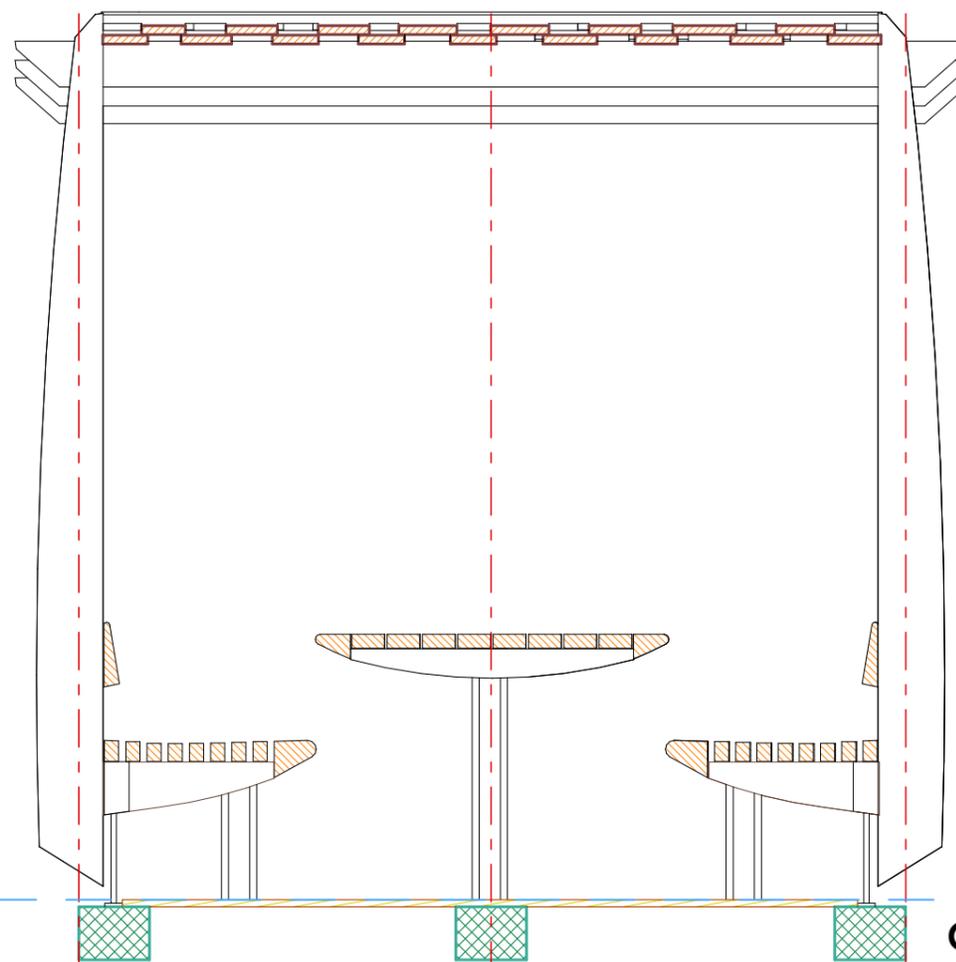

Coupe Transversale de principe

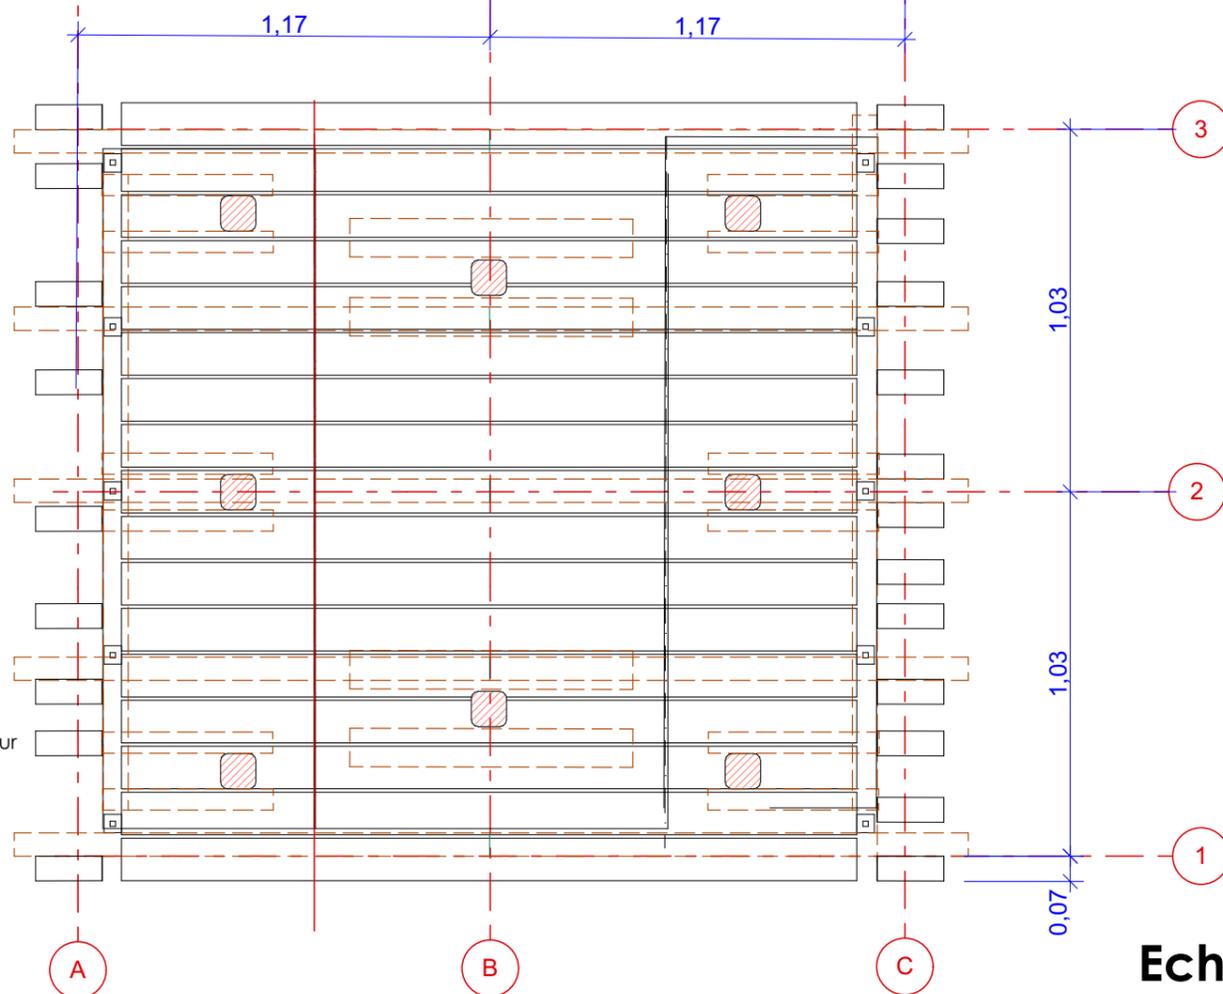

Lames 7cm d'épaisseur

Plan Cube  
Version 03  
Echelle 1/20ème