




FAÇADE SUD

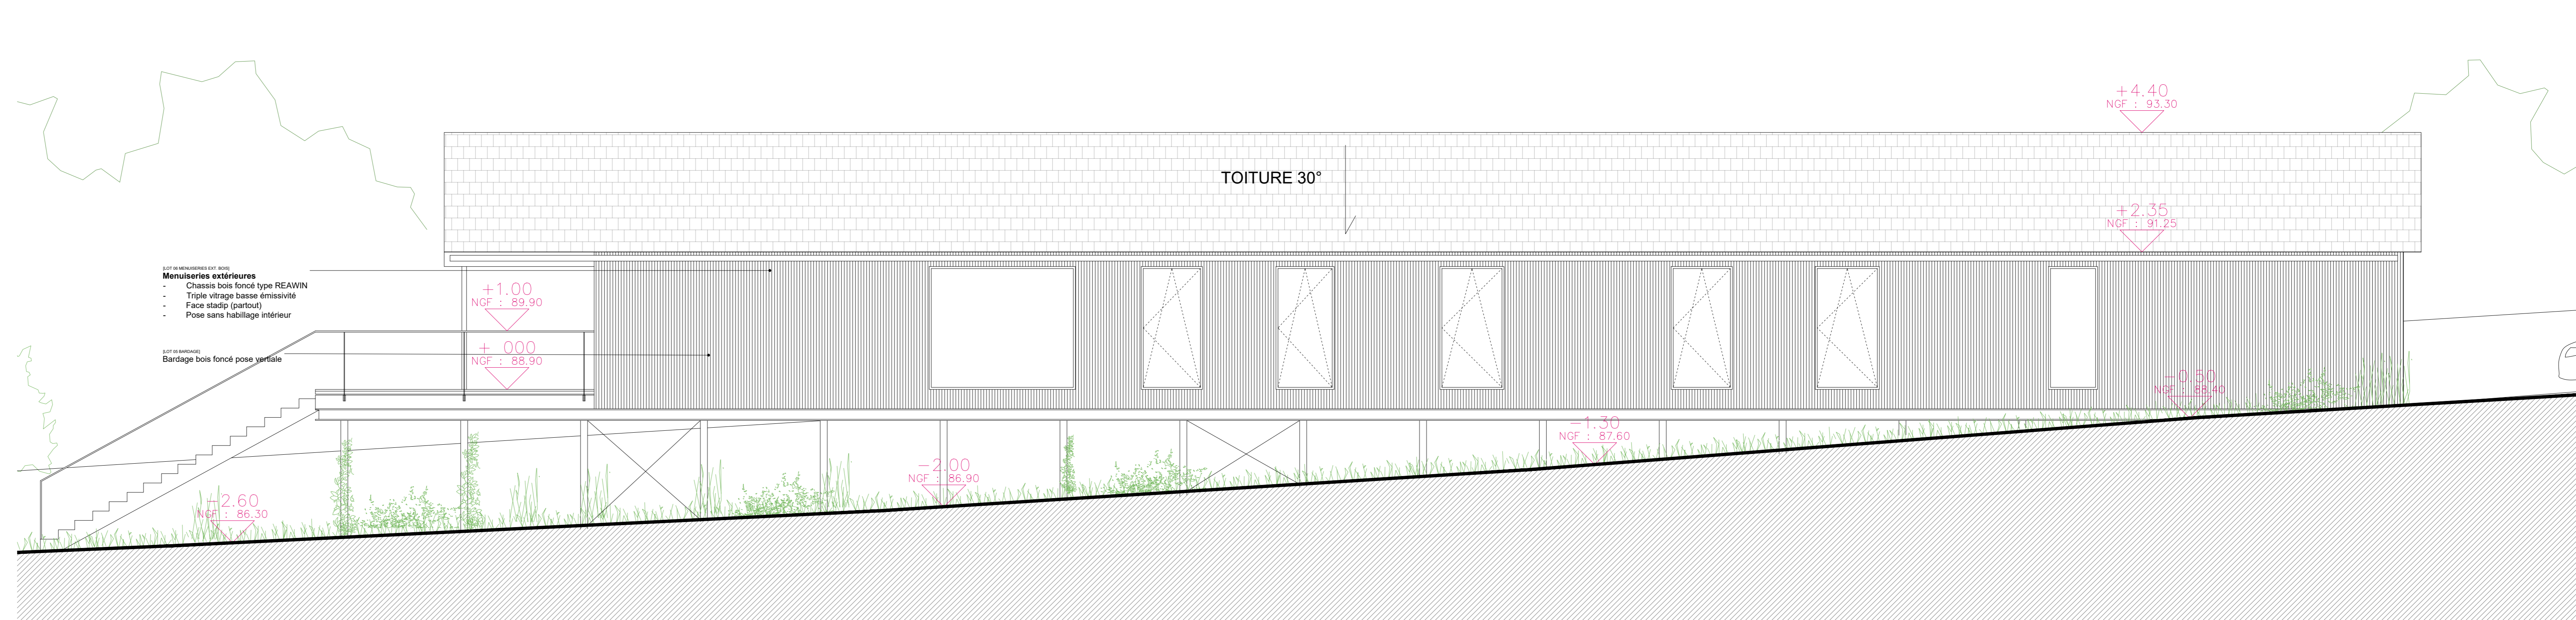


FAÇADE EST

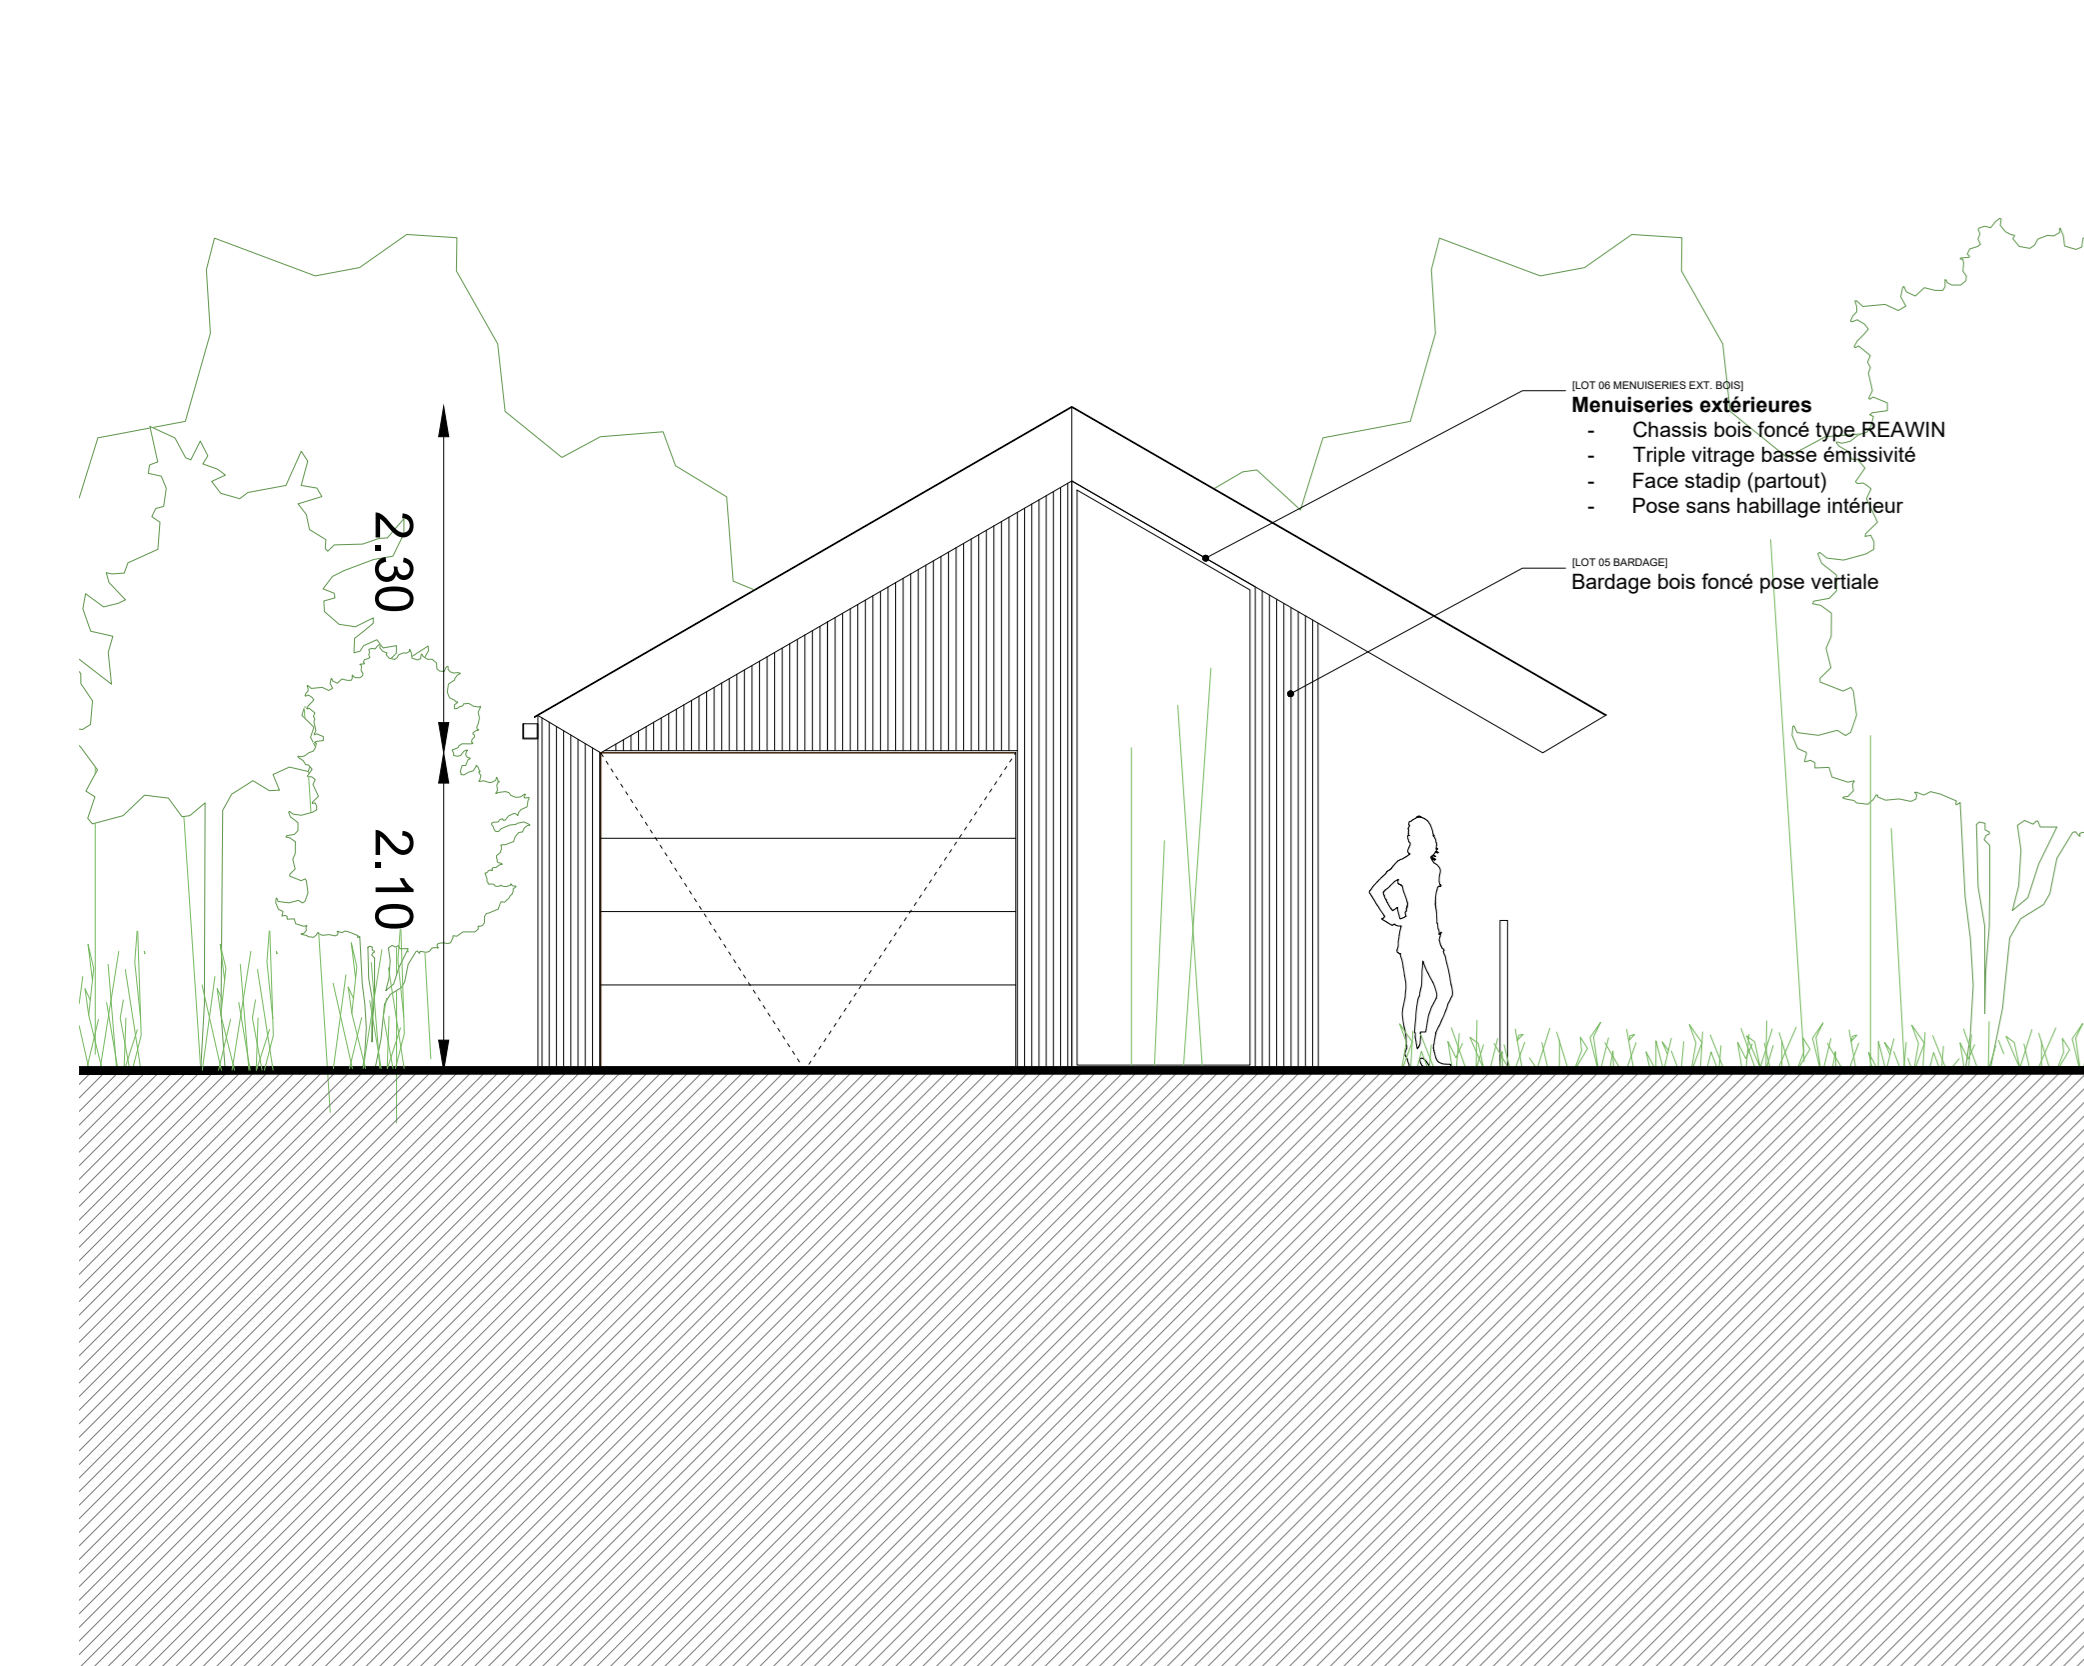


FAÇADE NORD

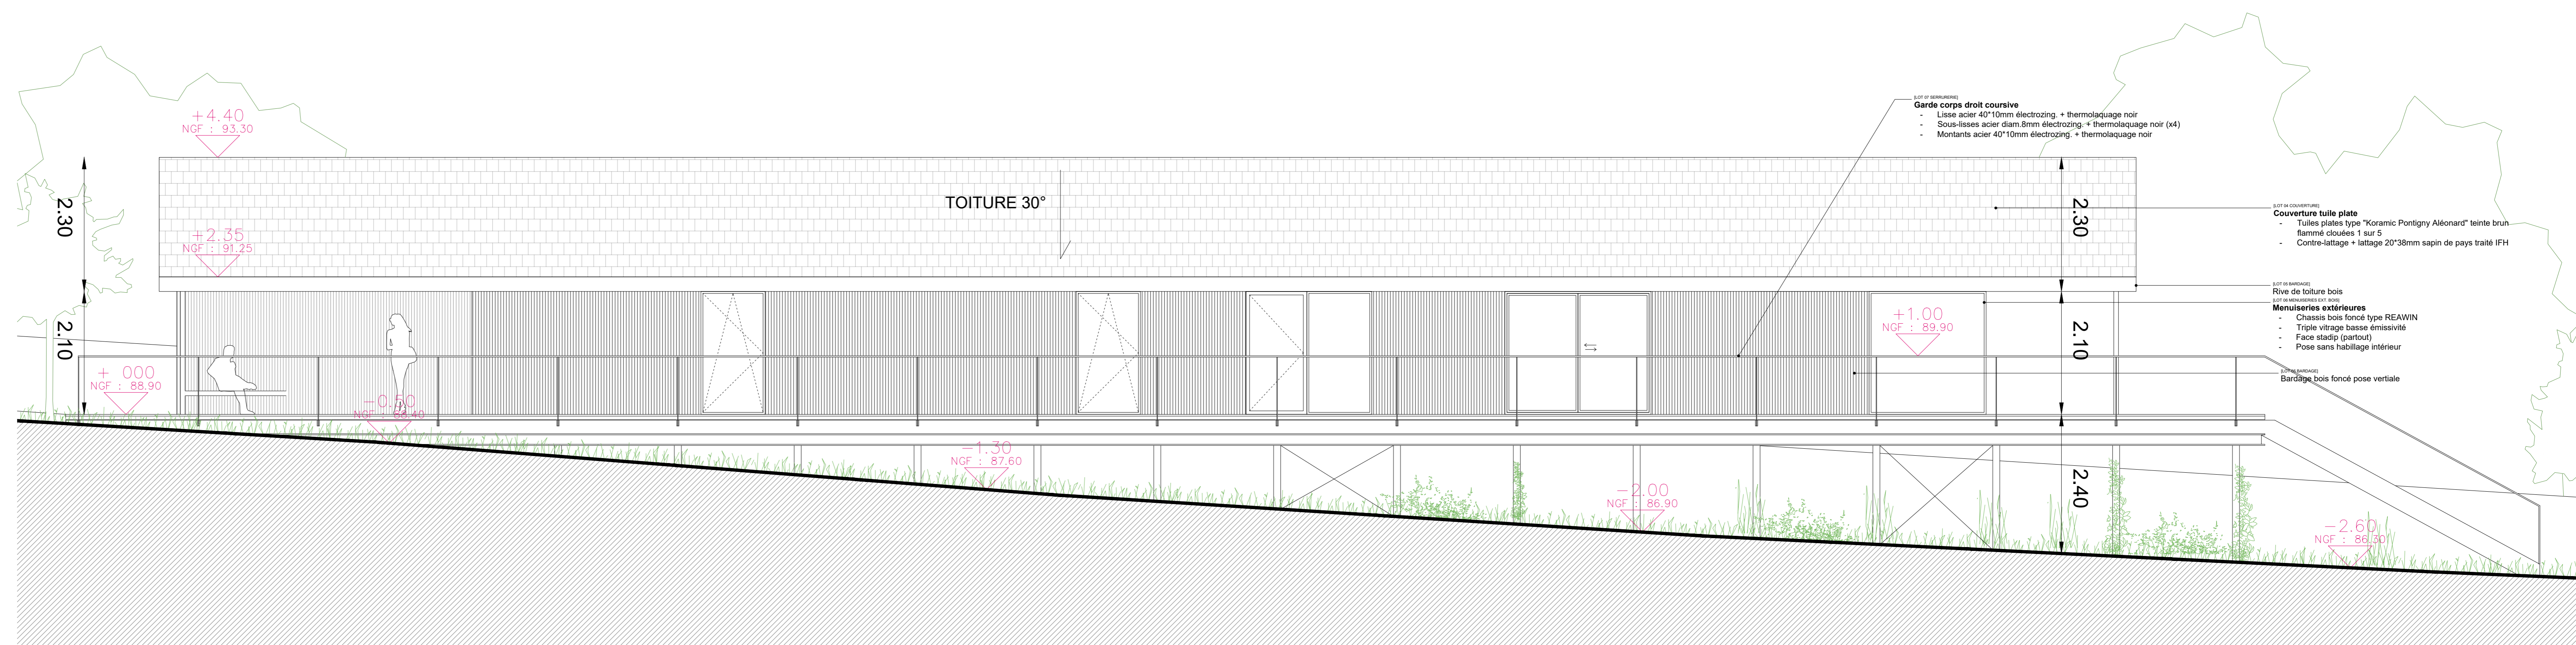

FAÇADE OUEST

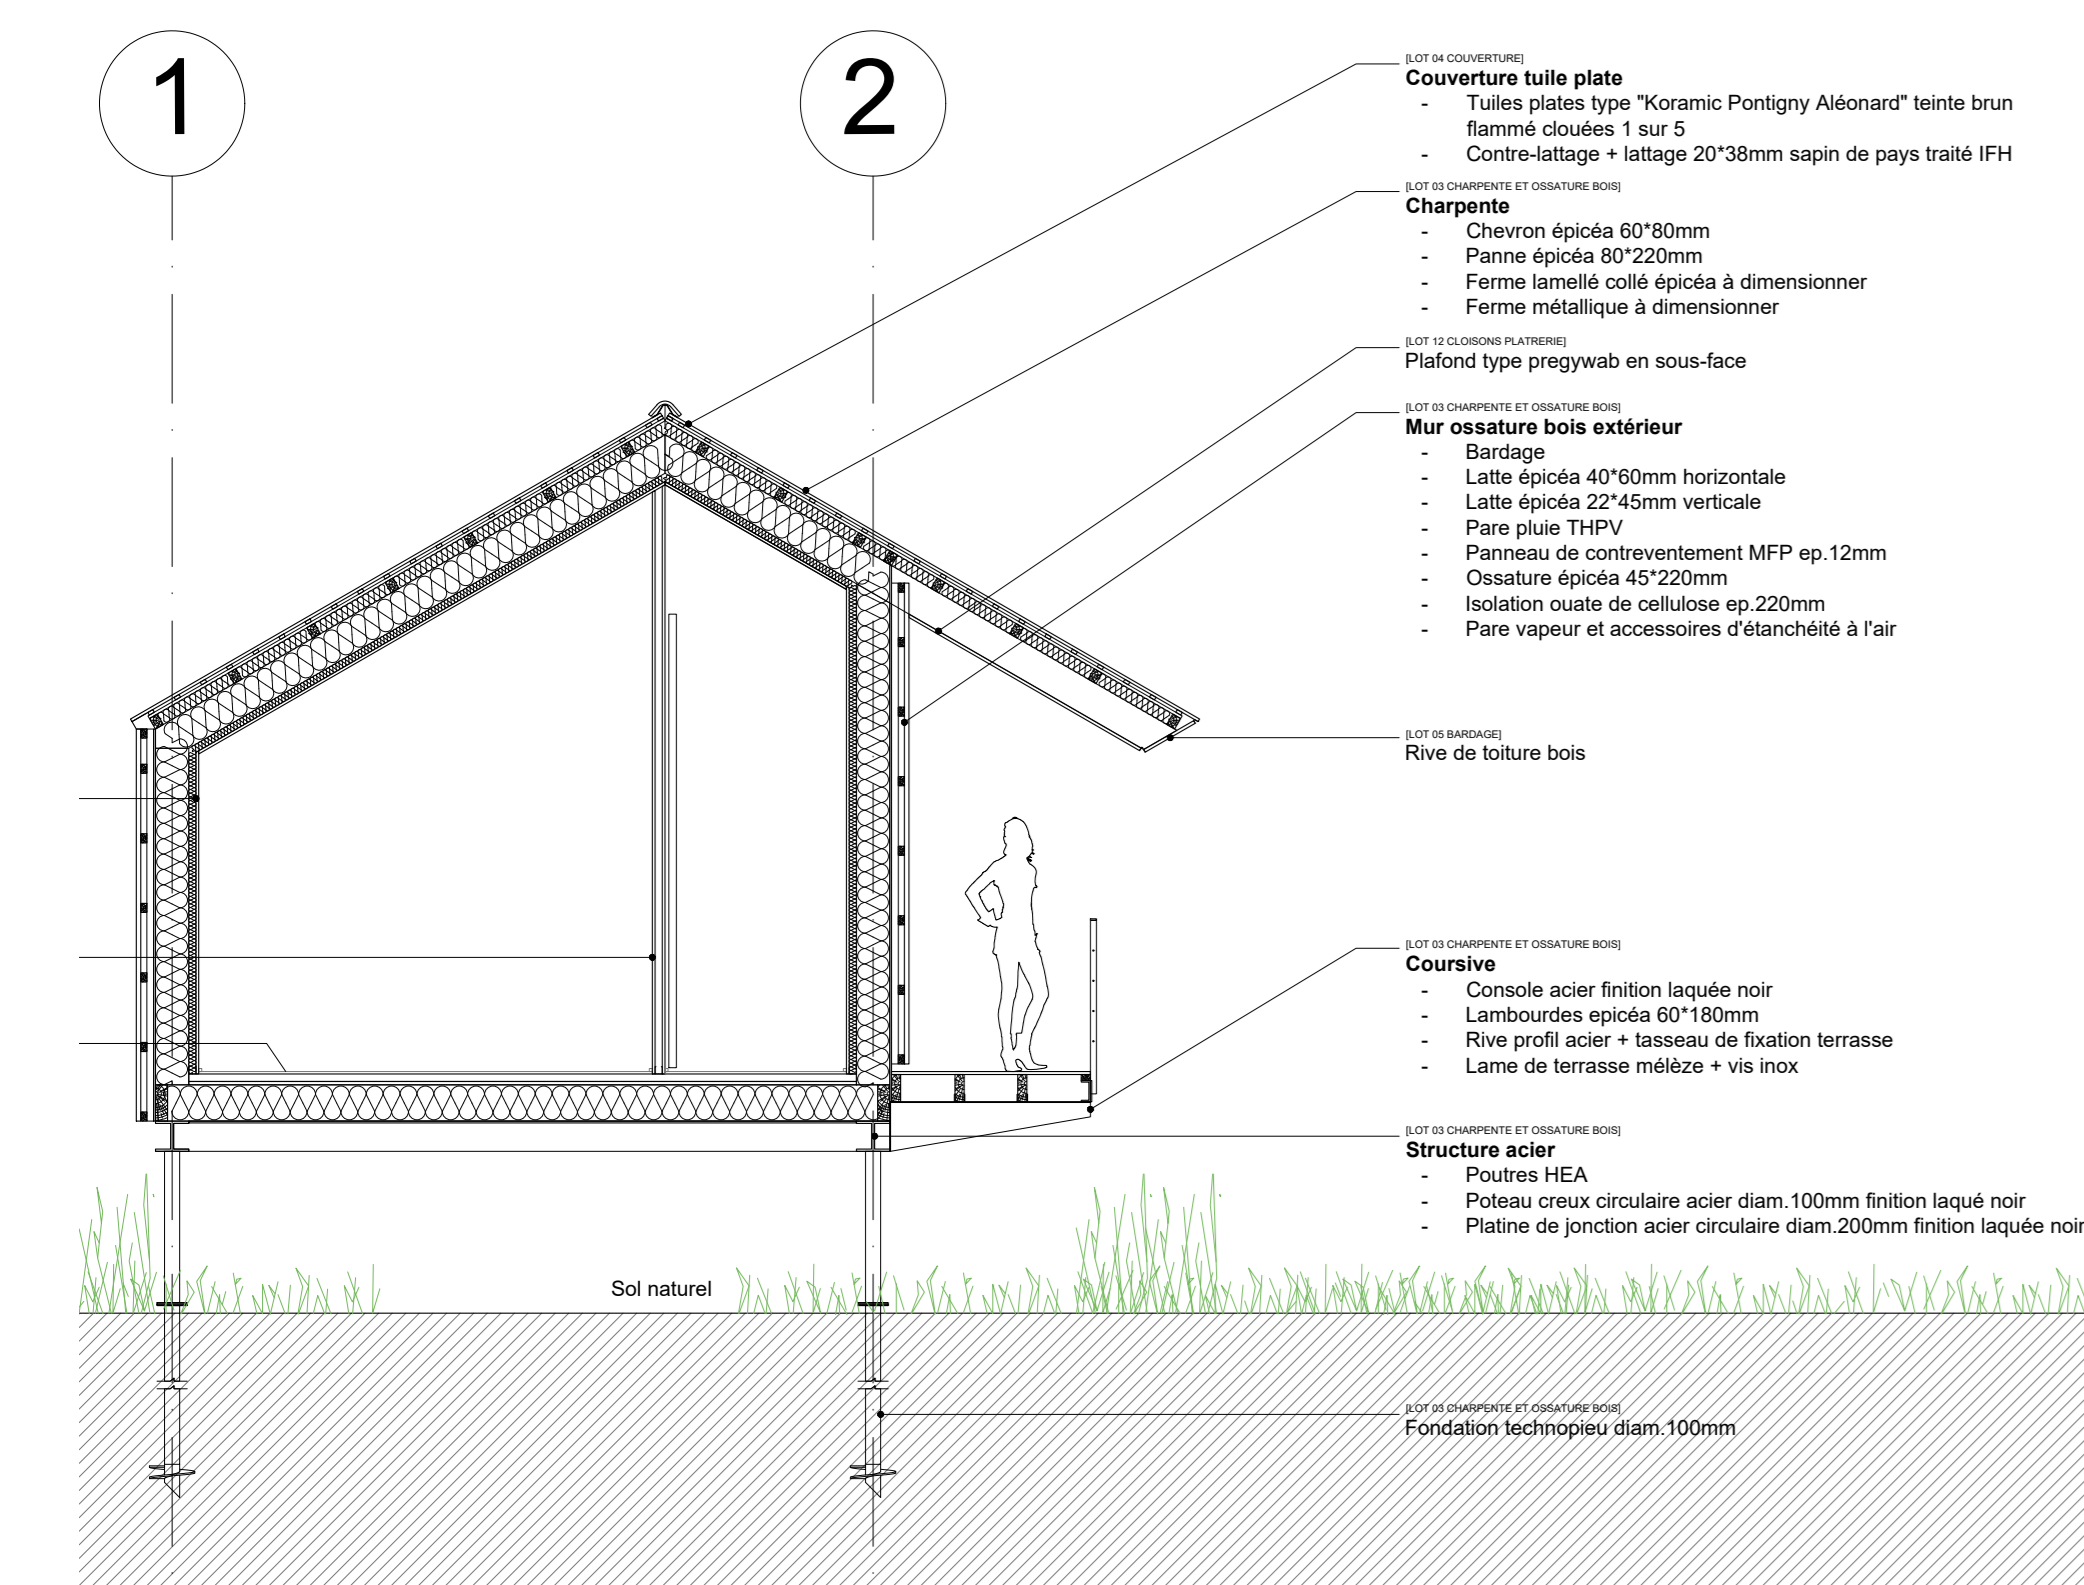

COUPE TRANSVERSALE

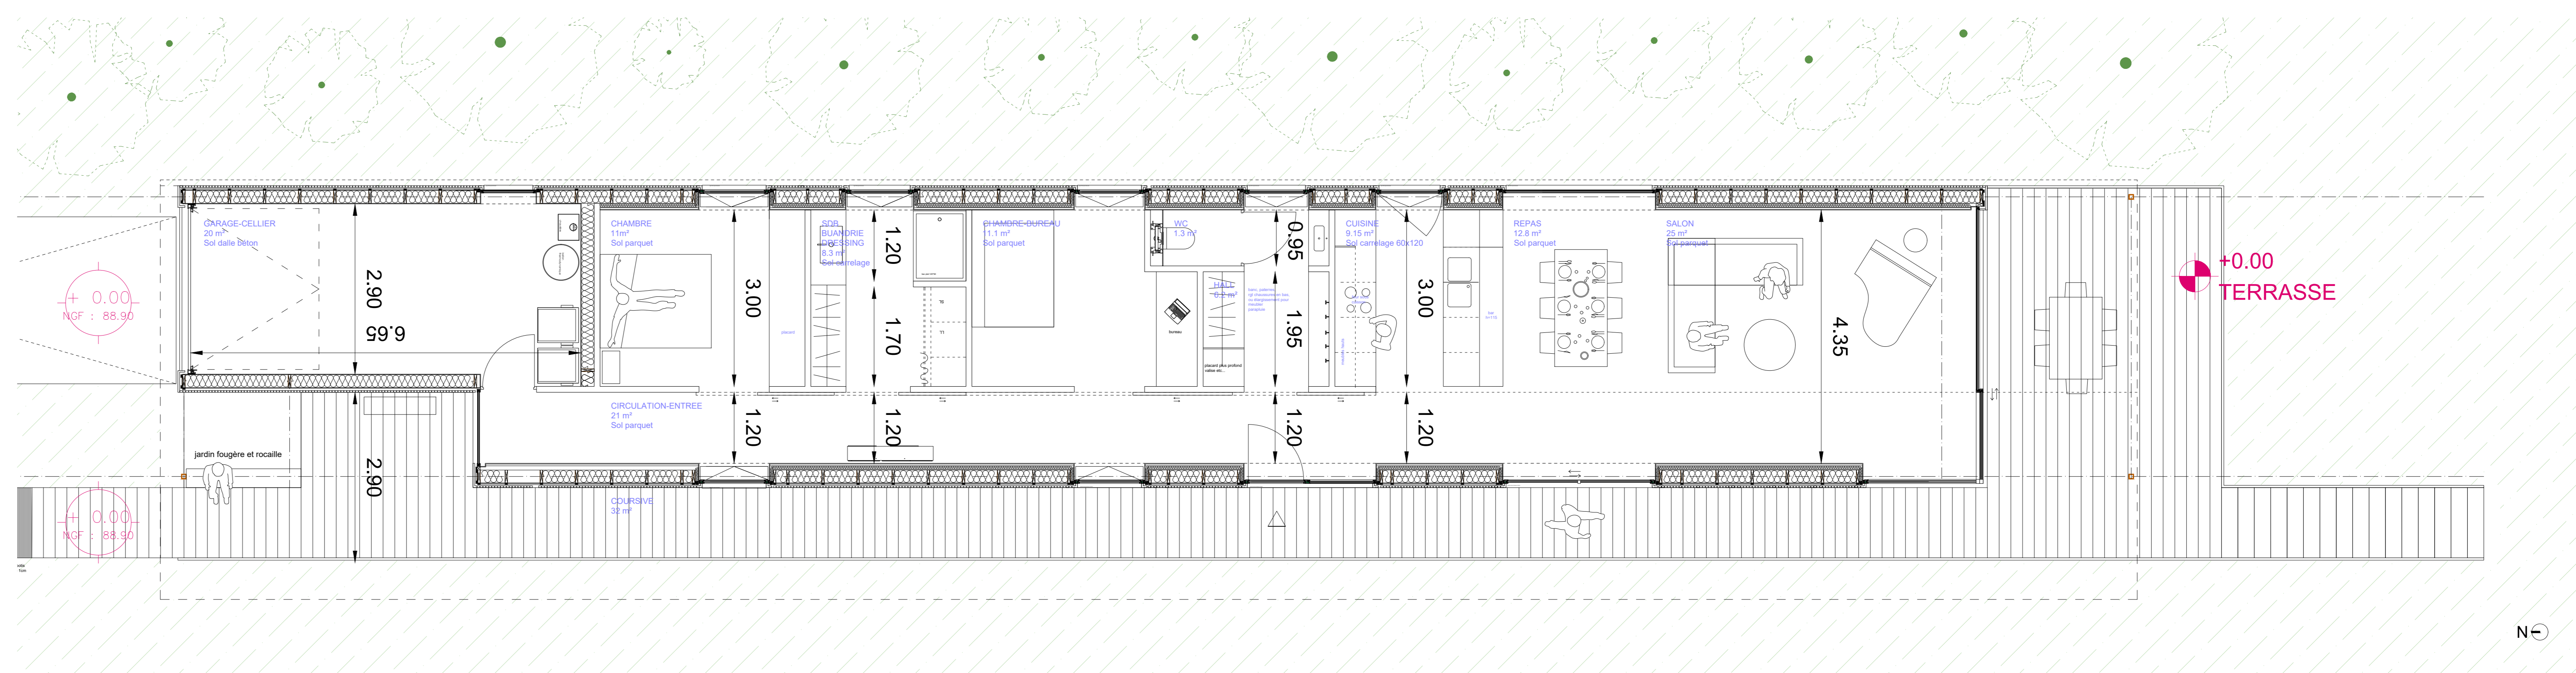

PLAN RDC