



Po 1



habillage courant



Po 4



Po 5



Po 11



Po 12



Po 18



Po 19




Po 26



Po 26




Po 30

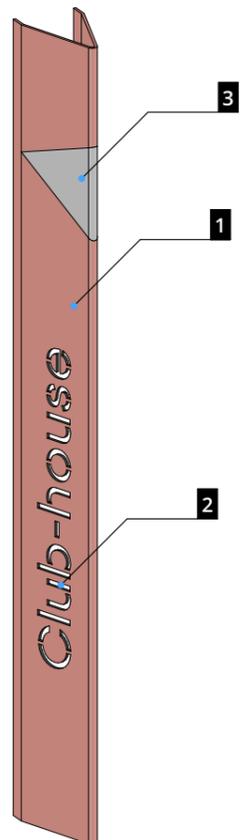

**Légende**

- 1** Tôle pliée en acier auto-patinable
- 2** Perforation type lettrage pour signalétique
- 3** Polycarbonate pour luminaire

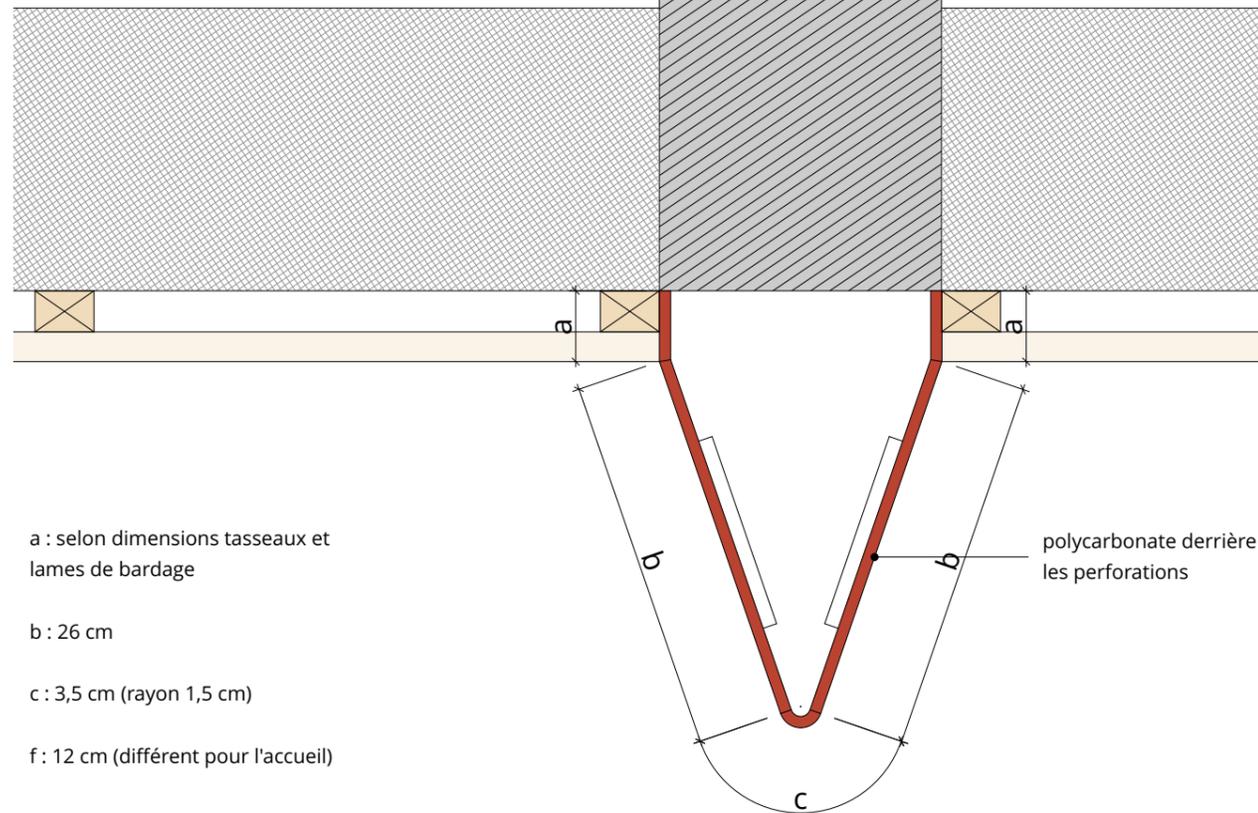

a : selon dimensions tasseaux et lames de bardage


b : 26 cm

c : 3,5 cm (rayon 1,5 cm)

f : 12 cm (différent pour l'accueil)

polycarbonate derrière les perforations

Base nautique de Golfe Juan - Détail plage acier Cor-Ten  
1:5

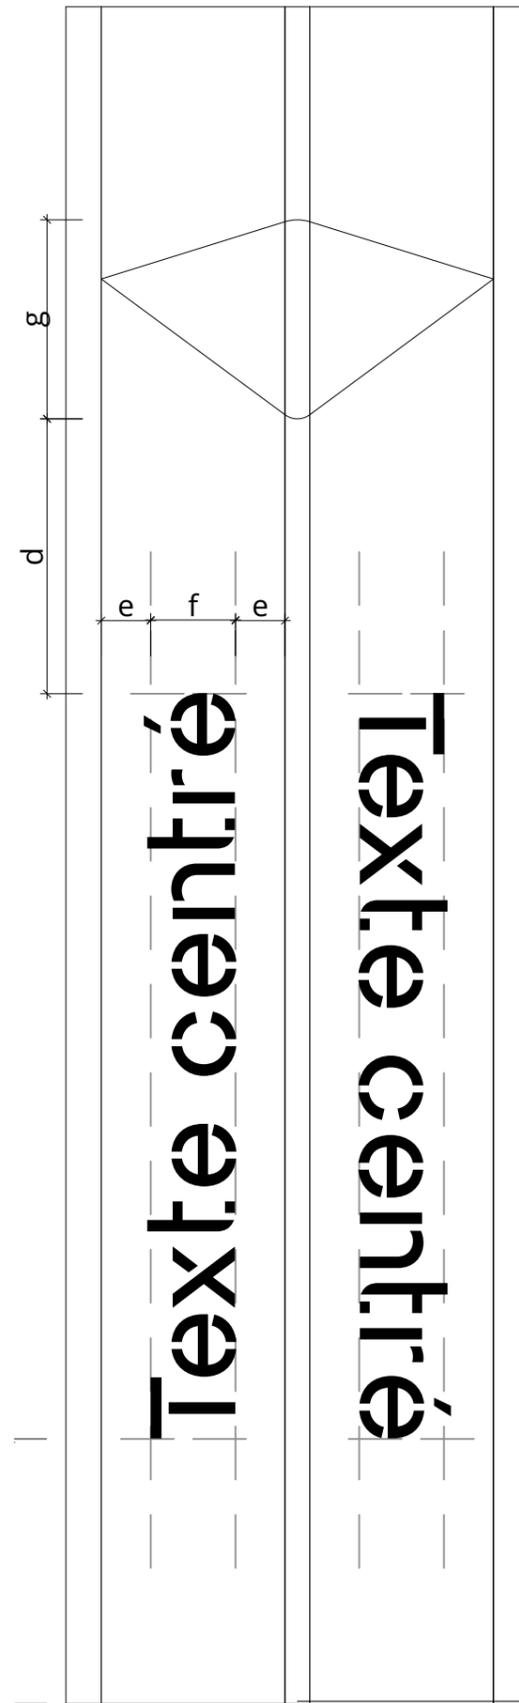

Détail - Positionnement typographie  
1:10