


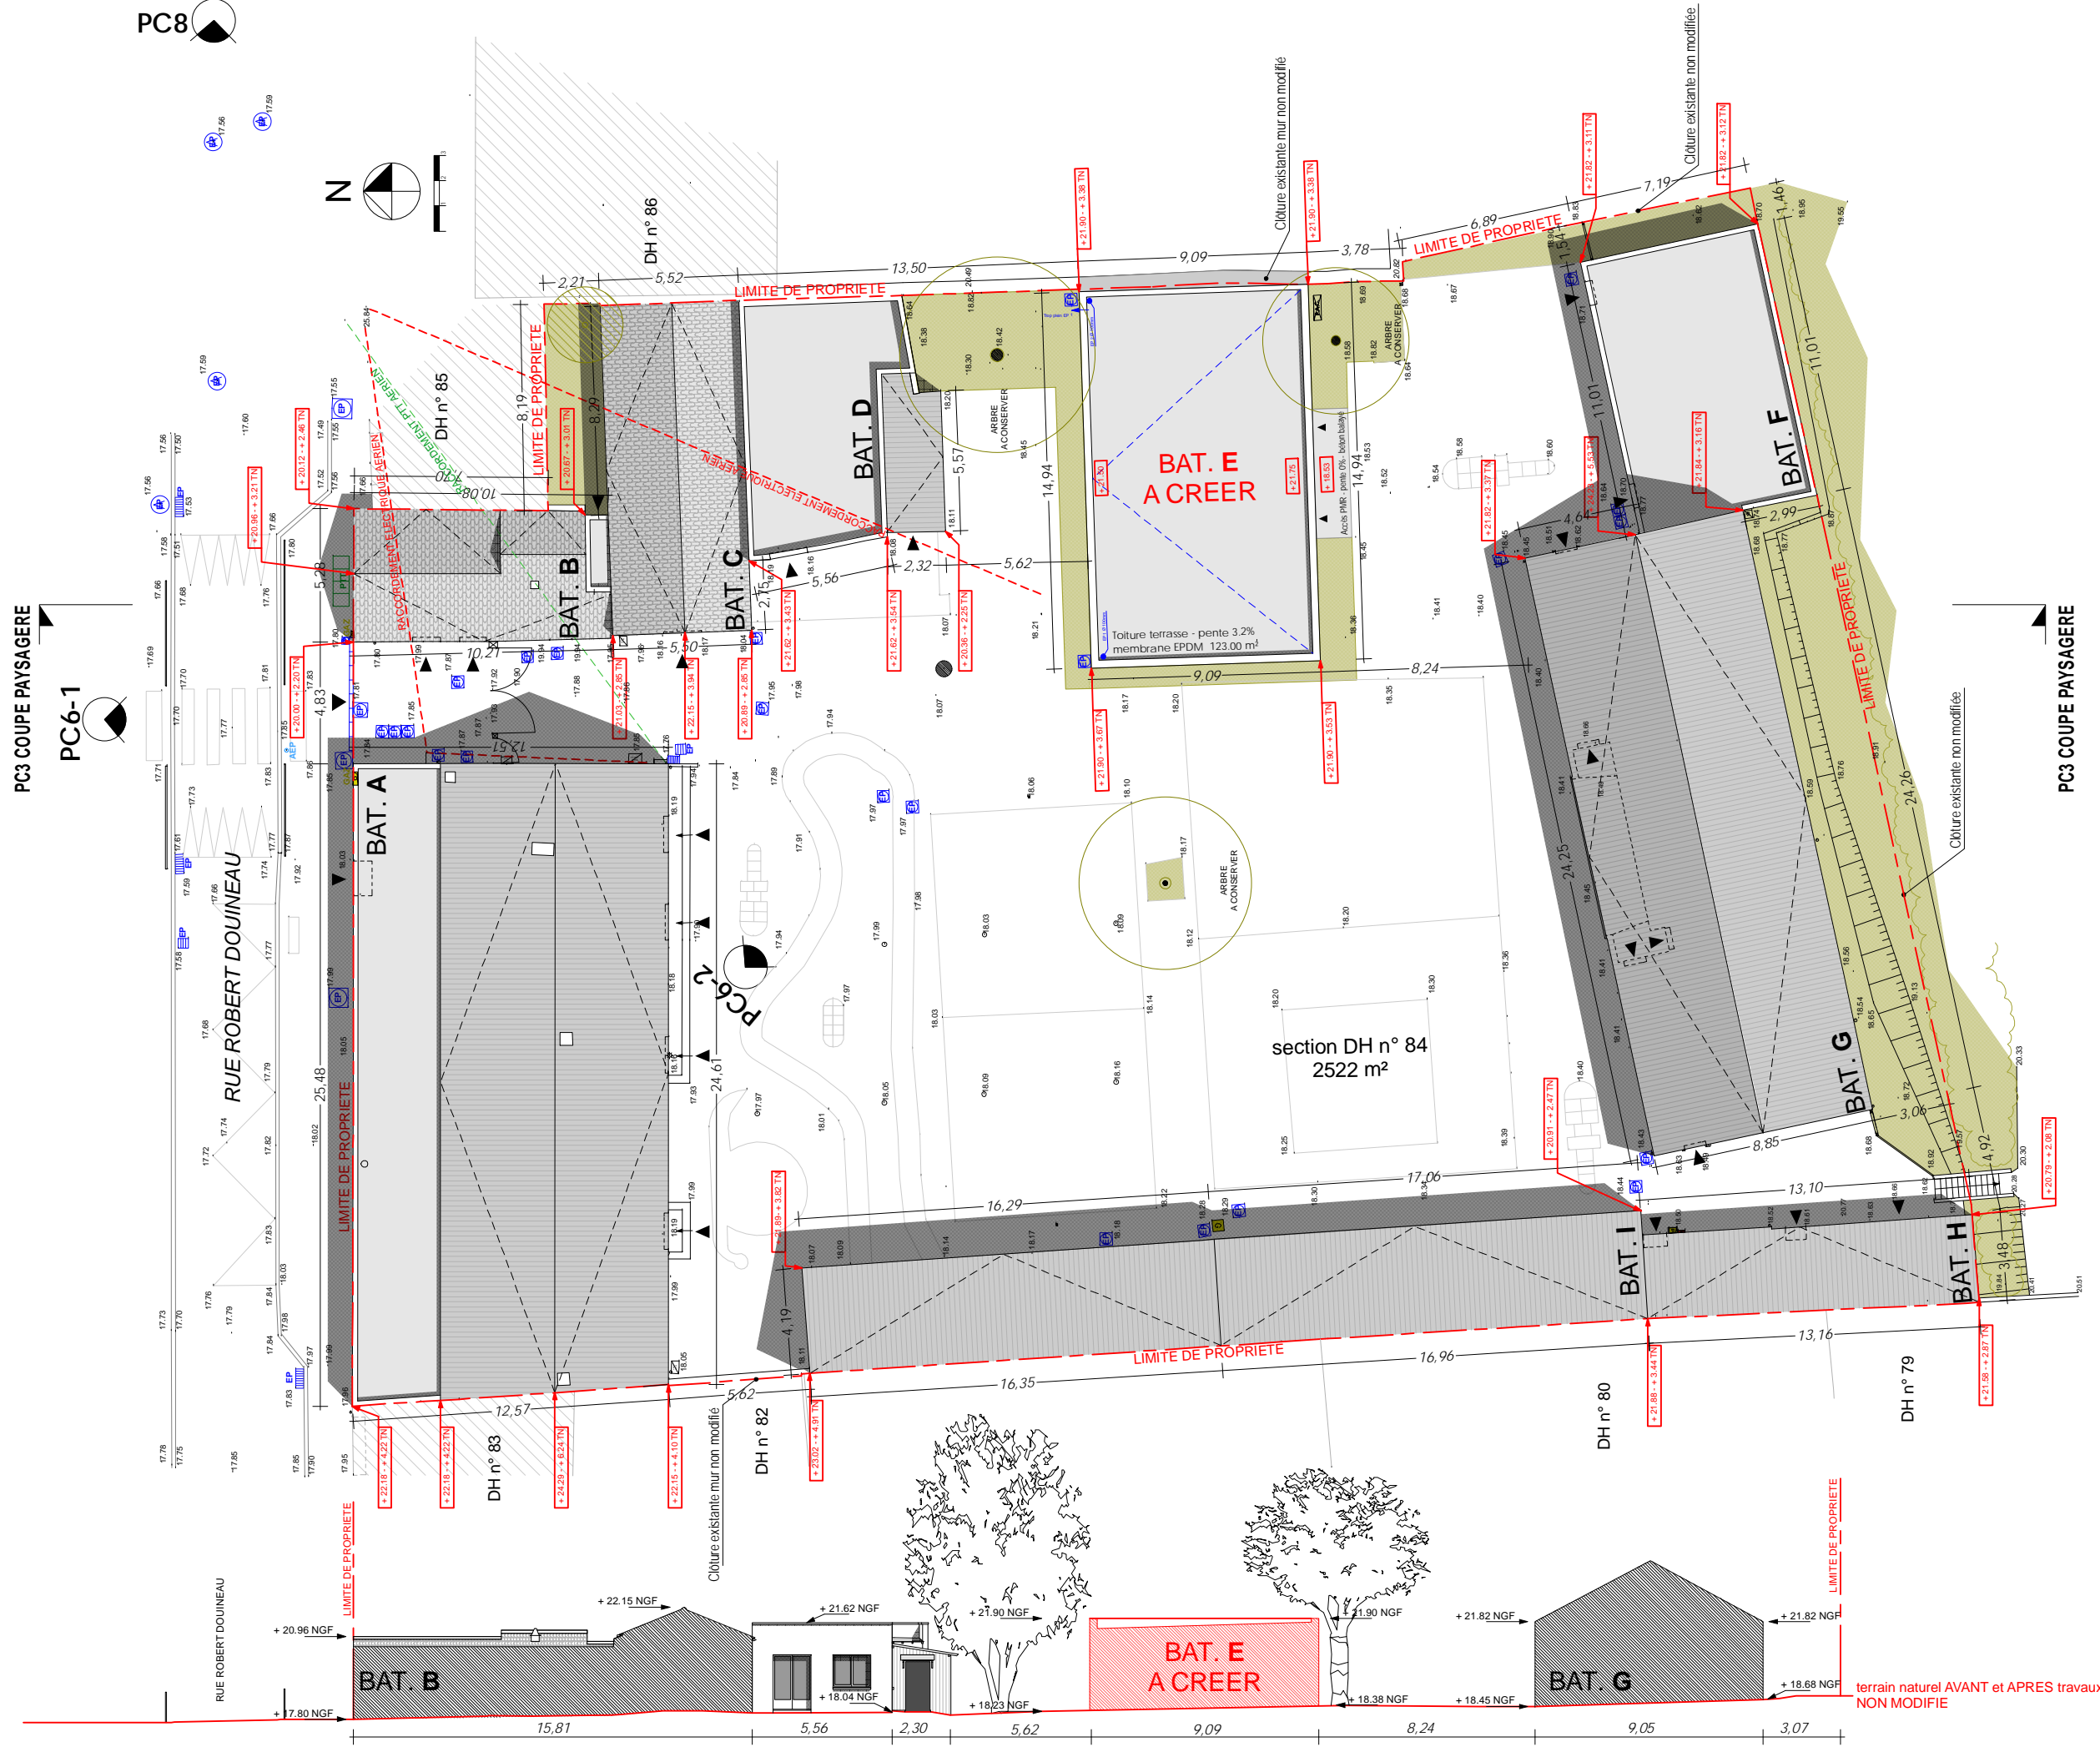

PC3 COUPE PAYSAGERE

PC6-1



RUE ROBERT DOUINEAU

RUE ROBERT DOUINEAU

terrain naturel AVANT et APRES travaux NON MODIFIE