


Coupe A-A'

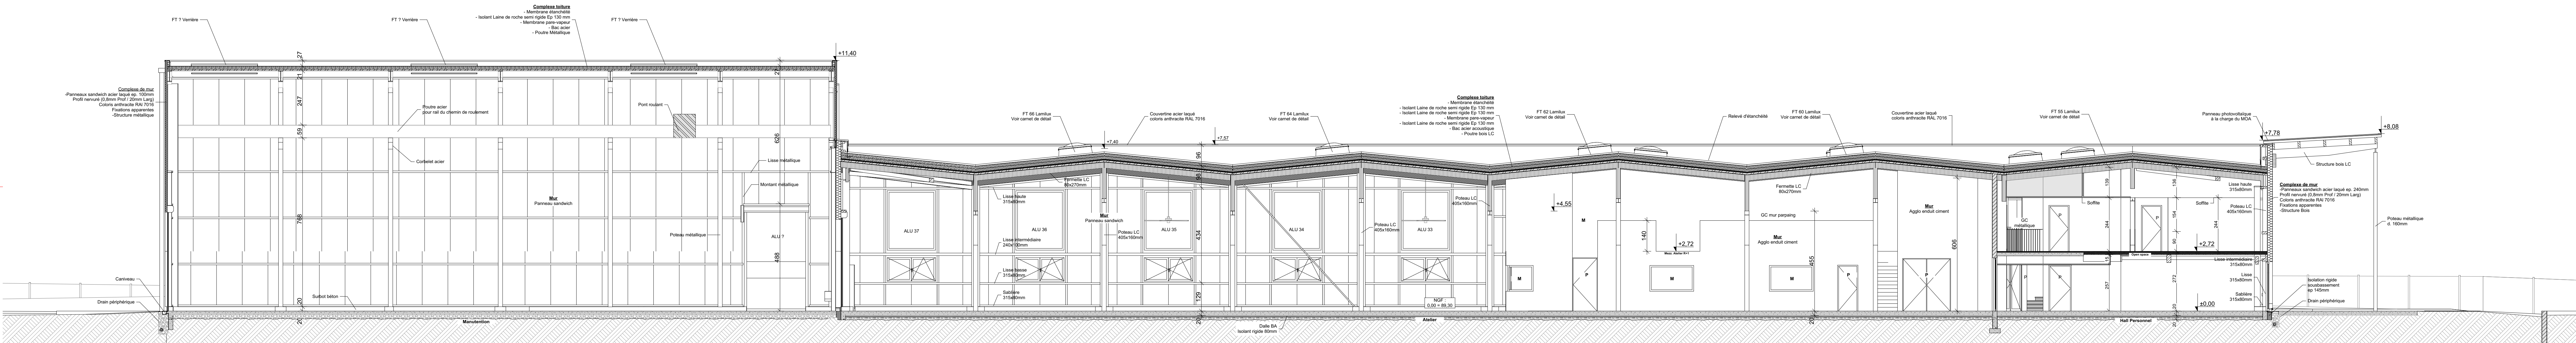

Coupe B-B'

Ces plans ne sont pas des plans d'exécution et ne peuvent pas être utilisés pour la construction de l'ouvrage.