


Pare vapeur
 Ossature Epicéa 50x160
 Isolant LDV ép160mm 0.032
 OSB ép12mm
 Latte verticale 27x38
 Pare pluie
 Latte horizontale 27x38
 Bardage Vibrato vertical
 autoclave marron

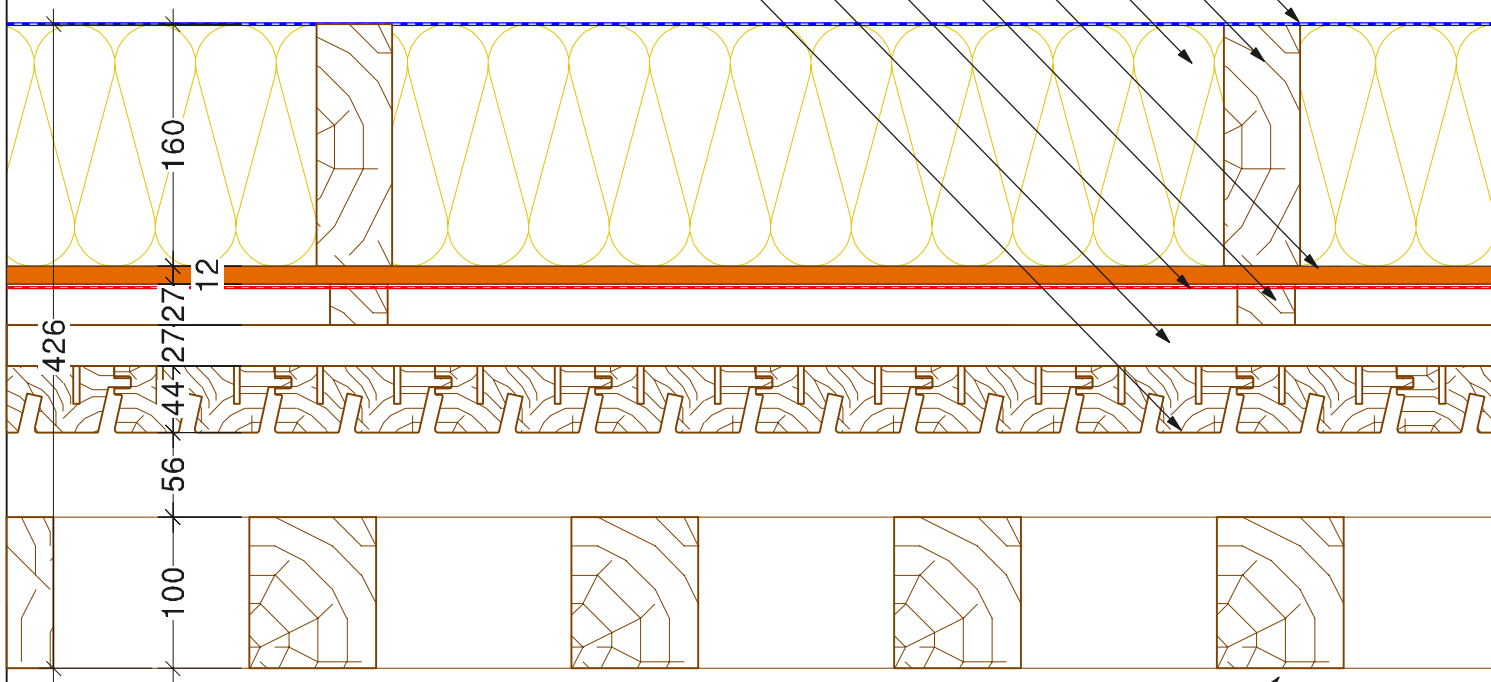

Tasseau 50x100 arrête vives
 Moucharabieh autoclave marron

TOULOUSE - IMMEUBLE DE BUREAUX LATECOERE

date : 06 / 08 / 2019

n° plan : Det.01

dess. : R.COUSTAROT


Ech : 1/5



PYRENEES CHARPENTES

ZA du PIBESTE - 65400 AGOS-VIDALOS
 Tel: 05.62.97.12.12 - Fax: 05.62.97.94.94
 Email: Pyrenees.Charpentes@wanadoo.fr

Coupe horizontale complexe

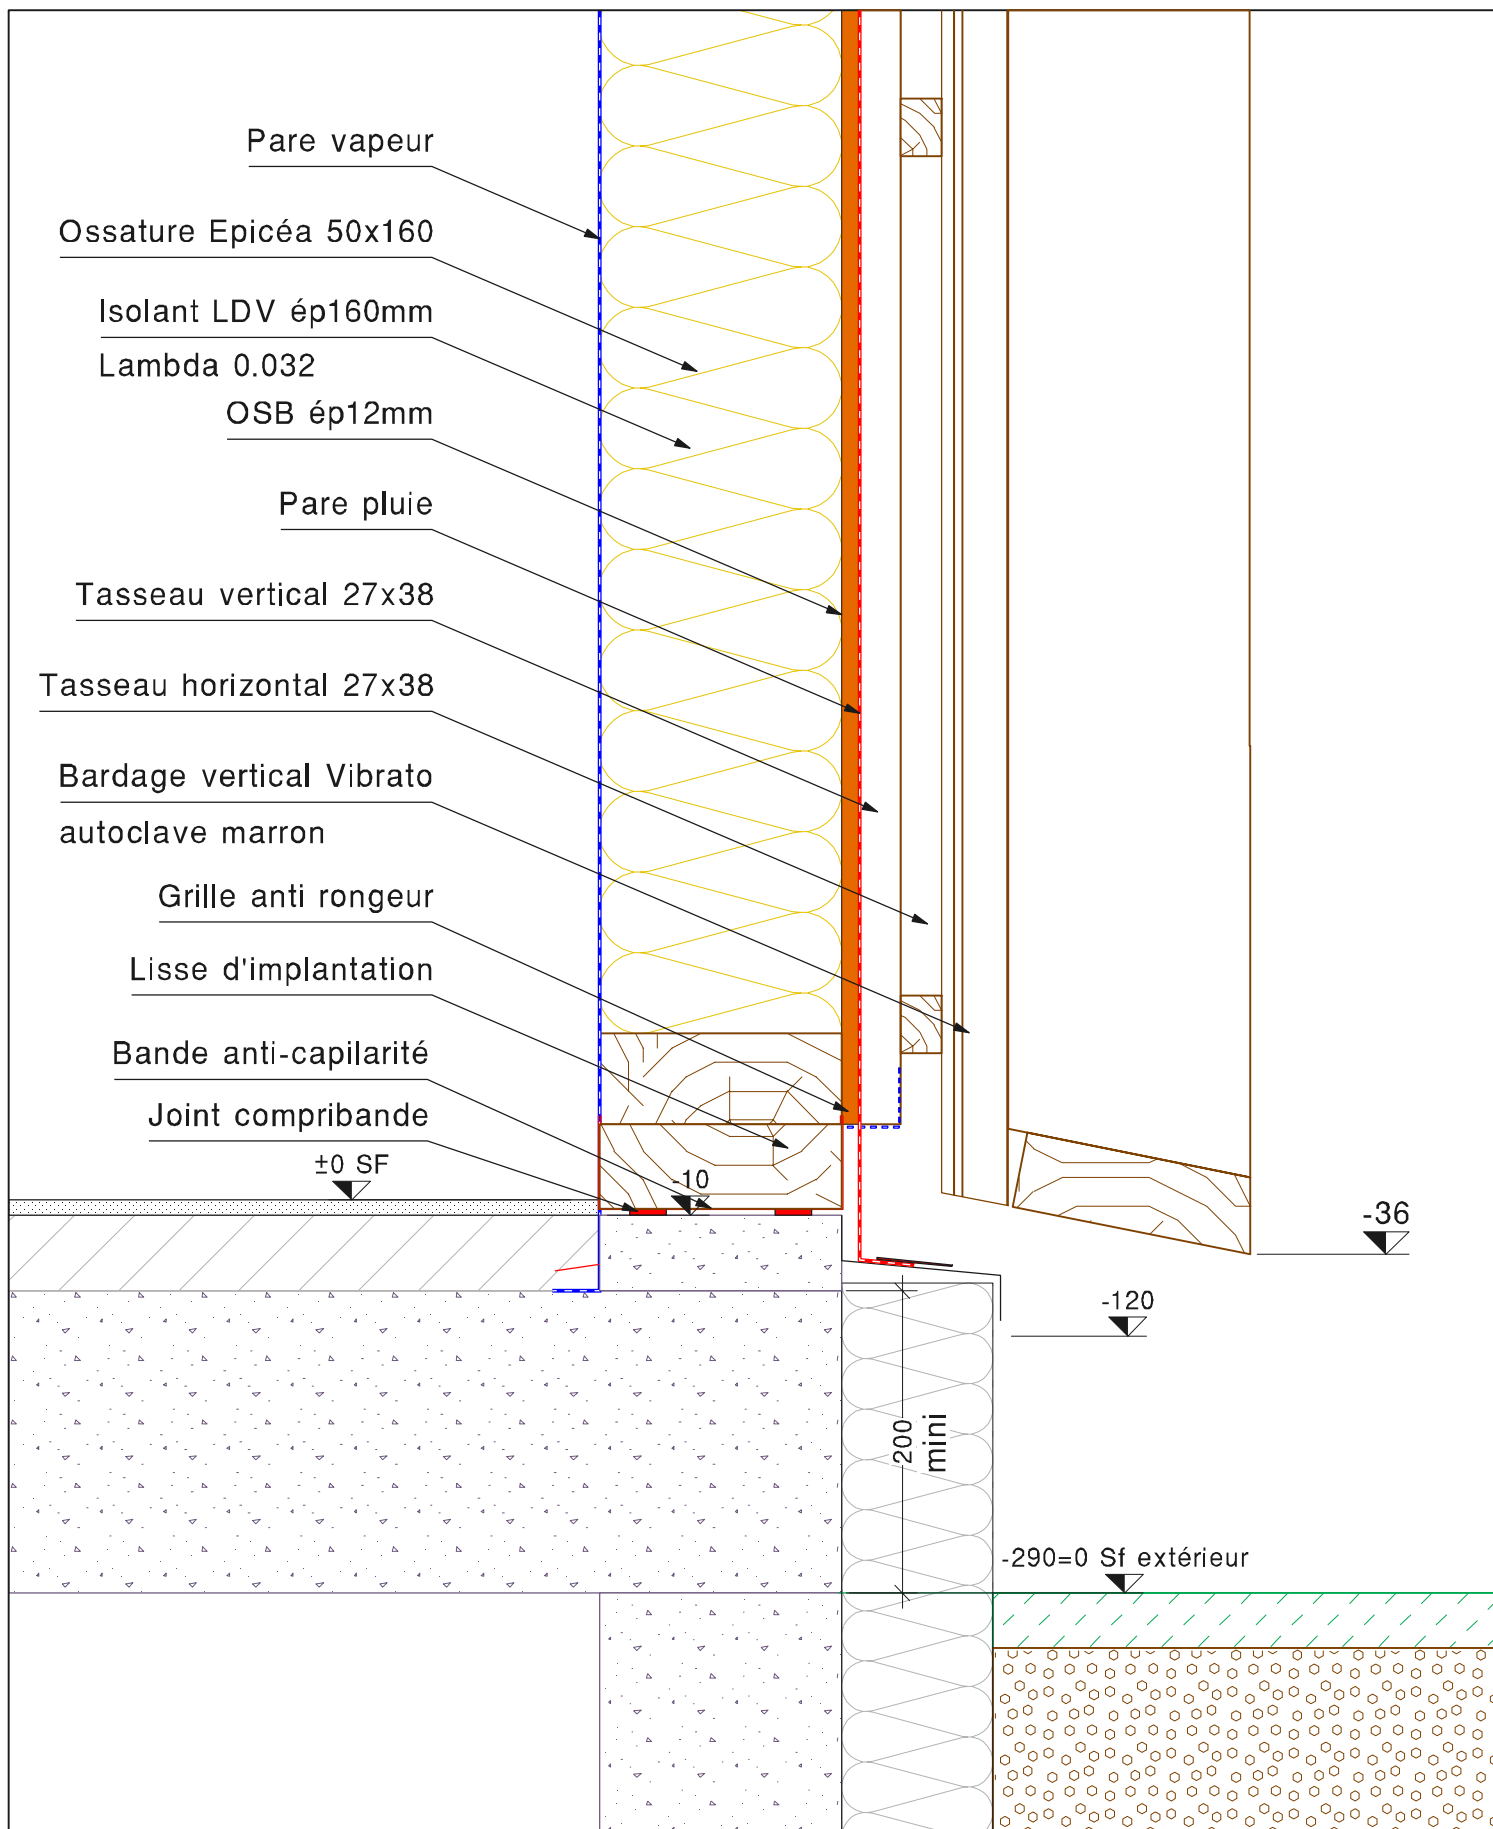

TOULOUSE - IMMEUBLE DE BUREAUX LATECOERE

date : 06 / 08 / 2019

n° plan : Det.02

dess. : R.COUSTAROT


Ech : 1/5



PYRENEES CHARPENTRES

ZA du PIBESTE - 65400 AGOS-VIDALOS
 Tel: 05.62.97.12.12 - Fax: 05.62.97.94.94
 Email: Pyrenees.Charpentres@wanadoo.fr

Coupe verticale en pied d'ossature

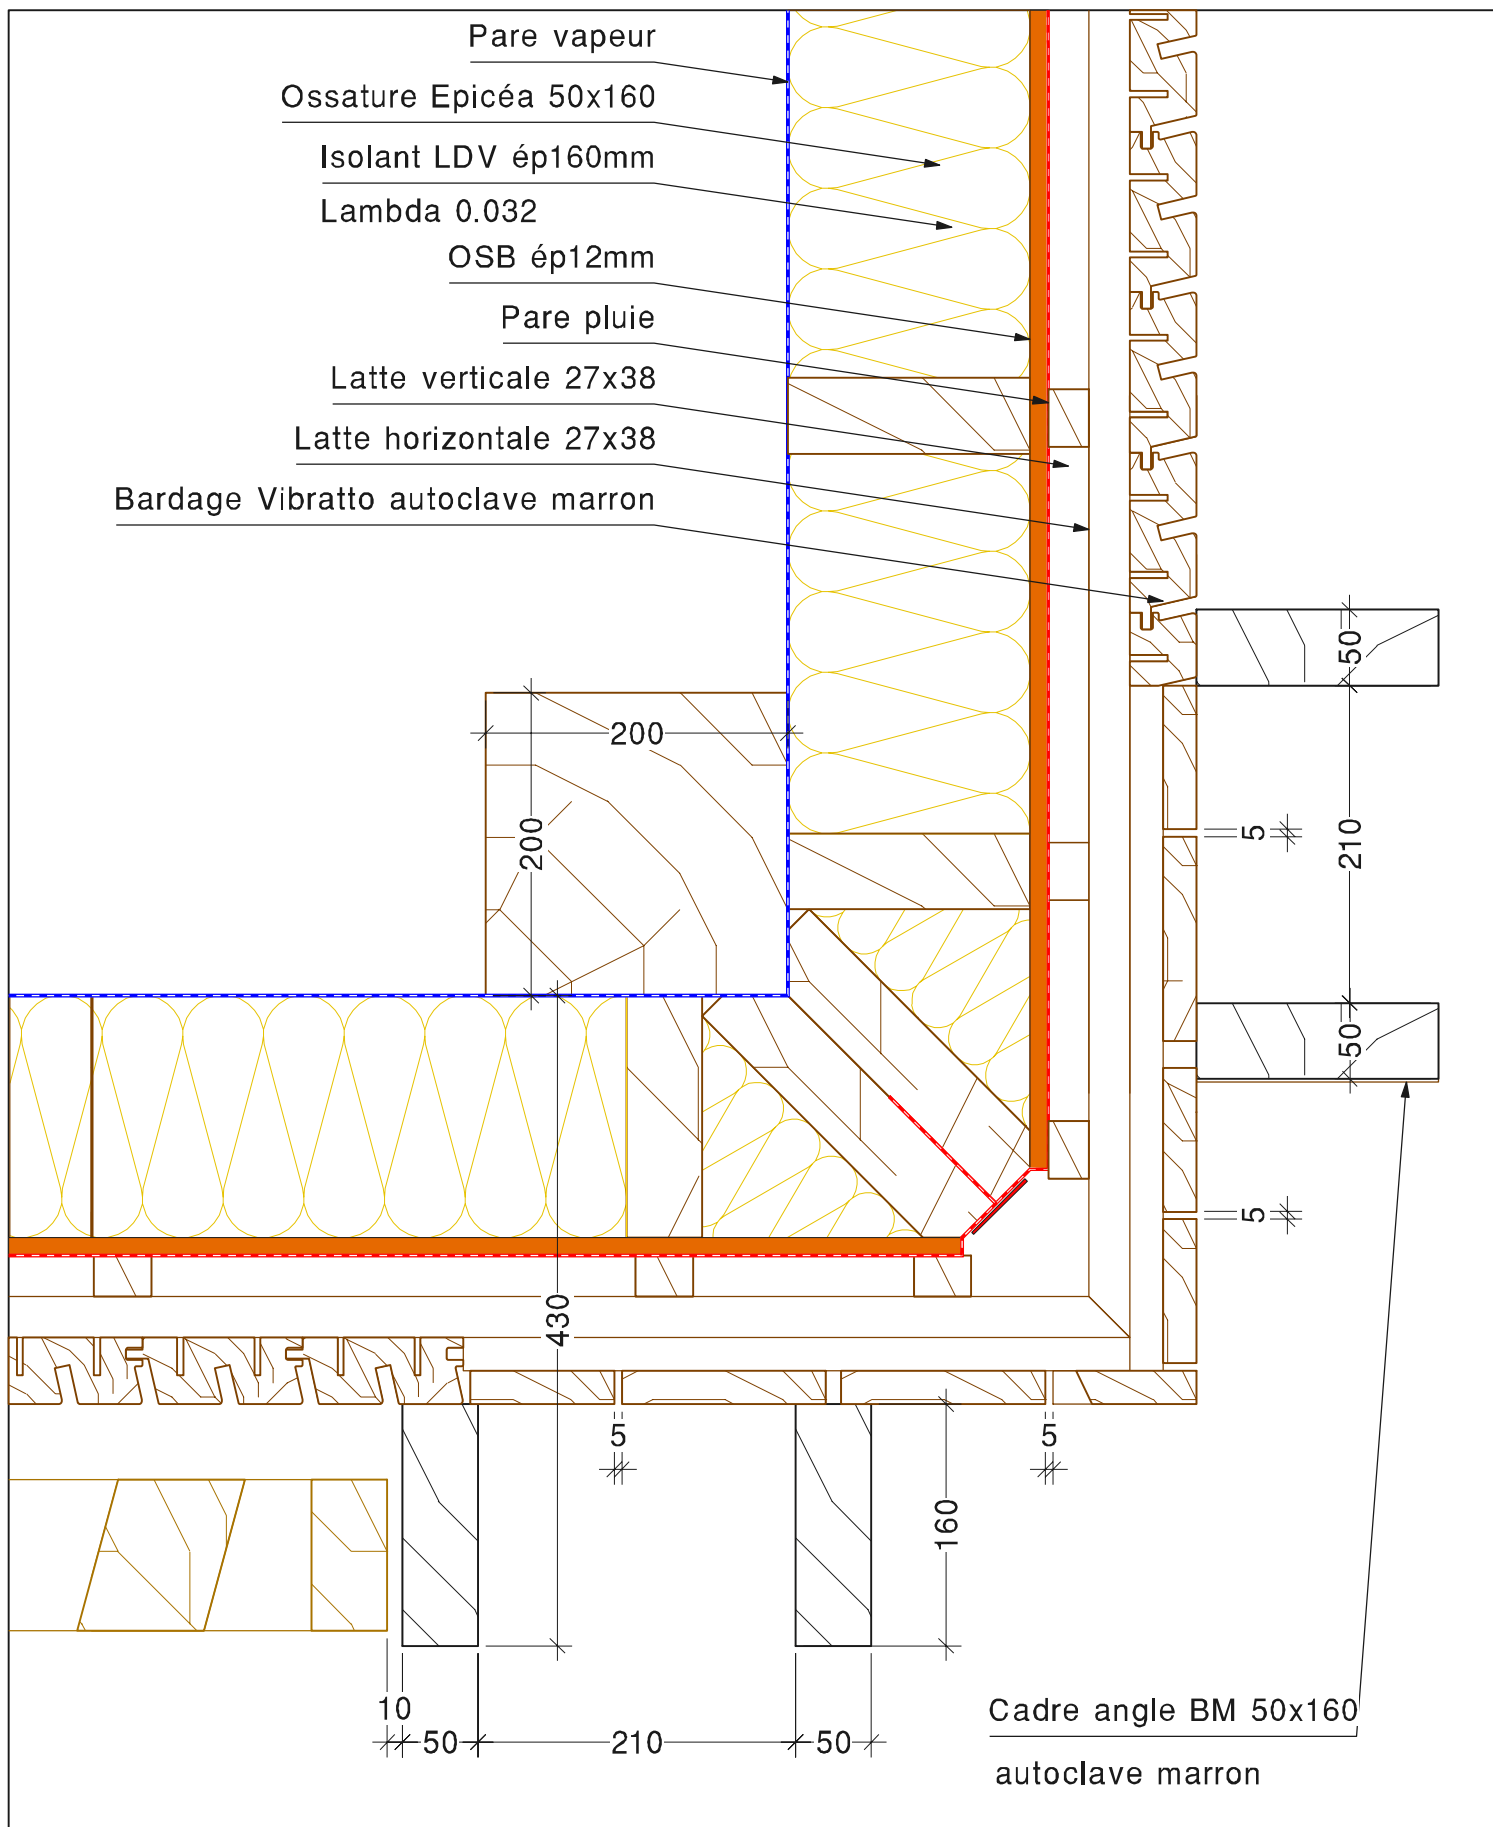

TOULOUSE - IMMEUBLE DE BUREAUX LATECOERE

date : 06 / 08 / 2019

n° plan : Det.03

dess. : R.COUSTAROT

Ech : 1/5




PYRENEES CHARPENTRES

ZA du PIBESTE - 65400 AGOS-VIDALOS
 Tel: 05.62.97.12.12 - Fax: 05.62.97.94.94
 Email: Pyrenees.Charpentres@wanadoo.fr

Coupe horizontale angle sortant

- Pare vapeur
- Isolant LDV ép160mm
- Lambda 0.032
- Ossature Epicéa 50x160
- OSB ép12mm
- Pare pluie
- Latte verticale 27x38
- Latte horizontale 27x38

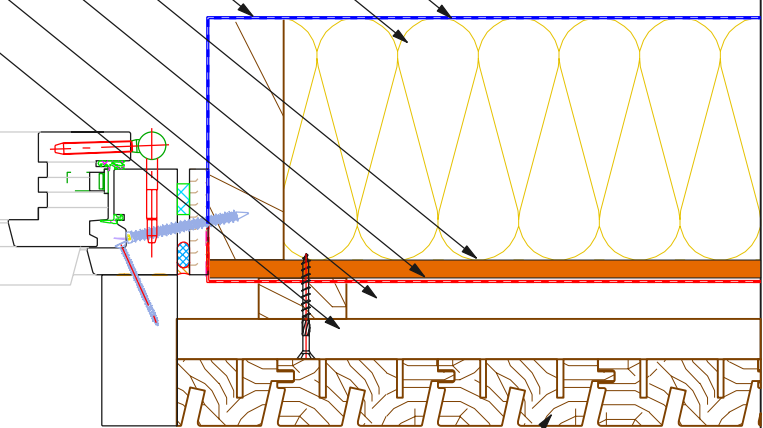

Bardage Vibratto autoclave marron

TOULOUSE - IMMEUBLE DE BUREAUX LATECOERE

date : 06 / 08 / 2019

n° plan : Det.04

dess. : R.COUSTAROT


Ech : 1/5



PYRENEES CHARPENTES

ZA du PIBESTE - 65400 AGOS-VIDALOS
 Tel: 05.62.97.12.12 - Fax: 05.62.97.94.94
 Email: Pyrenees.Charpentes@wanadoo.fr

Coupe horizontale sur menuiserie

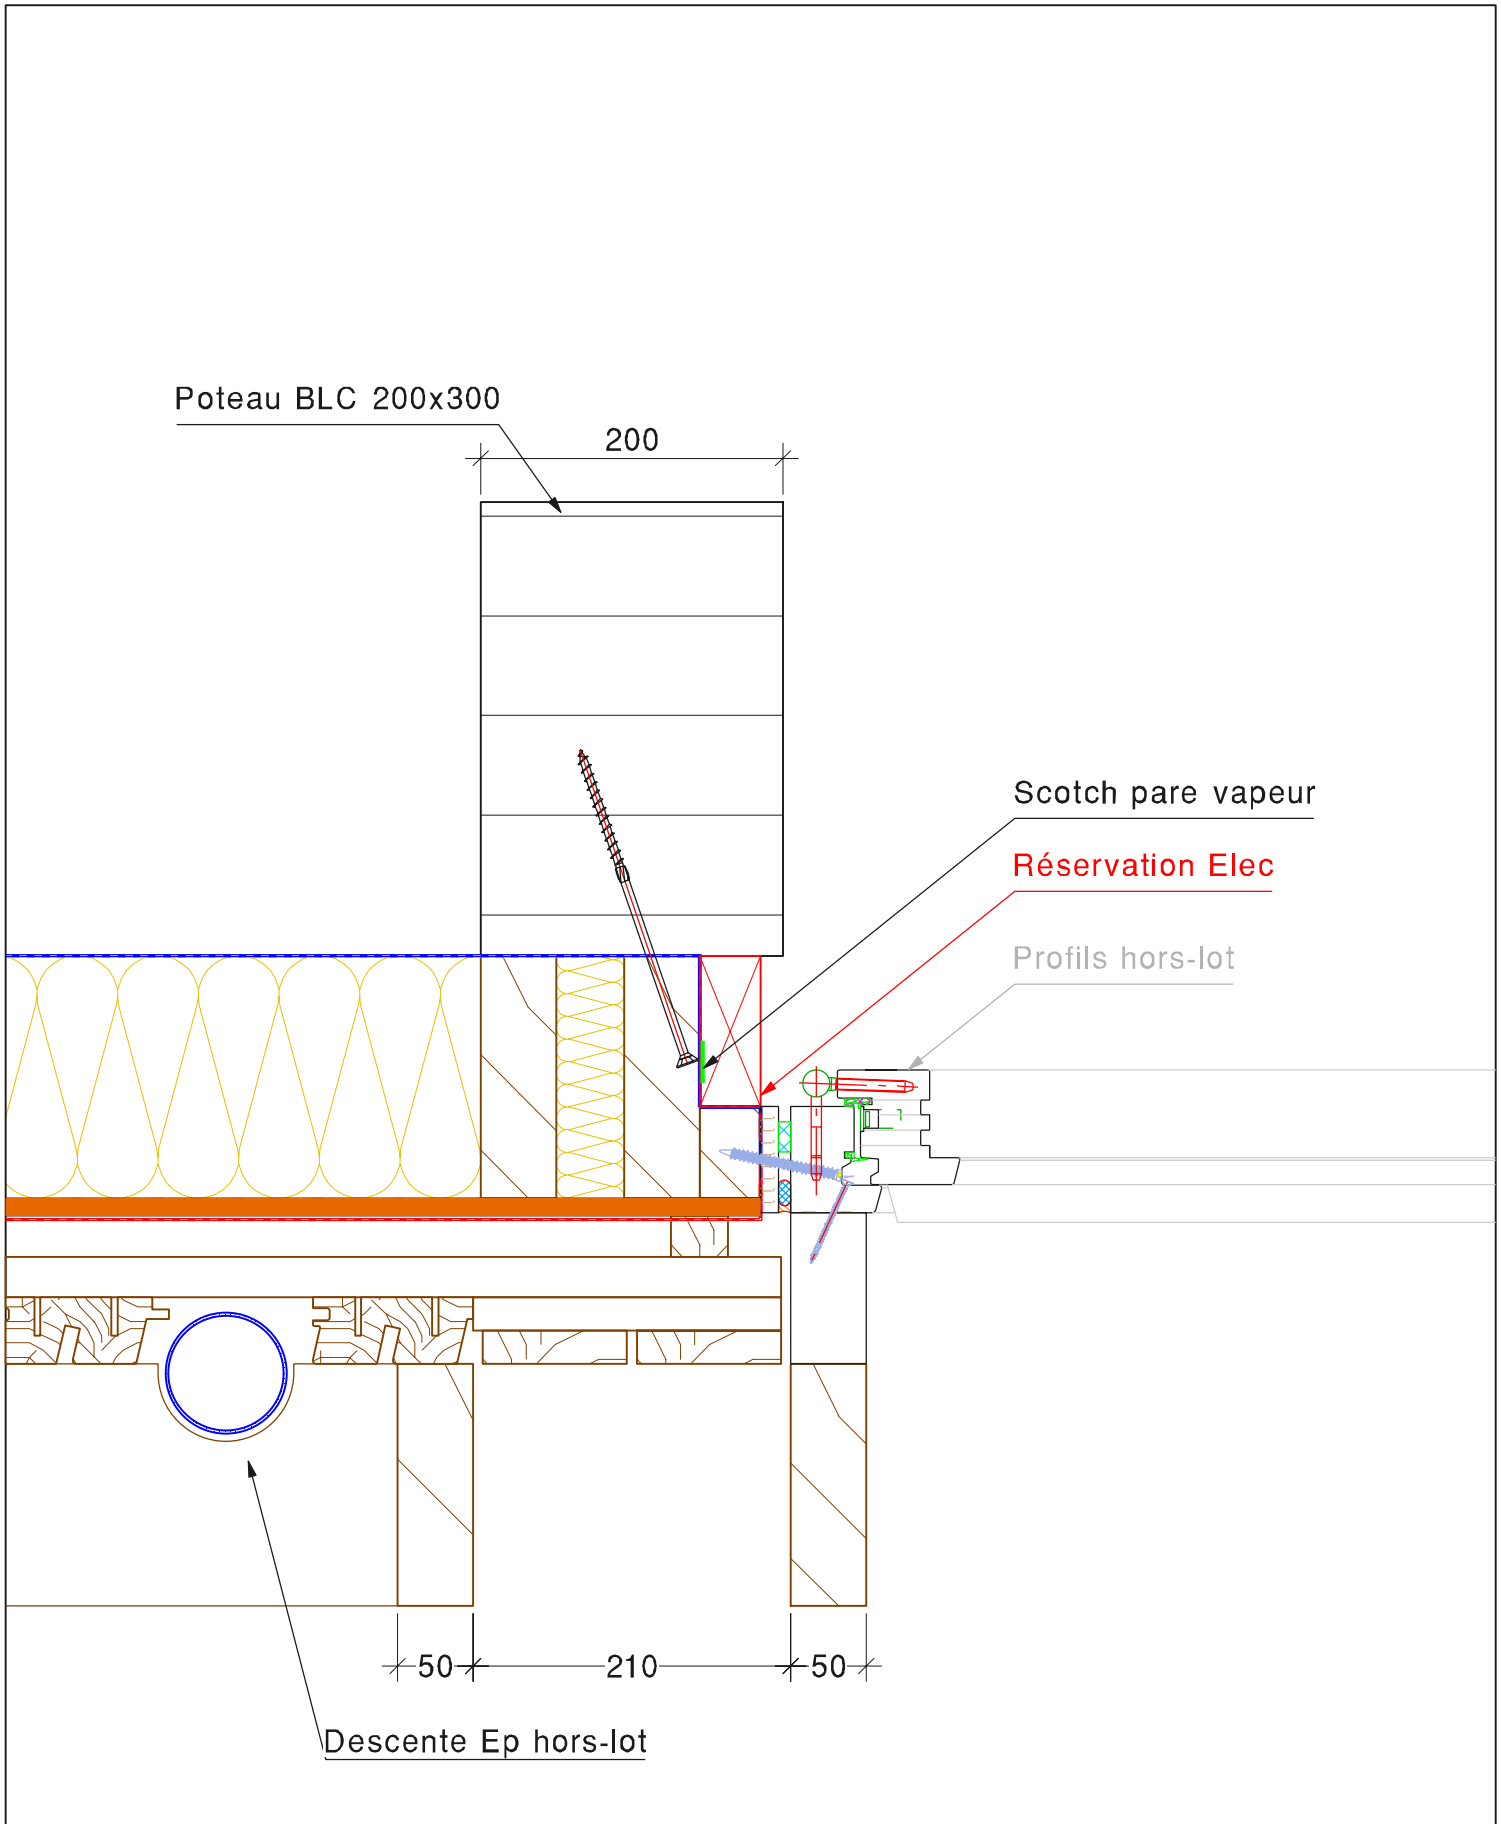

TOULOUSE - IMMEUBLE DE BUREAUX LATECOERE

date : 06 / 08 / 2019

n° plan : Det.05

dess. : R.COUSTAROT

Ech : 1/5



PYRENEES CHARPENTES


ZA du PIBESTE - 65400 AGOS-VIDALOS
 Tel: 05.62.97.12.12 - Fax: 05.62.97.94.94
 Email: Pyrenees.Charpentes@wanadoo.fr

Coupe horizontale sur menuiserie

Poteau BLC 200x300

200

Profils hors-lot

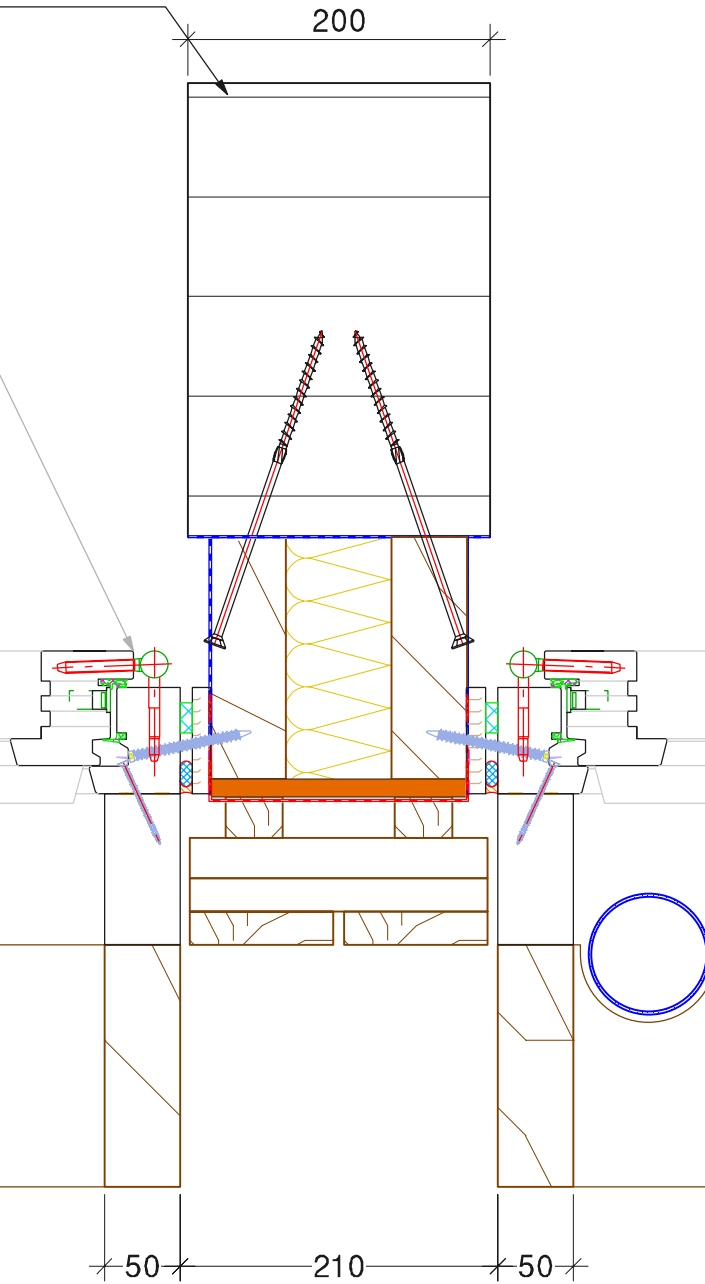

TOULOUSE - IMMEUBLE DE BUREAUX LATECOERE

date : 06 / 08 / 2019

n° plan : Det.06

dess. : R.COUSTAROT

Ech : 1/5





PYRENEES CHARPENTES

ZA du PIBESTE - 65400 AGOS-VIDALOS
Tel: 05.62.97.12.12 - Fax: 05.62.97.94.94
Email: Pyrenees.Charpentes@wanadoo.fr

Coupe horizontale sur menuiserie / poteau bois

Profils hors-lot

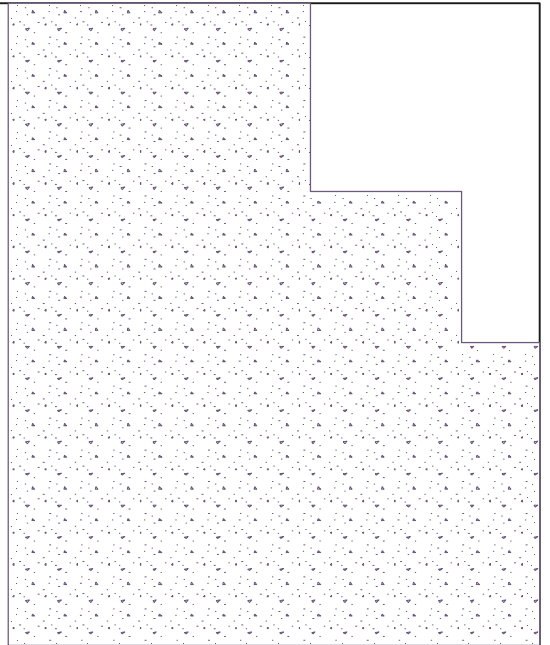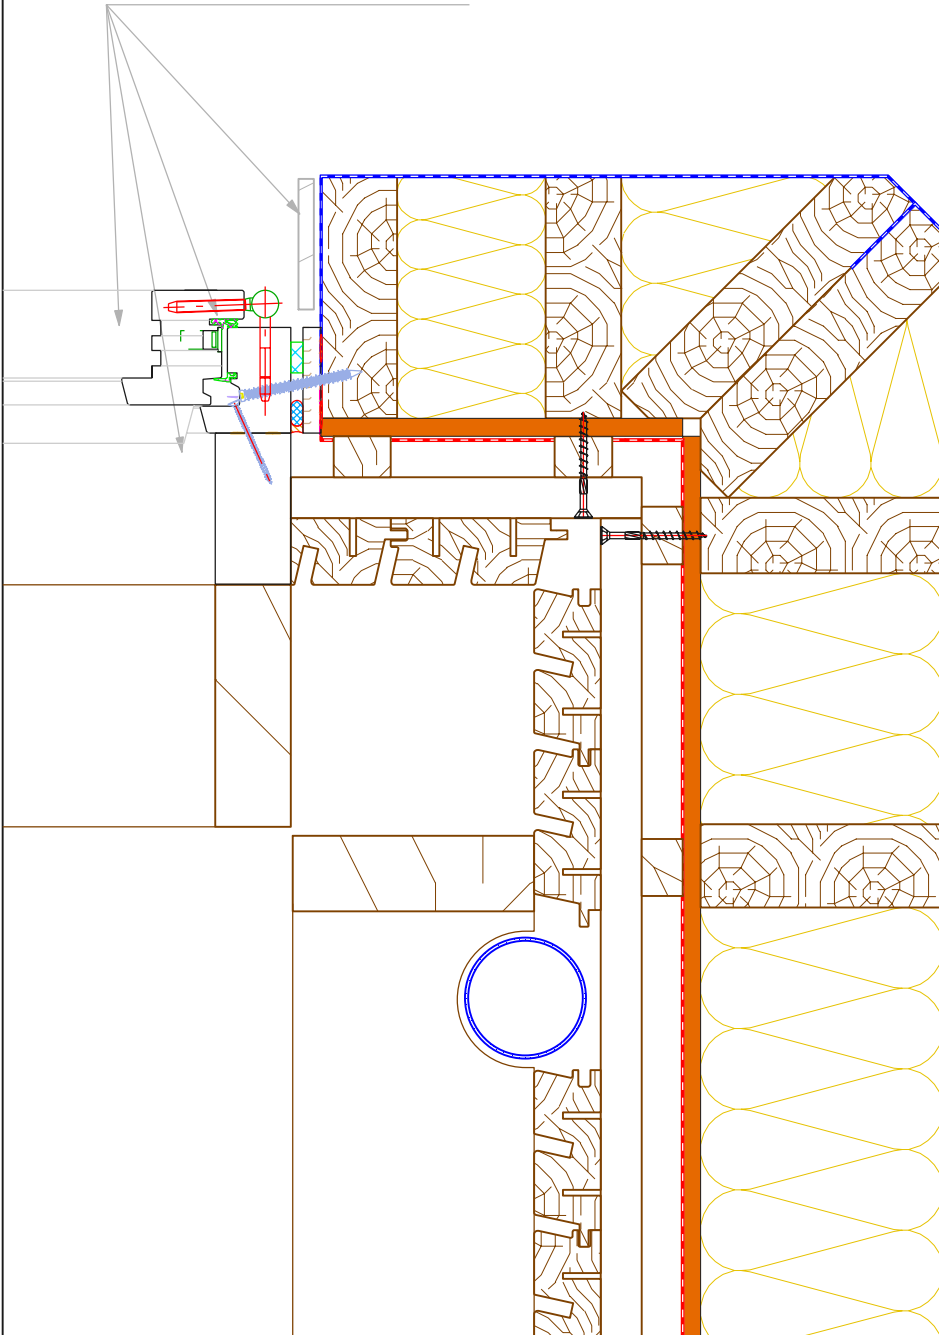

TOULOUSE - IMMEUBLE DE BUREAUX LATECOERE

date : 06 / 08 / 2019

n° plan : Det.07

dess. : R.COUSTAROT


Ech : 1/5



PYRENEES CHARPENTES

ZA du PIBESTE - 65400 AGOS-VIDALOS
Tel: 05.62.97.12.12 - Fax: 05.62.97.94.94
Email: Pyrenees.Charpentes@wanadoo.fr

Coupe horizontale angle rentrant

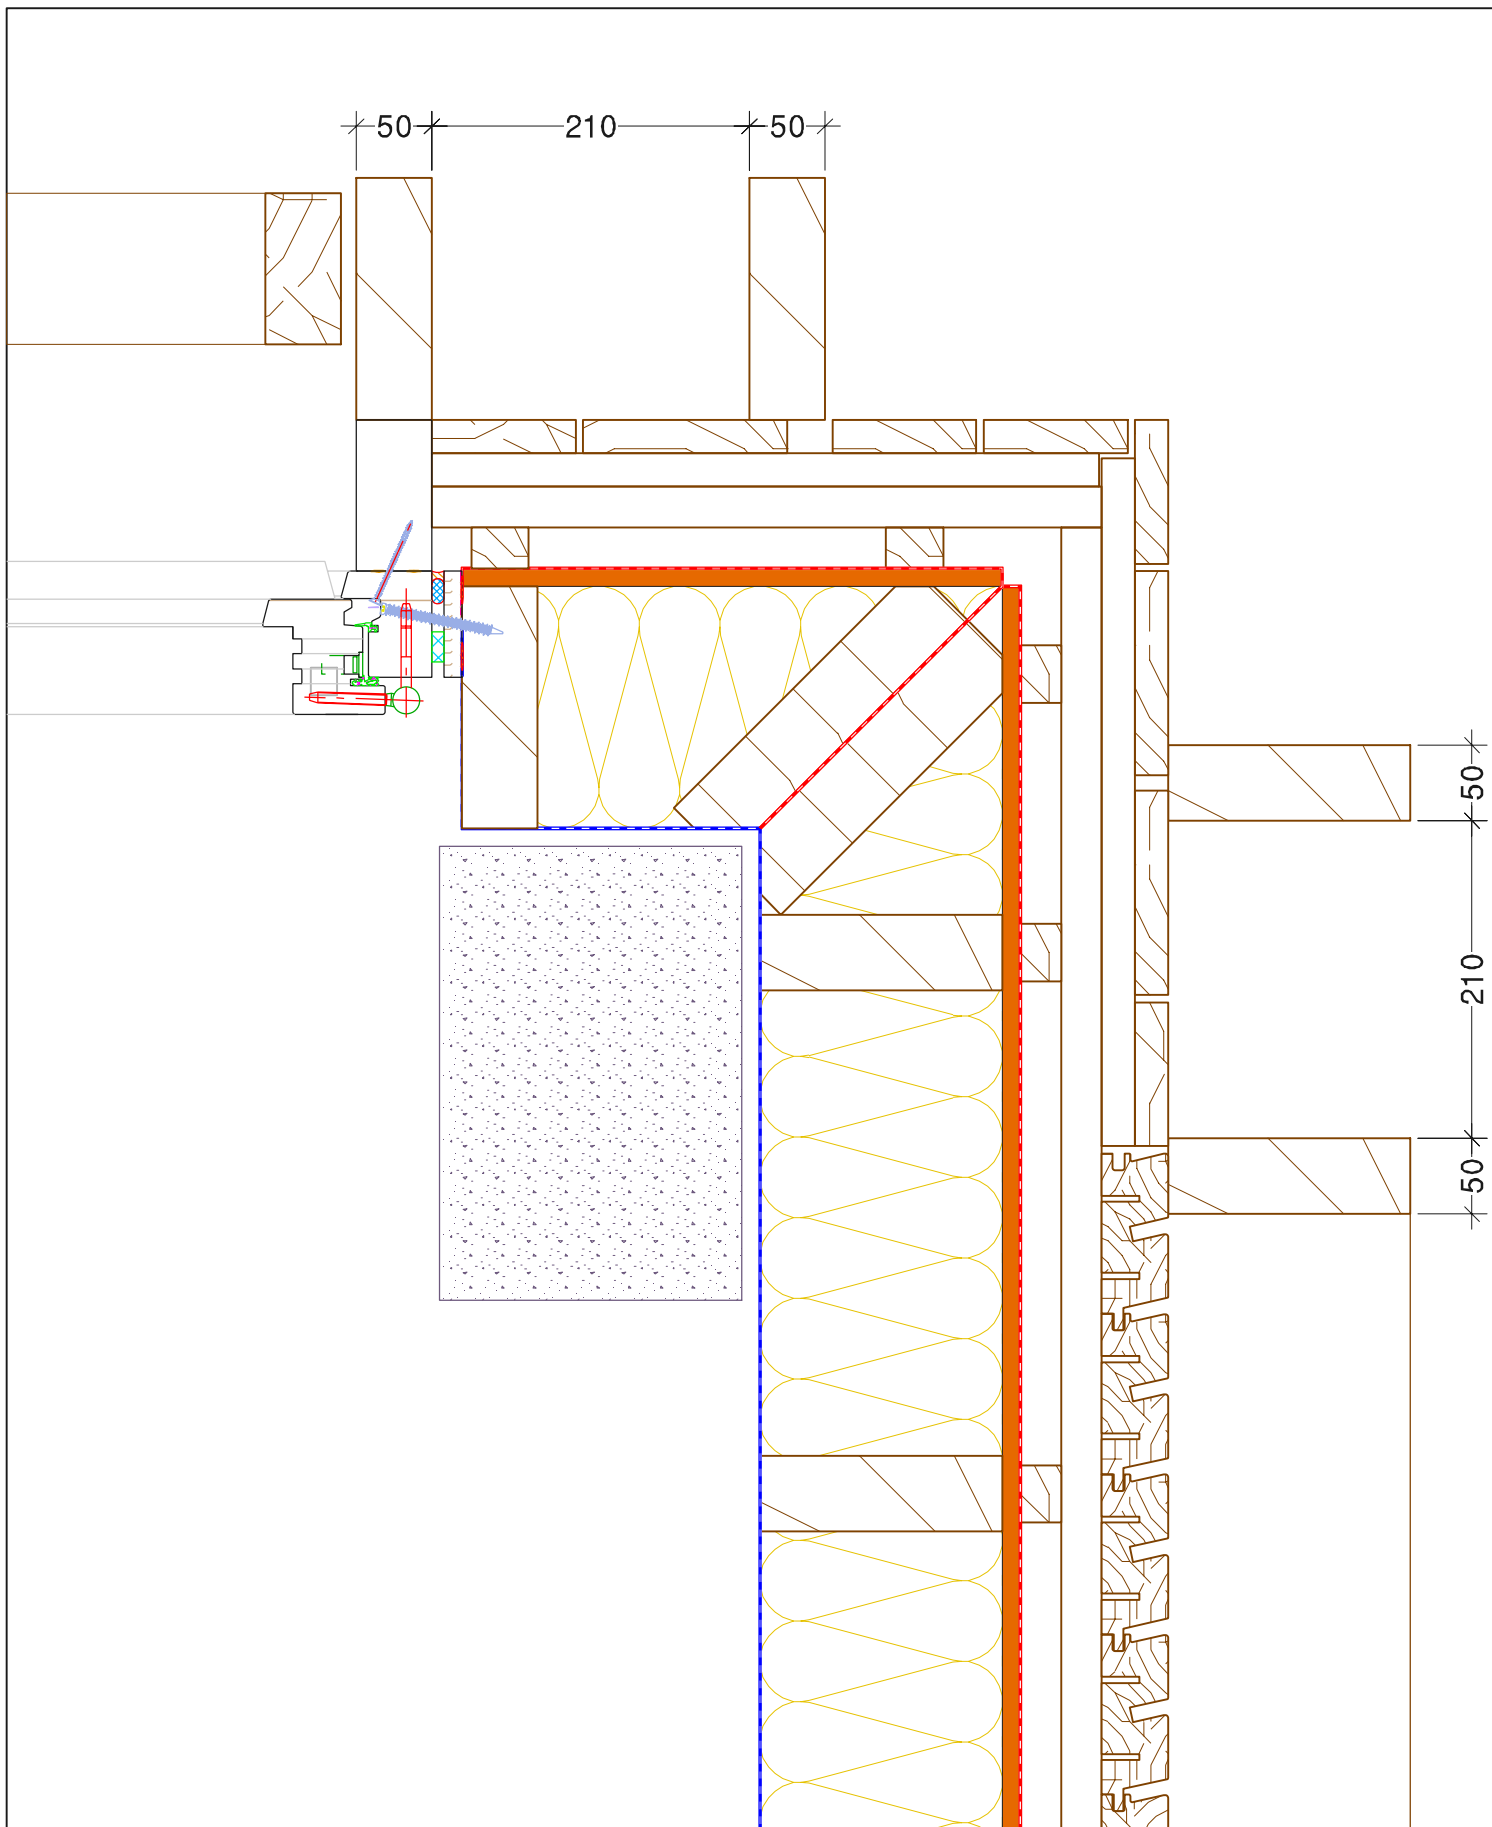

TOULOUSE - IMMEUBLE DE BUREAUX LATECOERE

date : 06 / 08 / 2019

n° plan : Det.08

dess. : R.COUSTAROT


Ech : 1/5



PYRENEES CHARPENTES

ZA du PIBESTE - 65400 AGOS-VIDALOS
 Tel: 05.62.97.12.12 - Fax: 05.62.97.94.94
 Email: Pyrenees.Carpentes@wanadoo.fr

Coupe horizontale angle sortant
 meuniserie / poteau béton

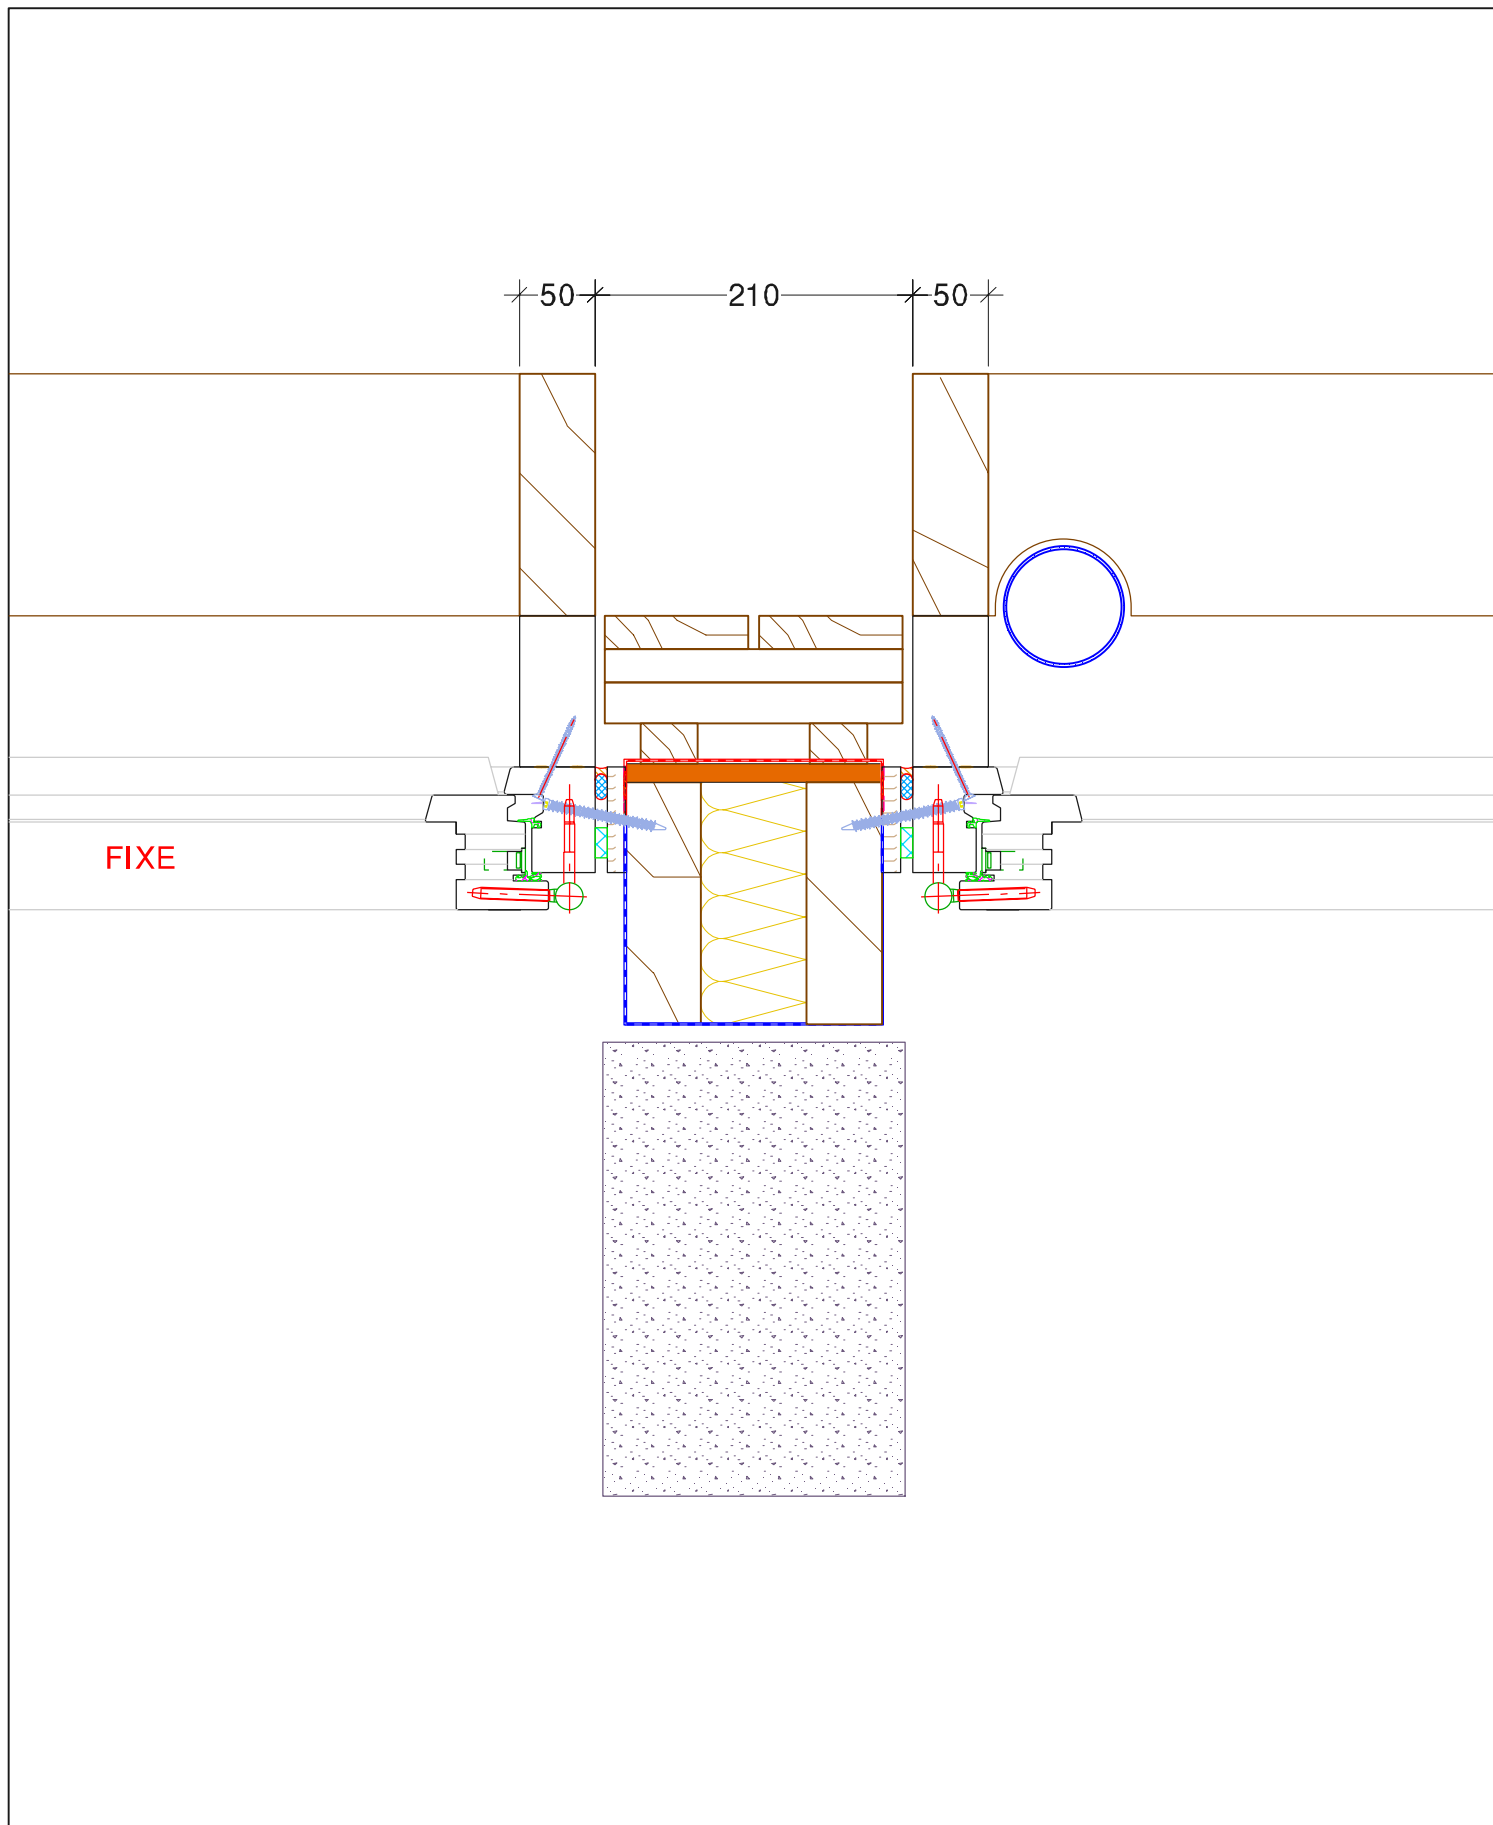

TOULOUSE - IMMEUBLE DE BUREAUX LATECOERE

date : 06 / 08 / 2019

n° plan : Det.09

dess. : R.COUSTAROT


Ech : 1/5



PYRENEES CHARPENTES

ZA du PIBESTE - 65400 AGOS-VIDALOS
 Tel: 05.62.97.12.12 - Fax: 05.62.97.94.94
 Email: Pyrenees.Charpentes@wanadoo.fr

Coupe horizontale sur menuiserie / poteau béton

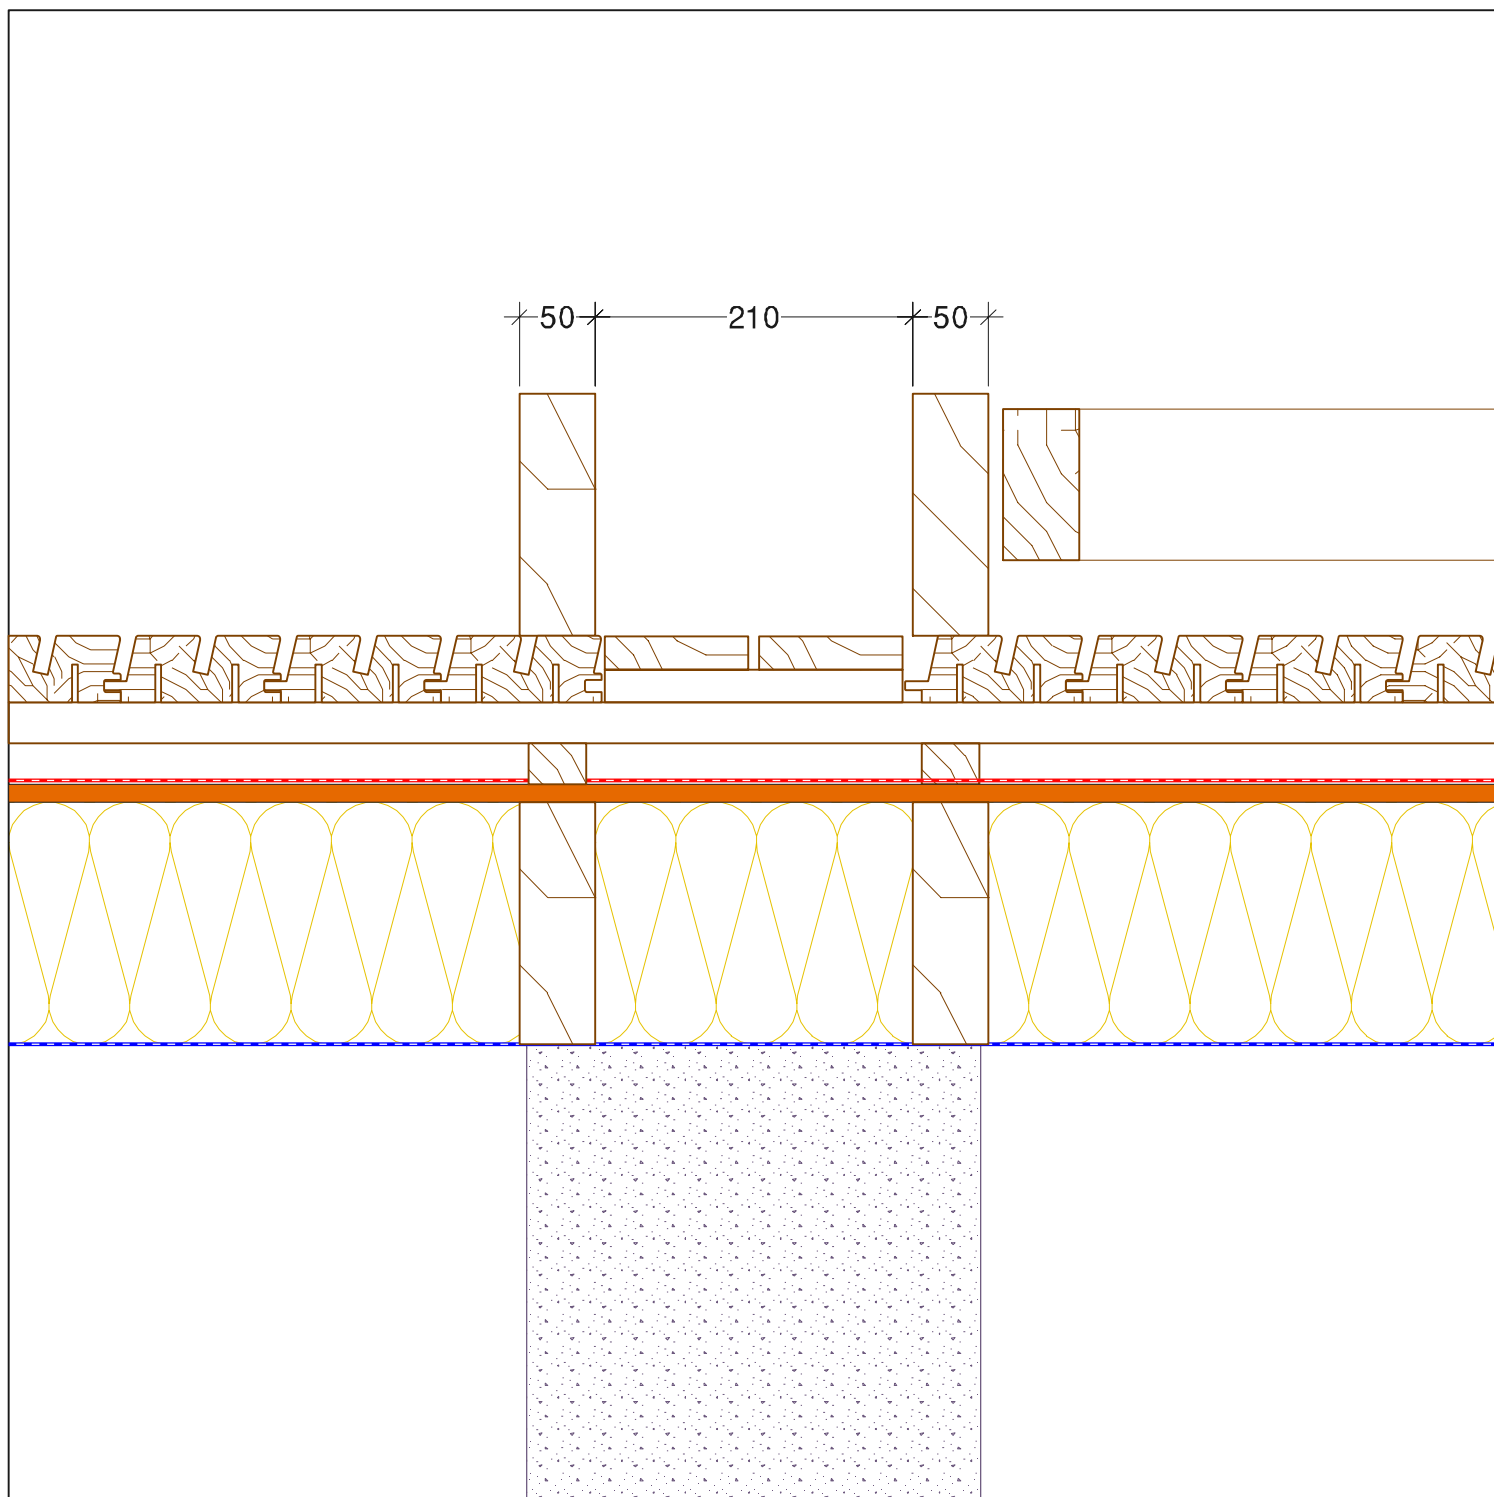

TOULOUSE - IMMEUBLE DE BUREAUX LATECOERE

date : 06 / 08 / 2019

n° plan : Det.10

dess. : R.COUSTAROT

Ech : 1/5




PYRENEES CHARPENTES

ZA du PIBESTE - 65400 AGOS-VIDALOS

Tel: 05.62.97.12.12 - Fax: 05.62.97.94.94

Email: Pyrenees.Charpentes@wanadoo.fr

Coupe horizontale sur cadre

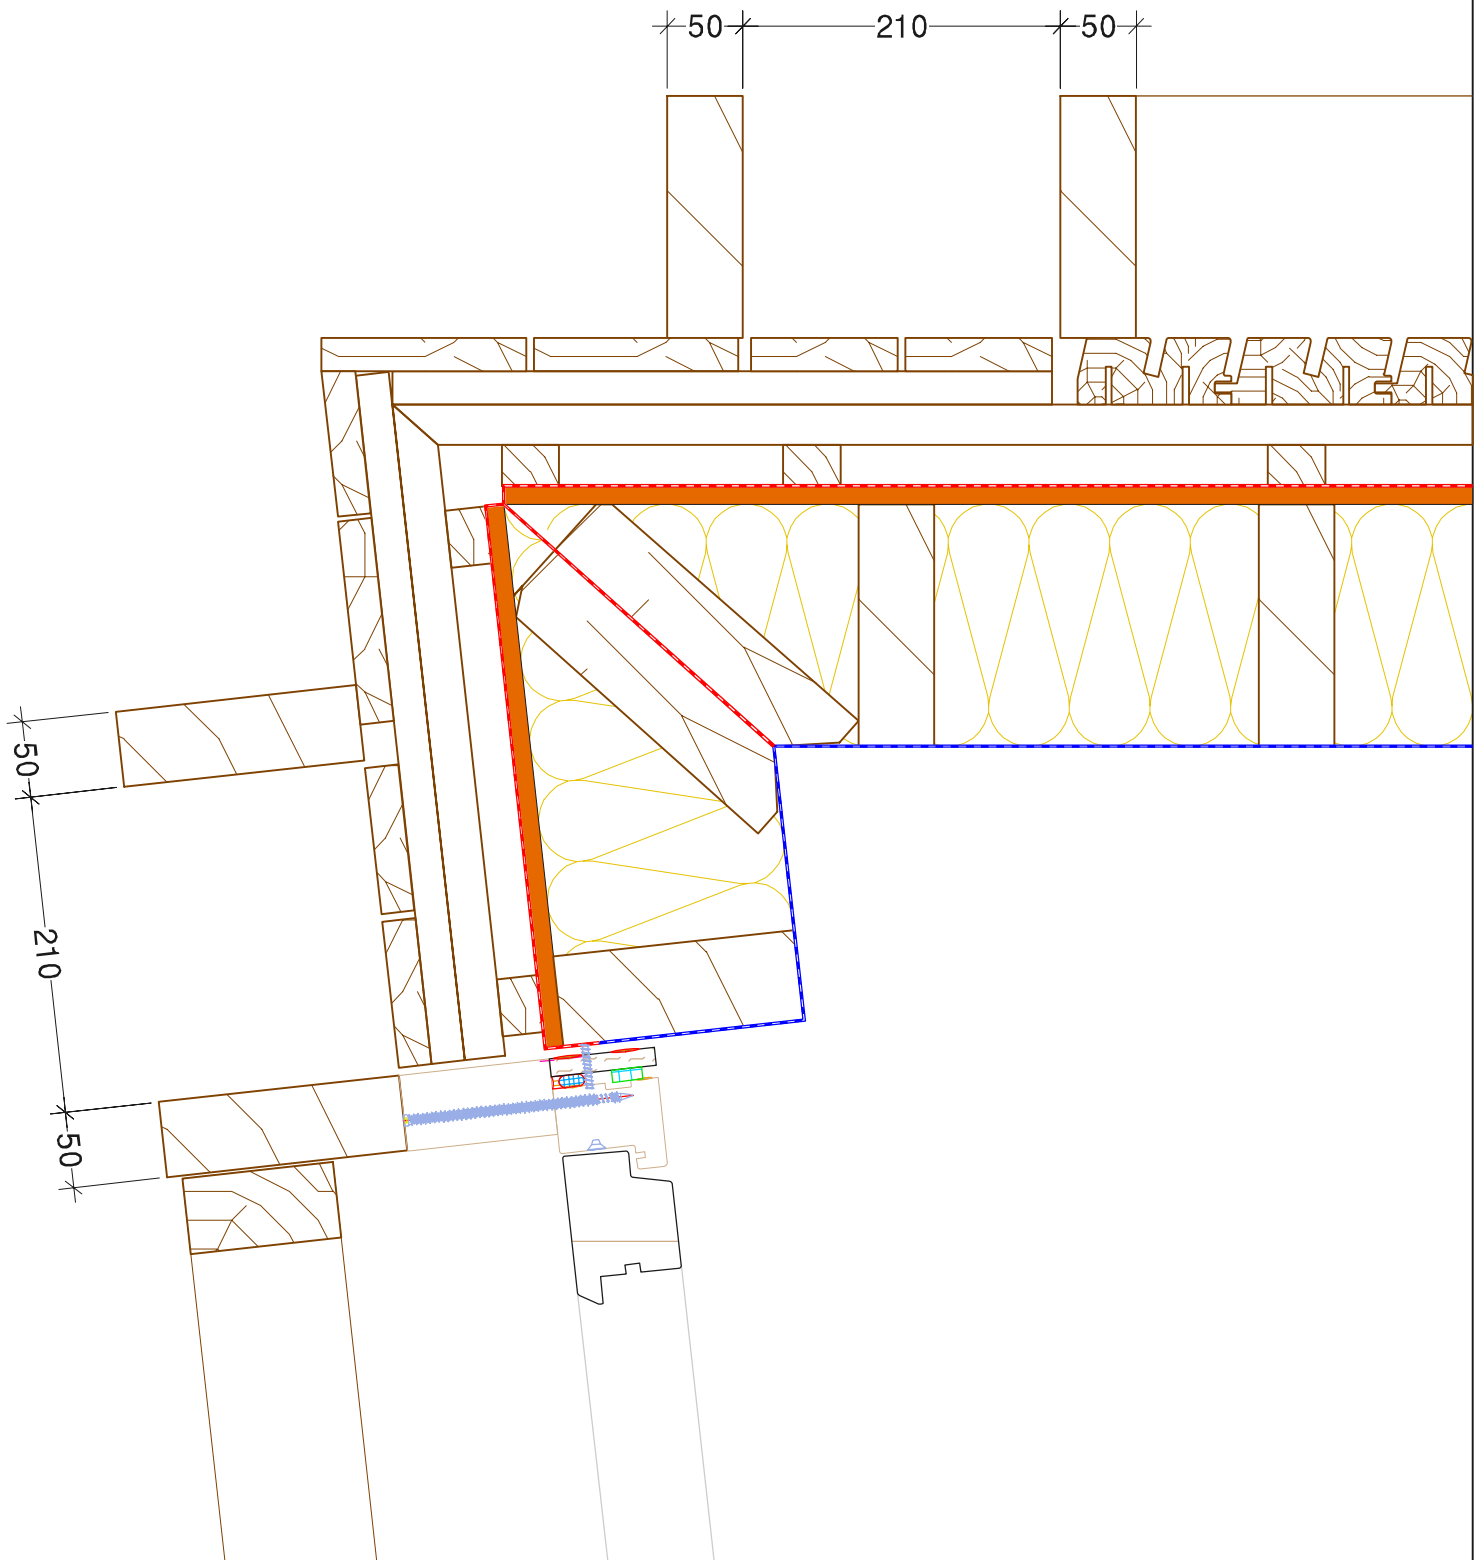

TOULOUSE - IMMEUBLE DE BUREAUX LATECOERE

date : 06 / 08 / 2019

n° plan : Det.11

dess. : R.COUSTAROT


Ech : 1/5



PYRENEES CHARPENTES

ZA du PIBESTE - 65400 AGOS-VIDALOS
 Tel: 05.62.97.12.12 - Fax: 05.62.97.94.94
 Email: Pyrenees.Carpentes@wanadoo.fr

Coupe horizontale angle sortant

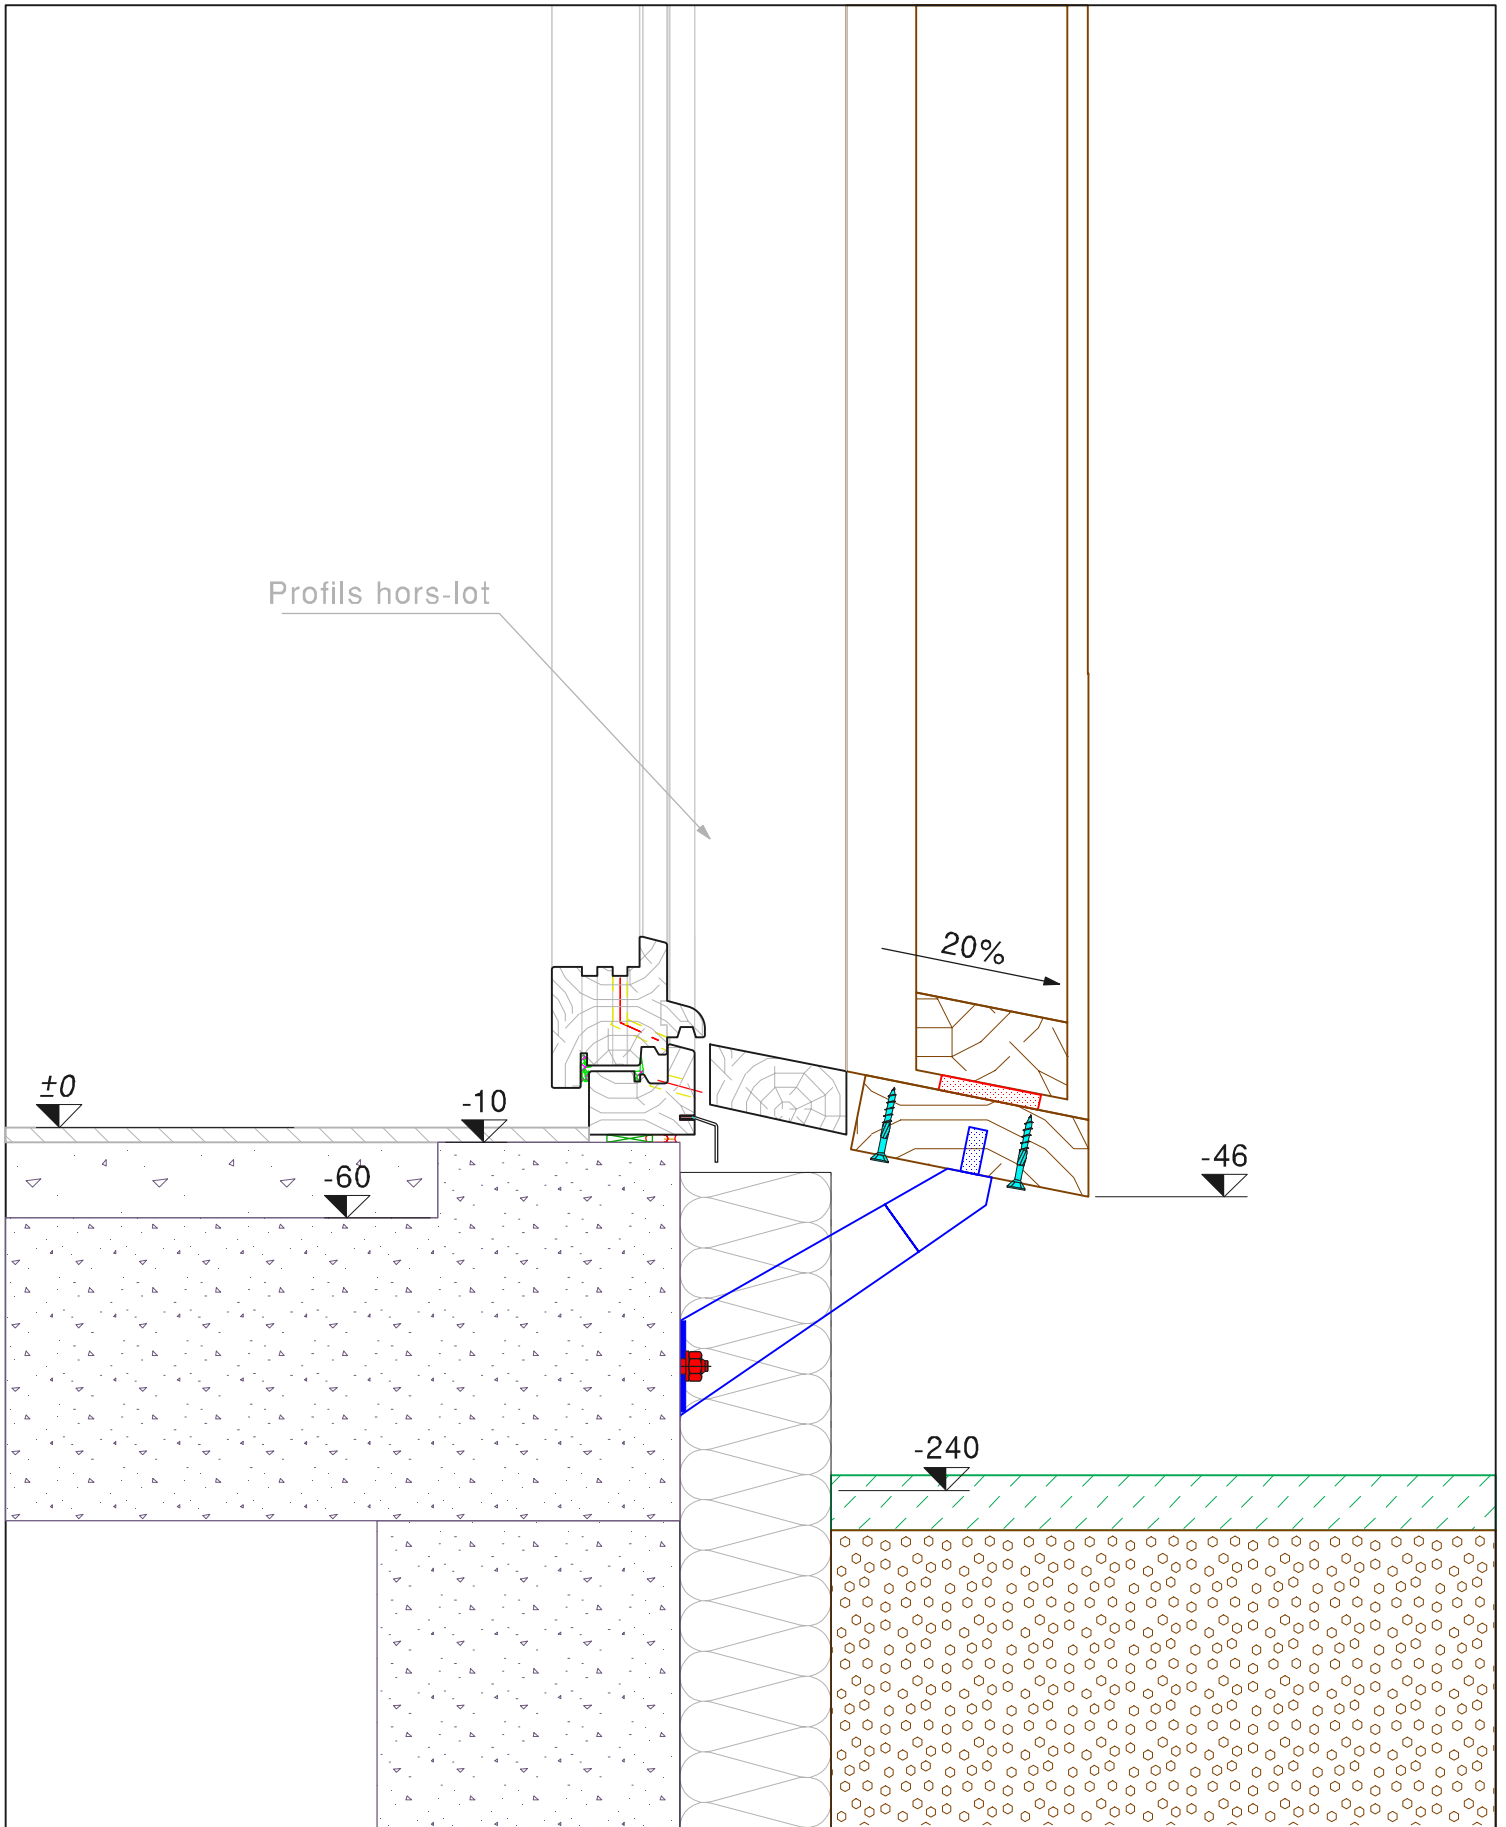

TOULOUSE - IMMEUBLE DE BUREAUX LATECOERE

date : 06 / 08 / 2019

n° plan : Det.12

dess. : R.COUSTAROT


Ech : 1/5



PYRENEES CHARPENTES

ZA du PIBESTE - 65400 AGOS-VIDALOS
 Tel: 05.62.97.12.12 - Fax: 05.62.97.94.94
 Email: Pyrenees.Charpentes@wanadoo.fr

Coupe verticale pied de menuiserie

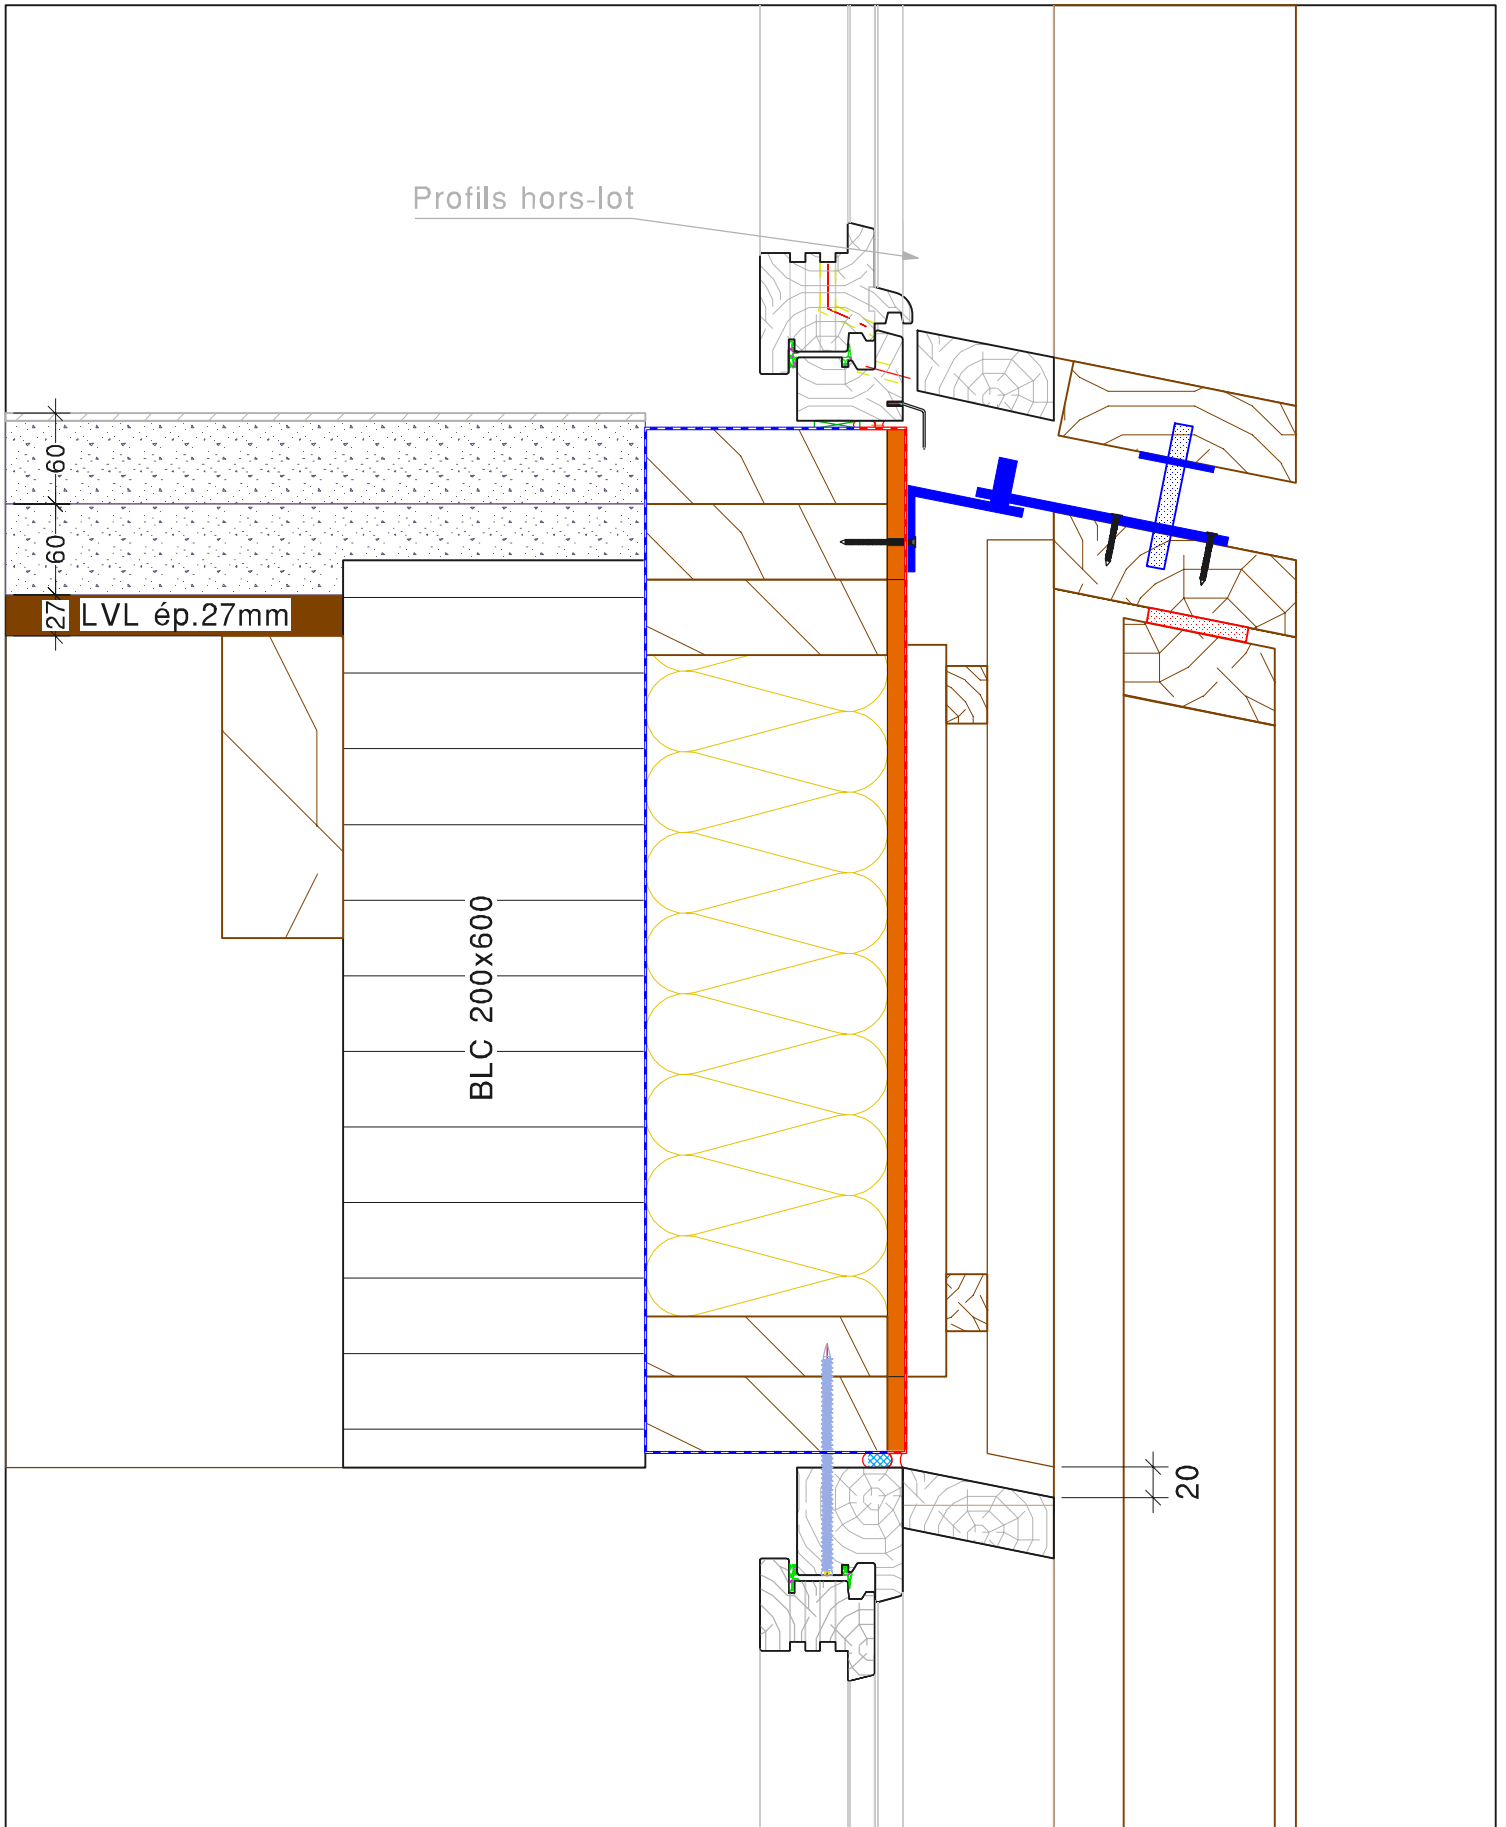

TOULOUSE - IMMEUBLE DE BUREAUX LATECOERE

date : 06 / 08 / 2019

n° plan : Det.13

dess. : R.COUSTAROT


Ech : 1/5



PYRENEES CHARPENTES

ZA du PIBESTE - 65400 AGOS-VIDALOS
 Tel: 05.62.97.12.12 - Fax: 05.62.97.94.94
 Email: Pyrenees.Charpentes@wanadoo.fr

Coupe verticale au droit du plancher

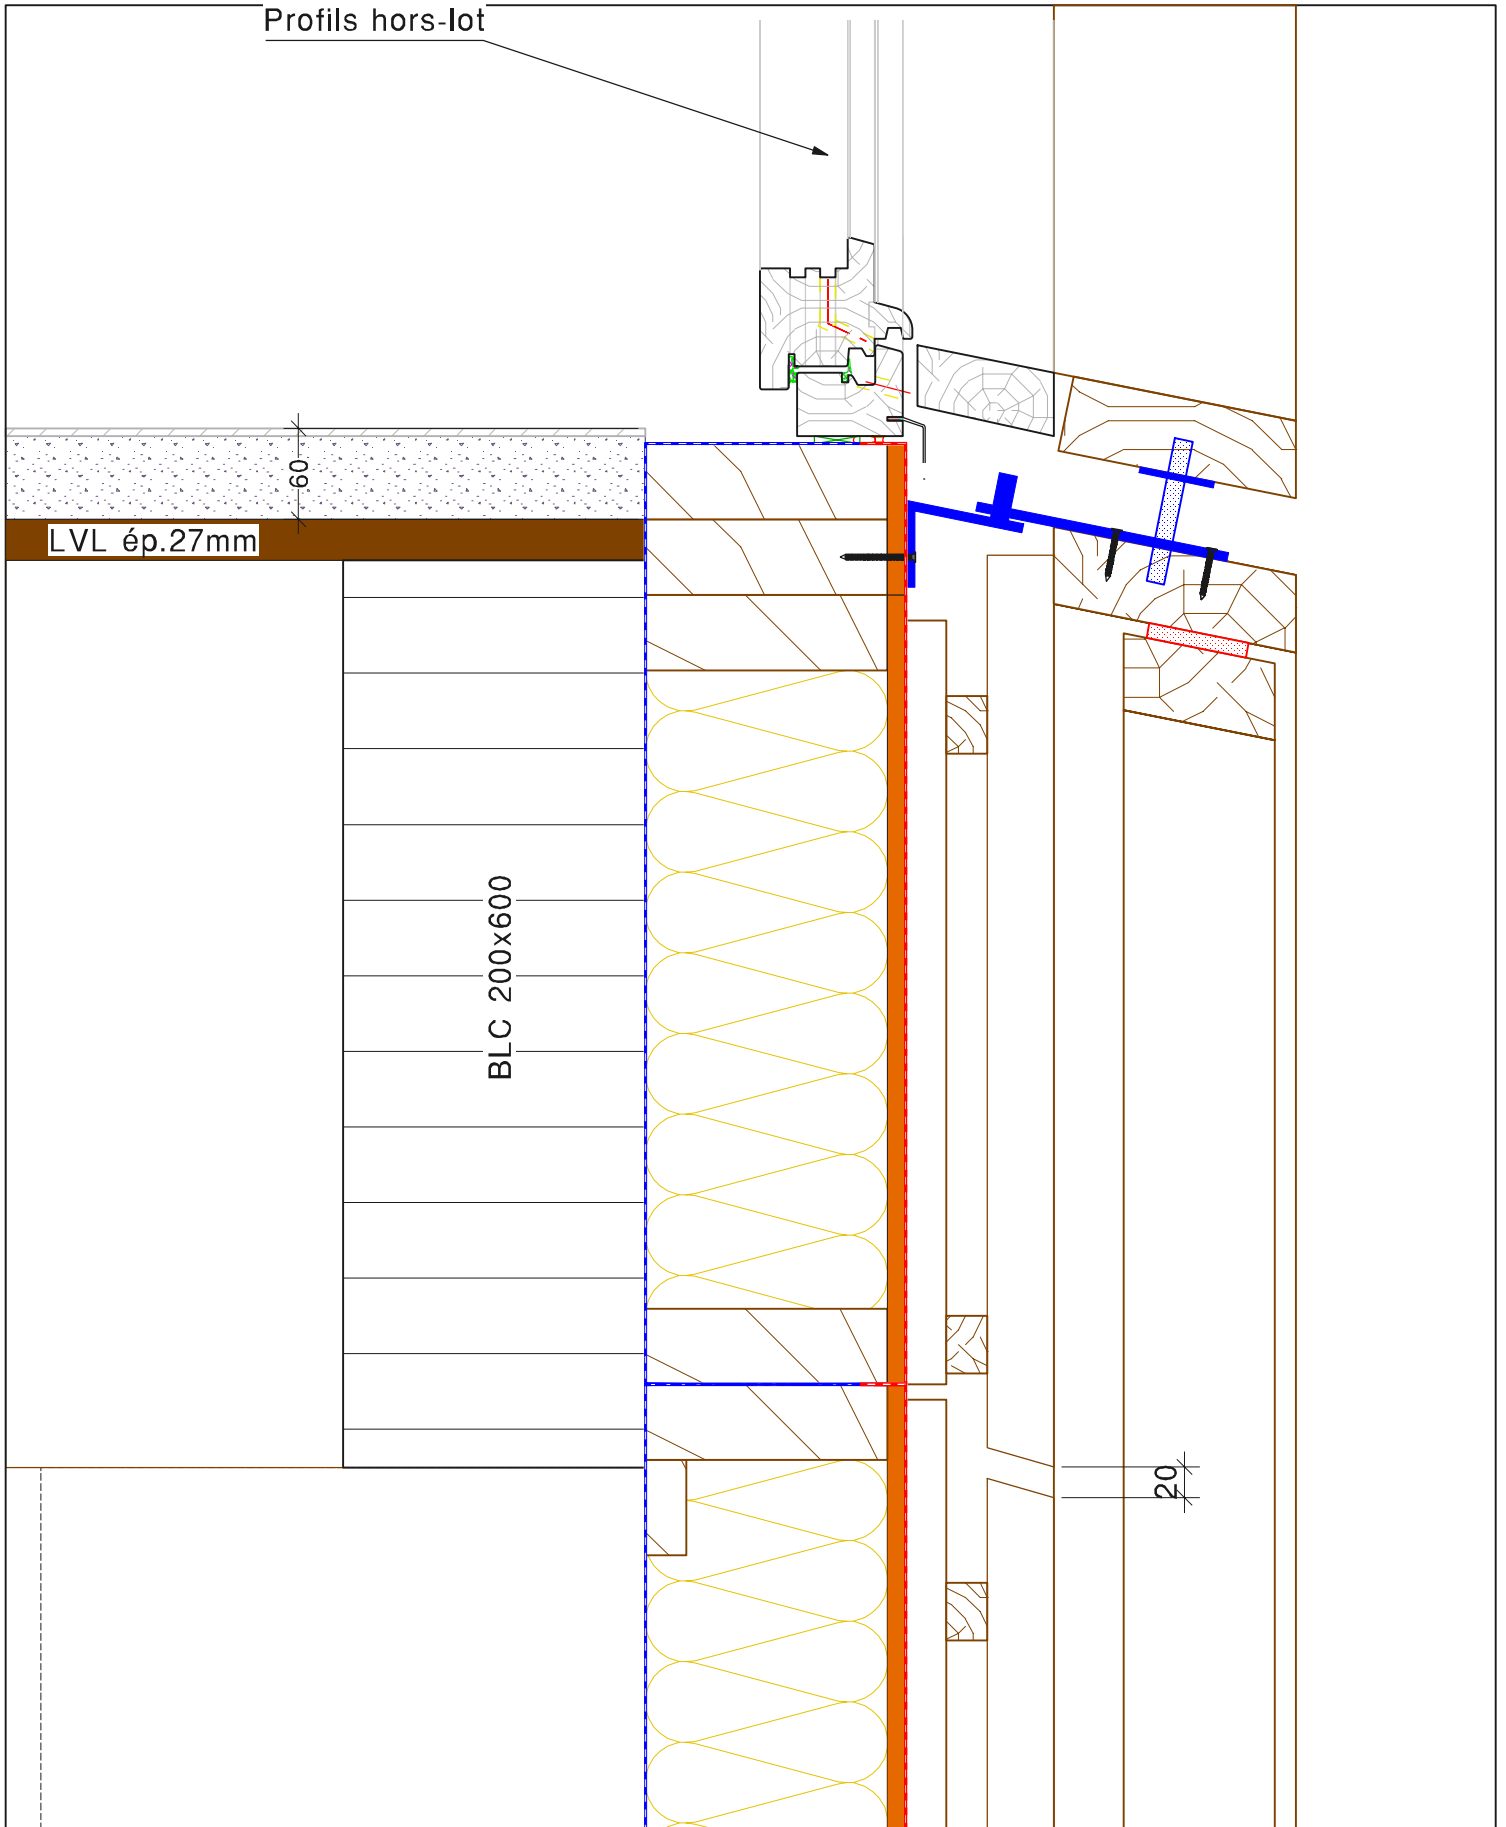

TOULOUSE - IMMEUBLE DE BUREAUX LATECOERE

date : 06 / 08 / 2019

n° plan : Det.14

dess. : R.COUSTAROT

Ech : 1/5




PYRENEES CHARPENTES

ZA du PIBESTE - 65400 AGOS-VIDALOS
 Tel: 05.62.97.12.12 - Fax: 05.62.97.94.94
 Email: Pyrenees.Charpentes@wanadoo.fr

Coupe verticale au droit du plancher

Couvertine hors-lot

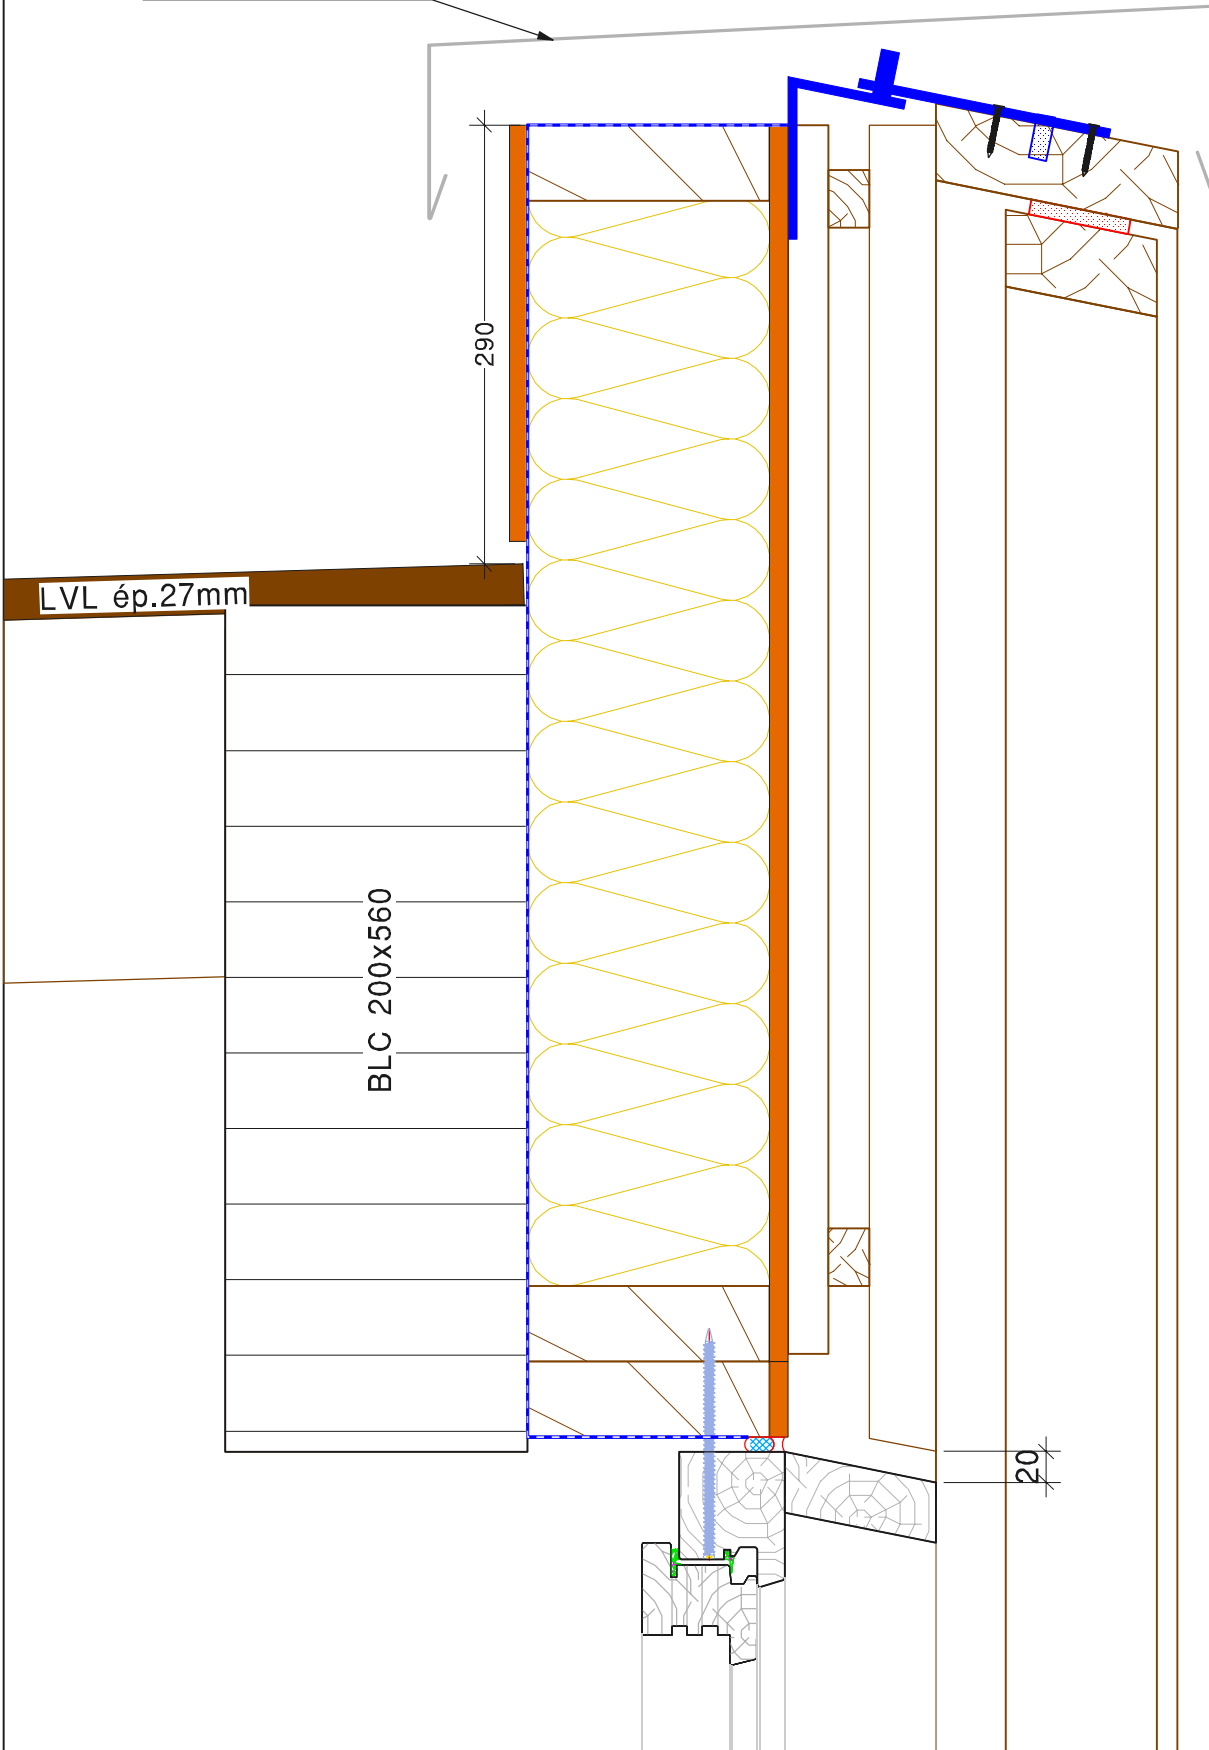

TOULOUSE - IMMEUBLE DE BUREAUX LATECOERE

date : 06 / 08 / 2019

n° plan : Det.15

dess. : R.COUSTAROT


Ech : 1/5



PYRENEES CHARPENTES

ZA du PIBESTE - 65400 AGOS-VIDALOS
Tel: 05.62.97.12.12 - Fax: 05.62.97.94.94
Email: Pyrenees.Charpentes@wanadoo.fr

Coupe verticale toiture

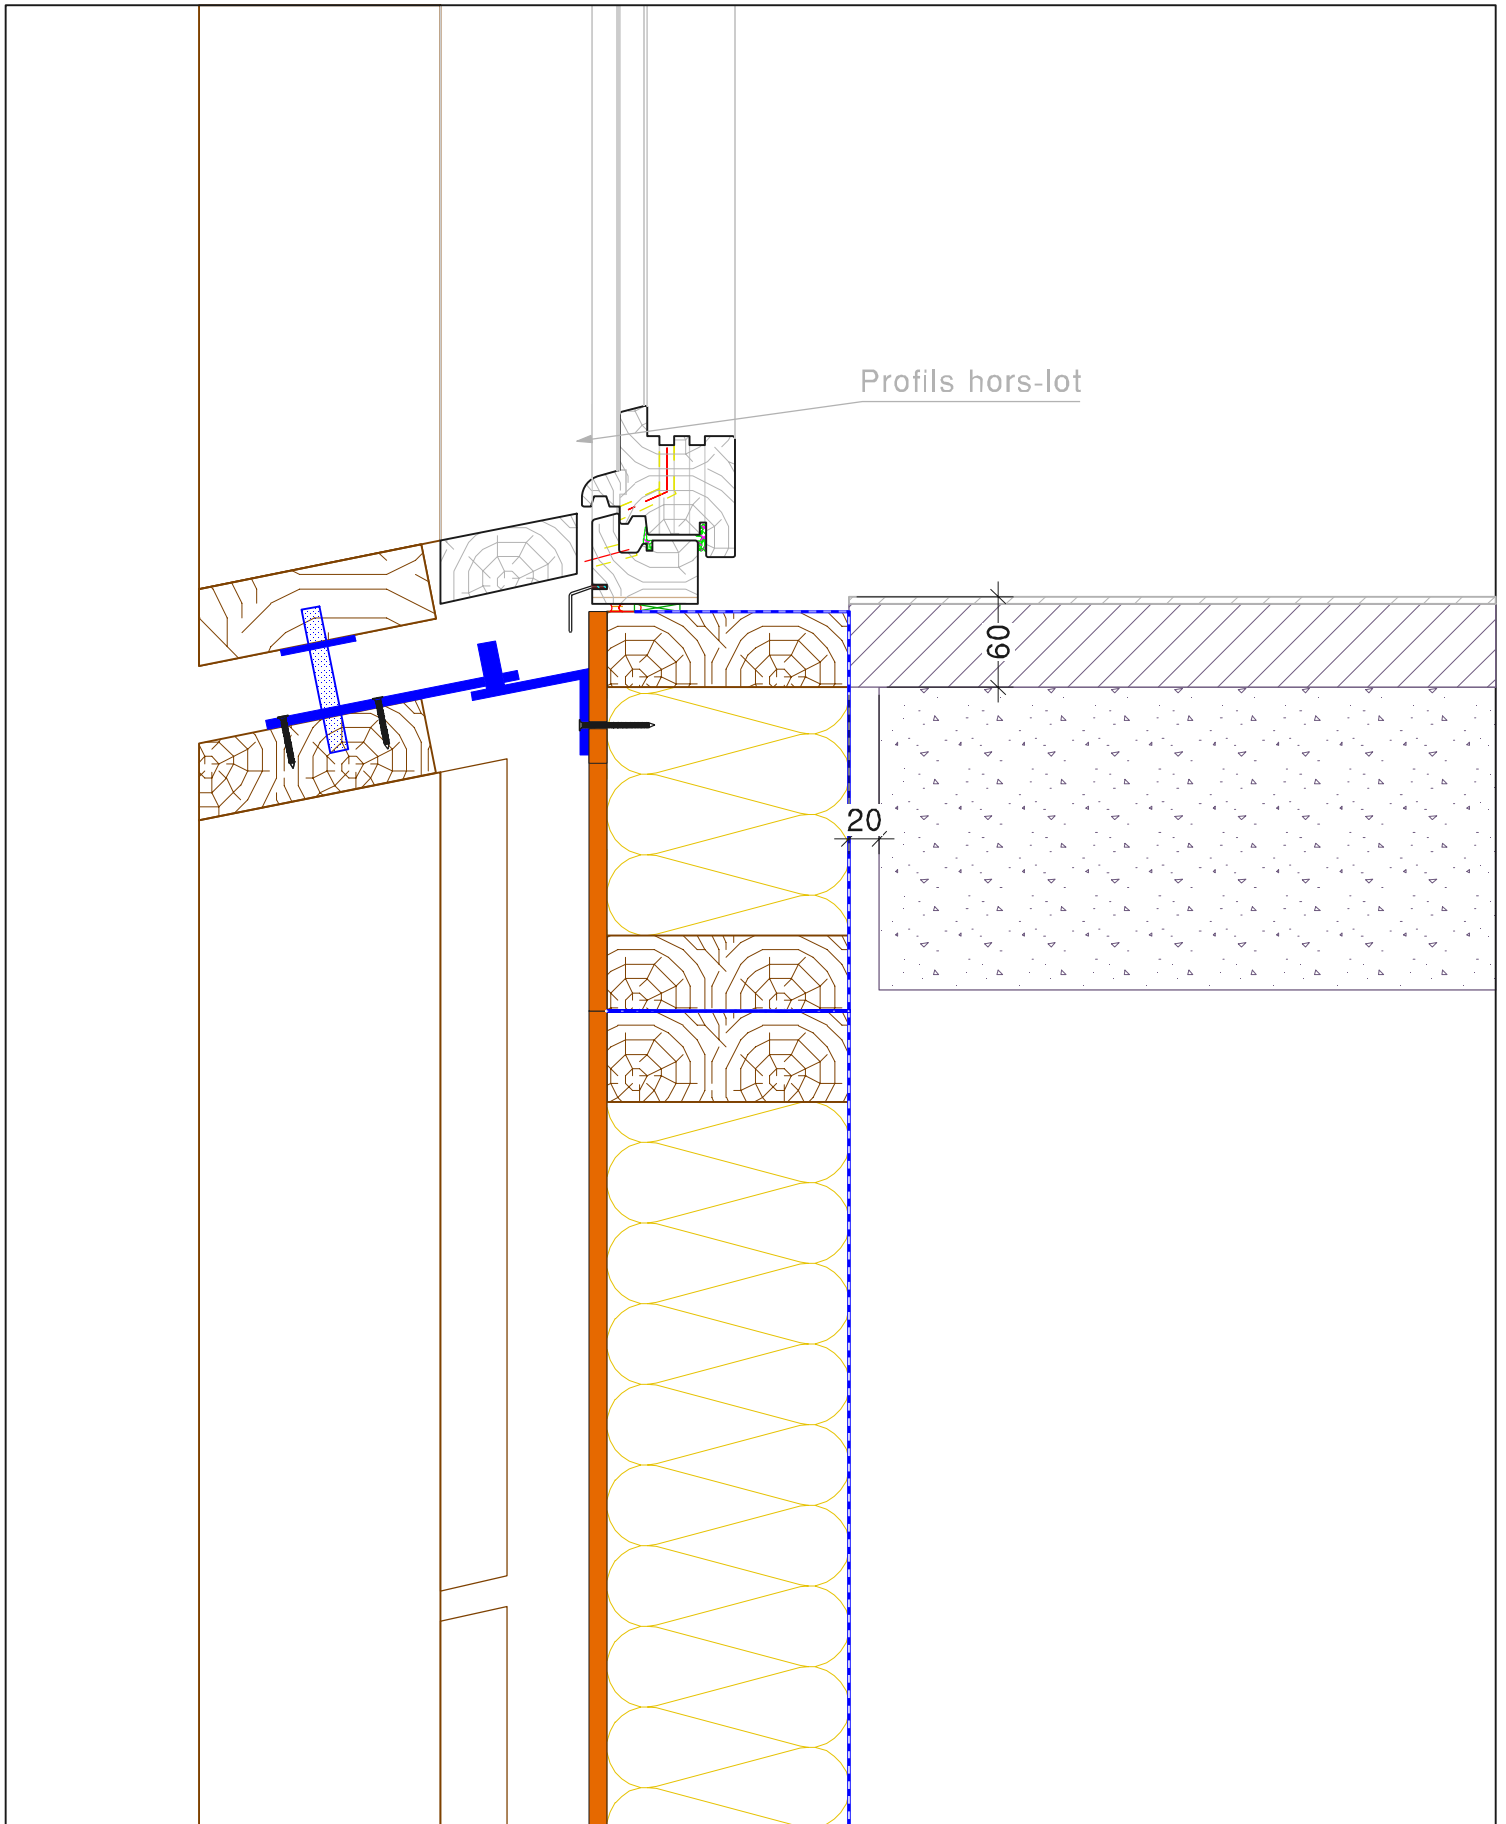

TOULOUSE - IMMEUBLE DE BUREAUX LATECOERE

date : 06 / 08 / 2019

n° plan : Det.15

dess. : R.COUSTAROT


Ech : 1/5



PYRENEES CHARPENTES

ZA du PIBESTE - 65400 AGOS-VIDALOS
 Tel: 05.62.97.12.12 - Fax: 05.62.97.94.94
 Email: Pyrenees.Carpentes@wanadoo.fr

Coupe verticale toiture

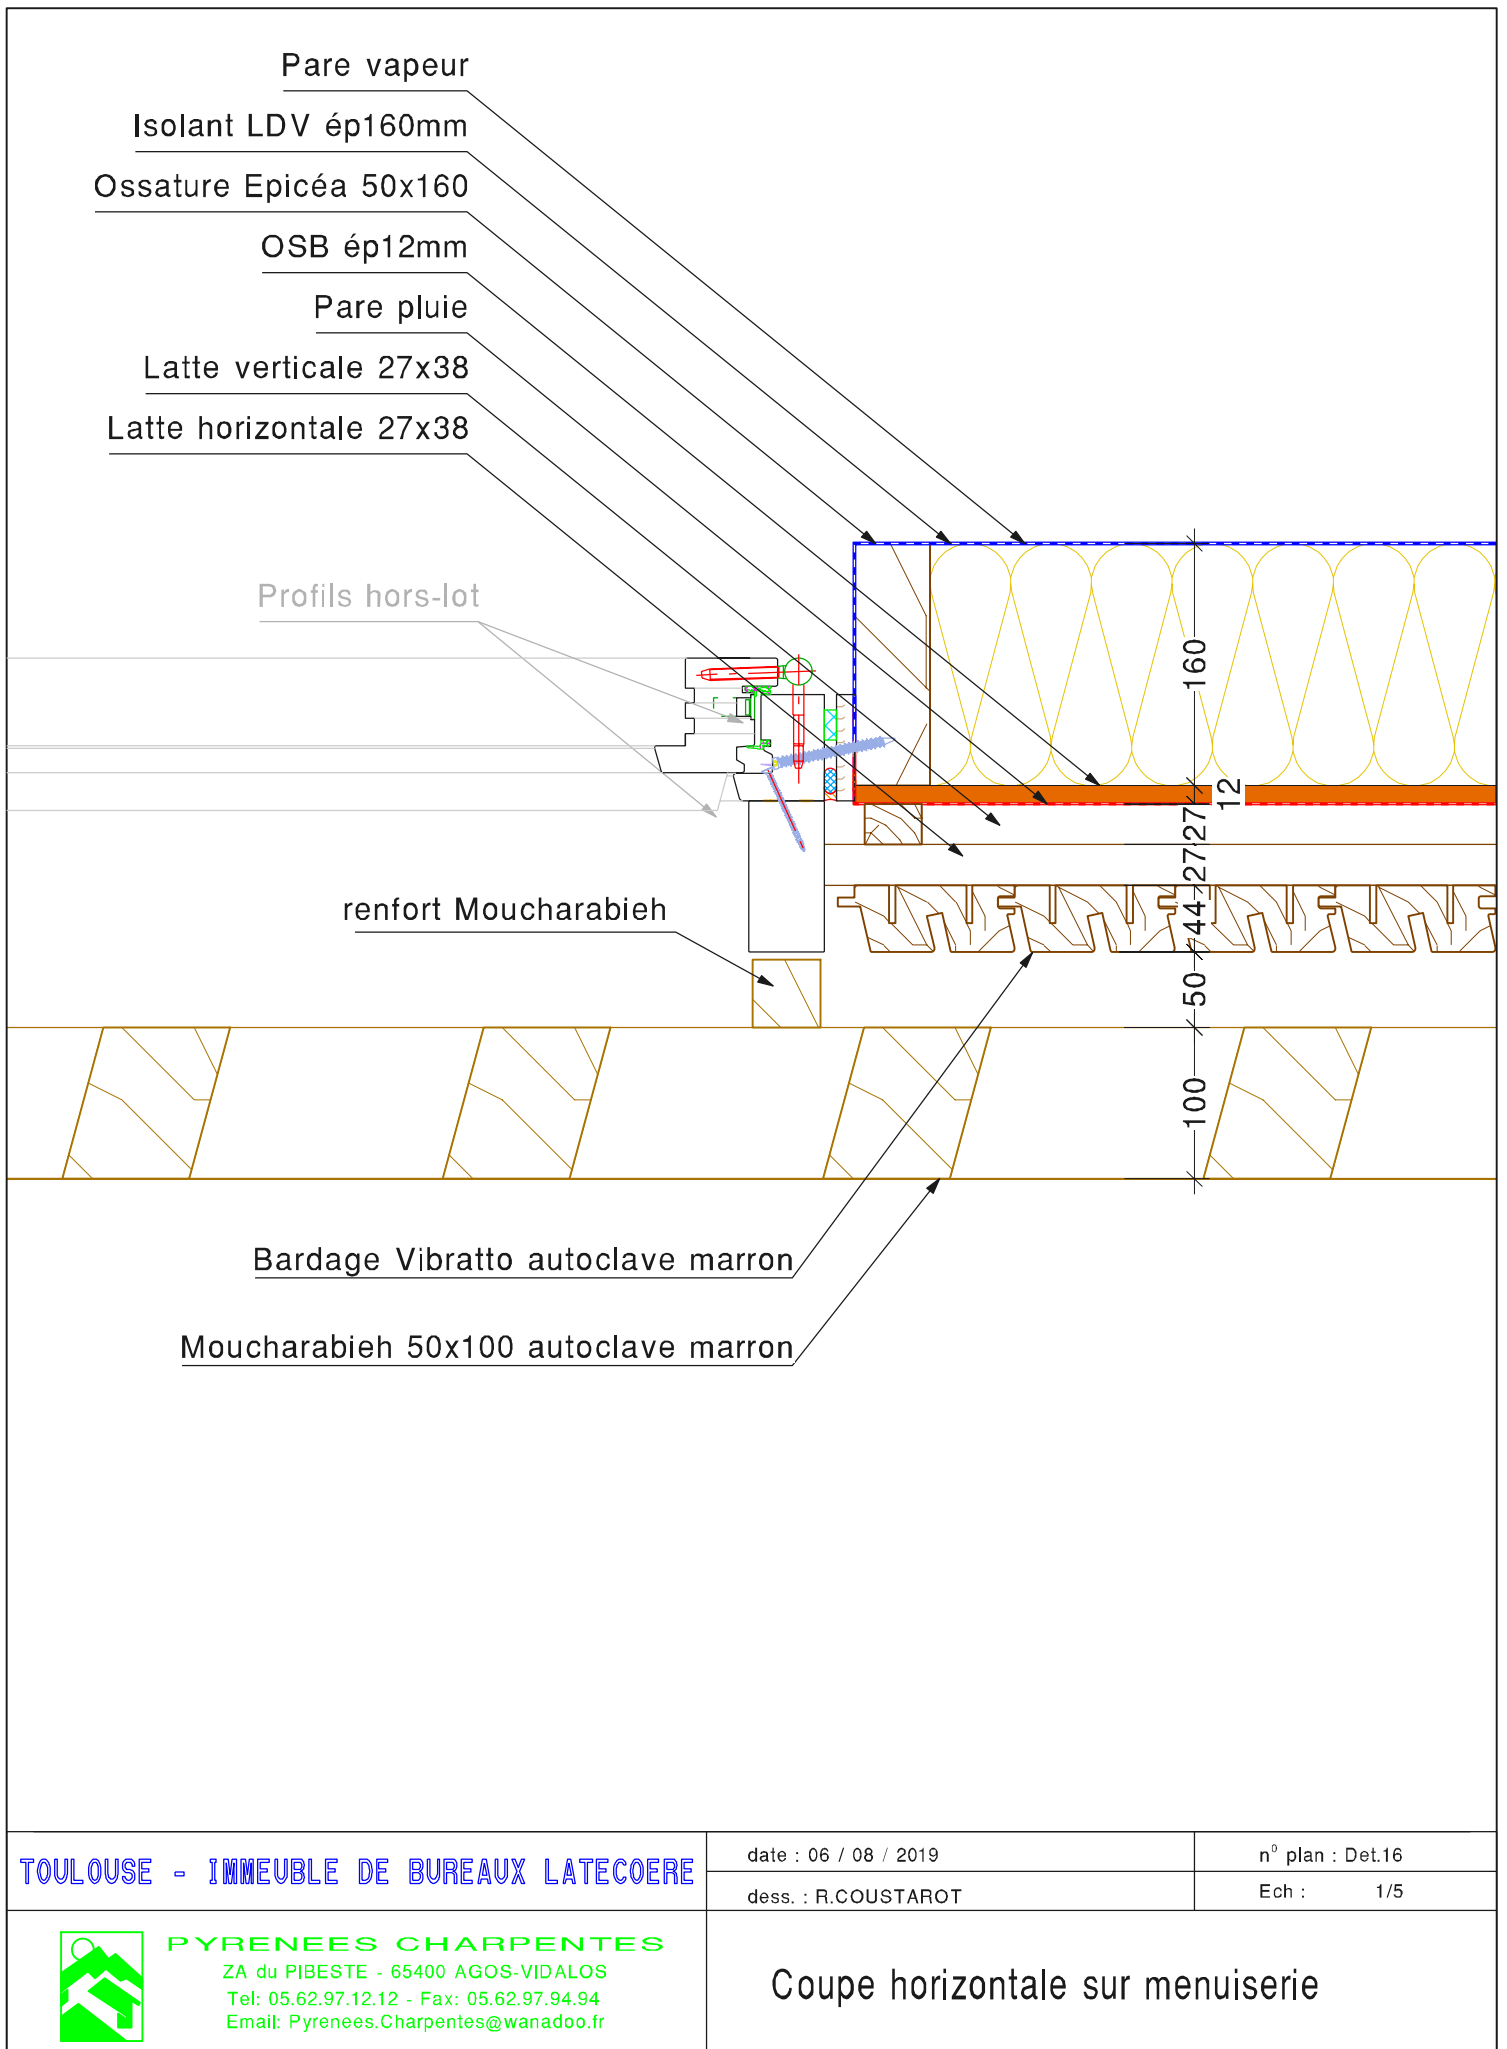

TOULOUSE - IMMEUBLE DE BUREAUX LATECOERE

date : 06 / 08 / 2019

n° plan : Det.16

dess. : R.COUSTAROT


Ech : 1/5



PYRENEES CHARPENTES

ZA du PIBESTE - 65400 AGOS-VIDALOS
 Tel: 05.62.97.12.12 - Fax: 05.62.97.94.94
 Email: Pyrenees.Carpentes@wanadoo.fr

Coupe horizontale sur menuiserie

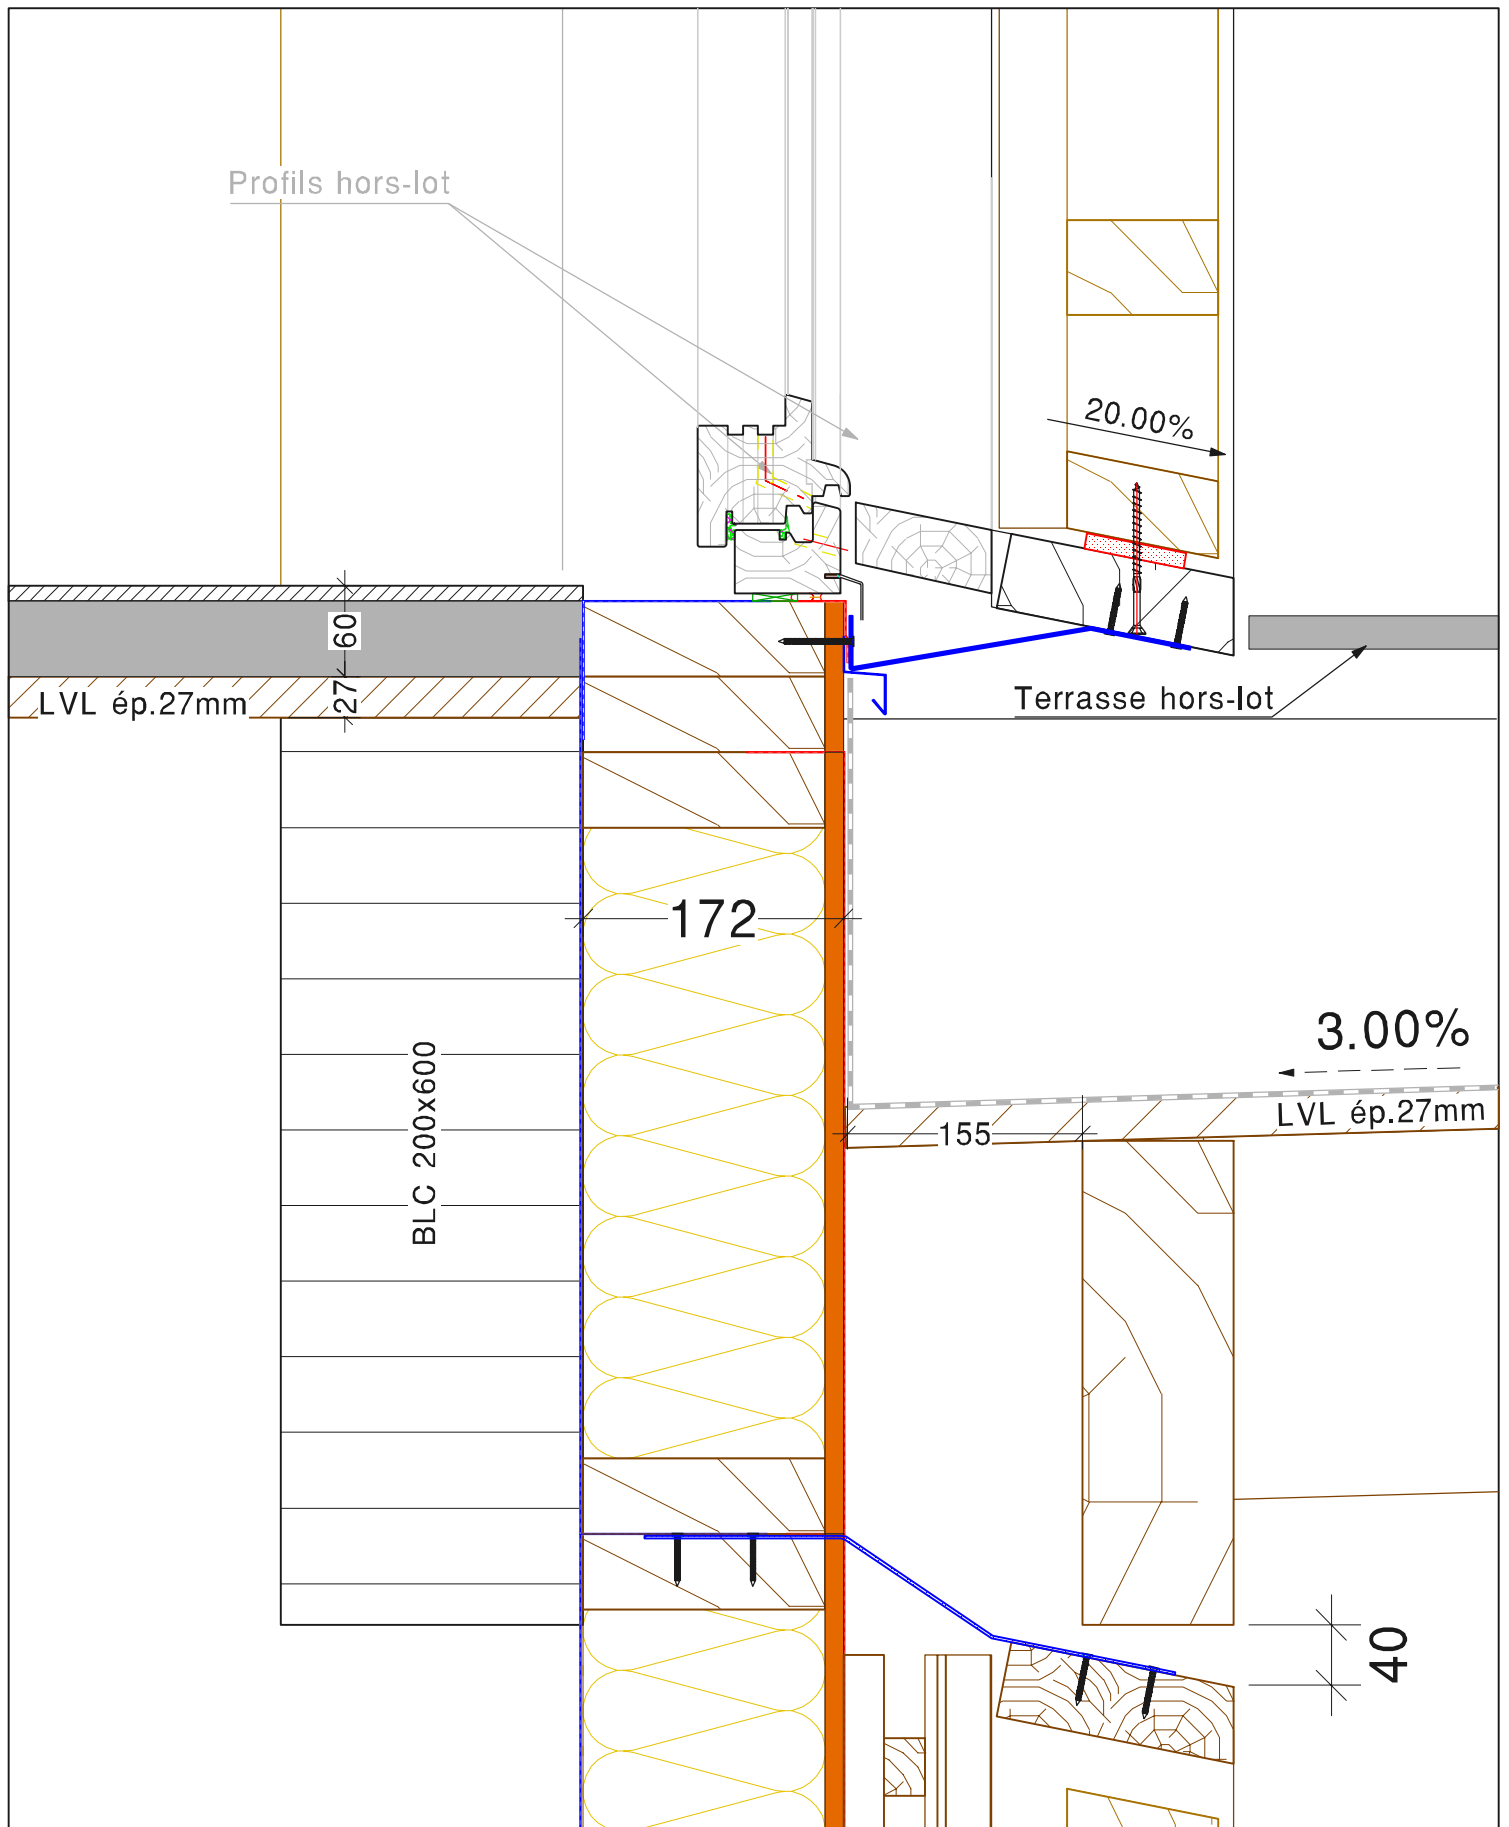

TOULOUSE - IMMEUBLE DE BUREAUX LATECOERE

date : 06 / 08 / 2019

n° plan : Det.17

dess. : R.COUSTAROT


Ech : 1/5



PYRENEES CHARPENTES

ZA du PIBESTE - 65400 AGOS-VIDALOS
 Tel: 05.62.97.12.12 - Fax: 05.62.97.94.94
 Email: Pyrenees.Charpentes@wanadoo.fr

Coupe verticale plancher / terrasse

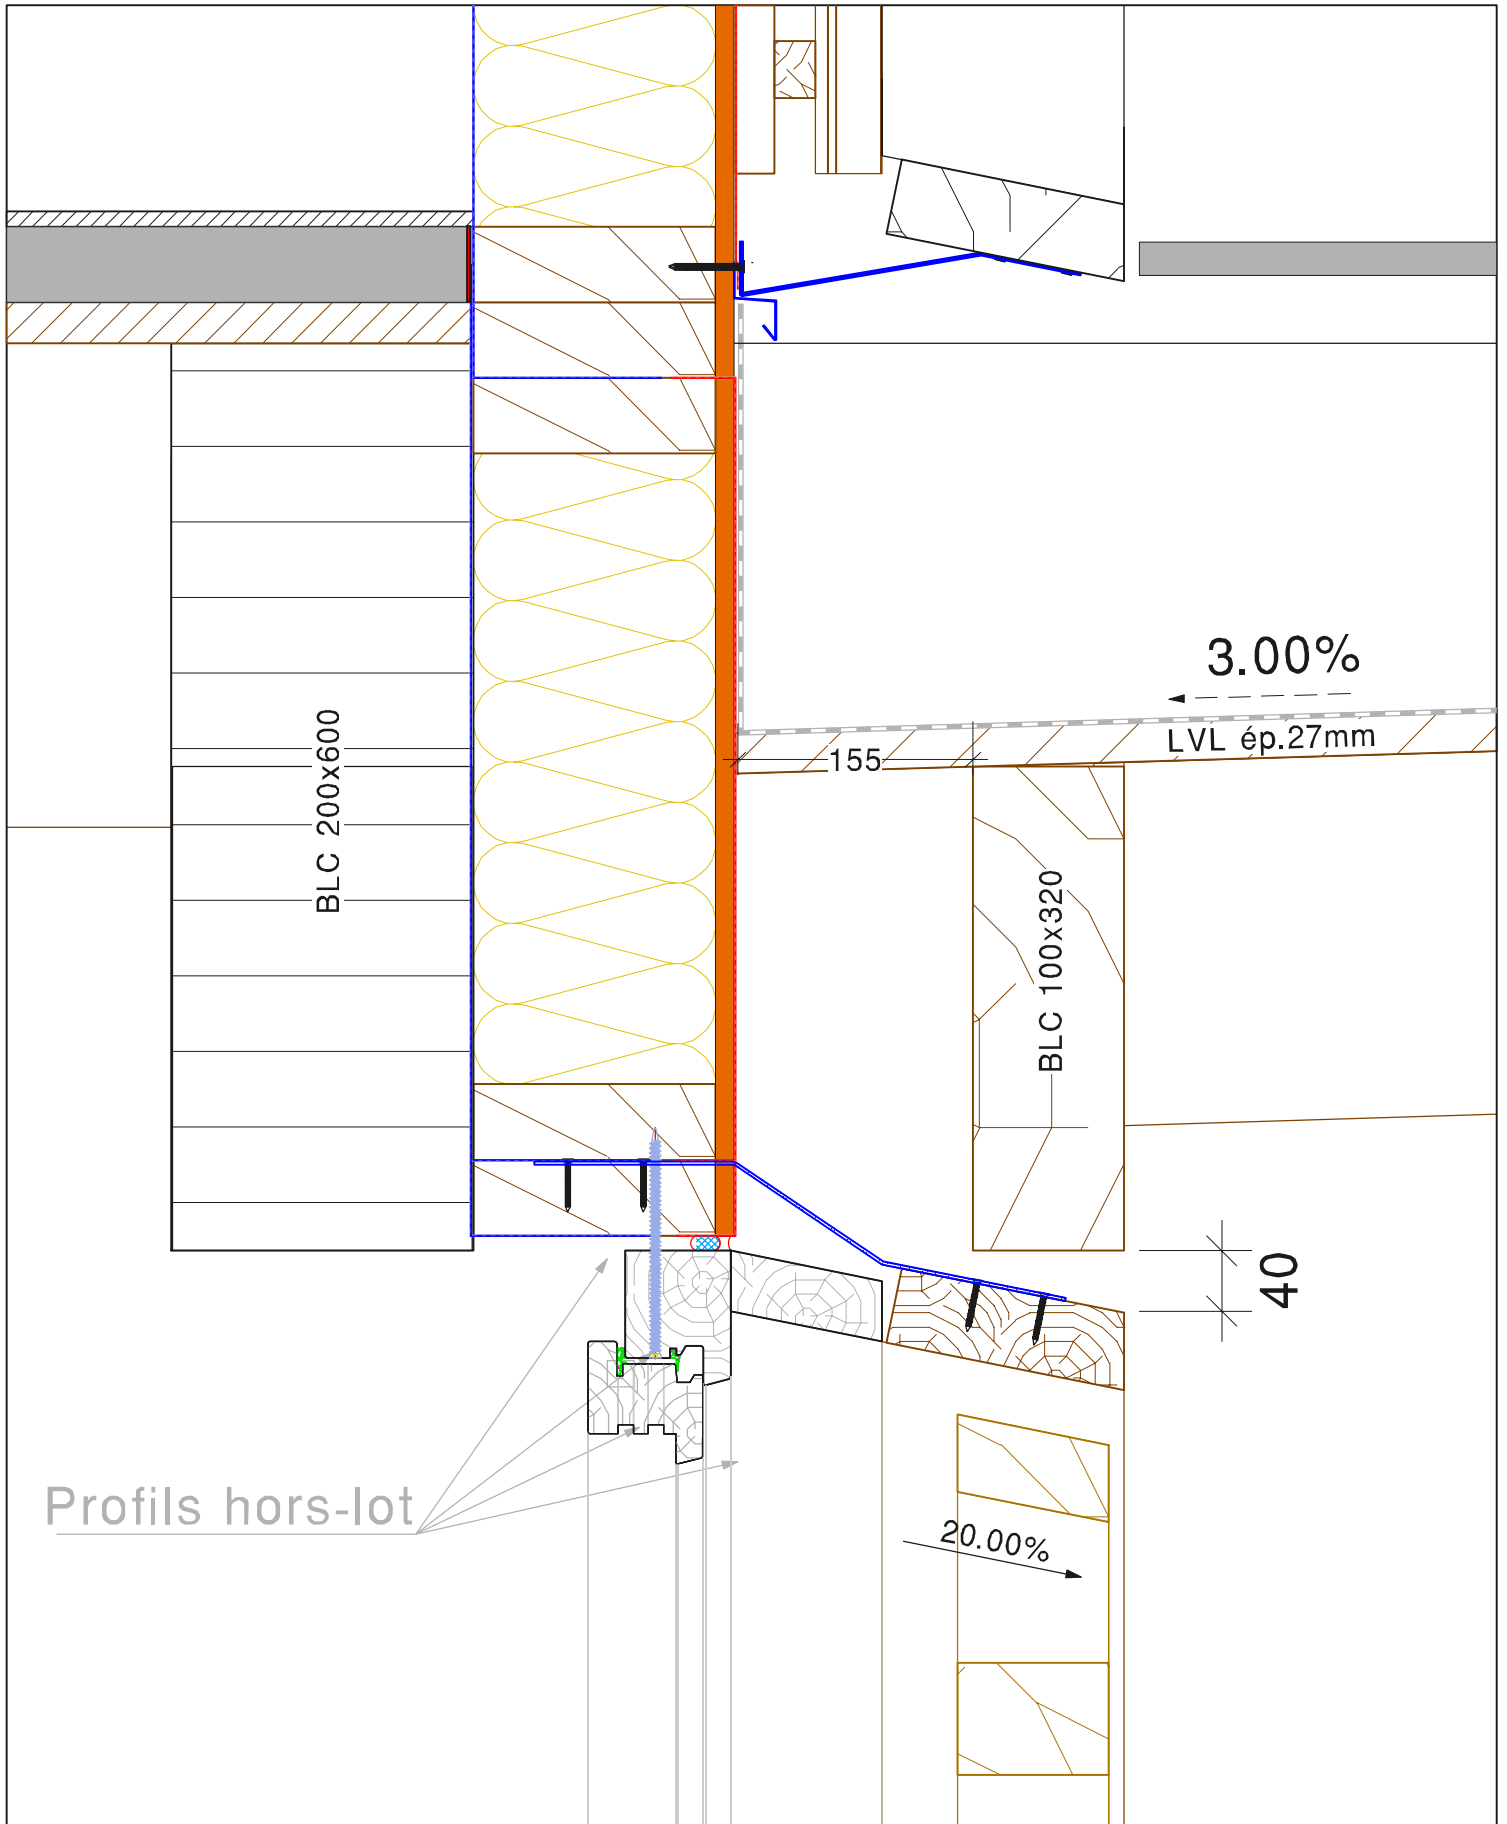

TOULOUSE - IMMEUBLE DE BUREAUX LATECOERE

date : 06 / 08 / 2019

n° plan : Det.18

dess. : R.COUSTAROT


Ech : 1/5



PYRENEES CHARPENTRES

ZA du PIBESTE - 65400 AGOS-VIDALOS
 Tel: 05.62.97.12.12 - Fax: 05.62.97.94.94
 Email: Pyrenees.Charpentres@wanadoo.fr

Coupe verticale plancher / terrasse

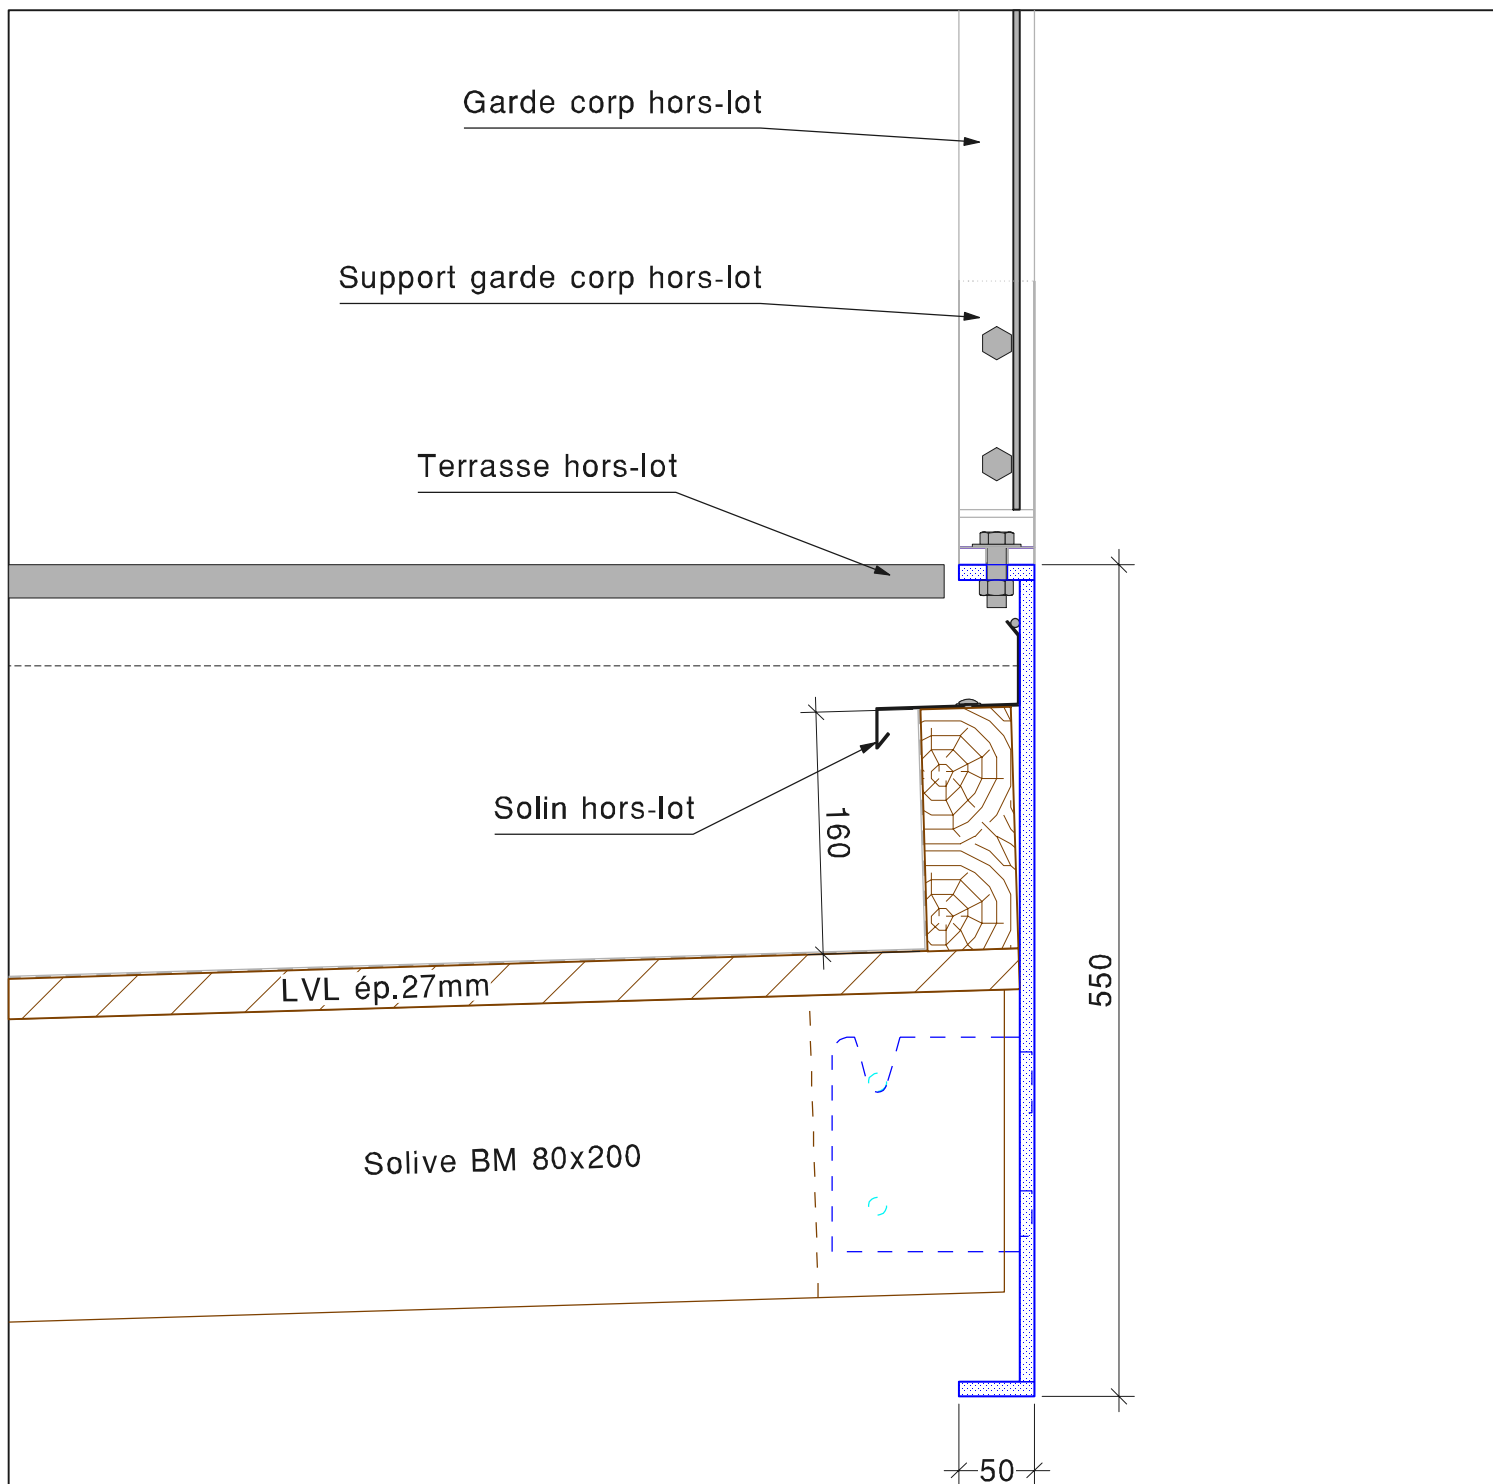

TOULOUSE - IMMEUBLE DE BUREAUX LATECOERE

date : 06 / 08 / 2019

n° plan : Det.19

dess. : R.COUSTAROT

Ech : 1/5




PYRENEES CHARPENTES

ZA du PIBESTE - 65400 AGOS-VIDALOS
 Tel: 05.62.97.12.12 - Fax: 05.62.97.94.94
 Email: Pyrenees.Carpentes@wanadoo.fr

Relevé étanchéité / PRS

Terrasse hors-lot

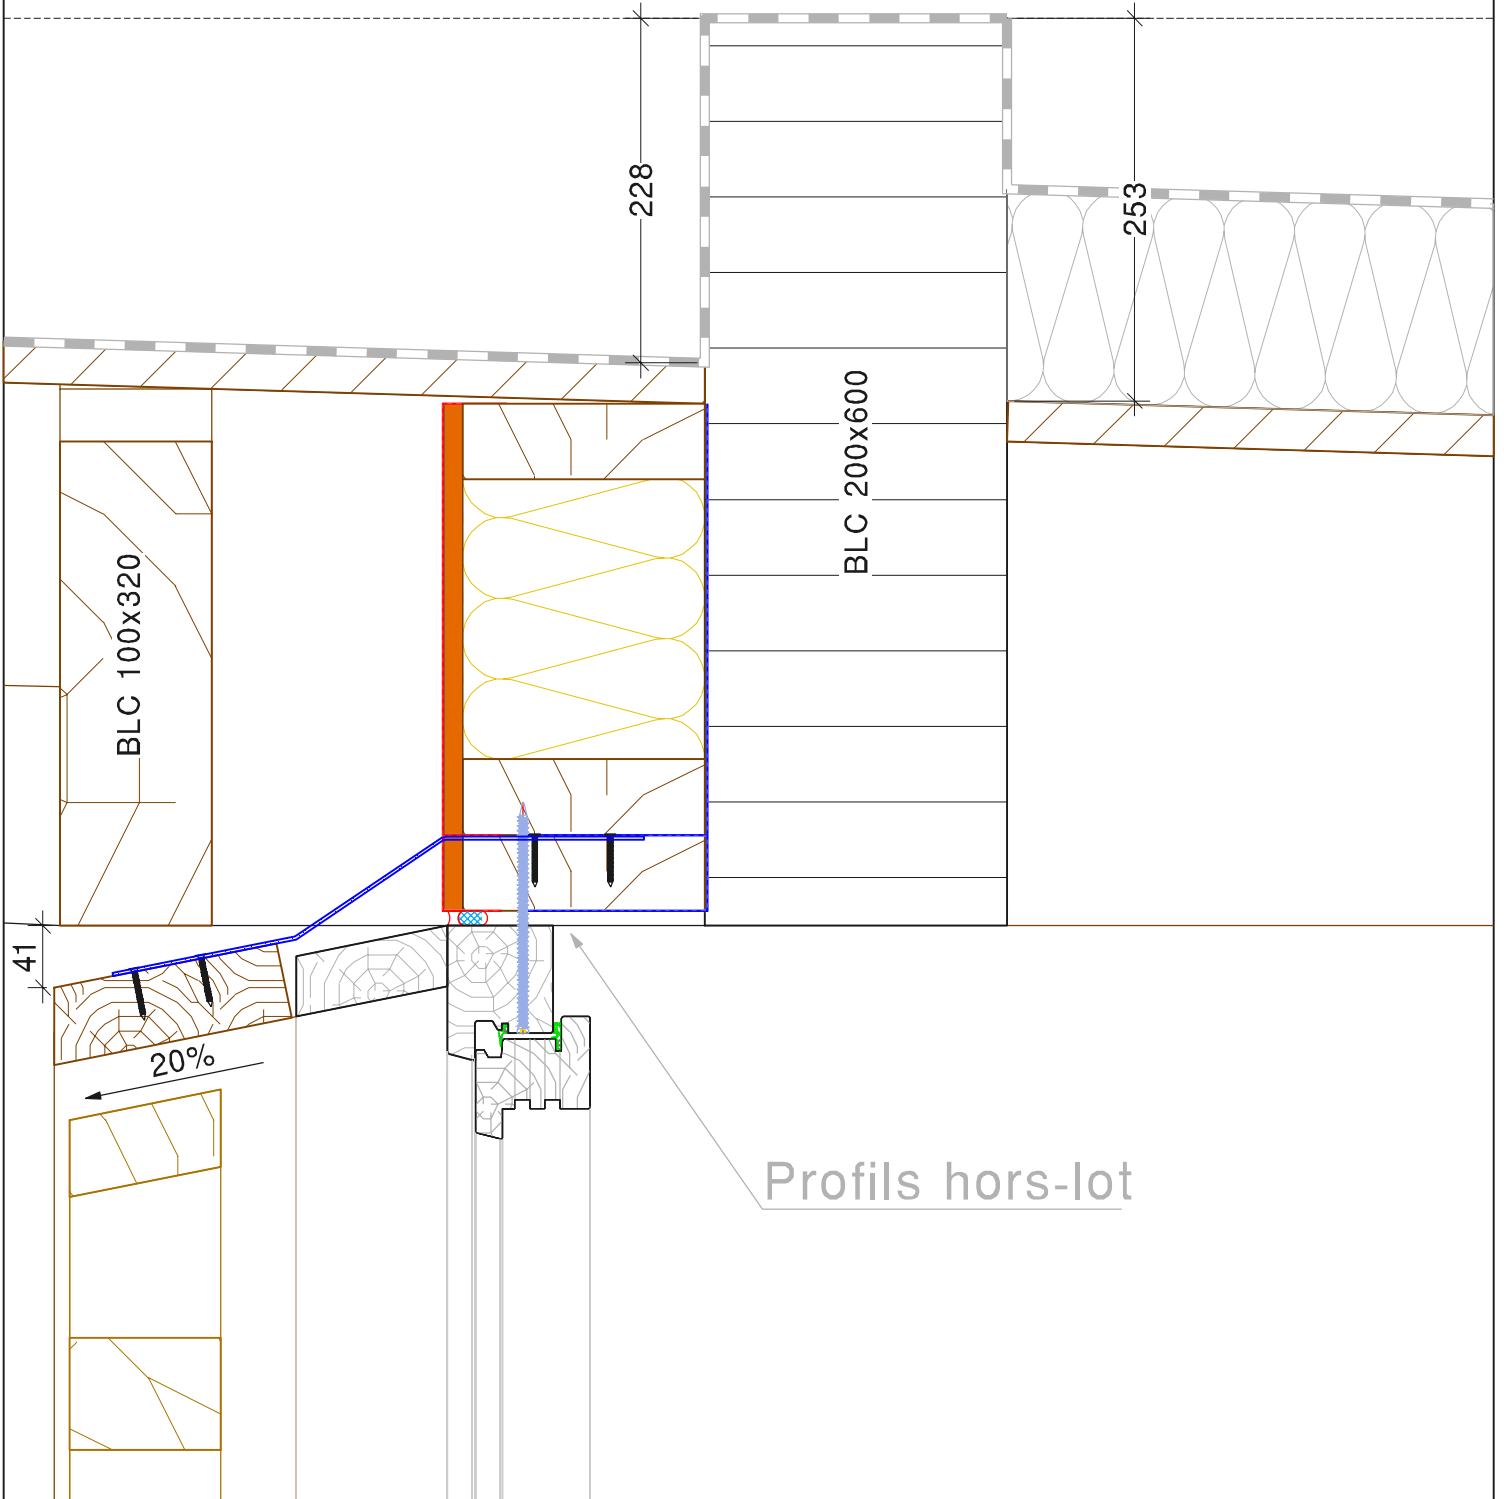

TOULOUSE - IMMEUBLE DE BUREAUX LATECOERE

date : 06 / 08 / 2019

n° plan : Det.20

dess. : R.COUSTAROT


Ech : 1/5



PYRENEES CHARPENTRES

ZA du PIBESTE - 65400 AGOS-VIDALOS
Tel: 05.62.97.12.12 - Fax: 05.62.97.94.94
Email: Pyrenees.Charpentres@wanadoo.fr

Jonction double terrasse

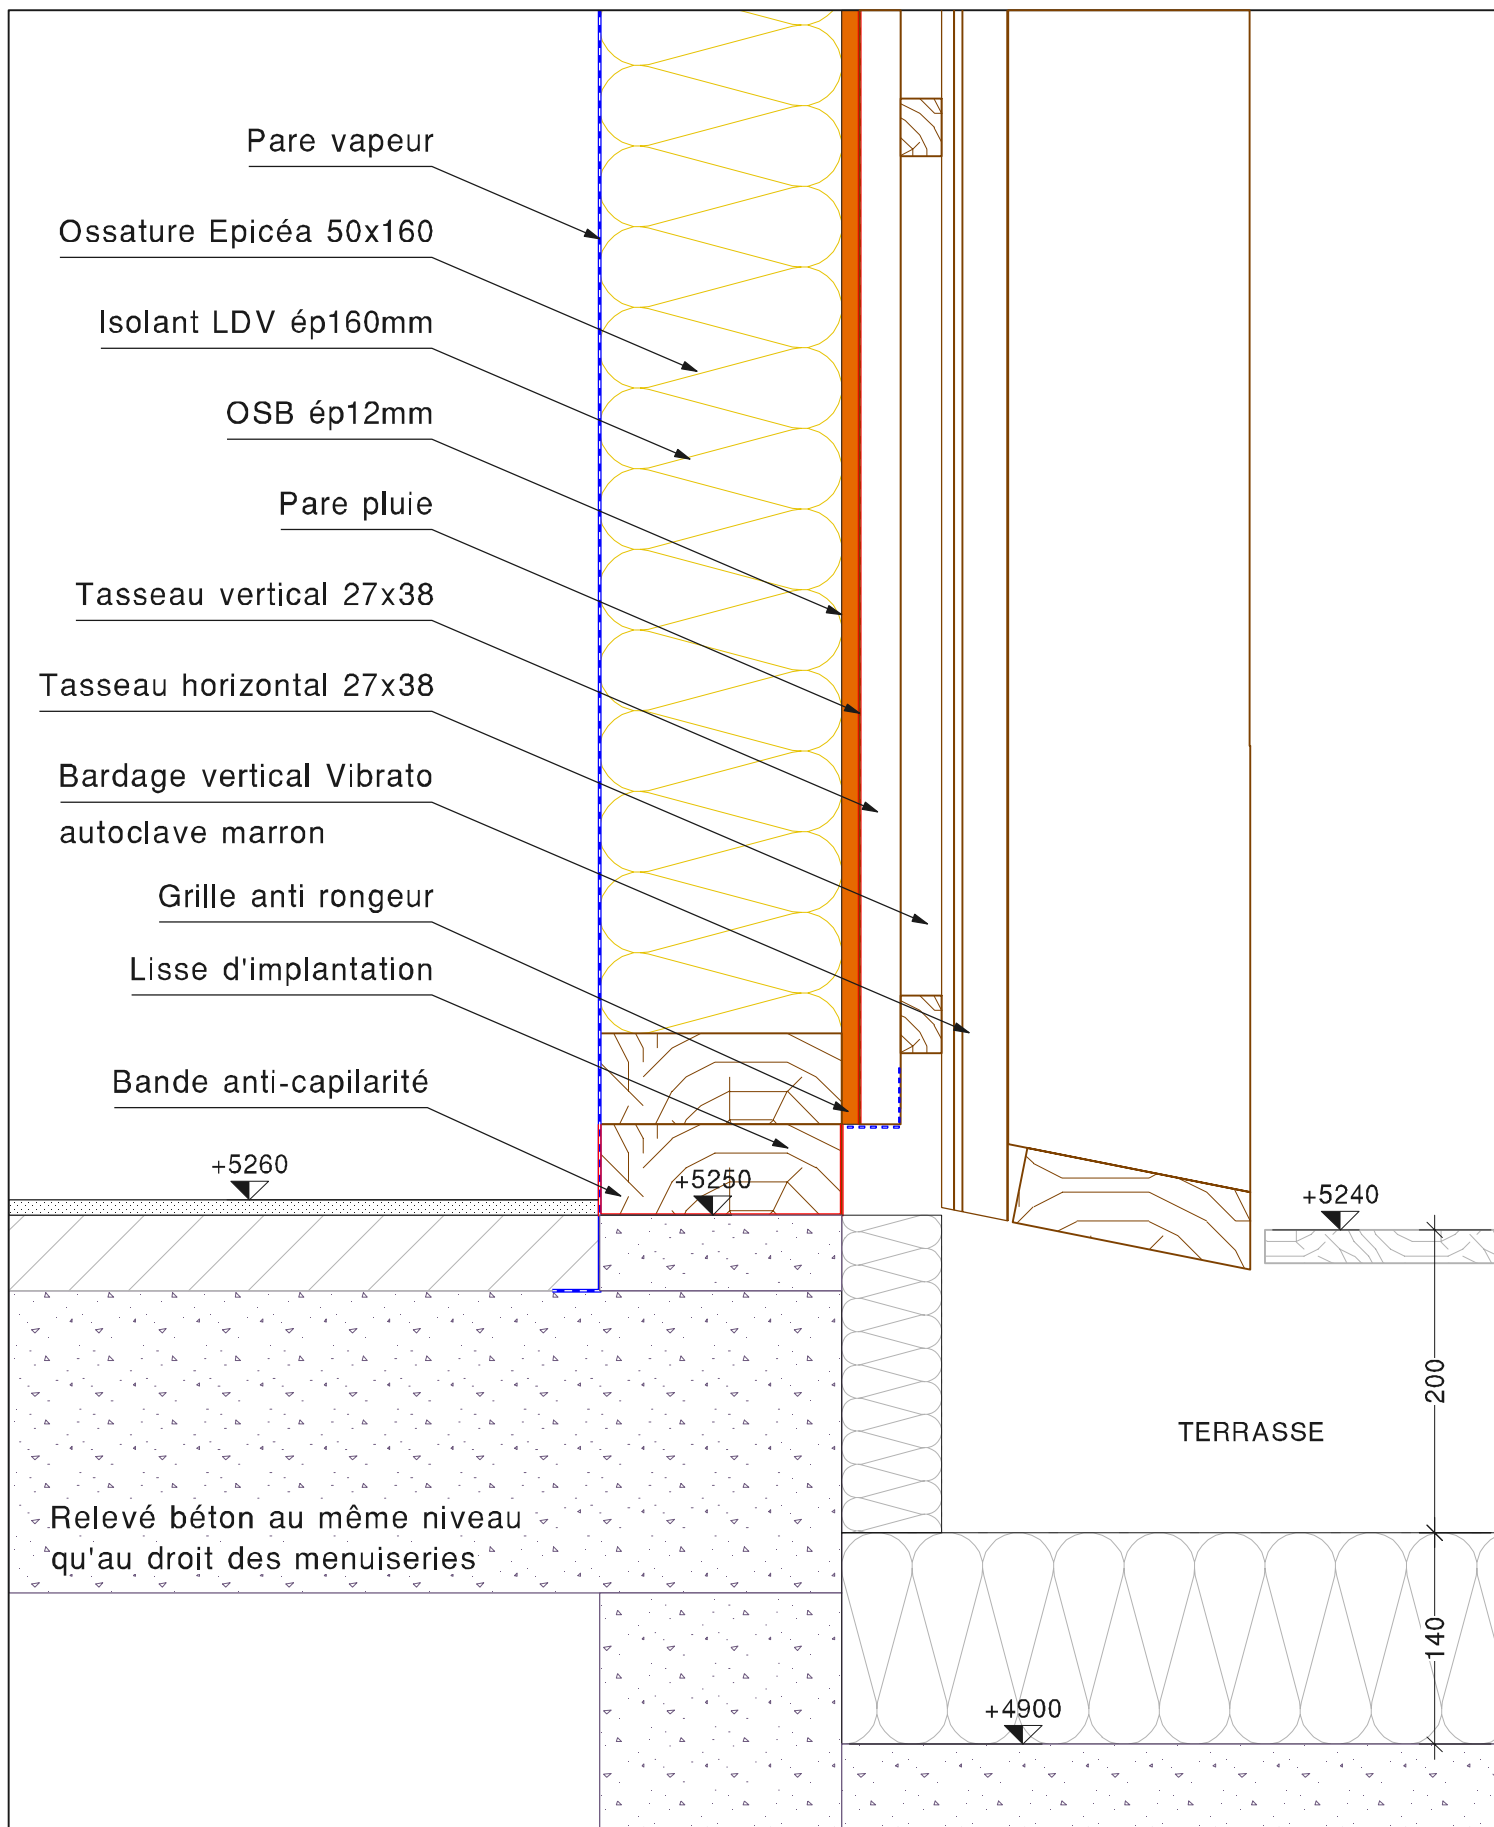

TOULOUSE - IMMEUBLE DE BUREAUX LATECOERE

date : 26 / 07 / 2019

n° plan : Det.21

dess. : R.COUSTAROT


Ech : 1/5



PYRENEES CHARPENTES

ZA du PIBESTE - 65400 AGOS-VIDALOS
 Tel: 05.62.97.12.12 - Fax: 05.62.97.94.94
 Email: Pyrenees.Charpentes@wanadoo.fr

Coupe verticale en pied d'ossature / terrasse R+1

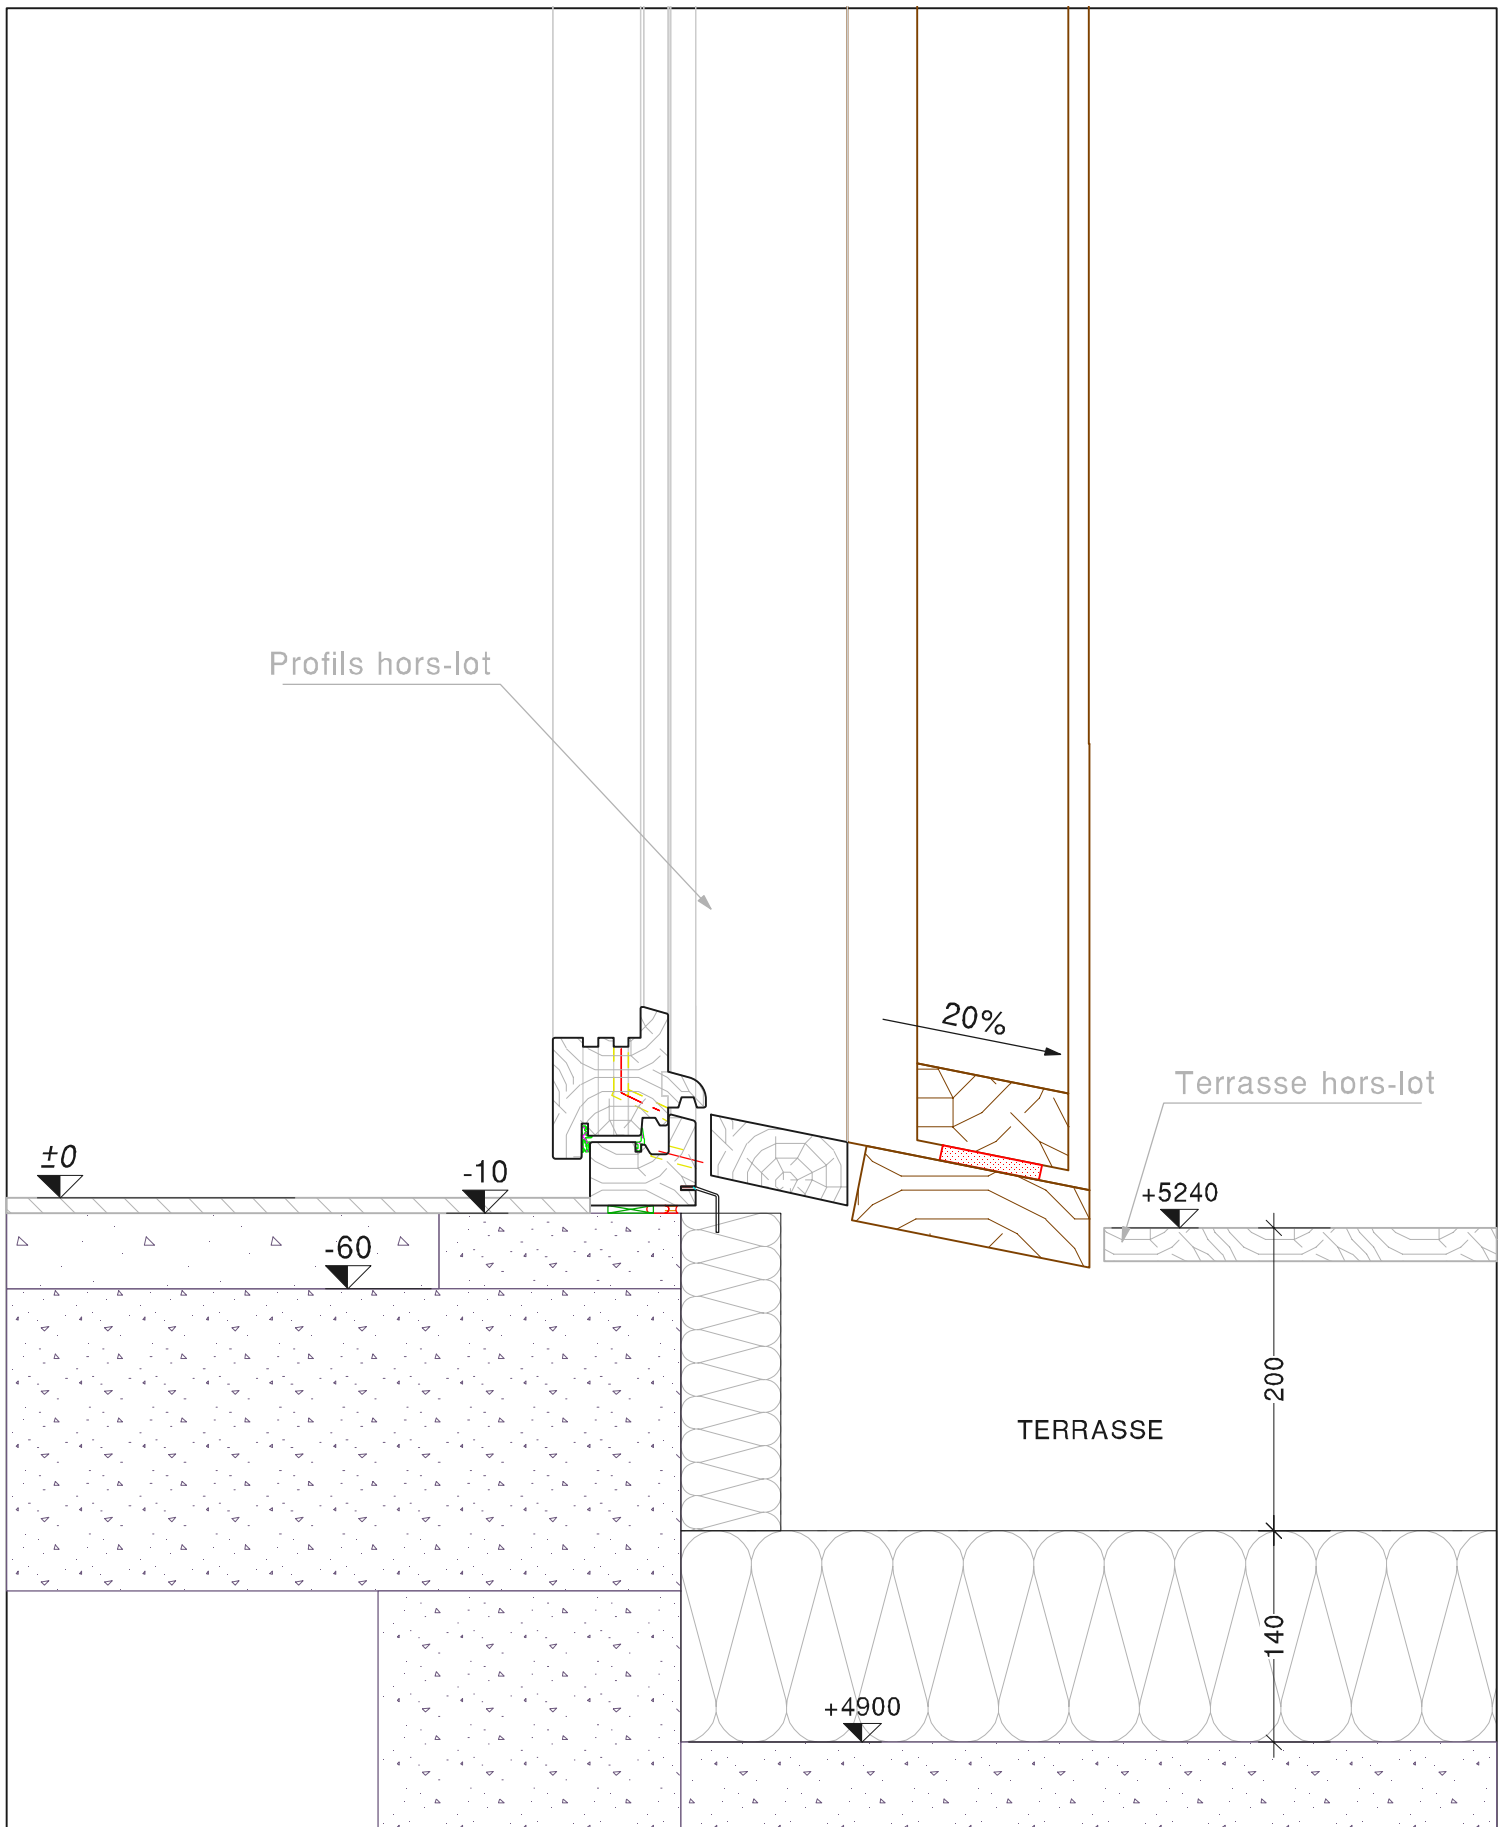

TOULOUSE - IMMEUBLE DE BUREAUX LATECOERE

date : 26 / 07 / 2019

n° plan : Det.22

dess. : R.COUSTAROT


Ech : 1/5



PYRENEES CHARPENTES

ZA du PIBESTE - 65400 AGOS-VIDALOS
 Tel: 05.62.97.12.12 - Fax: 05.62.97.94.94
 Email: Pyrenees.Carpentes@wanadoo.fr

Coupe verticale en pied menuiserie / terrasse R+1

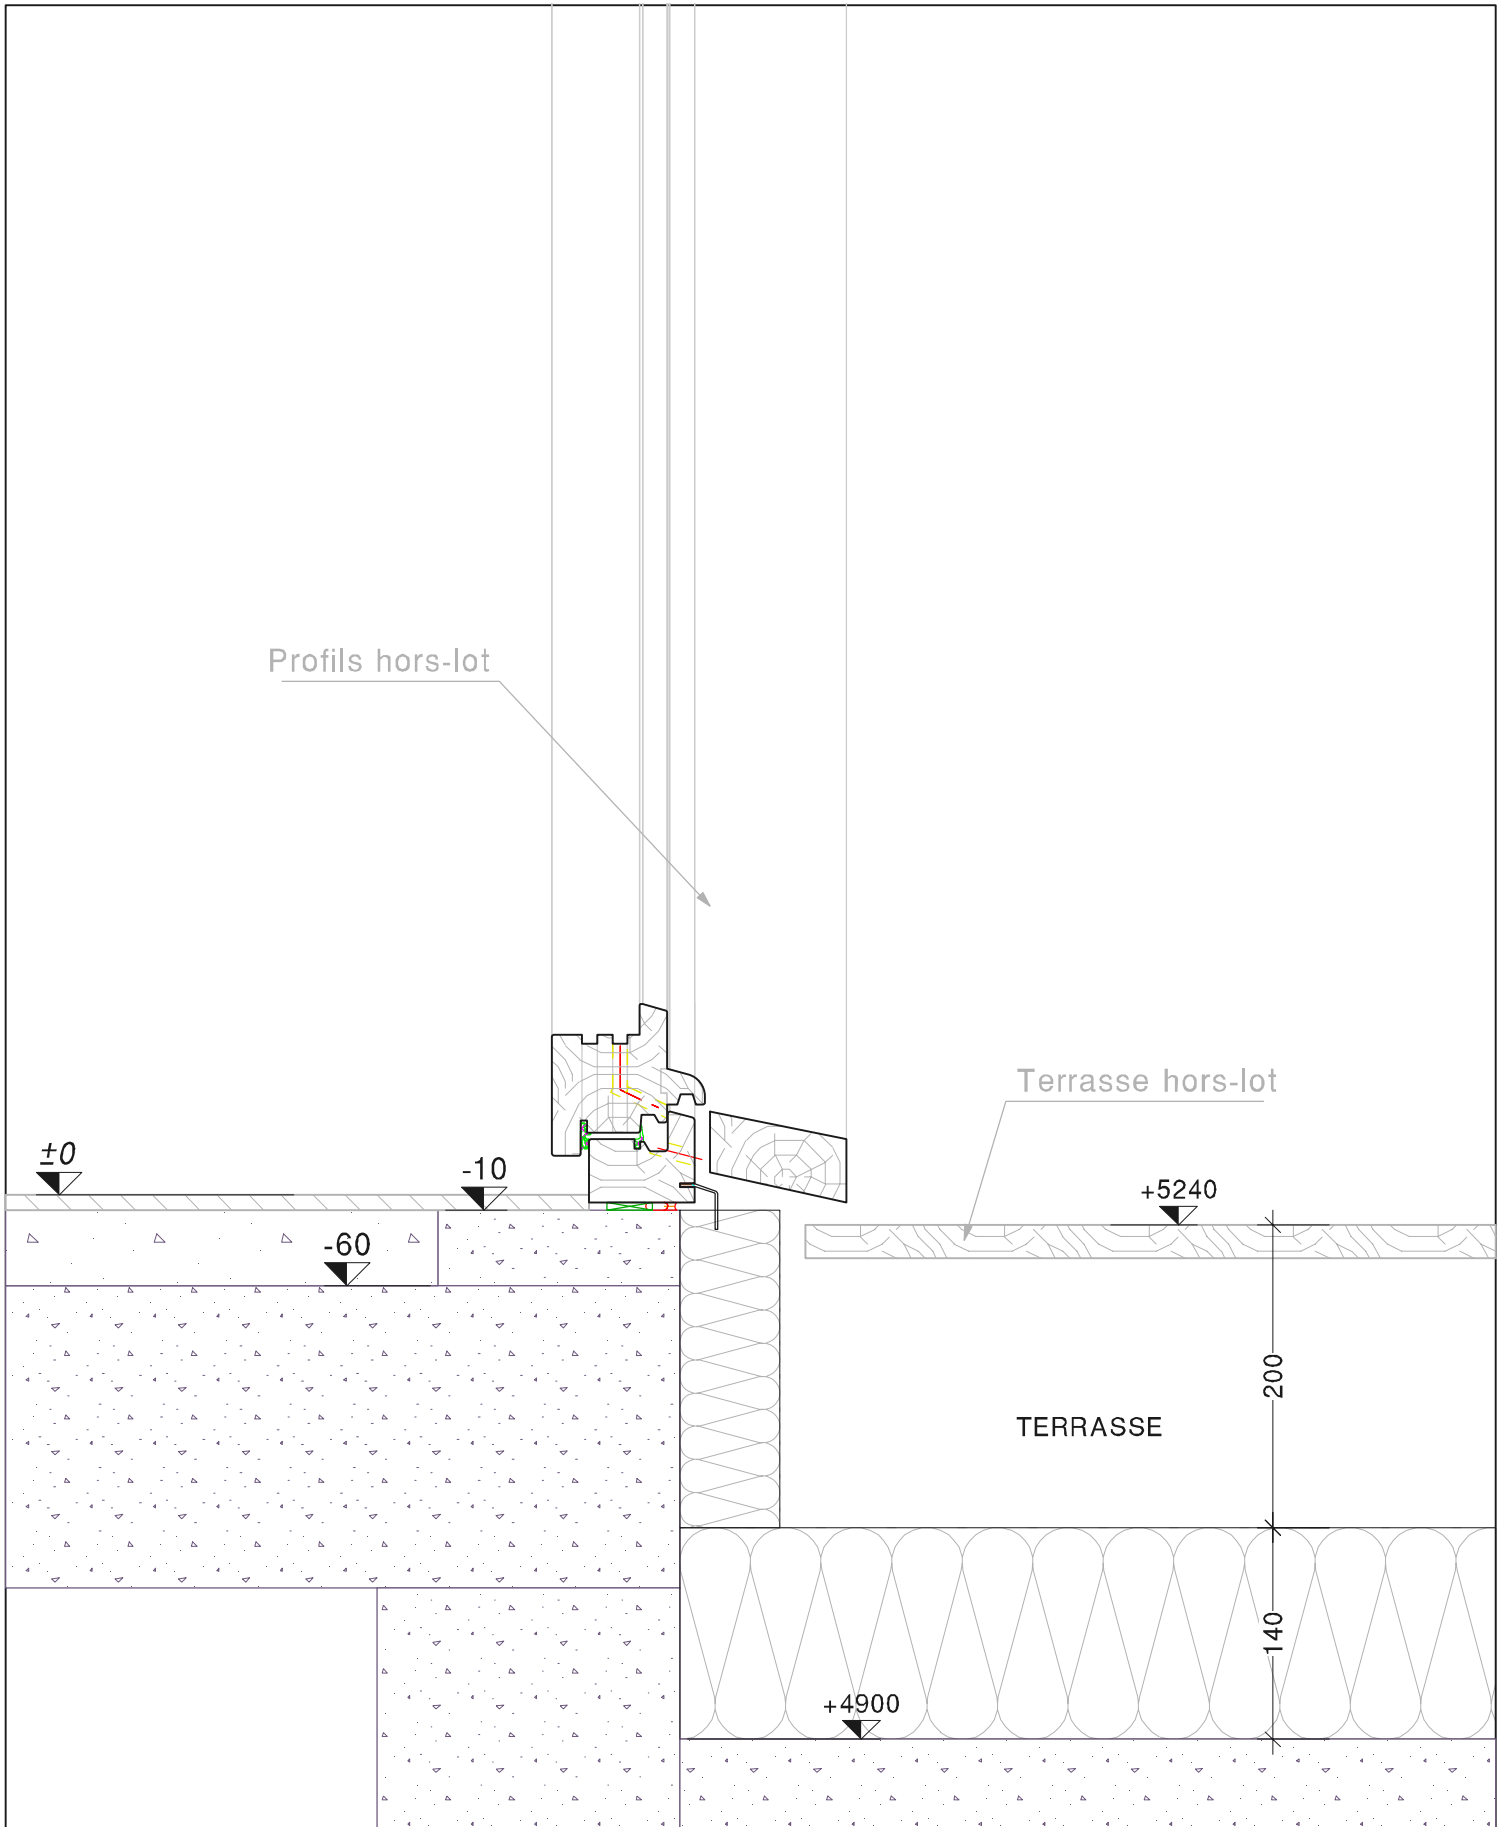

TOULOUSE - IMMEUBLE DE BUREAUX LATECOERE

date : 26 / 07 / 2019

n° plan : Det.23

dess. : R.COUSTAROT

Ech : 1/5



PYRENEES CHARPENTES

ZA du PIBESTE - 65400 AGOS-VIDALOS
 Tel: 05.62.97.12.12 - Fax: 05.62.97.94.94
 Email: Pyrenees.Charpentes@wanadoo.fr

Coupe verticale au droit de la sortie de secours