



COUPE TRANSVERSALE SUR CABINET DENTISTE

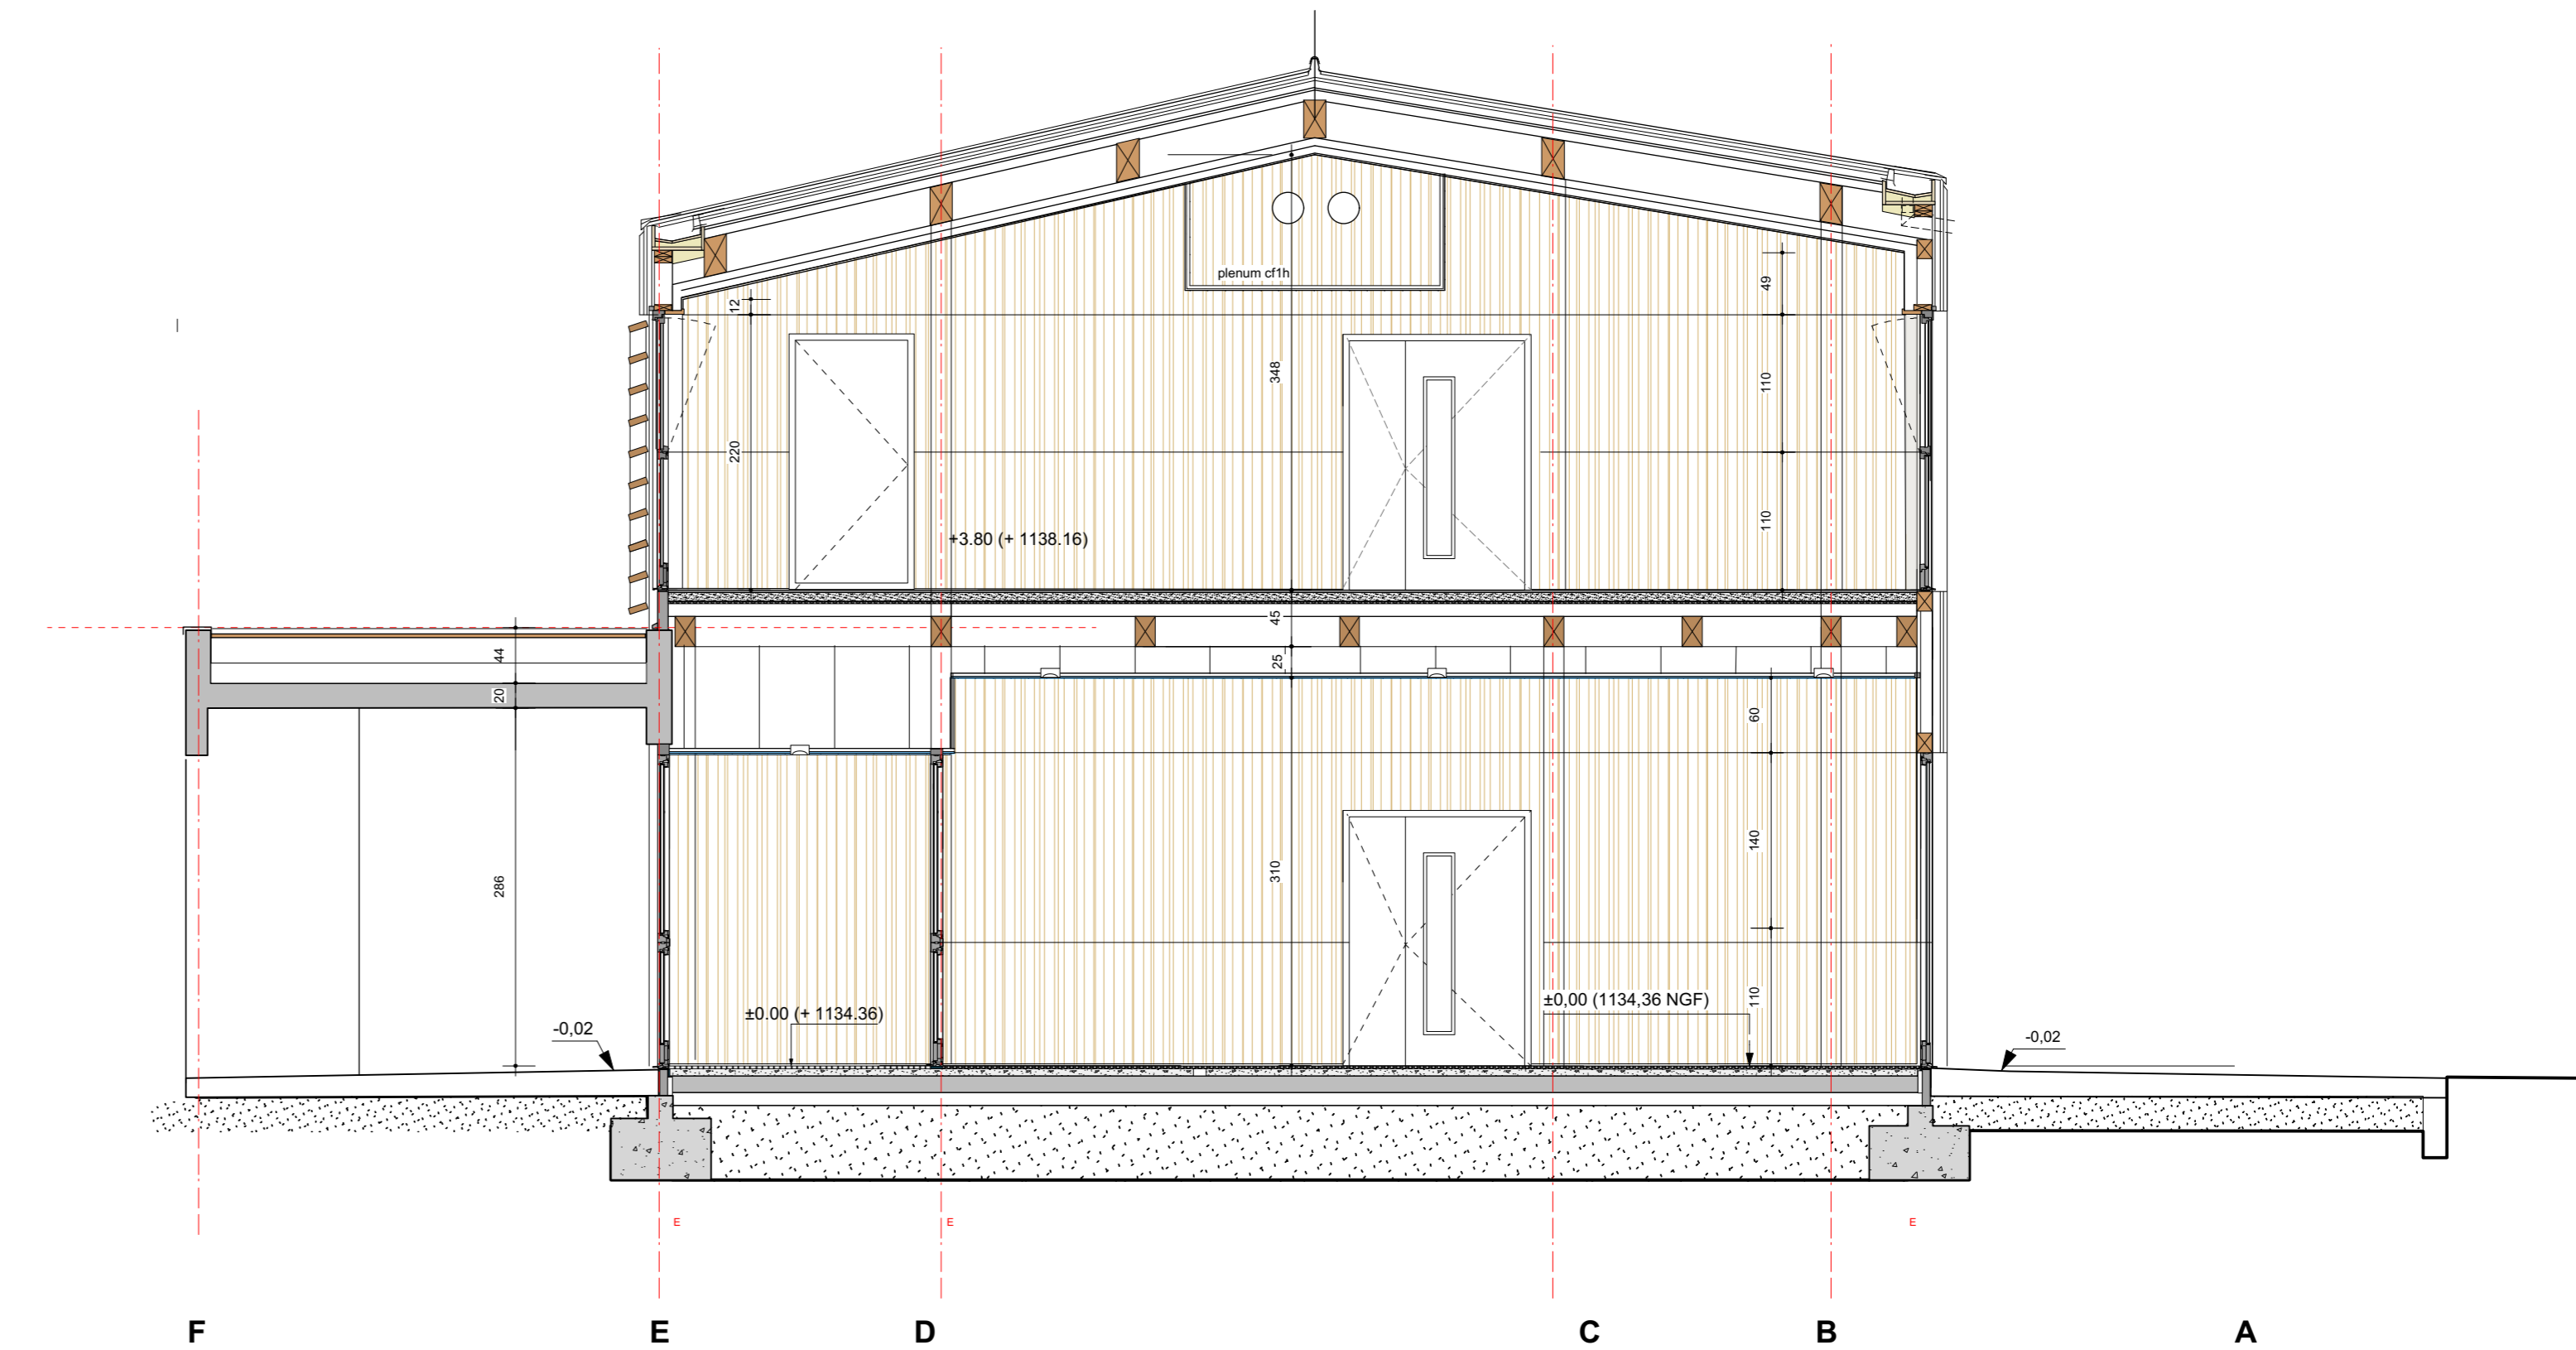

COUPE SUR ENTREE

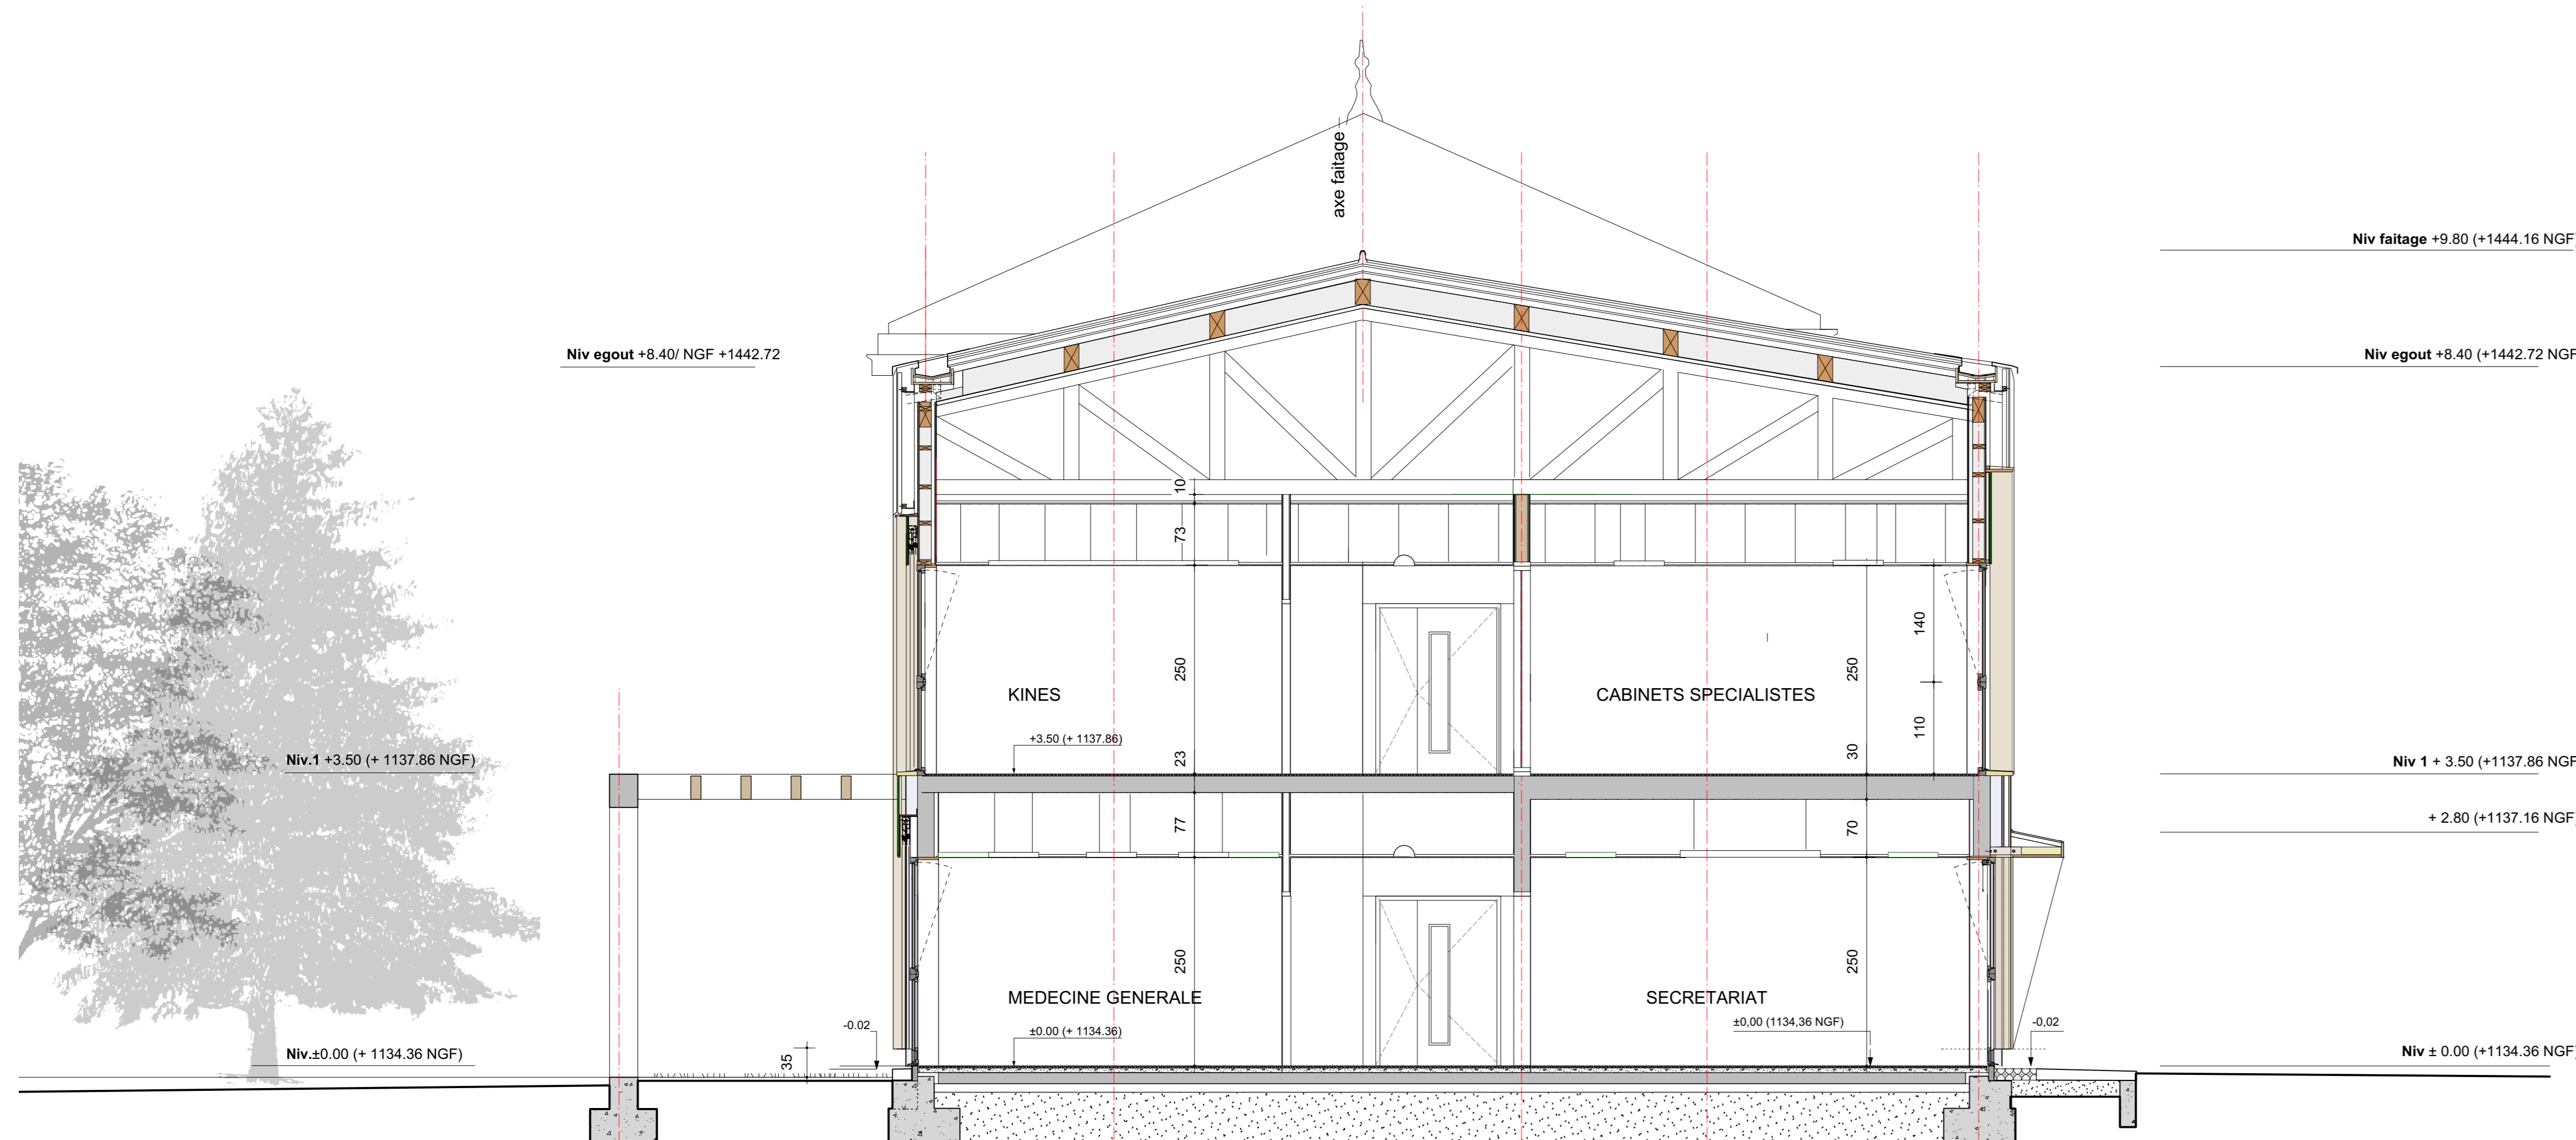

COUPE TRANSVERSALE SUR CABINET DENTISTE

MAISON DE SANTE PLURIDISCIPLINAIRE BARCELONNETTE 04			
MAITRISE D'OEUVRE	MAITRISE D'OUVRAGE	DOCUMENT	
MARIE GARCIA & GILLES CORROMP Architectes d'op. 21 avenue Général Nicolis Rond-point Central Astar 05200 EMBRUN Tel: 04 82 43 85 89 percon.coromp.arch@wanadoo.fr		MODIFICATIONS	PHASE DOE
CET 107 Allée des Gendres Parc d'Activités Val de Durance 38120 BISTONCEL Tel: 04 82 341222 - cell 0482341222	COUPES DE PRINCIPE	DATE	1/50
SANOFIE 17 Chemin des la Tuille 38100 MÉRIGNAN Tel: 04 78 89 08 95-contacts@be-concept.fr			06
MILLET Monsieur, Quartier Belle Aurore 05000 GA Tel: 04 82 51 10 51 - mail@millet-millet.fr			