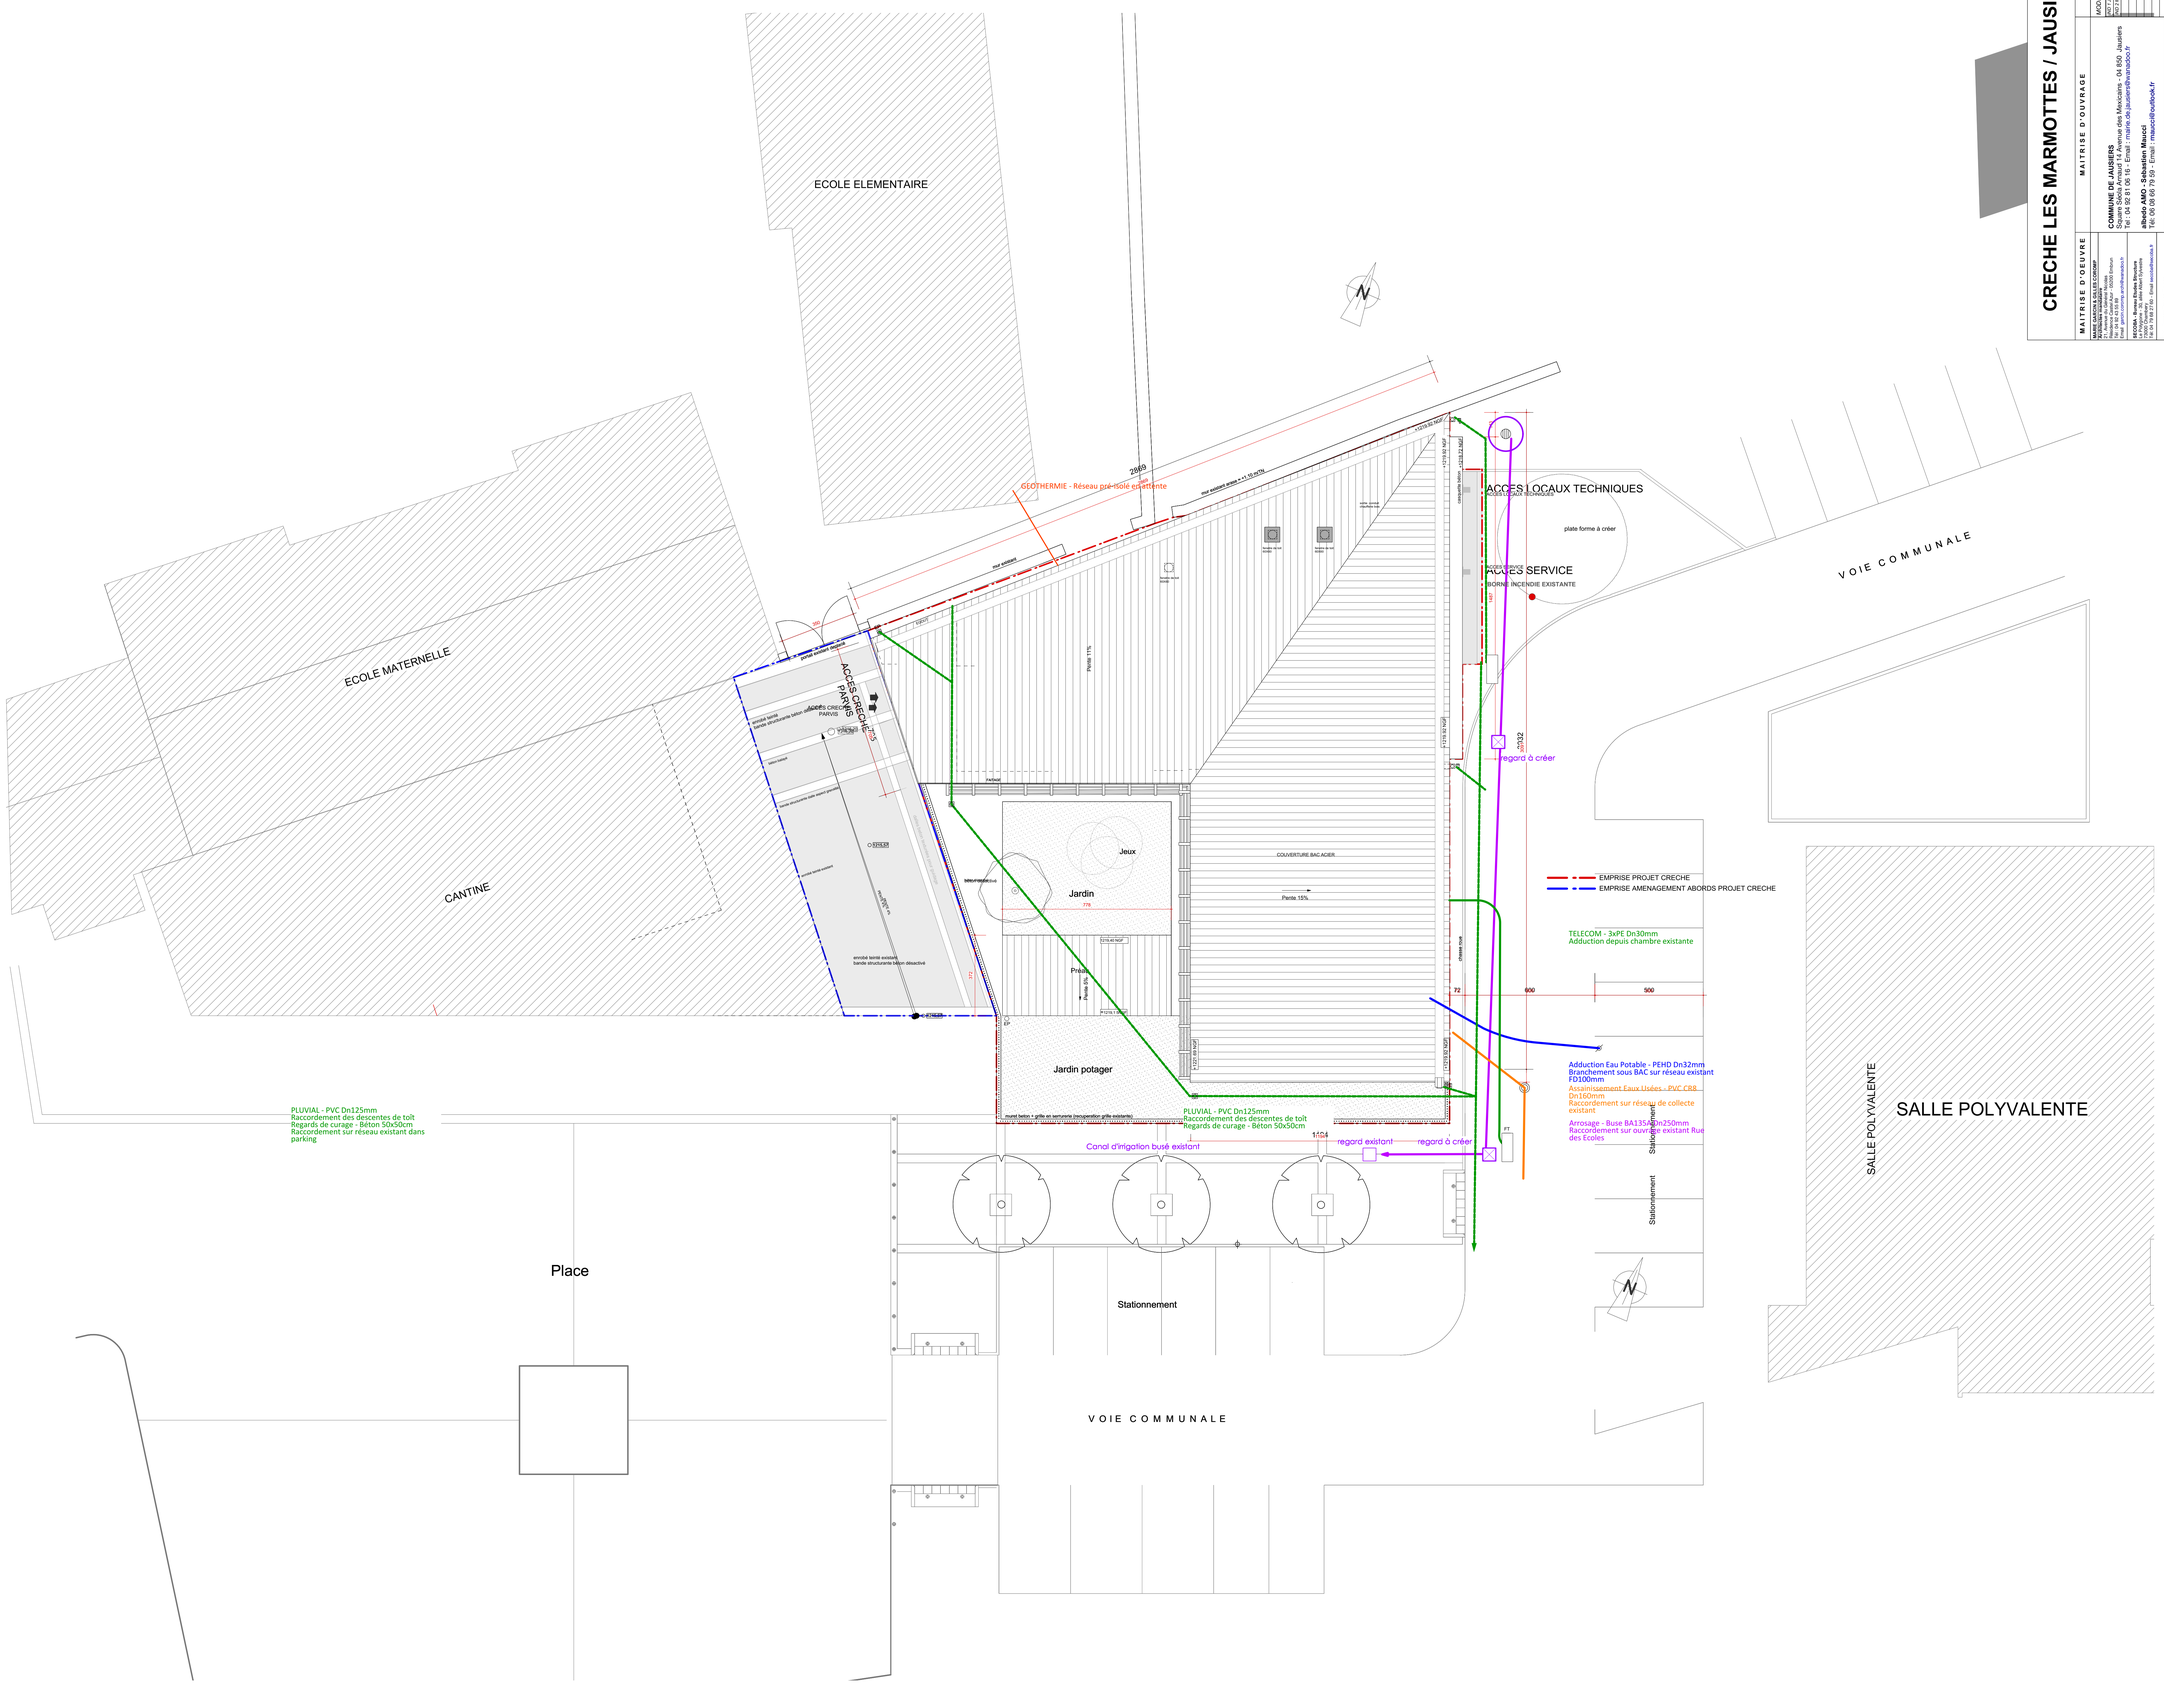

CRECHE LES MARMOTTES / JAUSIERS 04

MAITRISE D'OEUVRE






MAITRISE D'OUVRAGE

COMMUNE DE JAUSIERS
Square Sévès Arnaud 14 Avenue des Mexicains - 04 850 Jausiers

alfredo AMO - Sebastien Maucci
Tél: 06 06 65 79 59 - Email : maucci@outlook.fr

DOCUMENT

MODIFICATIONS	
00.01 janvier 2019	
01.18 mars 2019	

PHASE	DATE
PRO/DCE	MARS 2019

ECHELLE 1/100°

PLAN MASSE
PLAN RESEAUX

02