


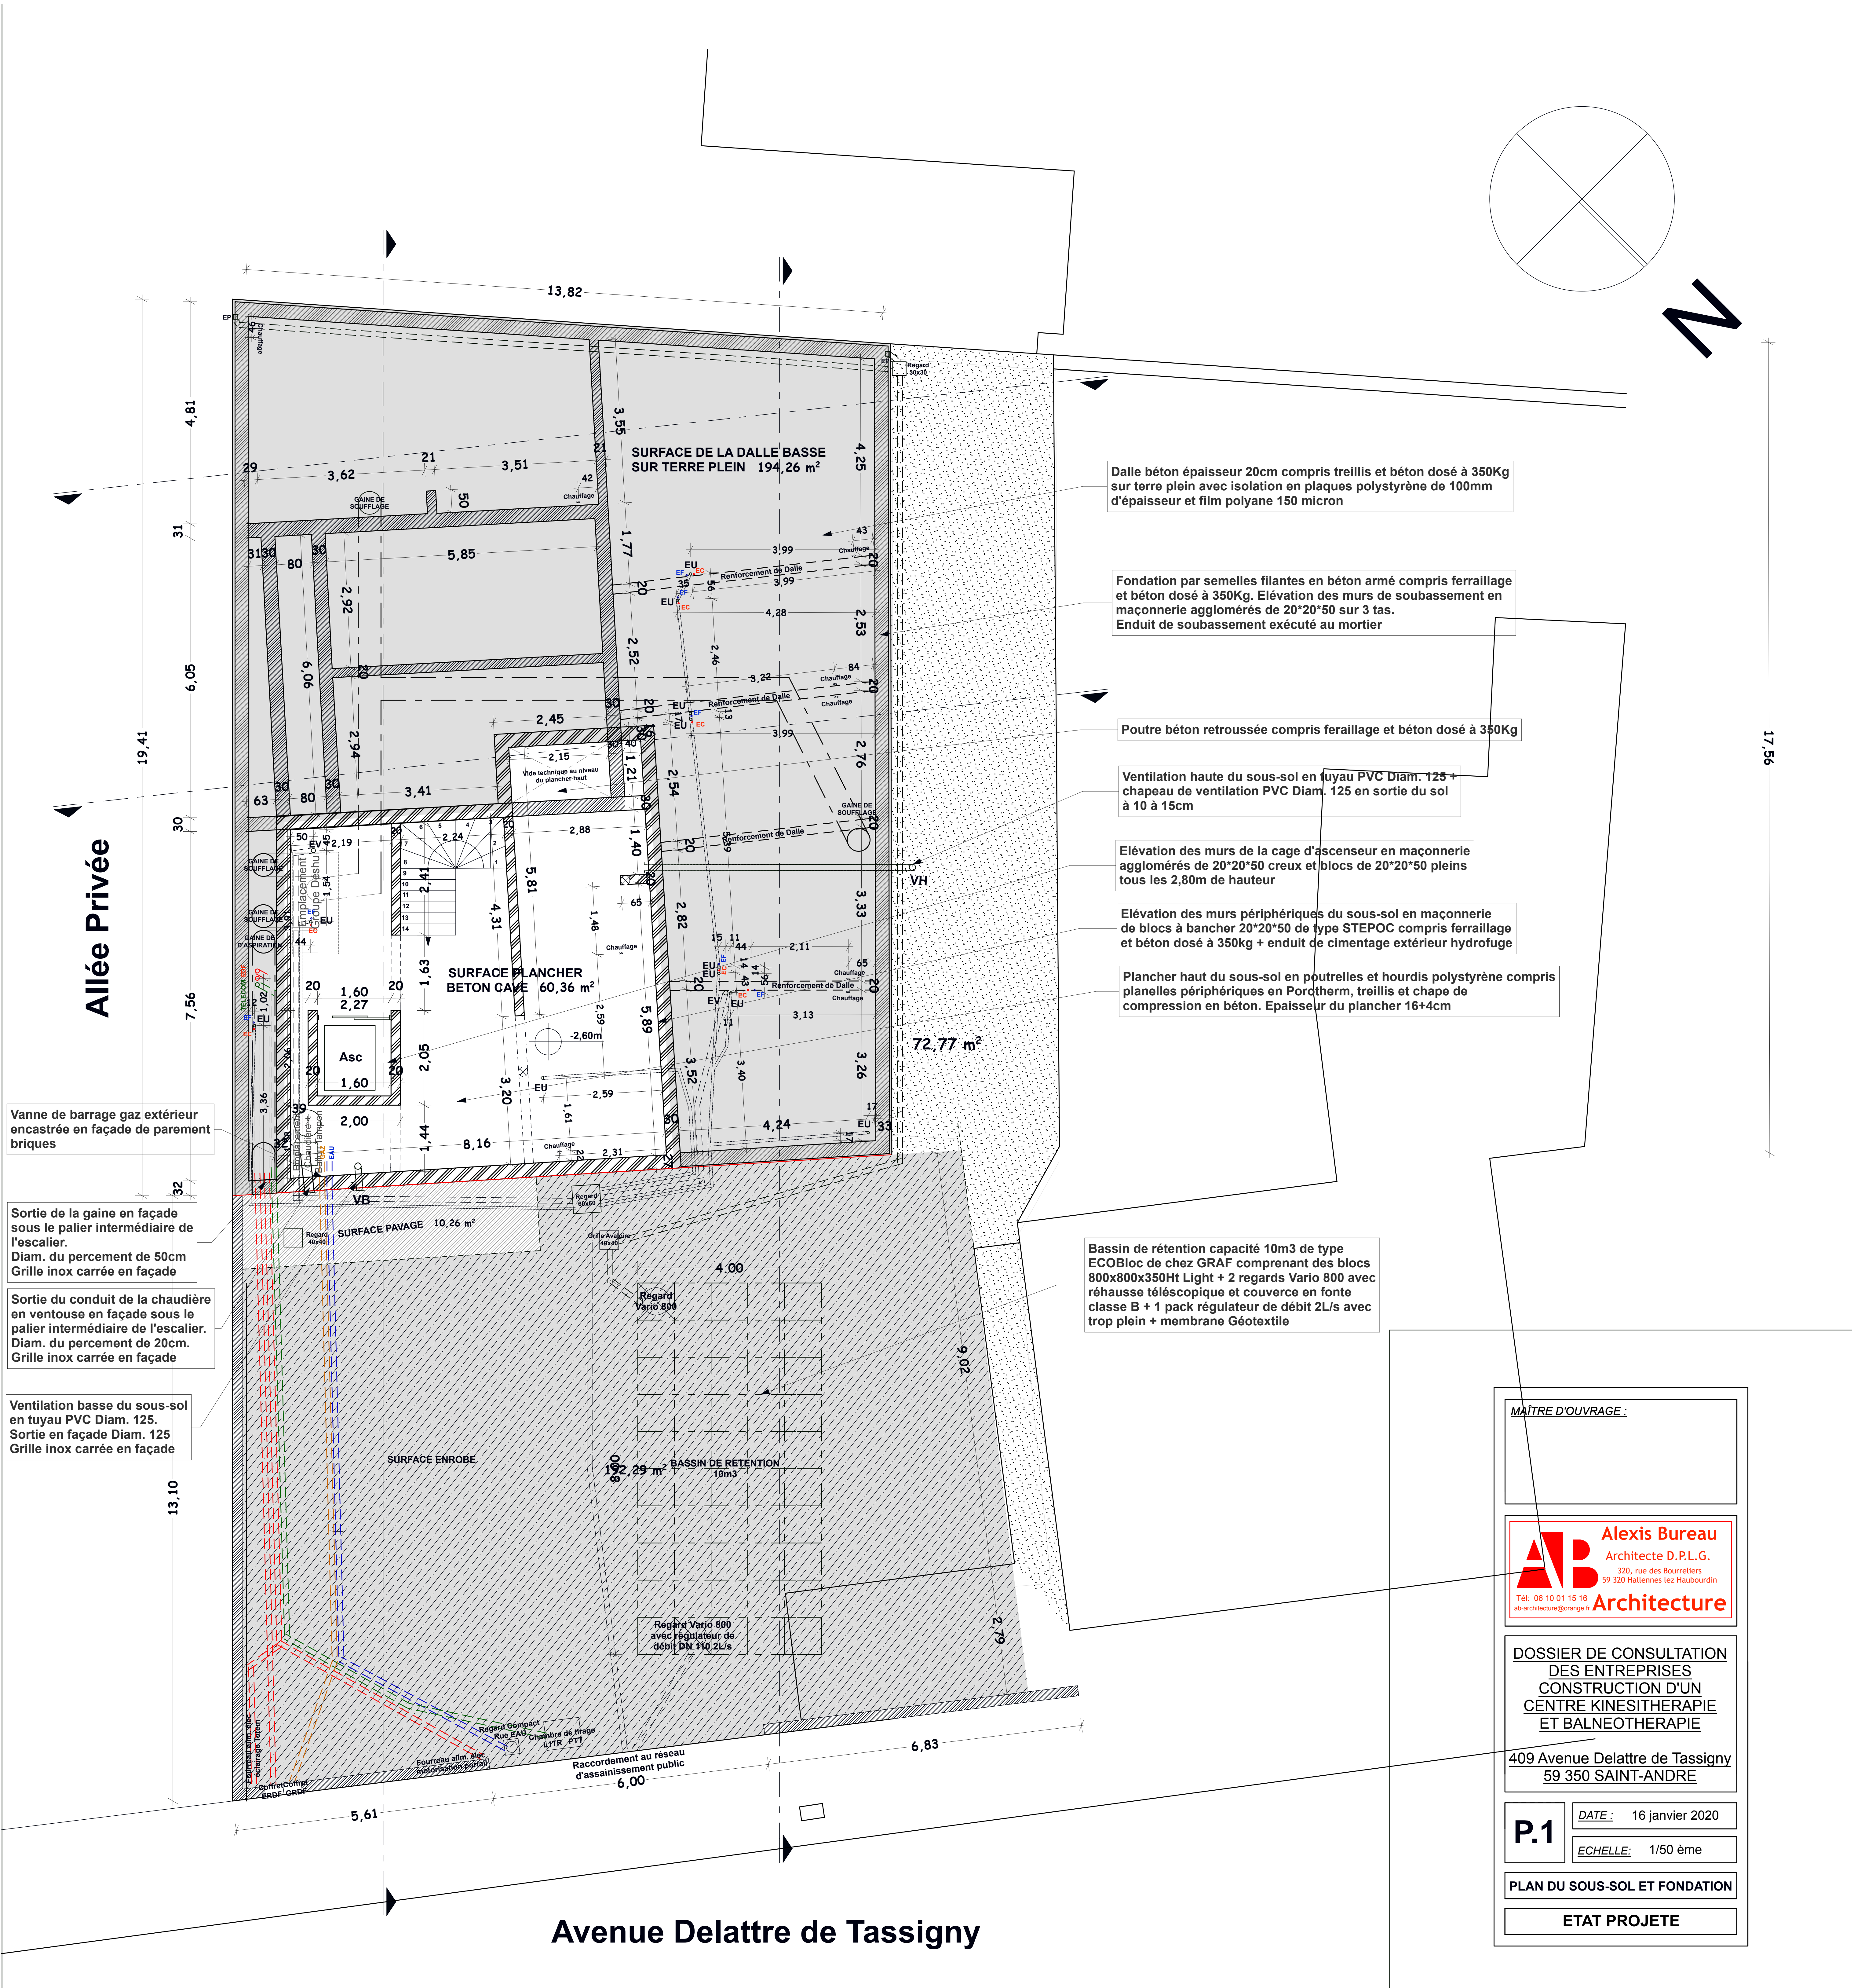

Allée Privée

Avenue Delattre de Tassigny

MAÎTRE D'OUVRAGE :

Alexis Bureau
Architecte D.P.L.G.
320, rue des Bourrelliers
59 320 Hallennes lez Haubourdin
Tél: 06 10 01 15 16
ab-architecture@orange.fr

Architecture

DOSSIER DE CONSULTATION
DES ENTREPRISES
CONSTRUCTION D'UN
CENTRE KINESITHERAPIE
ET BALNEOTHERAPIE

409 Avenue Delattre de Tassigny
59 350 SAINT-ANDRE

P.1 **DATE :** 16 janvier 2020
ECHELLE : 1/50 ème

PLAN DU SOUS-SOL ET FONDATION

ETAT PROJETE